


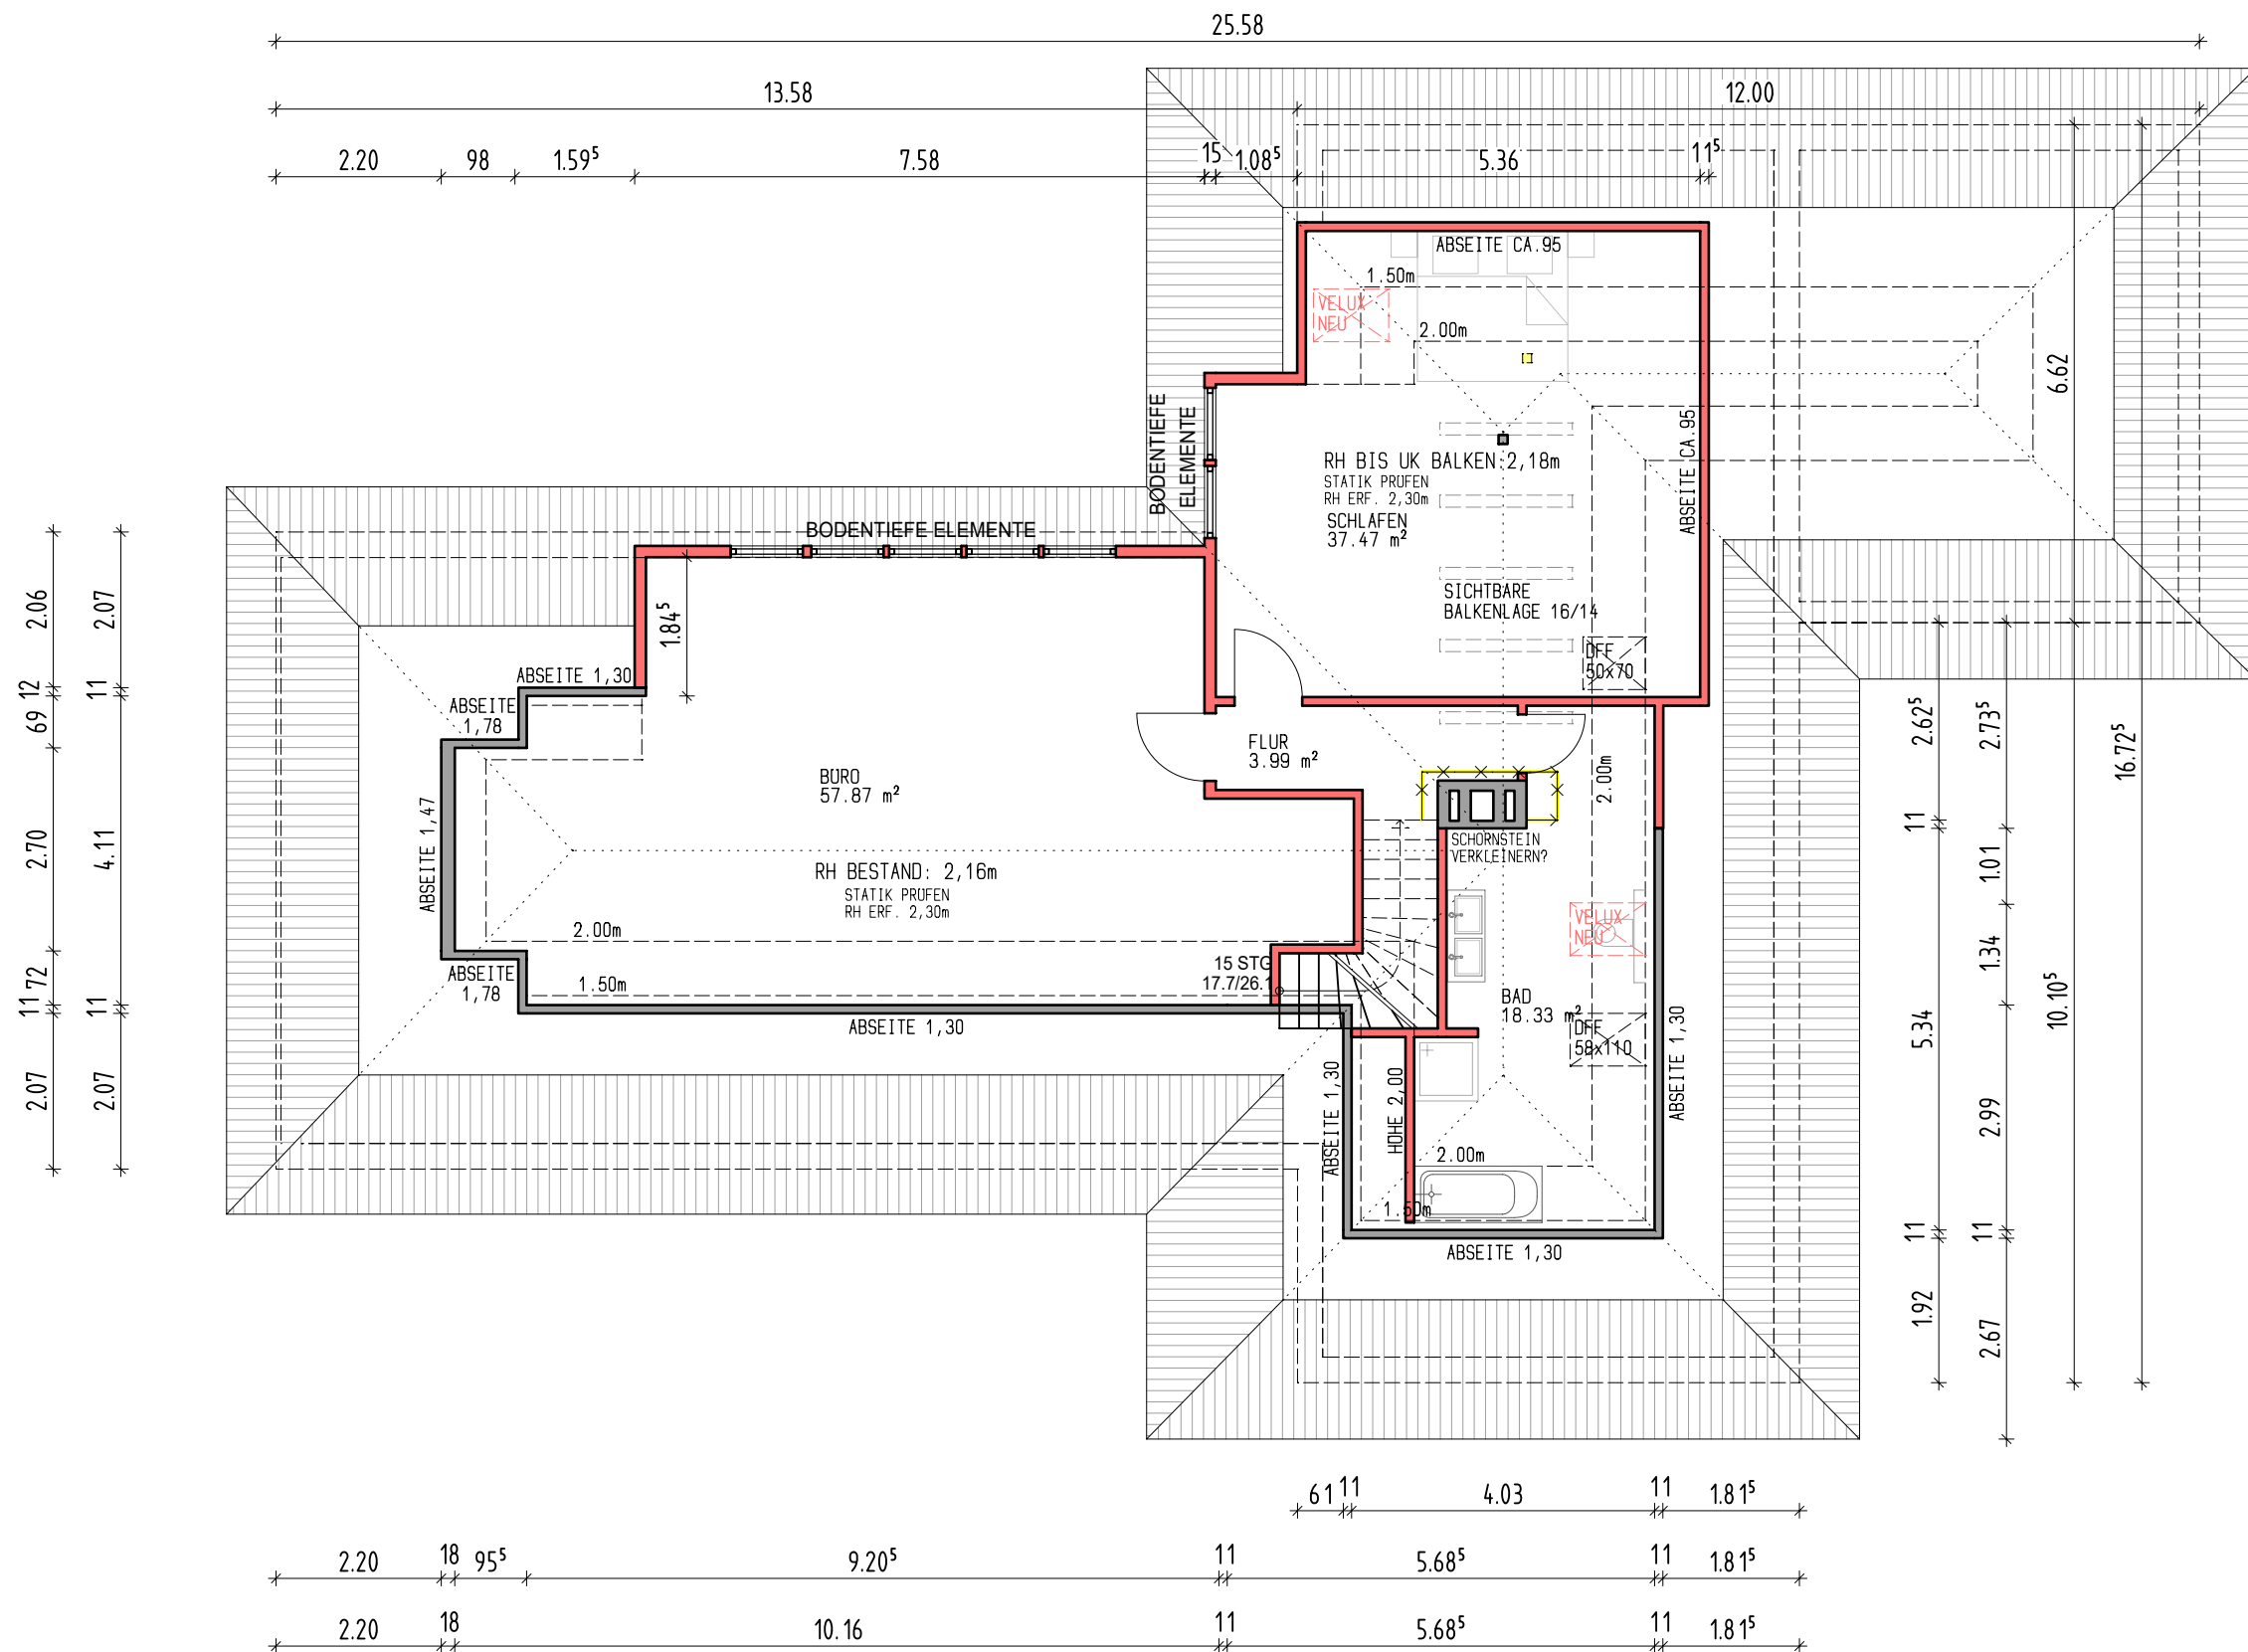

ENTWURF VARIANTE 1

PLANINHALT GRUNDRISS DG	MASSSTAB 1:100	PROJEKTNUMMER 23-021	MARIE WIECZOREK ARCHITEKTIN BUNDESSTRASSE 15d 25856 HATTSTEDT TEL: 04846 - 6014656 MOBIL: 0162 - 4009608 mw@mw-architektin.com www.mw-architektin.com
BAUVORHABEN UMBAU UND AUSBAU EINES WOHNHAUSES CARL-MARIA-VON-WEBER-WEG 27 25813 HUSUM		PLANNUMMER 17	
		PLANDATUM 29.06.2023	
BAUHERR KIRSTIN UND ANDRE GEFKE PARKWEG 1 25889 WITZWORT		ÄNDERUNGSDATUM -	
		PLANVERFASSER MW	