
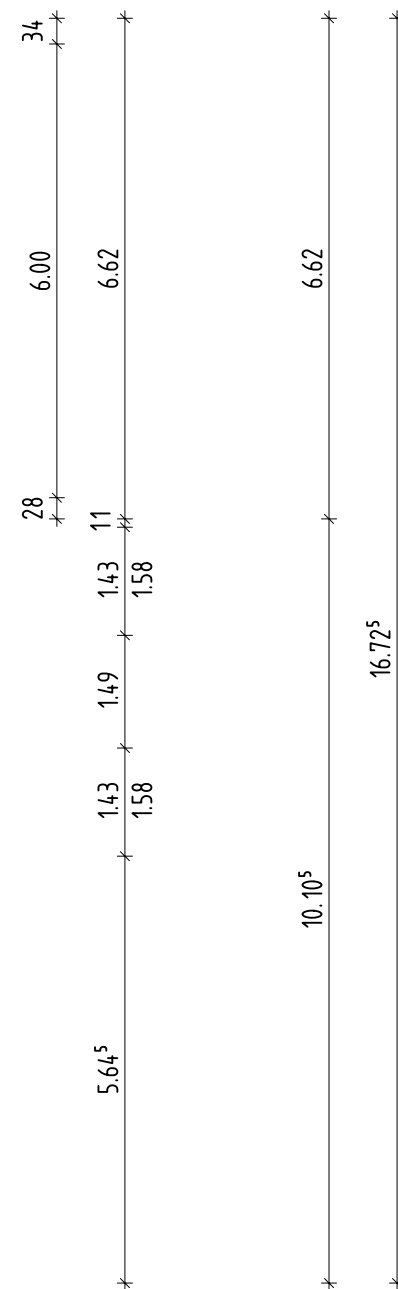
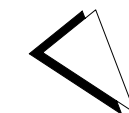
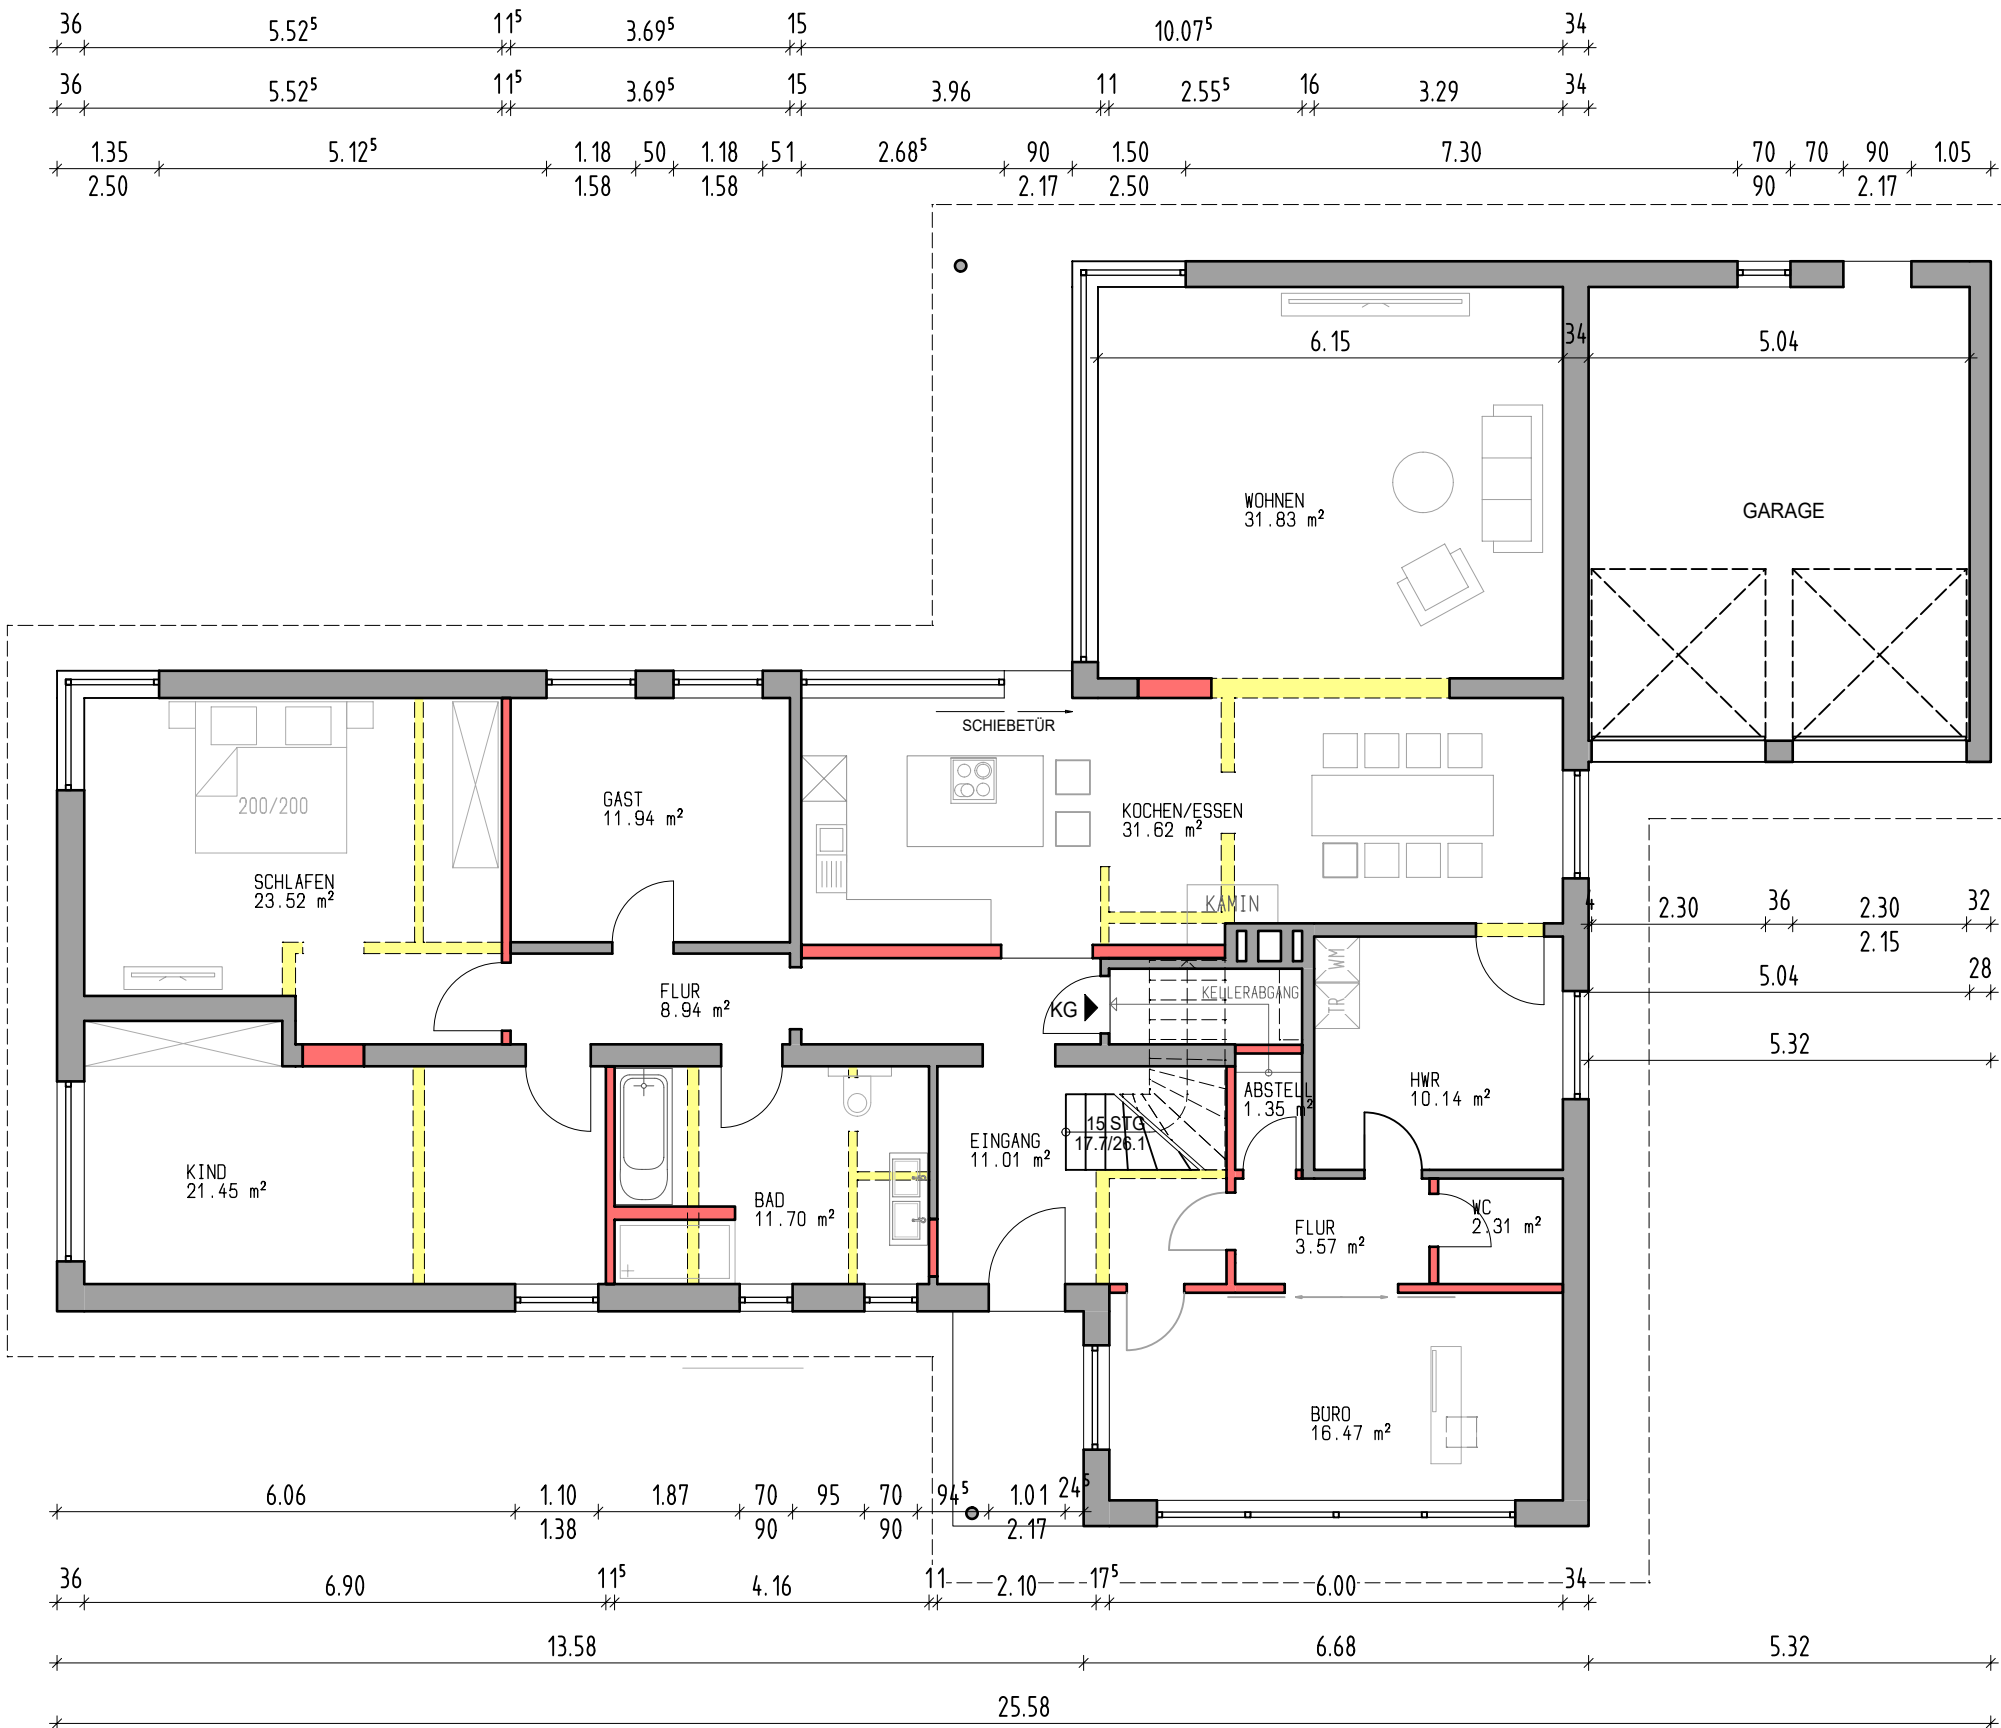


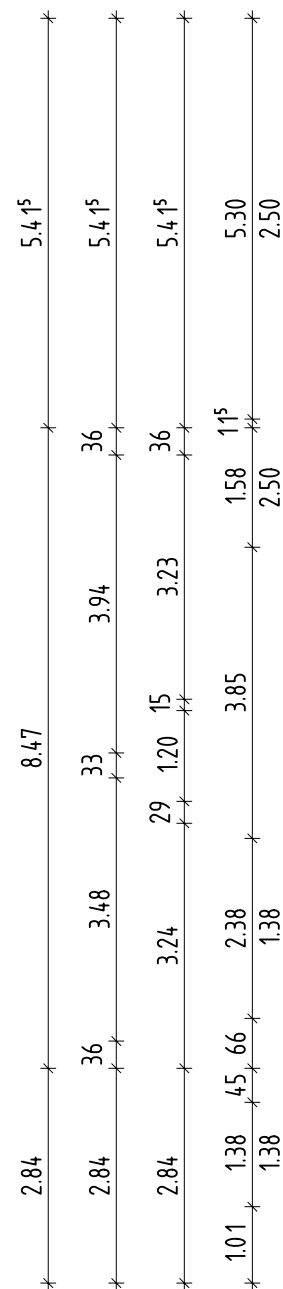

ENTWURF VARIANTE 1

PLANINHALT GRUNDRISS EG	MASSSTAB 1:100	PROJEKTNUMMER 23-021	 MARIE WICZOREK ARCHITEKTIN BUNDESSTRASSE 15d 25856 HATTSTEDT TEL: 04846 - 6014656 MOBIL: 0162 - 4009608 mw@mw-architektin.com www.mw-architektin.com
BAUVORHABEN UMBAU UND AUSBAU EINES WOHNHAUSES CARL-MARIA-VON-WEBER-WEG 27 25813 HUSUM	PLANNUMMER 16		
	PLANDATUM 29.06.2023		
BAUHERR KIRSTIN UND ANDRE GEFKE PARKWEG 1 25889 WITZWORT	ÄNDERUNGSDATUM -		
	PLANVERFASSER MW		