


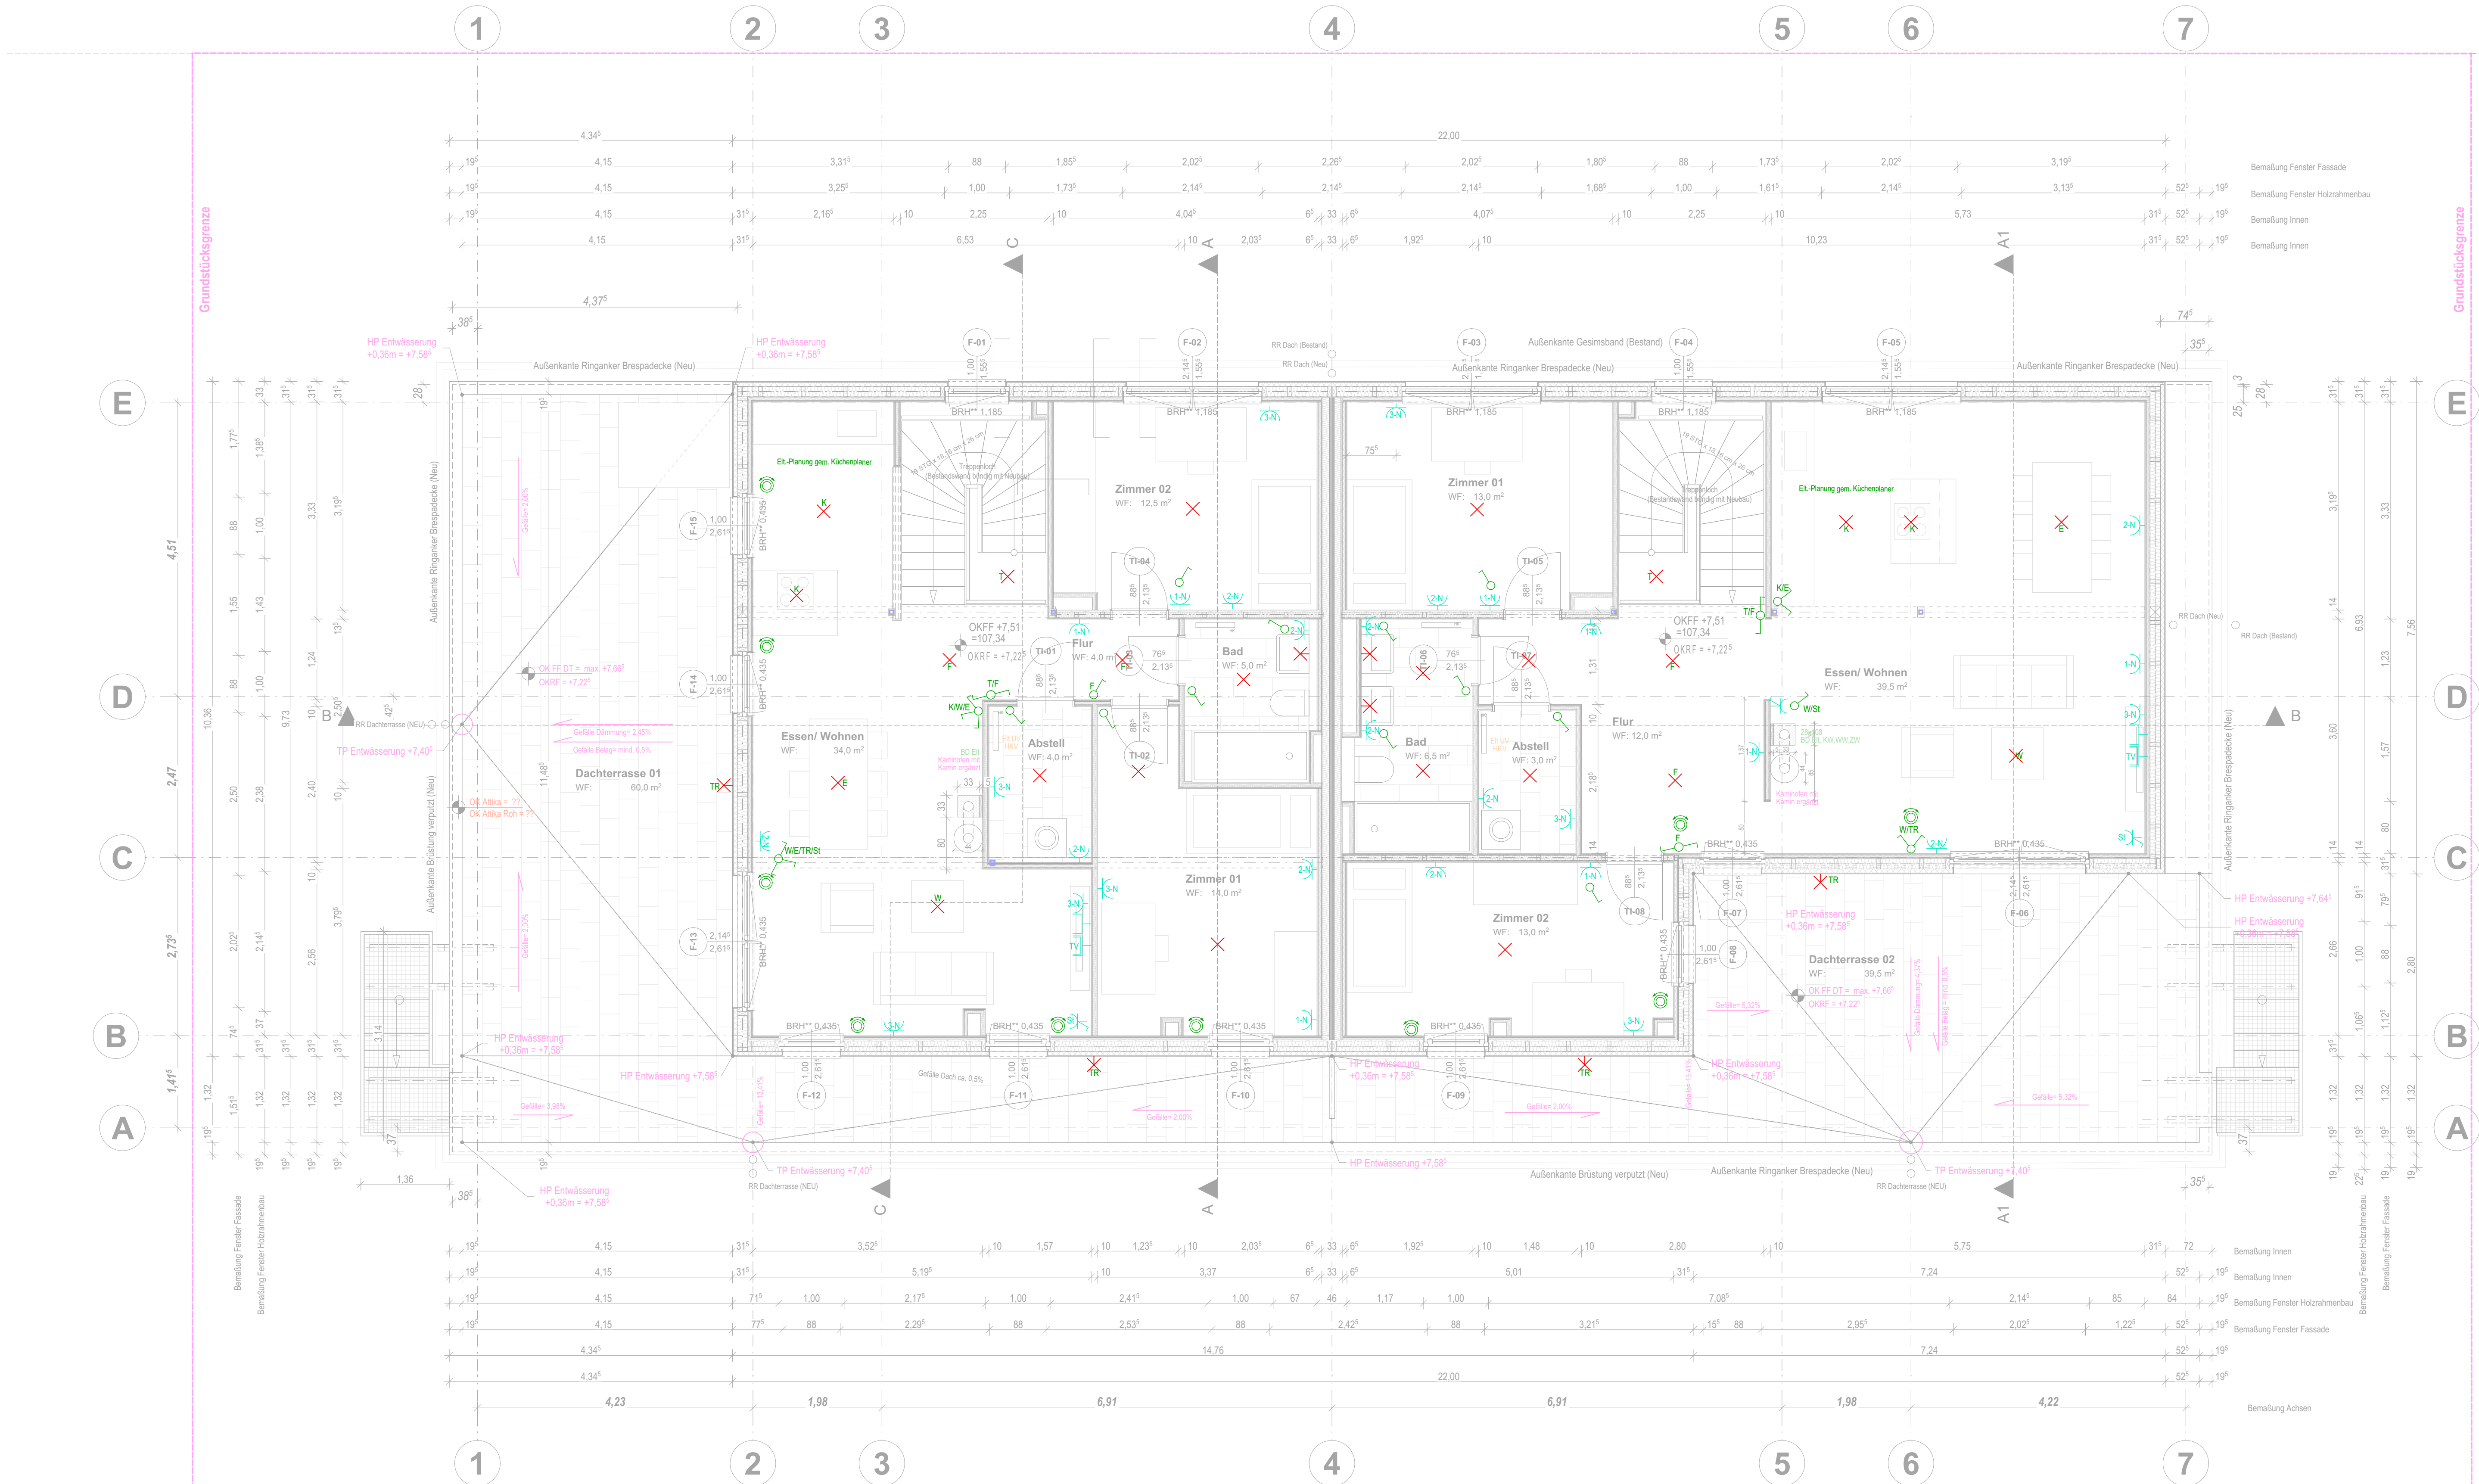

LEGENDE

Außenwand Poroton

Mauerwerk, Bestand

Beton, unbewehrt

Stahlbeton, tragend

n.t.

nicht tragende Wand

GK-Wand, nicht tragend

GK-Vorwand/-Schachtwand

Änderungswolke

Klärungswolke

Darstellung verdeckte Linien über Schnittebene

Darstellung verdeckte Linien unter Schnittebene

Fenstermarker Rohbauöffnung Holzrahmenbau

Steckdosen

Schalter

Leuchten

Abkürzungen:

OKRD

Oberkante Rohdecke

OKFF

Oberkante Fertigfußboden

OKRS

Oberkante Rohsohle

OKG

Oberkante Gelände

UKRD

Unterkante Rohdecke

UKFD

Unterkante Fertigdecke

UKUZ

Unterkante Unterzug

UZ

Unterzug

l.L.H.

lichte Höhe

i.Li.

im Lichten

AHD

abgehängte Decke/ Abkoffierung

UV

Unterverteilung

BRH

BRH Roh ab OK Fertigfußboden

BRH**

BRH Roh ab OK Rohfußboden (BRESPA-Decke)

Fertighöhen

Rohbauhöhen

Rohbauangaben

Fertigangaben

Türmarker Rohbauöffnung Holzrahmenbau ab OK FF

Einzelsteckdose

Doppelsteckdose

Mehrfachsteckdose

schaltbare Steckdose

Datendose

USB

Wechselschalter

Einzelsschalter

Schalter Rollläden

Deckenauslass

Wandauslass

Außenwandauslass

Gegensprechanlage

INDEX:

Inx

Datum

Änderung

gez.

V01

27.09.2021

Planerstellung

sd

Die Pläne sind vom Auftragnehmer verantwortlich zu prüfen. Maße sind am Bau zu nehmen und zu kontrollieren. Eventuelle Differenzen zwischen den Plänen des Statikers, der Projektengineure, der Fachfirmen und den Werkplänen des Architekten sind vor Ausführung der Arbeiten zu klären. Dieser Plan gilt nur in Verbindung mit den übrigen Ausführungsplänen des Architekten, den Plänen des Statikers, der Projektengineure und der Fachfirmen. Baustoffe und Güteklassen sind der Statik zu entnehmen. Bedenken gegen die Konstruktion sind vor der Ausführung dem Architekten zu melden.

PROJEKT:
Errichtung eines Staffelgeschoßes
Rauchstraße 82, 22043 Hamburg

LP 5 - Ausführungsplanung

VORABZUG
27.09.22

BAUHERR: Maria und Simon Becker
Fassänderweg 10a
22419 Hamburg

UNTERSCHRIFT:

ARCHITEKT/ PLANVERFASSER: Dominique's Architektur
Dipl.-Ing. Architekt Stefan Dölle BDB
Bernstorffstrasse 9
22767 Hamburg
Tel: 040-18 17 55 31

UNTERSCHRIFT:

TRAGWERKSPLANUNG: GS - Ingenieure Germer & Petersen
Ingenieurpartnerschaft für
das Bauwesen mbB
Hagenstraße 16
23843 Bad Oldesloe
Tel: 04531 - 88 55 55

BRANDSCHUTZ: Nico Stoll
Sachverständiger für
vorbeugenden Brandschutz (EIPOS)
Seminarweg 4
23795 Bad Segeberg
Tel: 04551 - 99 55 561

GEBAUDETECHNIK: Uwe Warnecke GmbH
Sanitärinstallation
Veddeler Brückenstraße 65
20539 Hamburg
Tel: 040 - 78 64 08

PLANTITEL: Grundriss Staffelgeschoß

BLATTFORMAT: 1000 x 594
MAßSTAB: 1:50
DATUM: 19.04.2021

PLANKODIERUNG: 05-ELT-GR-ST-14-V01

PLANNUMMER: 14

Ausdruck am 27.09.2022 11:21 BMDoc: dominique - BIMdoc as a Service (Büroarchitekt Maria Lichtenberg) 1904_Plan_01