
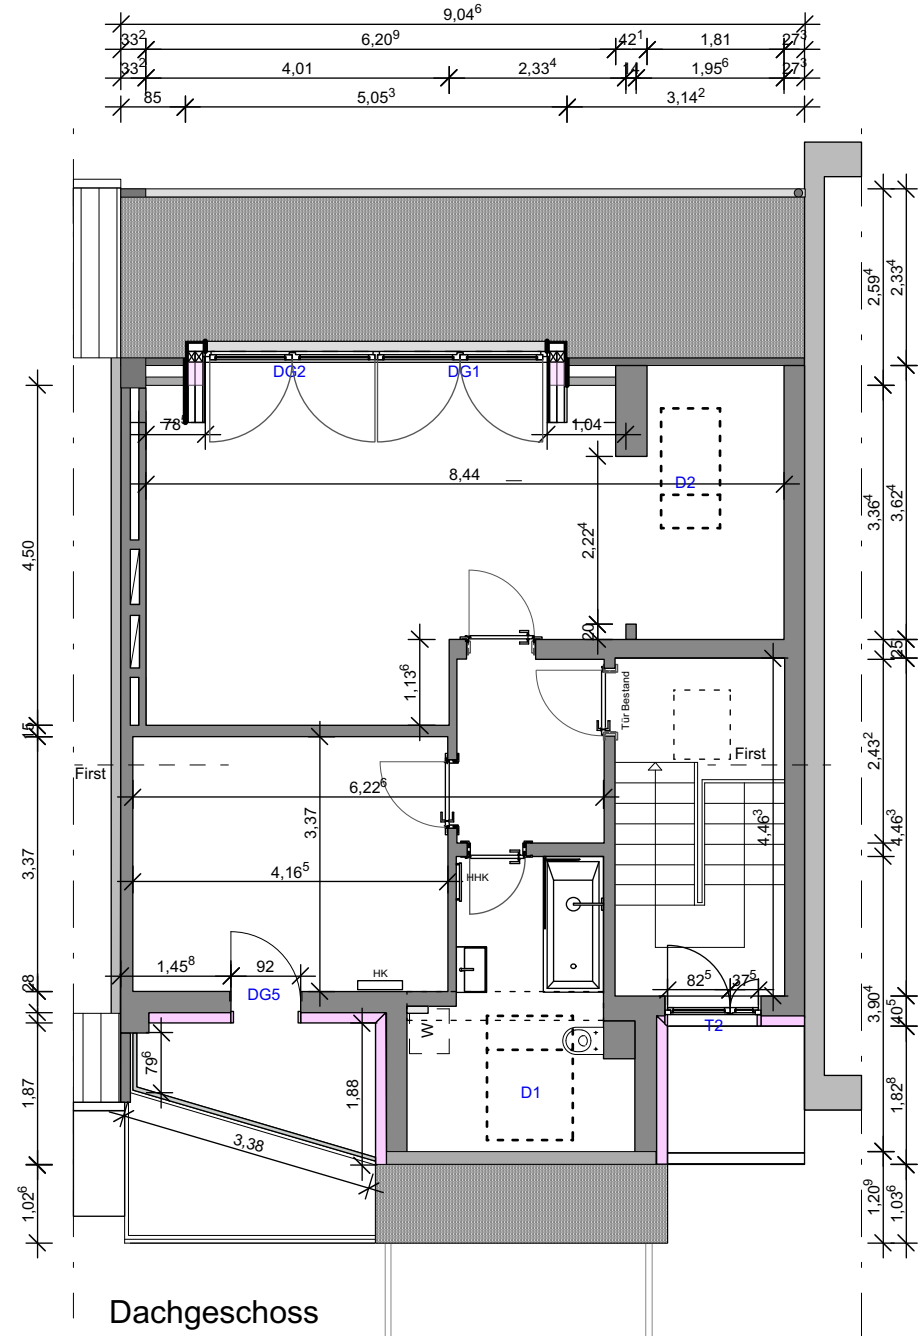


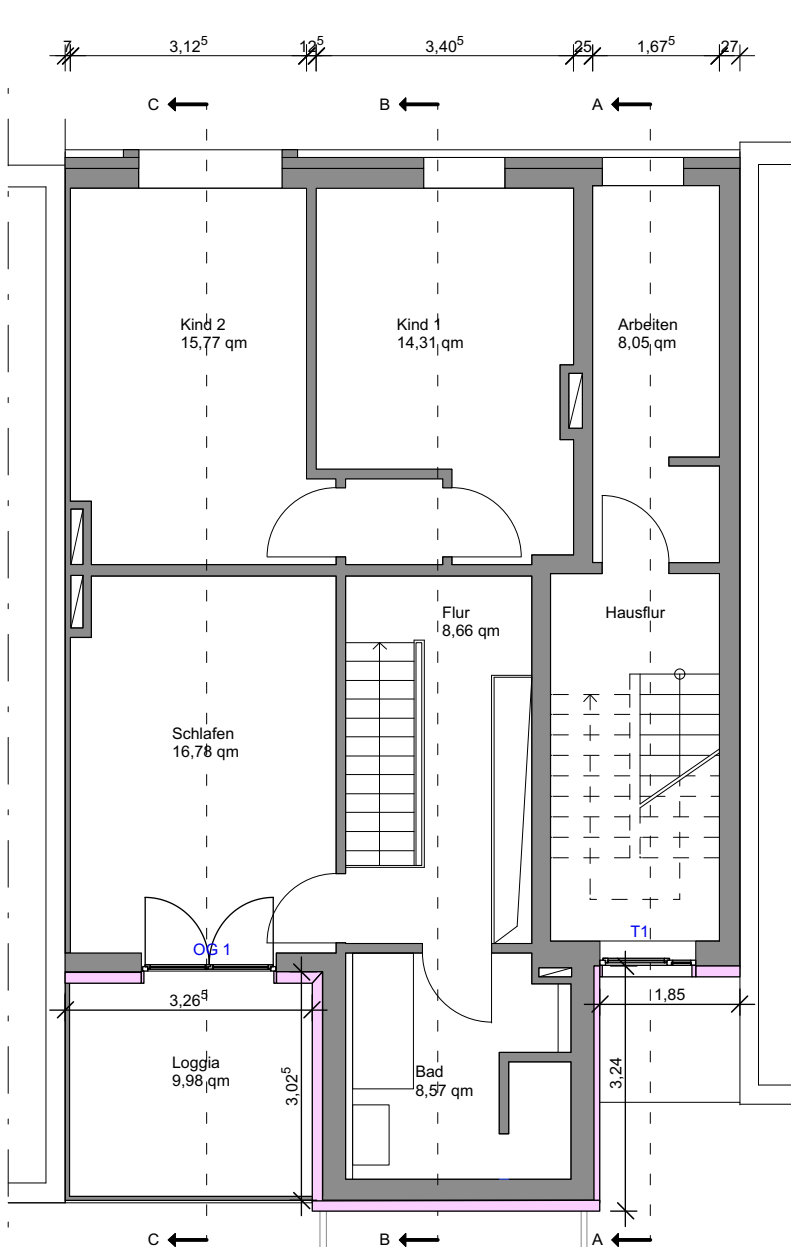

Fenster

Alle Maße sind vor Ort von den bauausführenden Firmen zu prüfen, bei Unstimmigkeiten Rücksprache mit der Bauleitung bzw. den Architekten

**Umbau**  
Blankenburger Str.20, Bremen  
Projektnummer 21-1103

Datum 13.04.2023  
Blattgröße A3  
gez. aha

Obergeschoss

Status Ausführungsplanung  
Planinhalt Grundrisse  
OG, DG

Index 01  
Maßstab 1:100

Dachgeschoss

Bauherr/in  
Anne Jackisch u. Hartmut Riemann  
Blankenburger Str. 20  
28205 Bremen

Annette Hamm Dipl.-Ing. Architektin  
Fehrfeld 61 28203 Bremen  
Fon 0421 - 898 44 303