


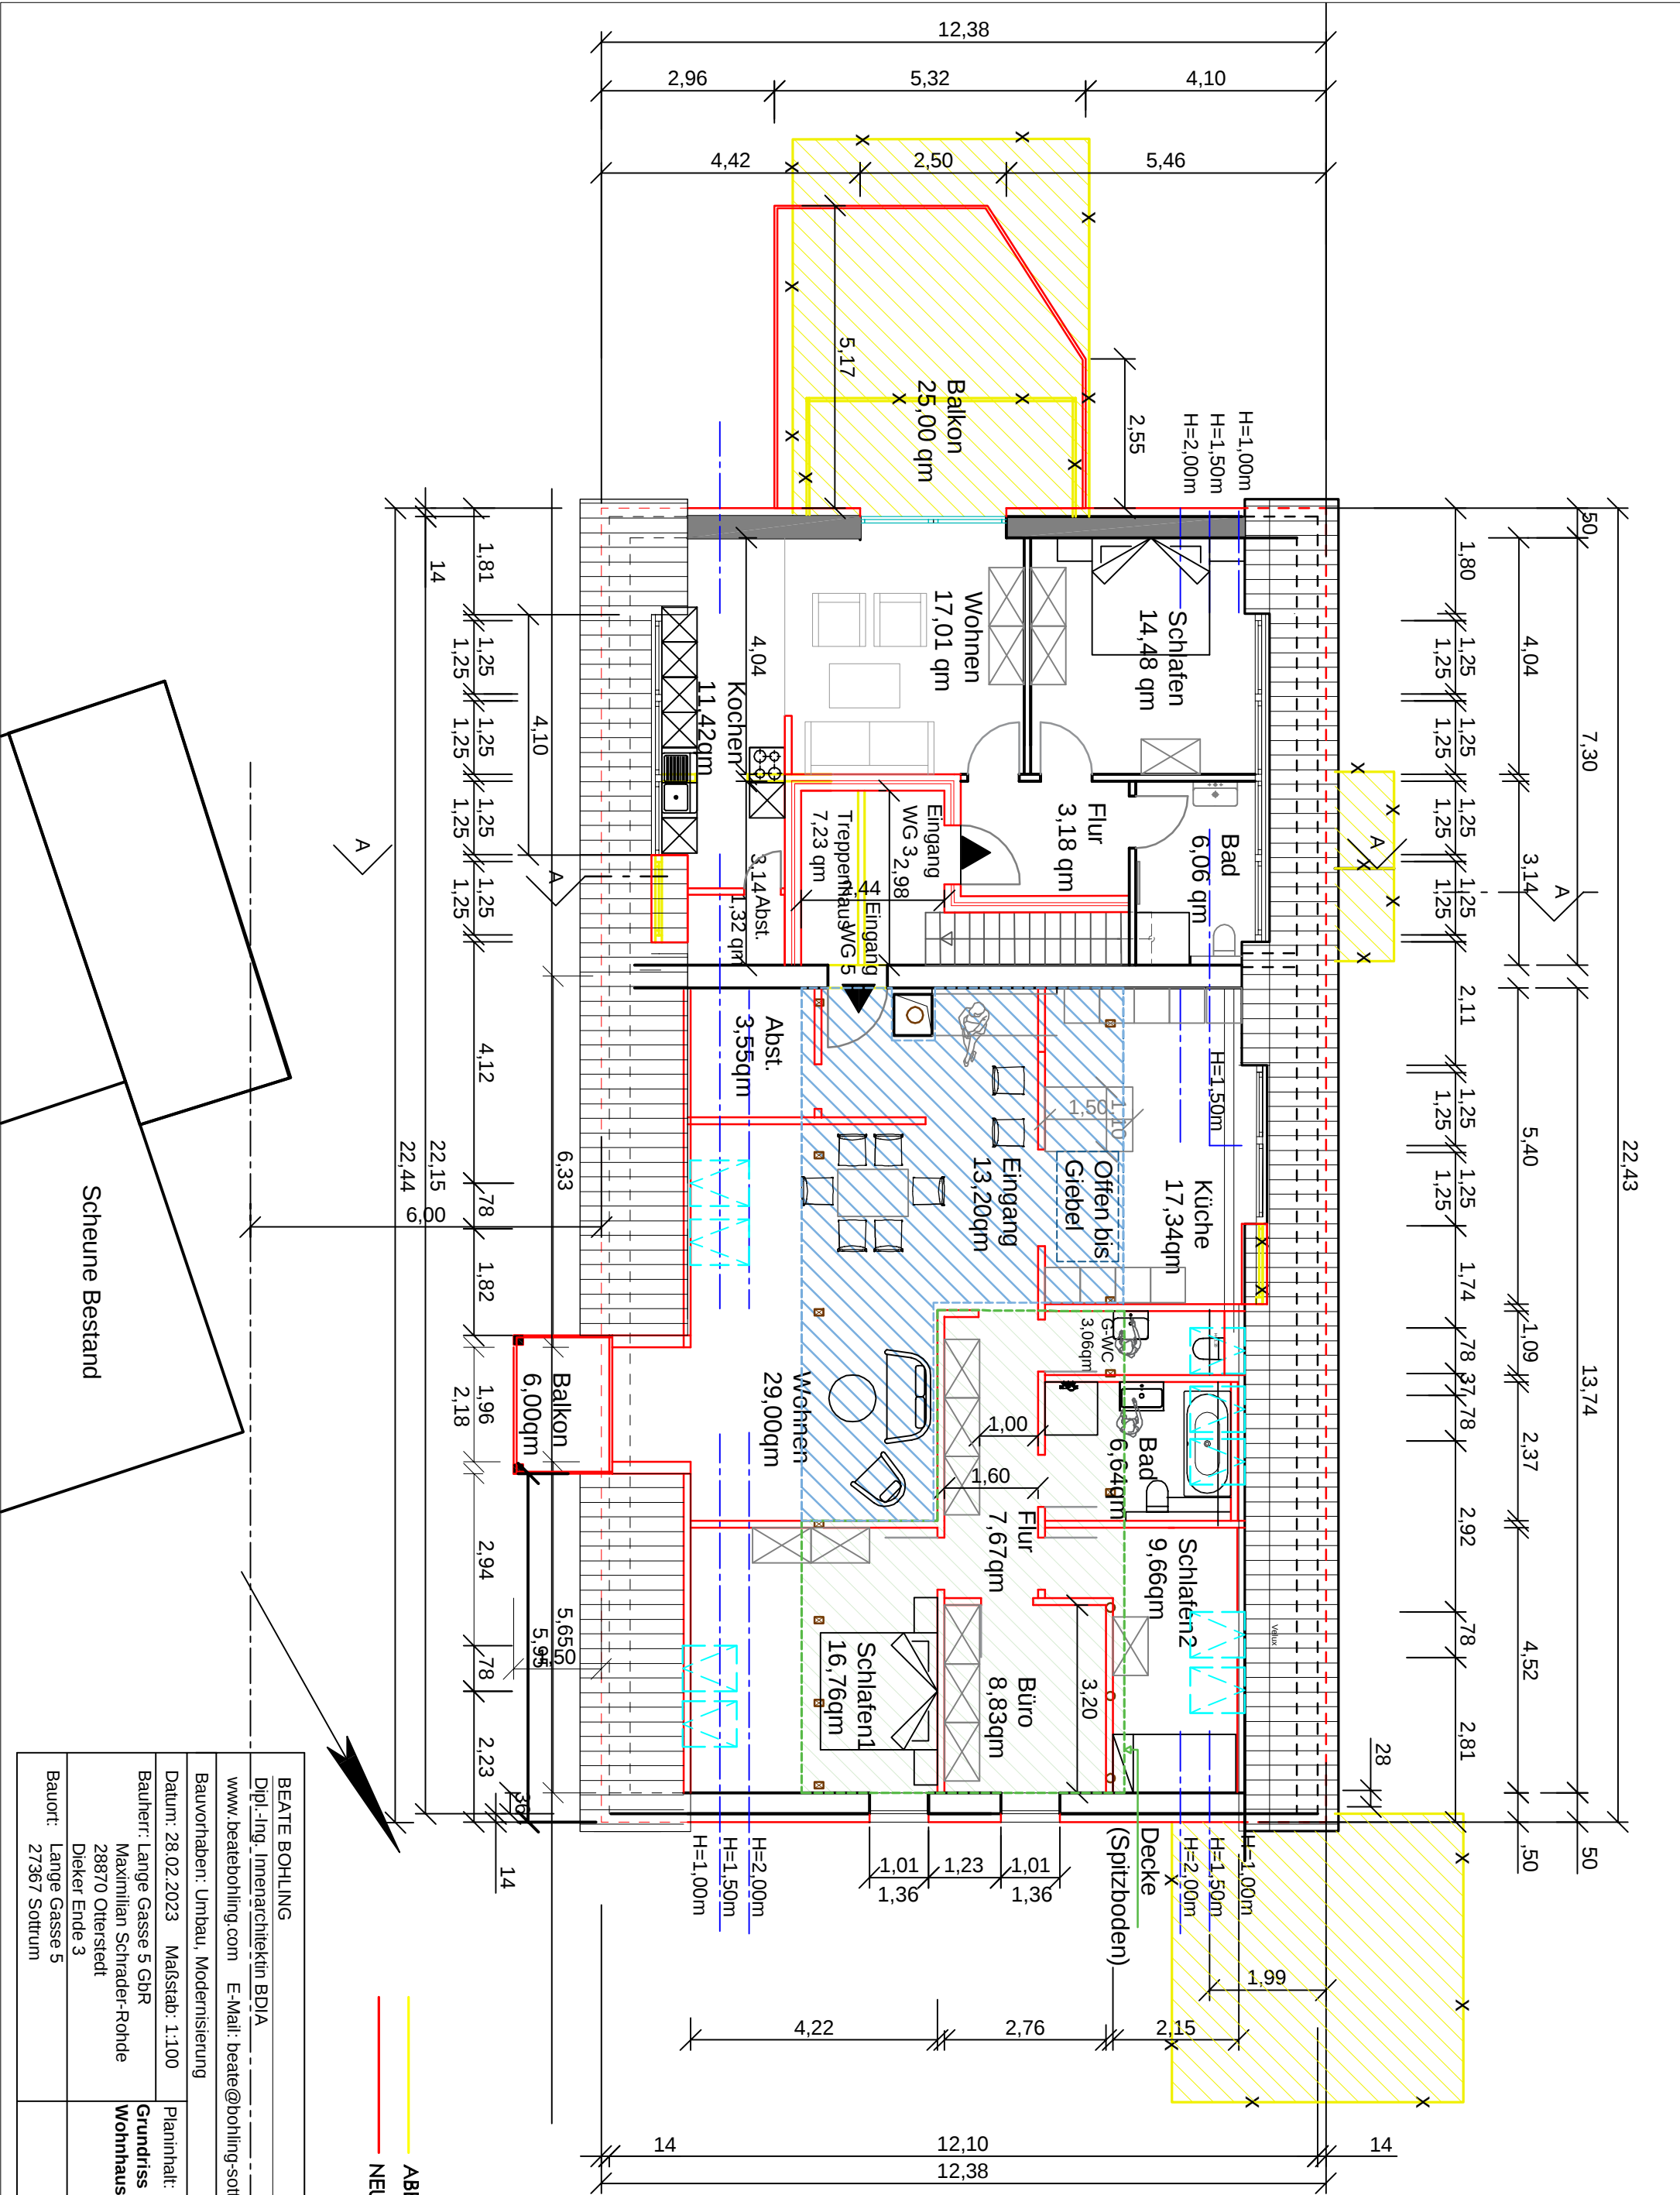

BEATE BOHLING	
Dipl.-Ing. Innenarchitektin BDIA	
www.beatebohling.com E-Mail: beate@bohling-sotttrum.de	
Bauvorhaben: Umbau, Modernisierung	
Datum: 28.02.2023	Maßstab: 1:100
Bauherr: Lange Gasse 5 GbR	
Maximilian Schrader-Rohde	
28870 Otterstedt	
Dieker Ende 3	
Bauort: Lange Gasse 5	
27367 Sotttrum	
Planinhalt:	
Grundriss DG	
Wohnhausumbau	