



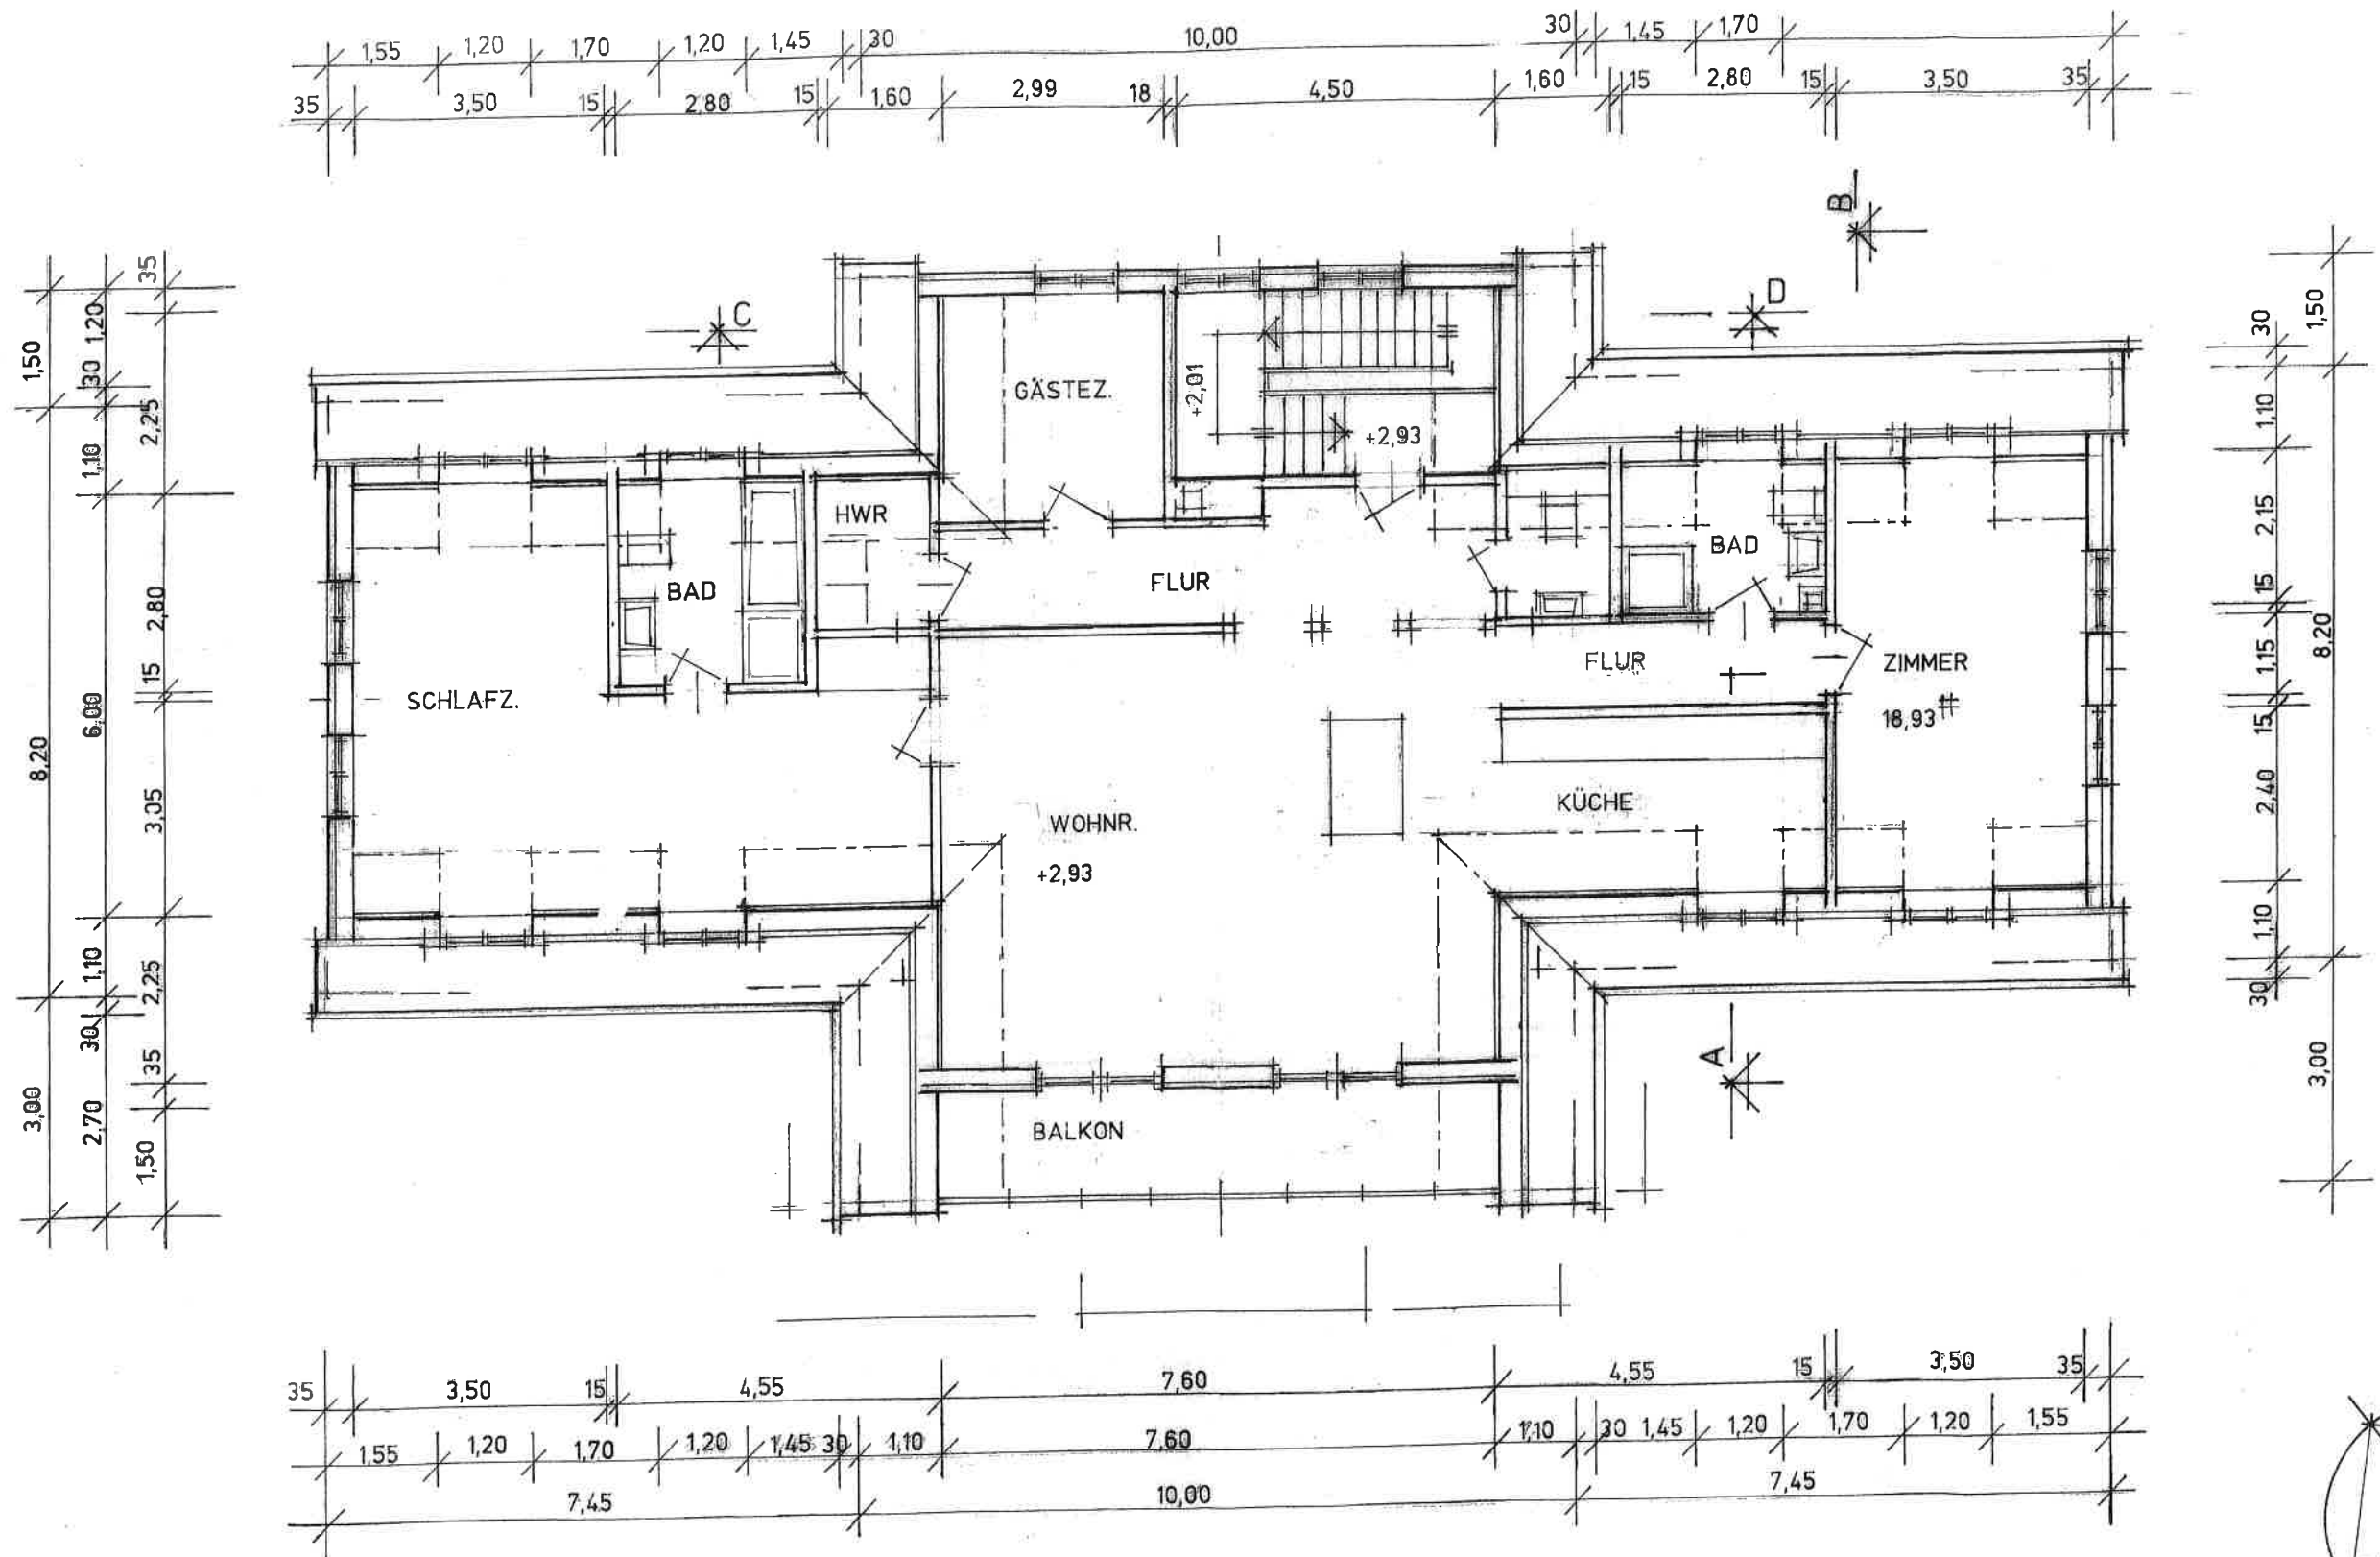

GRUNDRISS DACHGESCHOSS

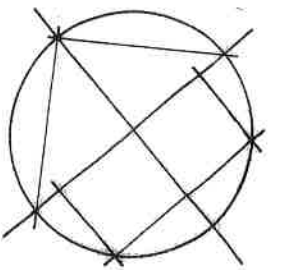

Grundriss Dachgeschoss
 Bergstraße 134, 28865 Lilienthal
 Maßstab: 1:100

