


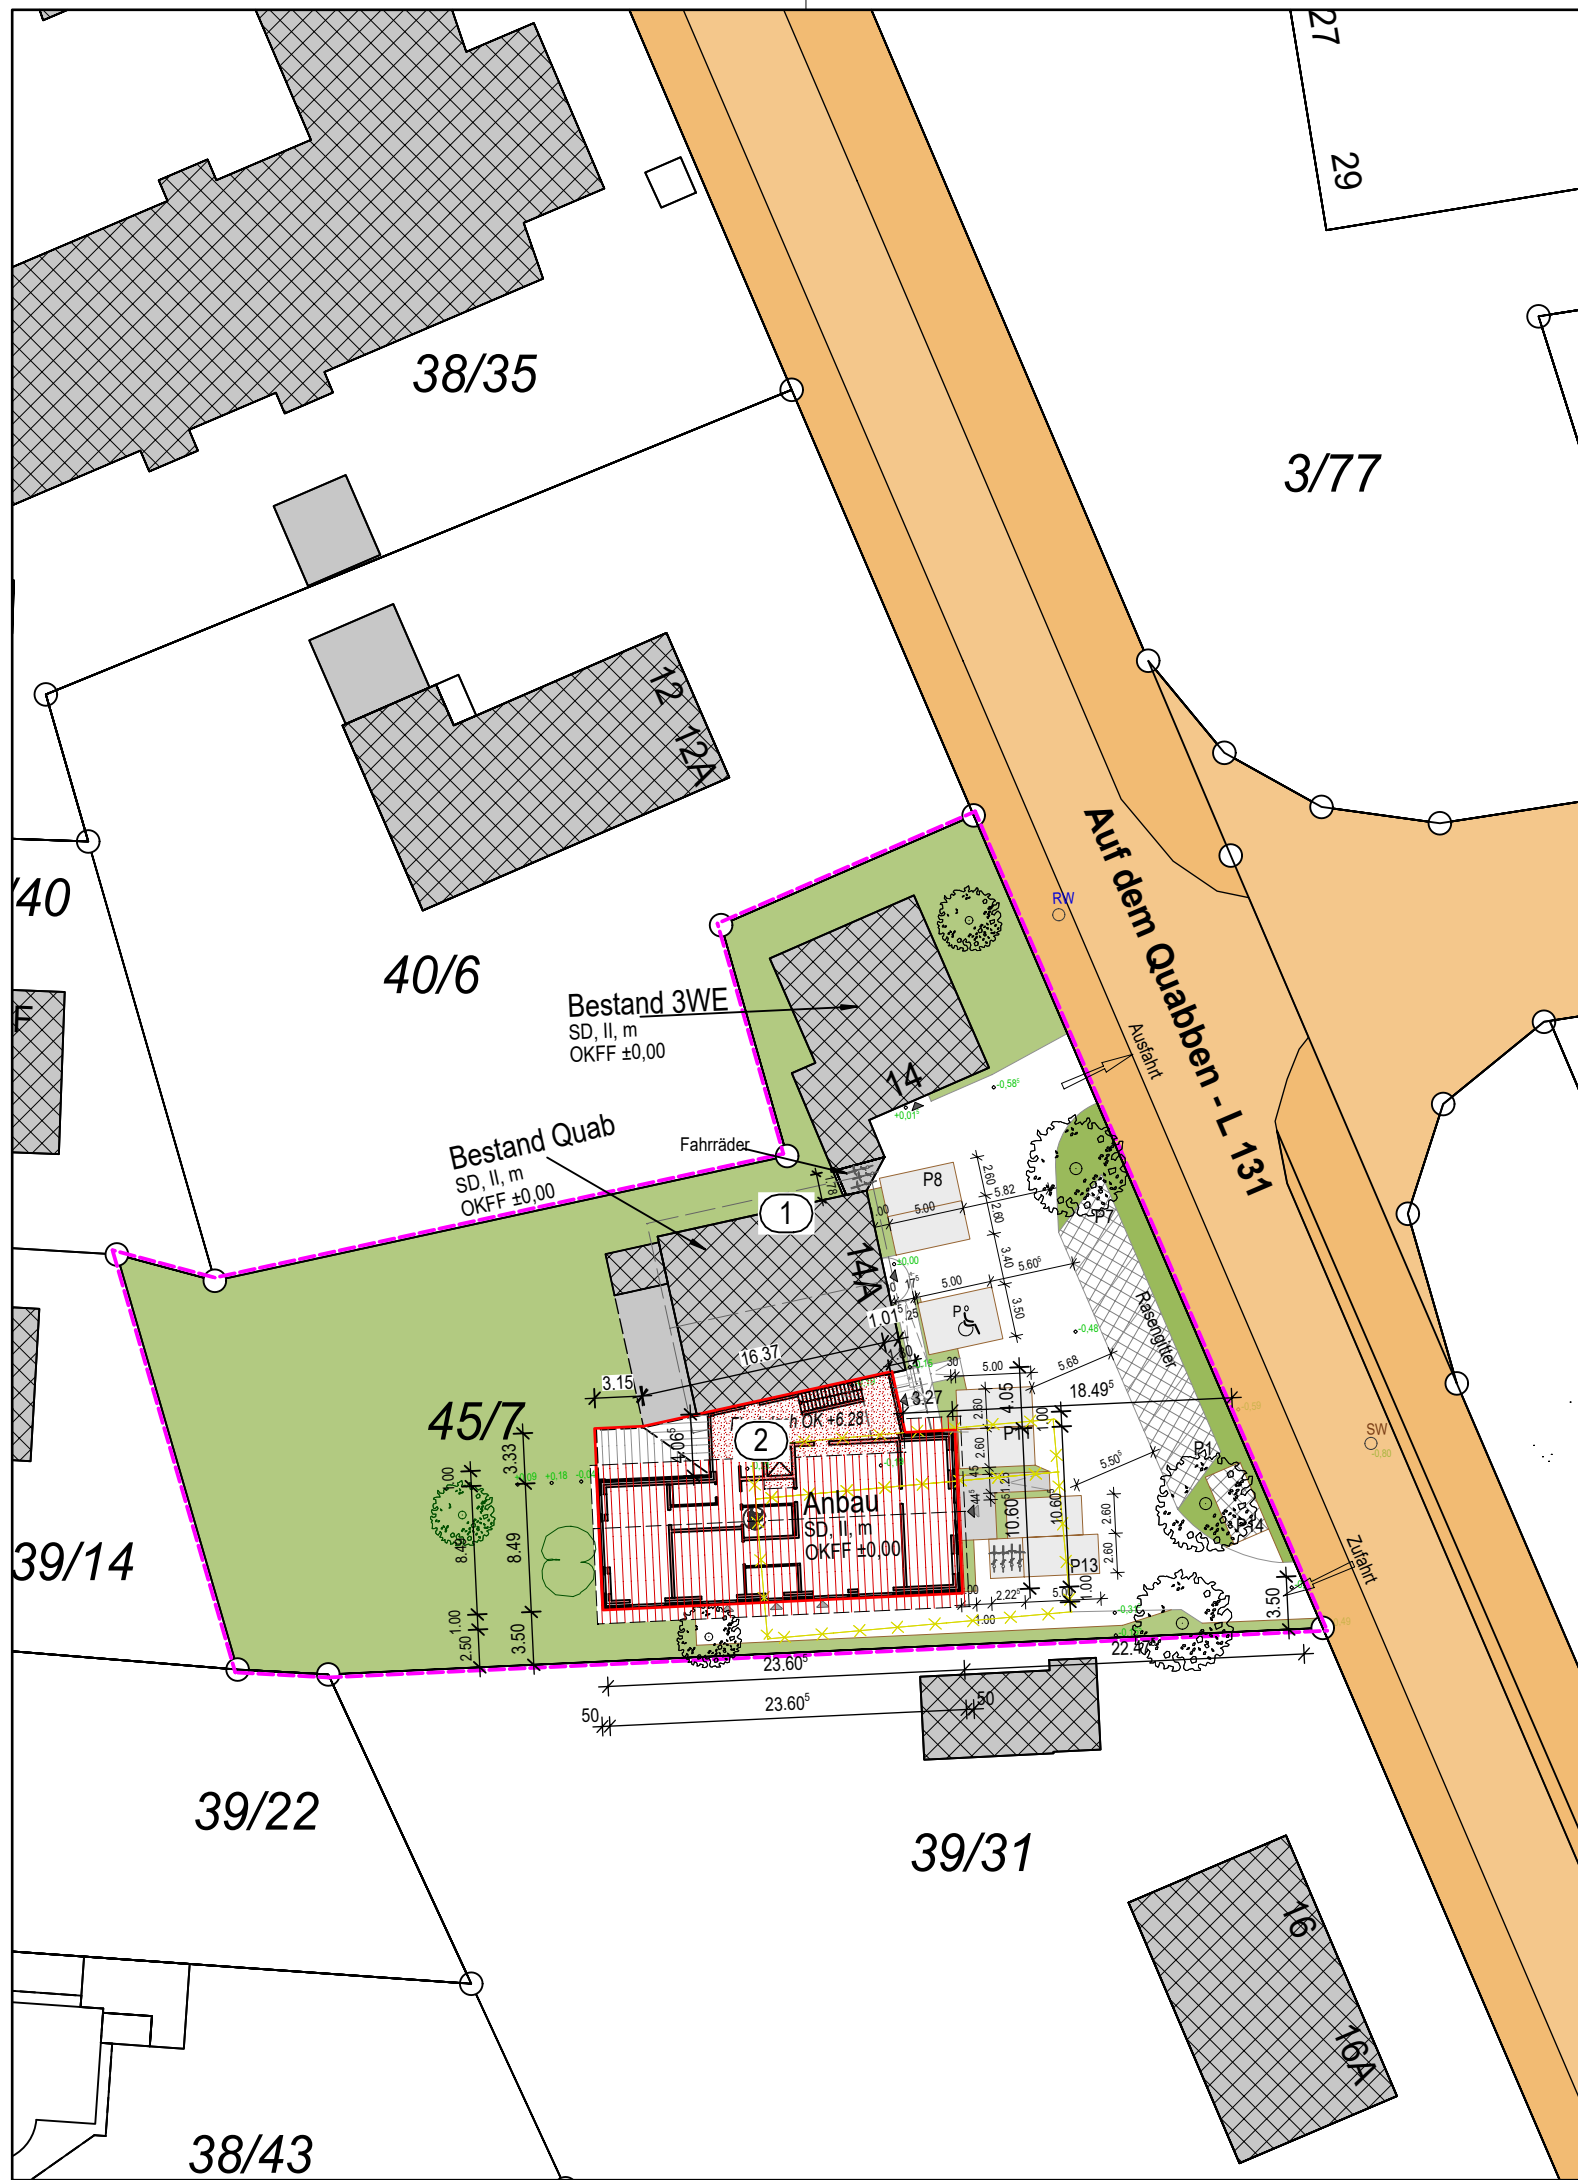

1 BESTAND "QUAB" TAGESSTÄTTE

OKFF EG =± 0.00
OK TRAUF =+ 5.83
OK FIRST =+ 8.25⁵

2 ANBAU

OKFF EG =± 0.00
OK TRAUF =+ 5.68
OK FIRST =+ 7.81⁵

Gemarkung: Zeven
Flur: 05
Flurstück: 45/7
Grundbuchblatt: 1163
Fläche: 2 504m²

Legende:

- Vorhanden
- Abbruch
- Neu
- Grünanlagen
- Stellplätze / Wege
- öffentliche Verkehrsfläche

M
MAASS

O
OESTERLING

R
RÖNDIGS

ARCHITEKTEN
STADTPLANER
INGENIEURE

MOR GbR
SCHEESSELER WEG 9
27356 ROTENBURG (WÜMME)
TELEFON 0 42 61 - 81 91 8-0
TELEFAX 0 42 61 - 81 91 8-9
E-MAIL INFO@MORARCHITEKTEN.DE
WEBSITE WWW.MORARCHITEKTEN.DE

BAUVORHABEN: Anbau einer therapeutischen Werkstatt sowie Büroräume für soziale Beratungsleistungen an Tagesstätte				PROJEKT NR.: MOR 2105	
BAUHERR: Geso gGmbH Büro Rotenburg Nordstraße 3 27356 Rotenburg / Wümme			BAUORT: Auf dem Quabben 14 27404 Zeven		
PLANSTUFE: Bauantrag	PLANINHALT: Lageplan	MASSSTAB: 1:500	ERSTELLT: 19.05.2022	BLATT NR.: 53	
		SB/GEZ.: TM / ST	GEÄNDERT: 16.09.2022	INDEX:	
UNTERSCHRIFT BAUHERR/-IN			UNTERSCHRIFT ARCHITEKT/-IN		