




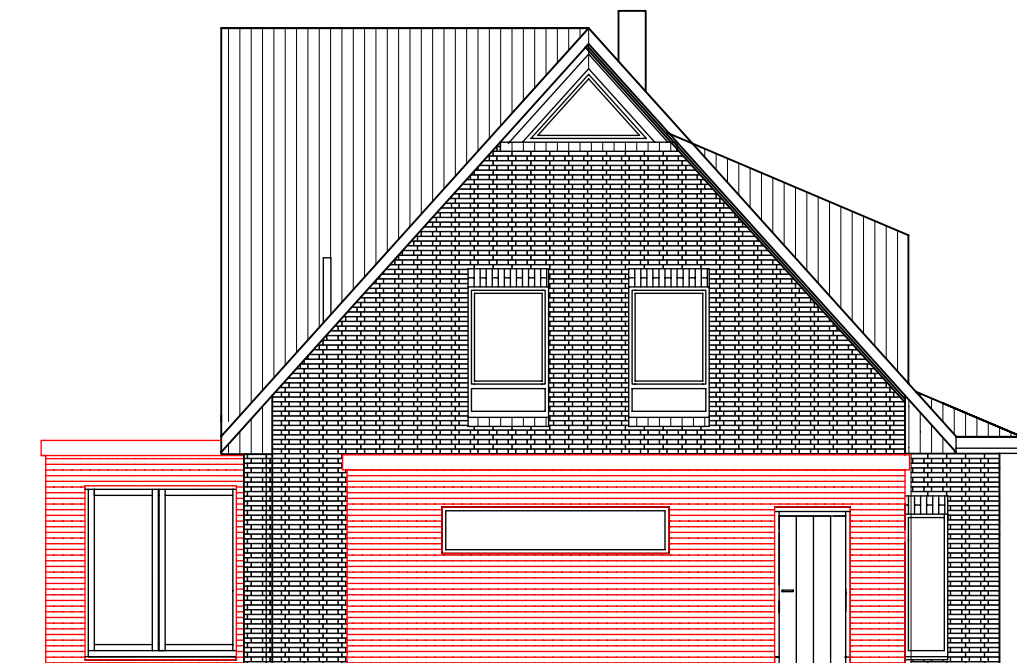


NORD-WEST

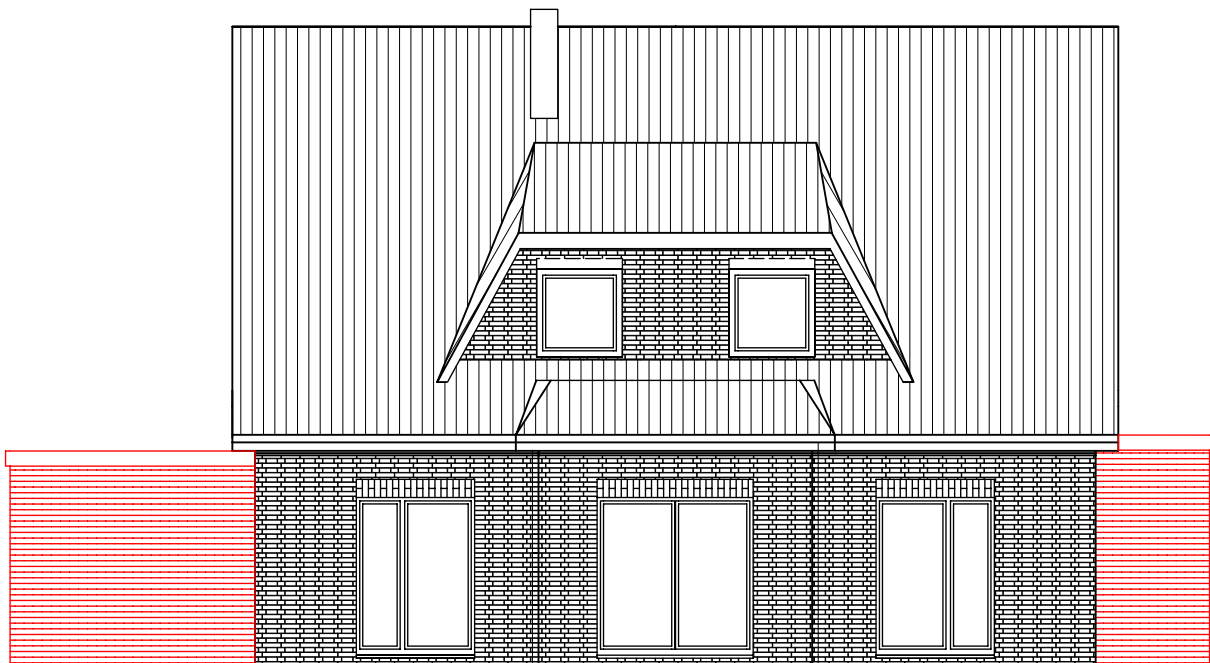

SÜD-WEST

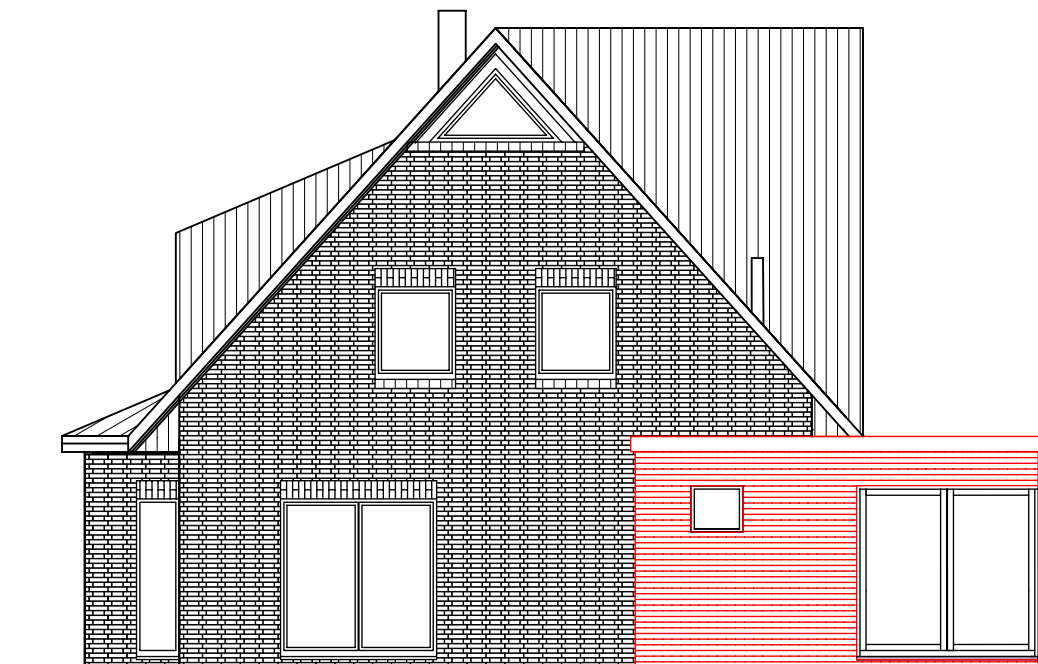

SÜD-OST

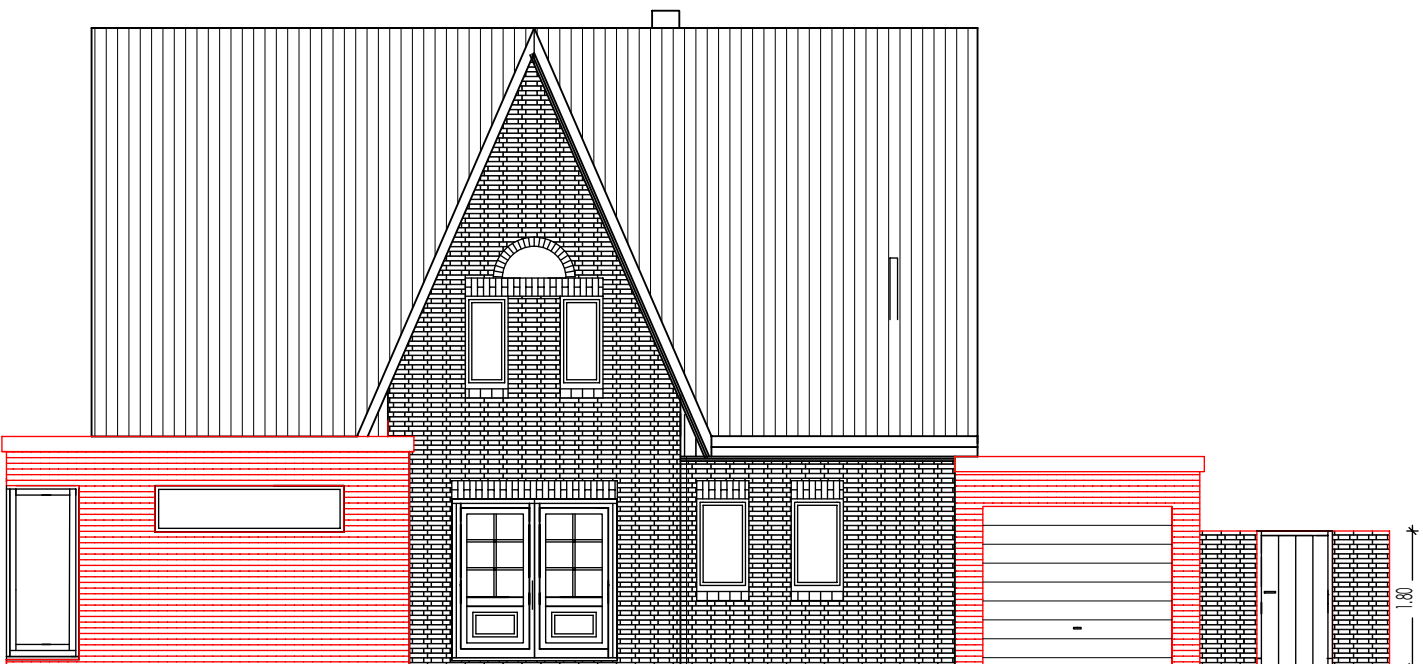

NORD-OST

Abbruch  
vorhanden  
neu

Variante 1.4

Bauherr:  
Familie Rippe  
Kira-Preußen-Weg 17  
Bremen-Borgfeld

BAUVORH.: AN- + UMBAU  
EINFAMILIENHAUS  
Familie Rippe  
PLAN: GRUNDRISS ERDGESCHOSS - A 3

Lange  Lange  
PARKALLEE 6 - 28209 BREMEN  
TEL.:0421/9598500 - FAX: 9598501

|        |     |          |       |
|--------|-----|----------|-------|
| Größe: | A 3 | Maßstab: | 1:100 |
| 04     | 09  |          |       |
| 03     | 08  |          |       |
| 02     | 07  |          |       |
| 01     | 06  |          |       |
| 00     | 05  |          |       |