


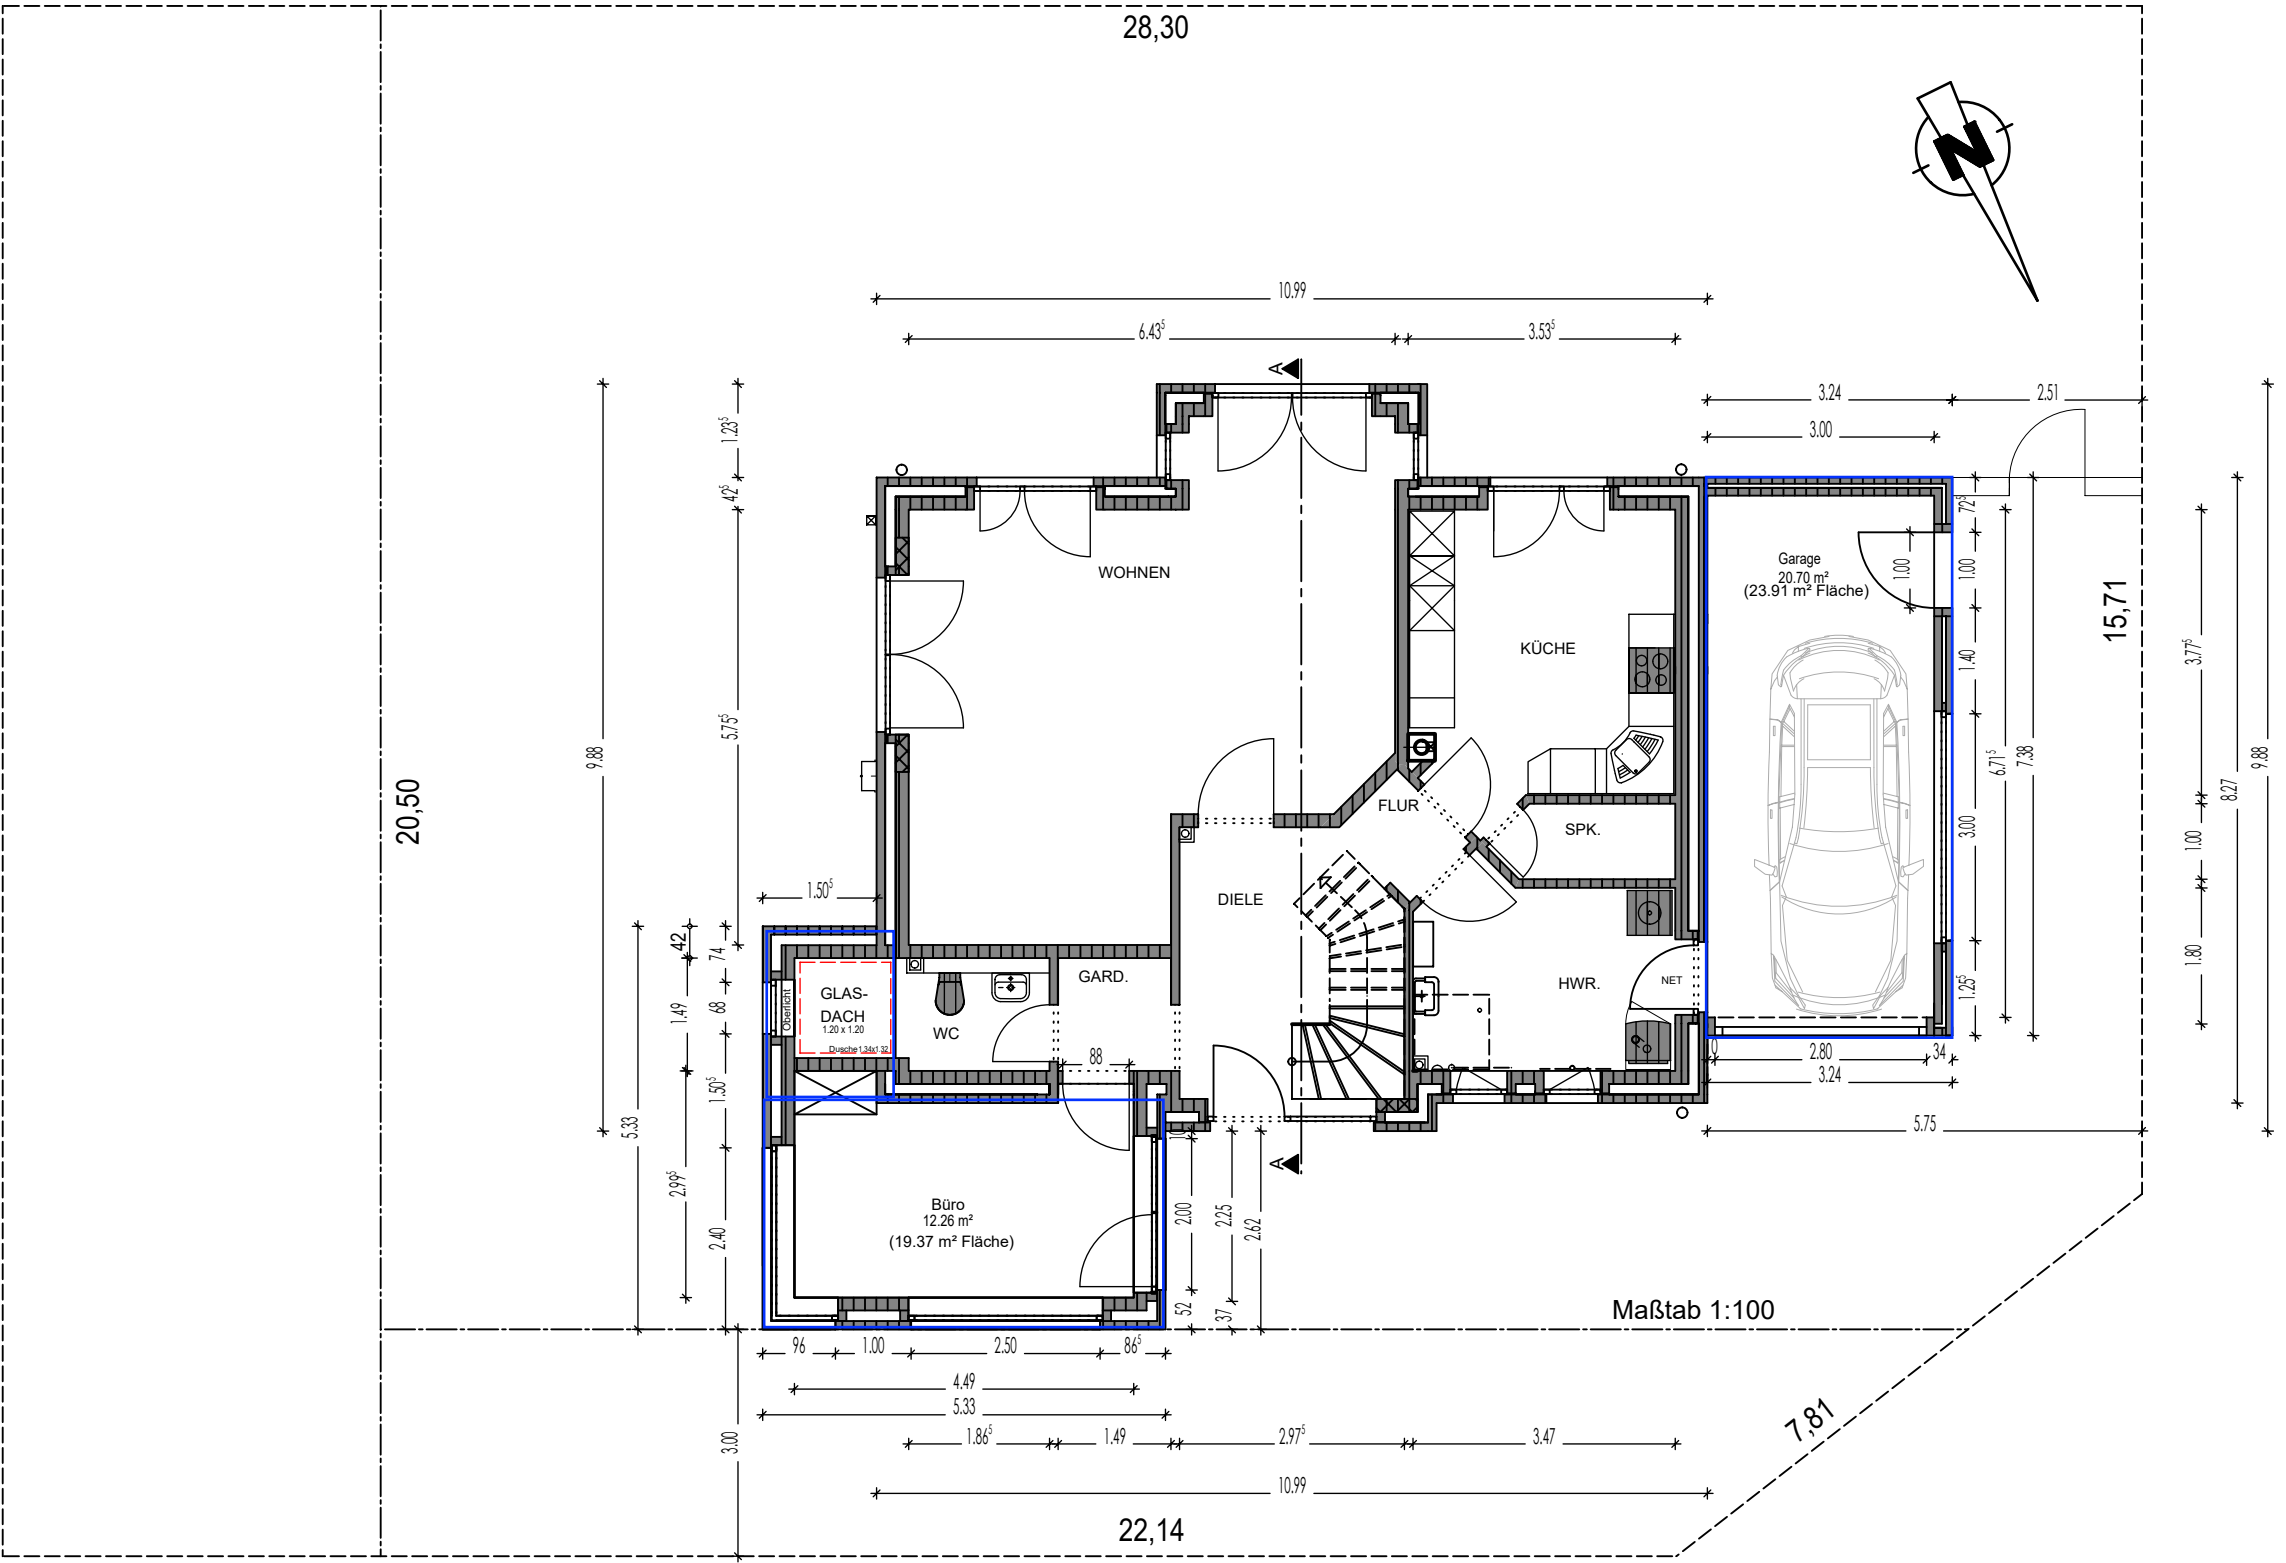

Variante 1.4

Bauherr:
Familie Rippe
Kira-Preußen-Weg 17
Bremen-Borgfeld

BAUVORH.: AN- + UMBAU
EINFAMILIENHAUS
Familie Rippe
PLAN: GRUNDRISS ERDGESCHOSS - A 3

Größe: A 3

Maßstab: 1:100

Lange Lange

PARKALLEE 6 - 28209 BREMEN
TEL: 0421/9598500 - FAX: 9598501

04	09
03	08
02	07
01	06
00	05

13.02.2017 me-re BV