


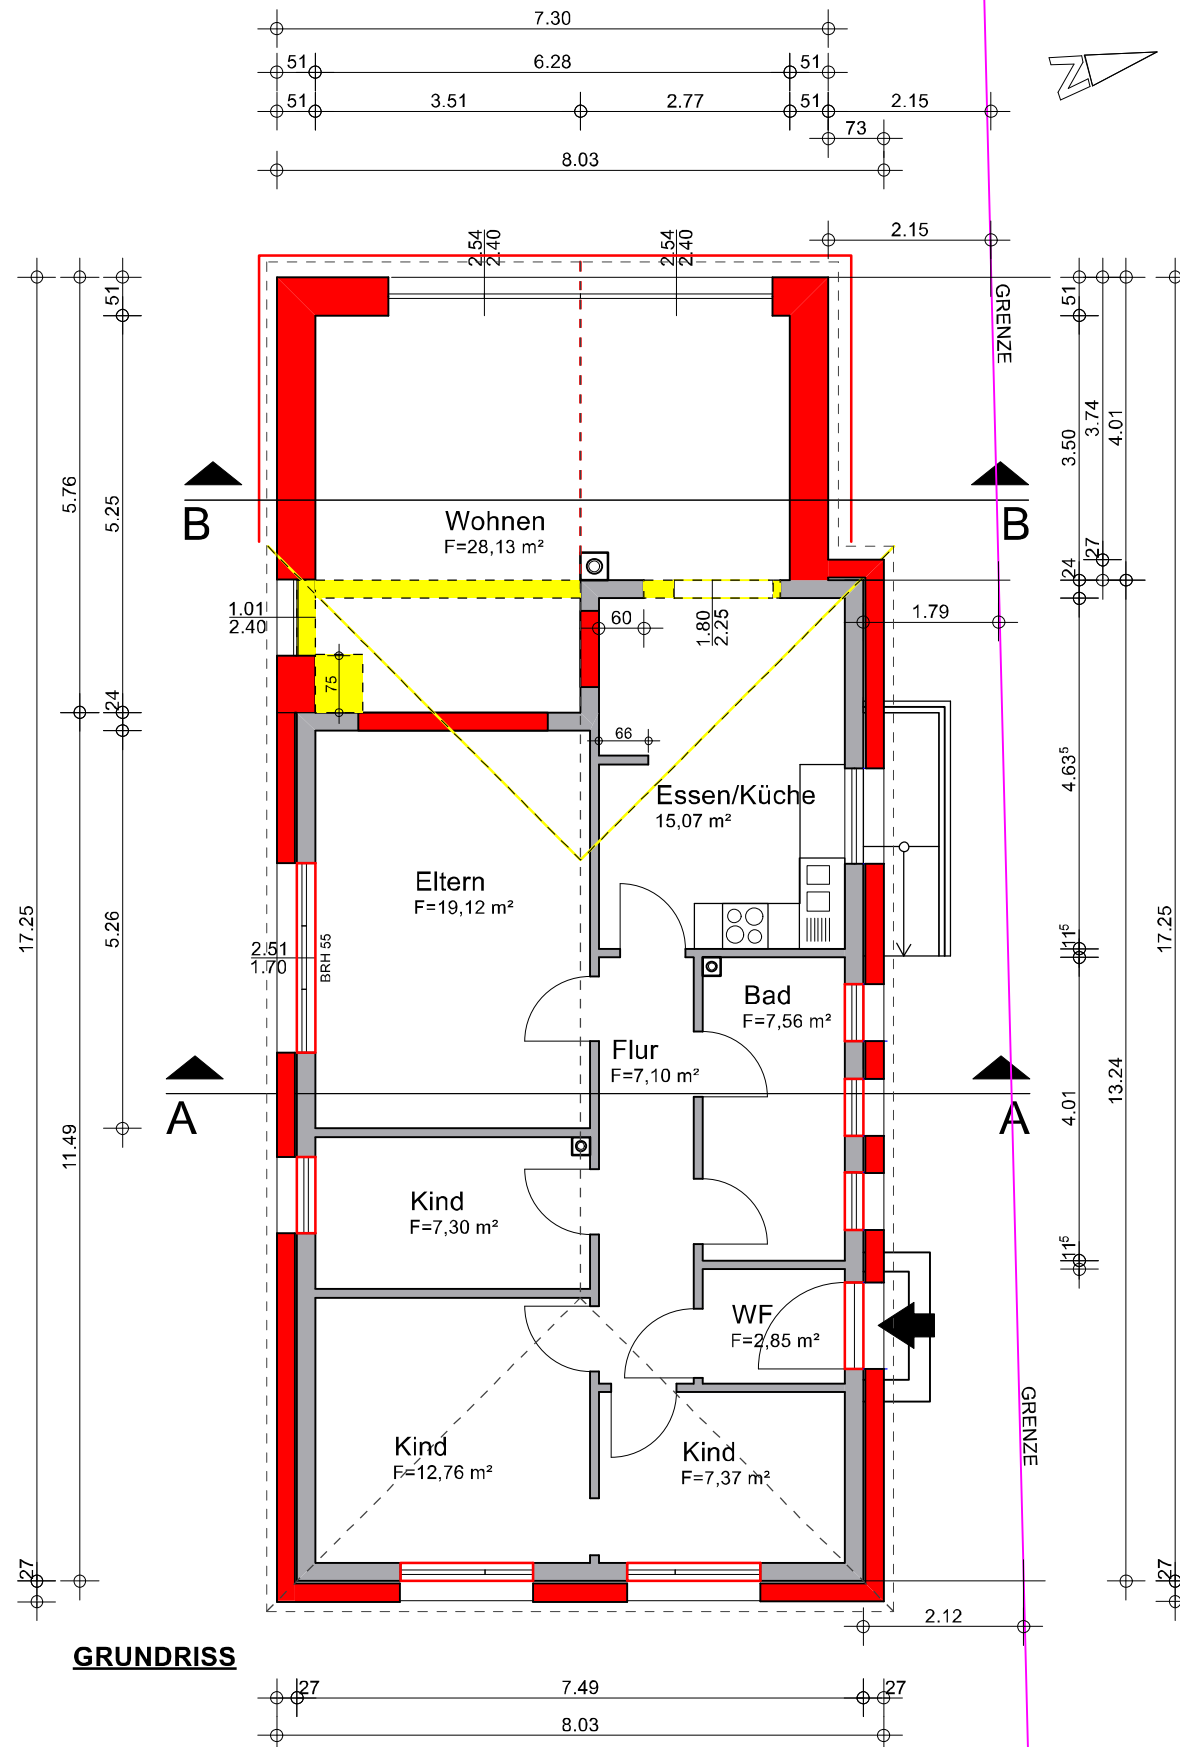

	BESTAND
	ABBRUCH
	NEU

Bauvorhaben
Anbau an Einfamilienwohnhaus

Raupenstieg 17
22549 Hamburg

Gemarkung: Osdorf Flurstück: 2873

Bauherr: Familie Arosenko
Raupenstieg 17
22549 Hamburg

Planinhalt

GRUNDRISS

Maßstab: 1:100 Erstellt am: 08.04.2022
Blatt: 1/3 Geändert am: 09.06.2022

Status:
ENTWURFSPLANUNG

Entwurfsverfasser

Christina Kahrs-Wehberg
Dipl.-Ing.
Kahrs-Holz-Bau GmbH
Brüggerstraße 31
28870 Otterstedt
Tel.: 04205-7909910

Bauherr: _____
Unterschrift

Entwurfsverfasser: _____
Unterschrift