




Lageplan

Gemeinde: Kirchlinteln
Gemarkung: Kirchlinteln
Flur: 2
Maßstab: 1 : 500

Aktenzeichen: **22/3479**
Datum: 25.07.2022

Bauherr:
Gabriele Voß-Thomas und
Michael Thomas

Entwurfsverfasser:
Christina Kahrs-Wehberg

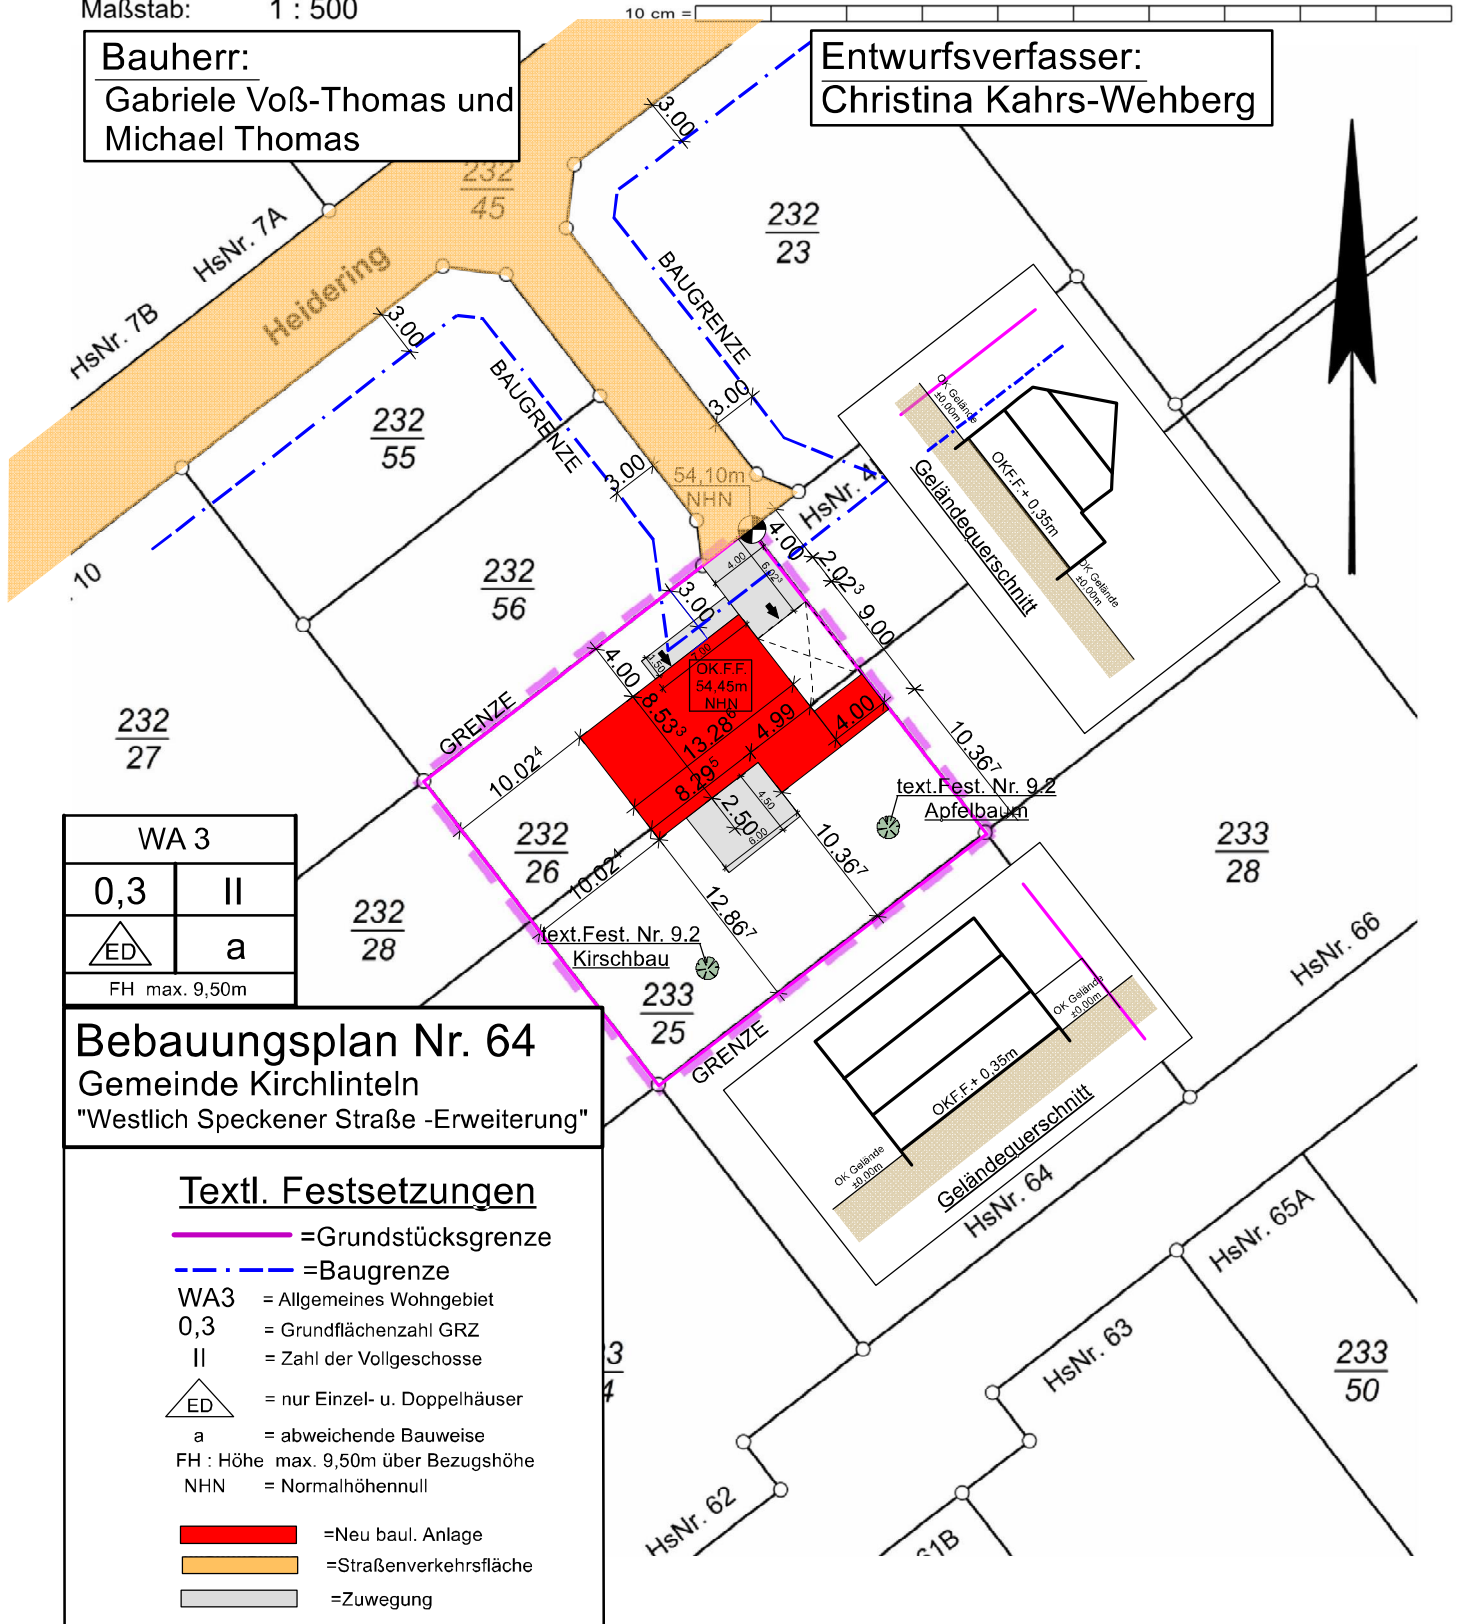

WA 3	
0,3	II
	a
FH max. 9,50m	

Bebauungsplan Nr. 64

Gemeinde Kirchlinteln
"Westlich Speckener Straße -Erweiterung"

Textl. Festsetzungen

- =Grundstücksgrenze
- - - =Baugrenze
- WA3 = Allgemeines Wohngebiet
- 0,3 = Grundflächenzahl GRZ
- II = Zahl der Vollgeschosse
- = nur Einzel- u. Doppelhäuser
- a = abweichende Bauweise
- FH : Höhe max. 9,50m über Bezugshöhe
- NHN = Normalhöhennull
- =Neu baul. Anlage
- =Straßenverkehrsfläche
- =Zuwegung



Management
System
ISO 9001:2015
www.tuv.com
ID: 9910000945

Dipl.-Ing. Uwe Ehrhorn
Neue Finien 2
28832 Achim

Telefon: 0 42 02/96 91-0
Telefax: 0 42 02/96 91-33
eMail: info@ehrhorn.de
Internet: www.ehrhorn.de

Bürozeiten:
Montag - Freitag
07.30 - 17.00 Uhr
und nach Vereinbarung

Datenschutzinformation:
www.ehrhorn.de/datenschutz.pdf