


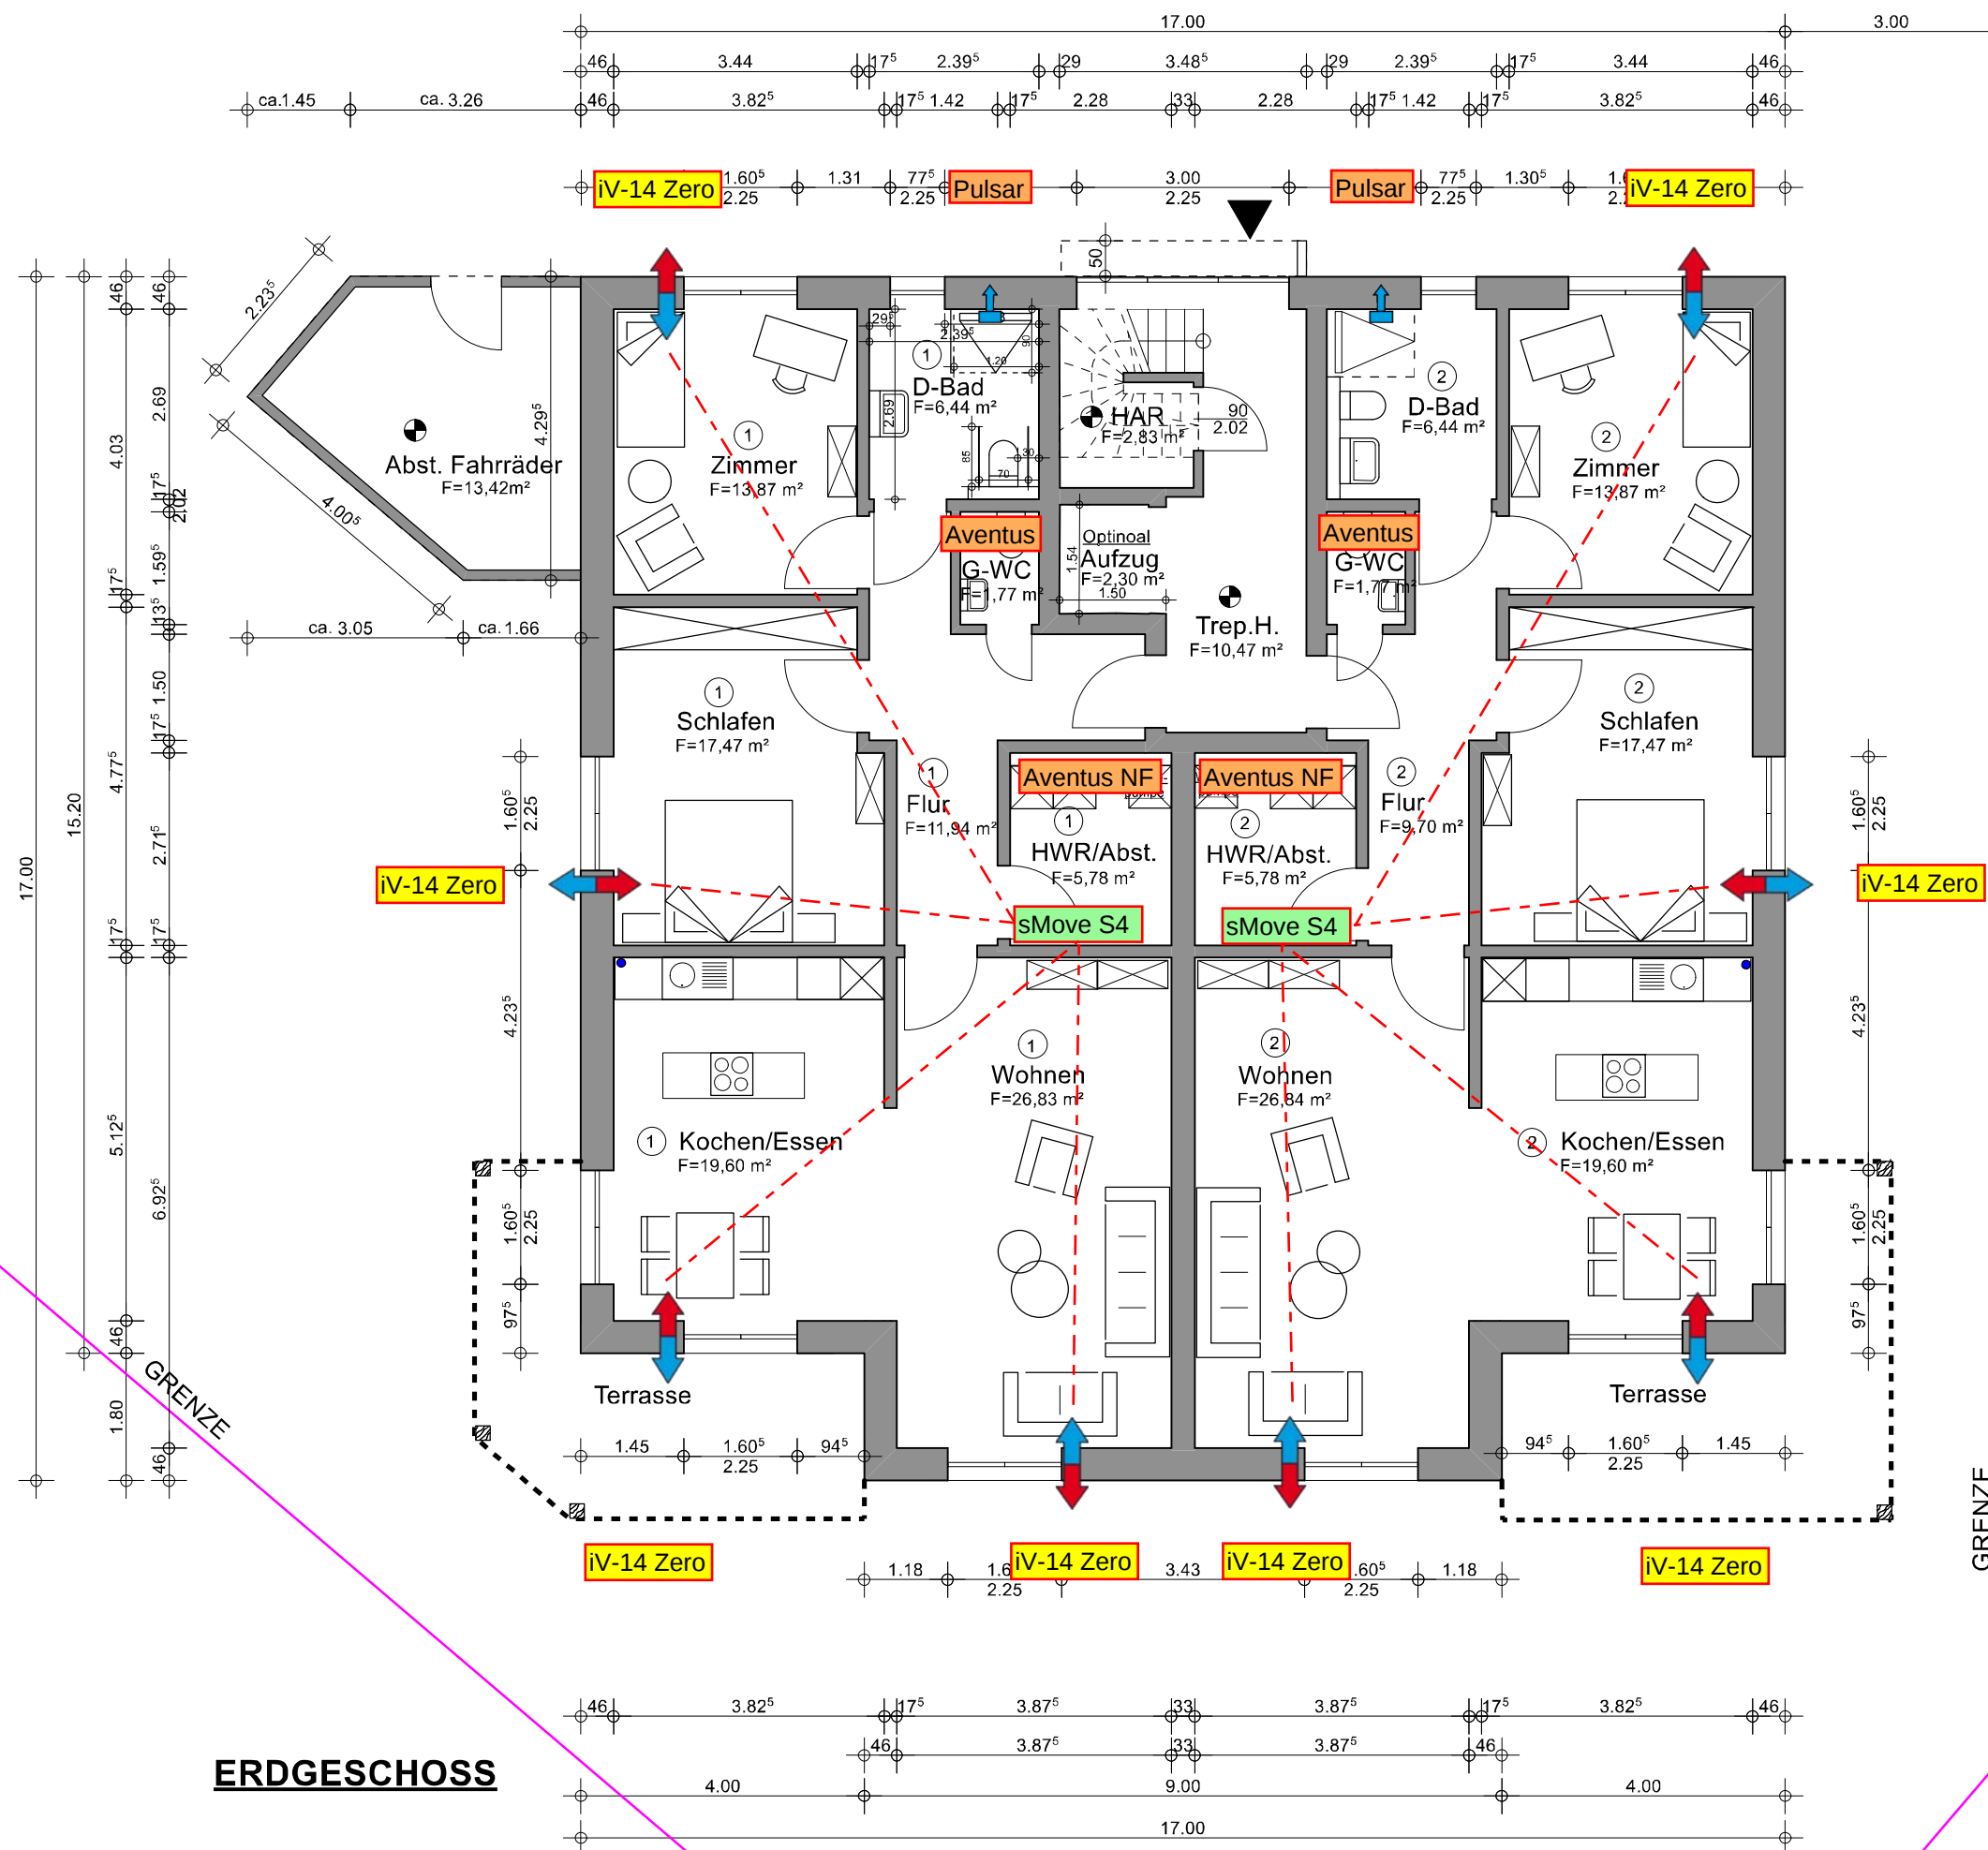

Bauvorhaben
Neubau eines Mehrfamilienwohnhauses
Oberneulander Heerstraße 99
28355 Bremen

Gemarkung: VR 293
Flur: 293 Flurstück: 125

Bauherr: Tignarius GmbH
Brügger Straße 31
28870 Otterstedt

Planinhalt

ERDGESCHOSS

Maßstab: 1:100 Erstellt am: 11.12.2020
Blatt: 1/ Geändert am: 21.02.2022
16.01.2023

Status:
AUSFÜHRUNGSPLANUNG


Entwurfsverfasser

Christina Kahrs-Wehberg
Dipl.-Ing.
Kahrs-Holz-Bau GmbH
Brüggerstraße 31
28870 Otterstedt
Tel.: 04205-7909910

Der Vorschlag zur Wohnungs Lüftung stellt in keinem Fall eine Entwurfs- oder Ausführungsplanung dar. Unsere bereitgestellten Unterlagen und Informationen stellen ausschließlich einen Vorschlag zur Ausgestaltung von Lüftungssystemen und deren Komponenten dar. Die Räume, die nicht im Lüftungskonzeptvorschlag berücksichtigt sind, müssen über die Fenster oder anderweitig belüftet werden. Die elektrischen Anschlüsse und die Verkabelungen sind entsprechend der Montage und Bedienungsanleitungen auszuführen. Die Luftvolumenströme sind durch den Nutzer beeinflussbar und können im praktischen Betrieb dem tatsächlichen Bedarf angepasst werden. Für den Einbau der inVENTER-Lüfter wird mindestens eine 50 cm breite nutzbare Wandfläche benötigt. Bei raumluftabhängigen Feuerstätten vor dem Einbau der Lüftungsanlage den zuständigen Bezirksschornsteinfeger informieren. Die inVENTER-Lüfter in den Küchen ersetzen keine Um- oder Ablufthaube und müssen in der Startrichtung Abluft eingebaut werden. Eine abschließende Überprüfung auf Machbarkeit, Vollständigkeit und Richtigkeit muss von der ausführenden Fachfirma durchgeführt werden.

Entwurfsverfasser:

1.OBERGESCHOSS

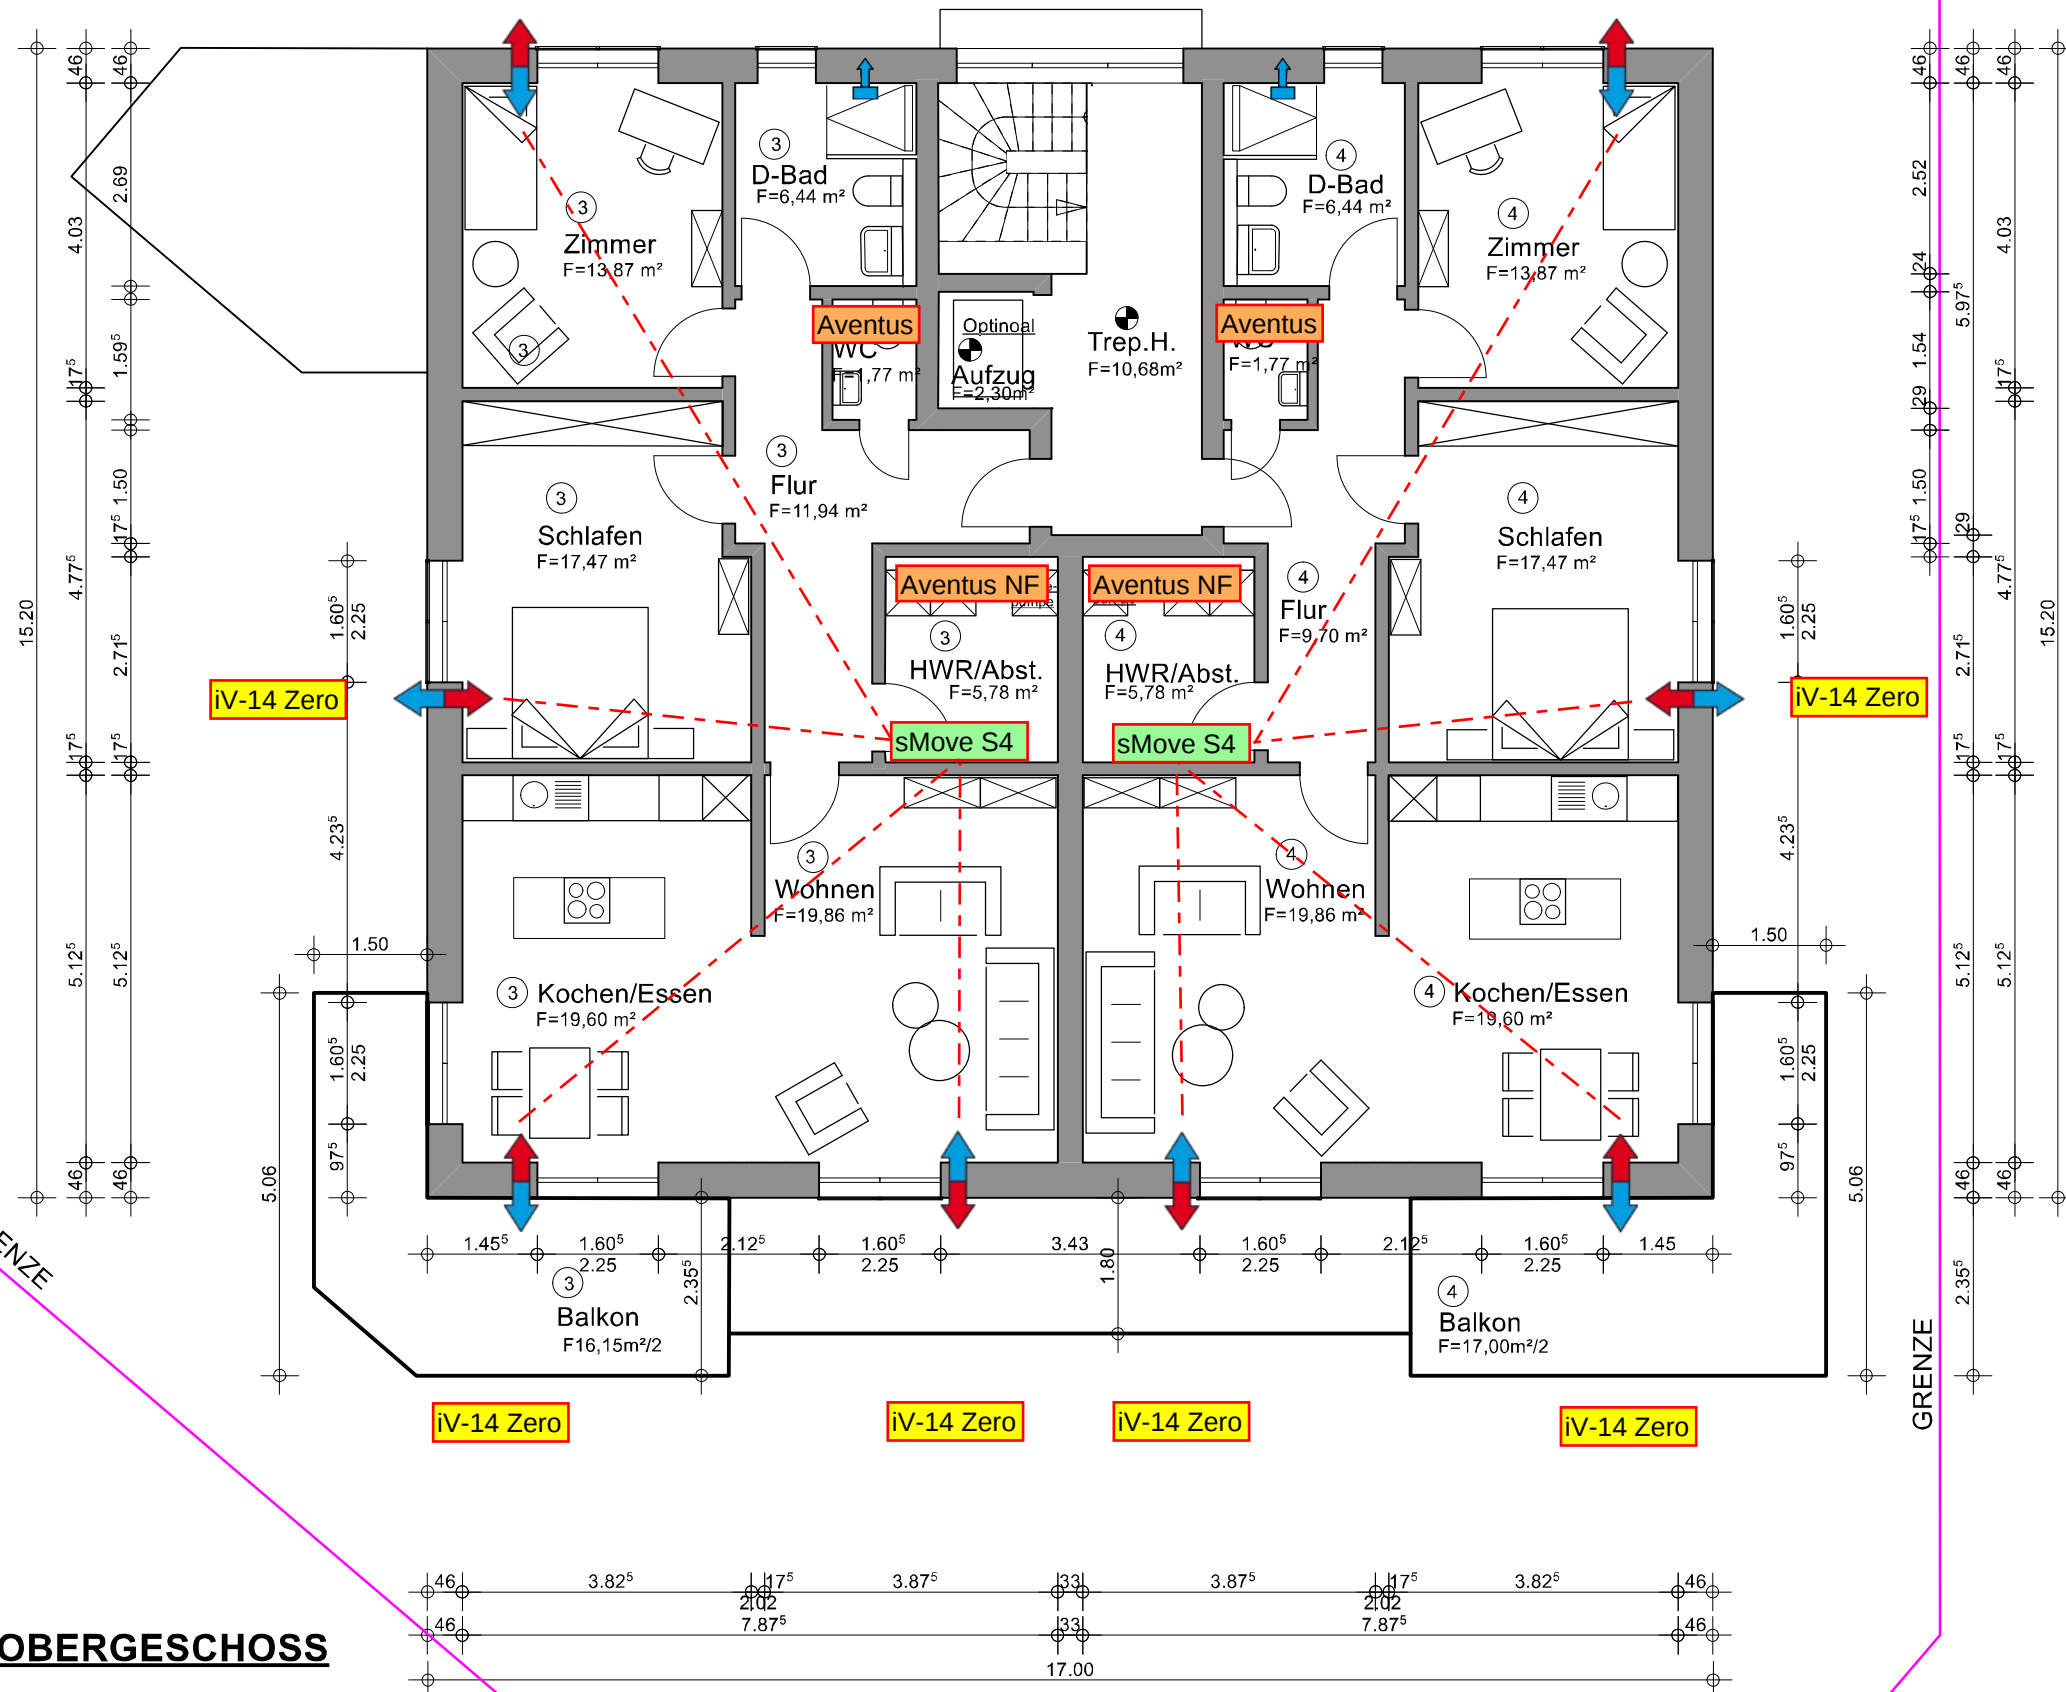

Bauvorhaben

Neubau eines Mehrfamilienwohnhauses

Oberneulander Heerstraße 99
28355 Bremen

Gemarkung: VR 293

Flur: 293

Flurstück: 125

Bauherr: Tignarius GmbH
Brüggerstraße 31
28870 Otterstedt

Planinhalt

1.OBERGESCHOSS

Maßstab: 1:100 Erstellt am: 10.12.2020

Blatt: 2 Geändert am: 16.01.2023

Status:

AUSFÜHRUNGSPLANUNG

Entwurfsverfasser

Christina Kahrs-Wehberg
Dipl.-Ing.

Kahrs-Holz-Bau GmbH
Brüggerstraße 31
28870 Otterstedt
Tel.: 04205-7909910

Entwurfsverfasser:

Der Vorschlag zur Wohnungslüftung stellt in keinem Fall eine Entwurfs- oder Ausführungsplanung dar. Unsere bereitgestellten Unterlagen und Informationen stellen ausschließlich einen Vorschlag zur Ausgestaltung von Lüftungssystemen und deren Komponenten dar. Die Räume, die nicht im Lüftungskonzeptvorschlag berücksichtigt sind, müssen über die Fenster oder anderweitig belüftet werden. Die elektrischen Anschlüsse und die Verkabelungen sind entsprechend der Montage und Bedienungsanleitungen auszuführen. Die Luftvolumenströme sind durch den Nutzer beeinflussbar und können im praktischen Betrieb dem tatsächlichen Bedarf angepasst werden. Für den Einbau der inVENTer-Lüfter wird mindestens eine 50 cm breite nutzbare Wandfläche benötigt. Bei raumluftabhängigen Feuerstätten vor dem Einbau der Lüftungsanlage den zuständigen Bezirksschornsteinfeger informieren. Die inVENTer-Lüfter in den Küchen ersetzen keine Um- oder Ablufthaube und müssen in der Startrichtung Abluft eingebaut werden. Eine abschließende Überprüfung auf Machbarkeit, Vollständigkeit und Richtigkeit muss von der ausführenden Fachfirma durchgeführt werden.