




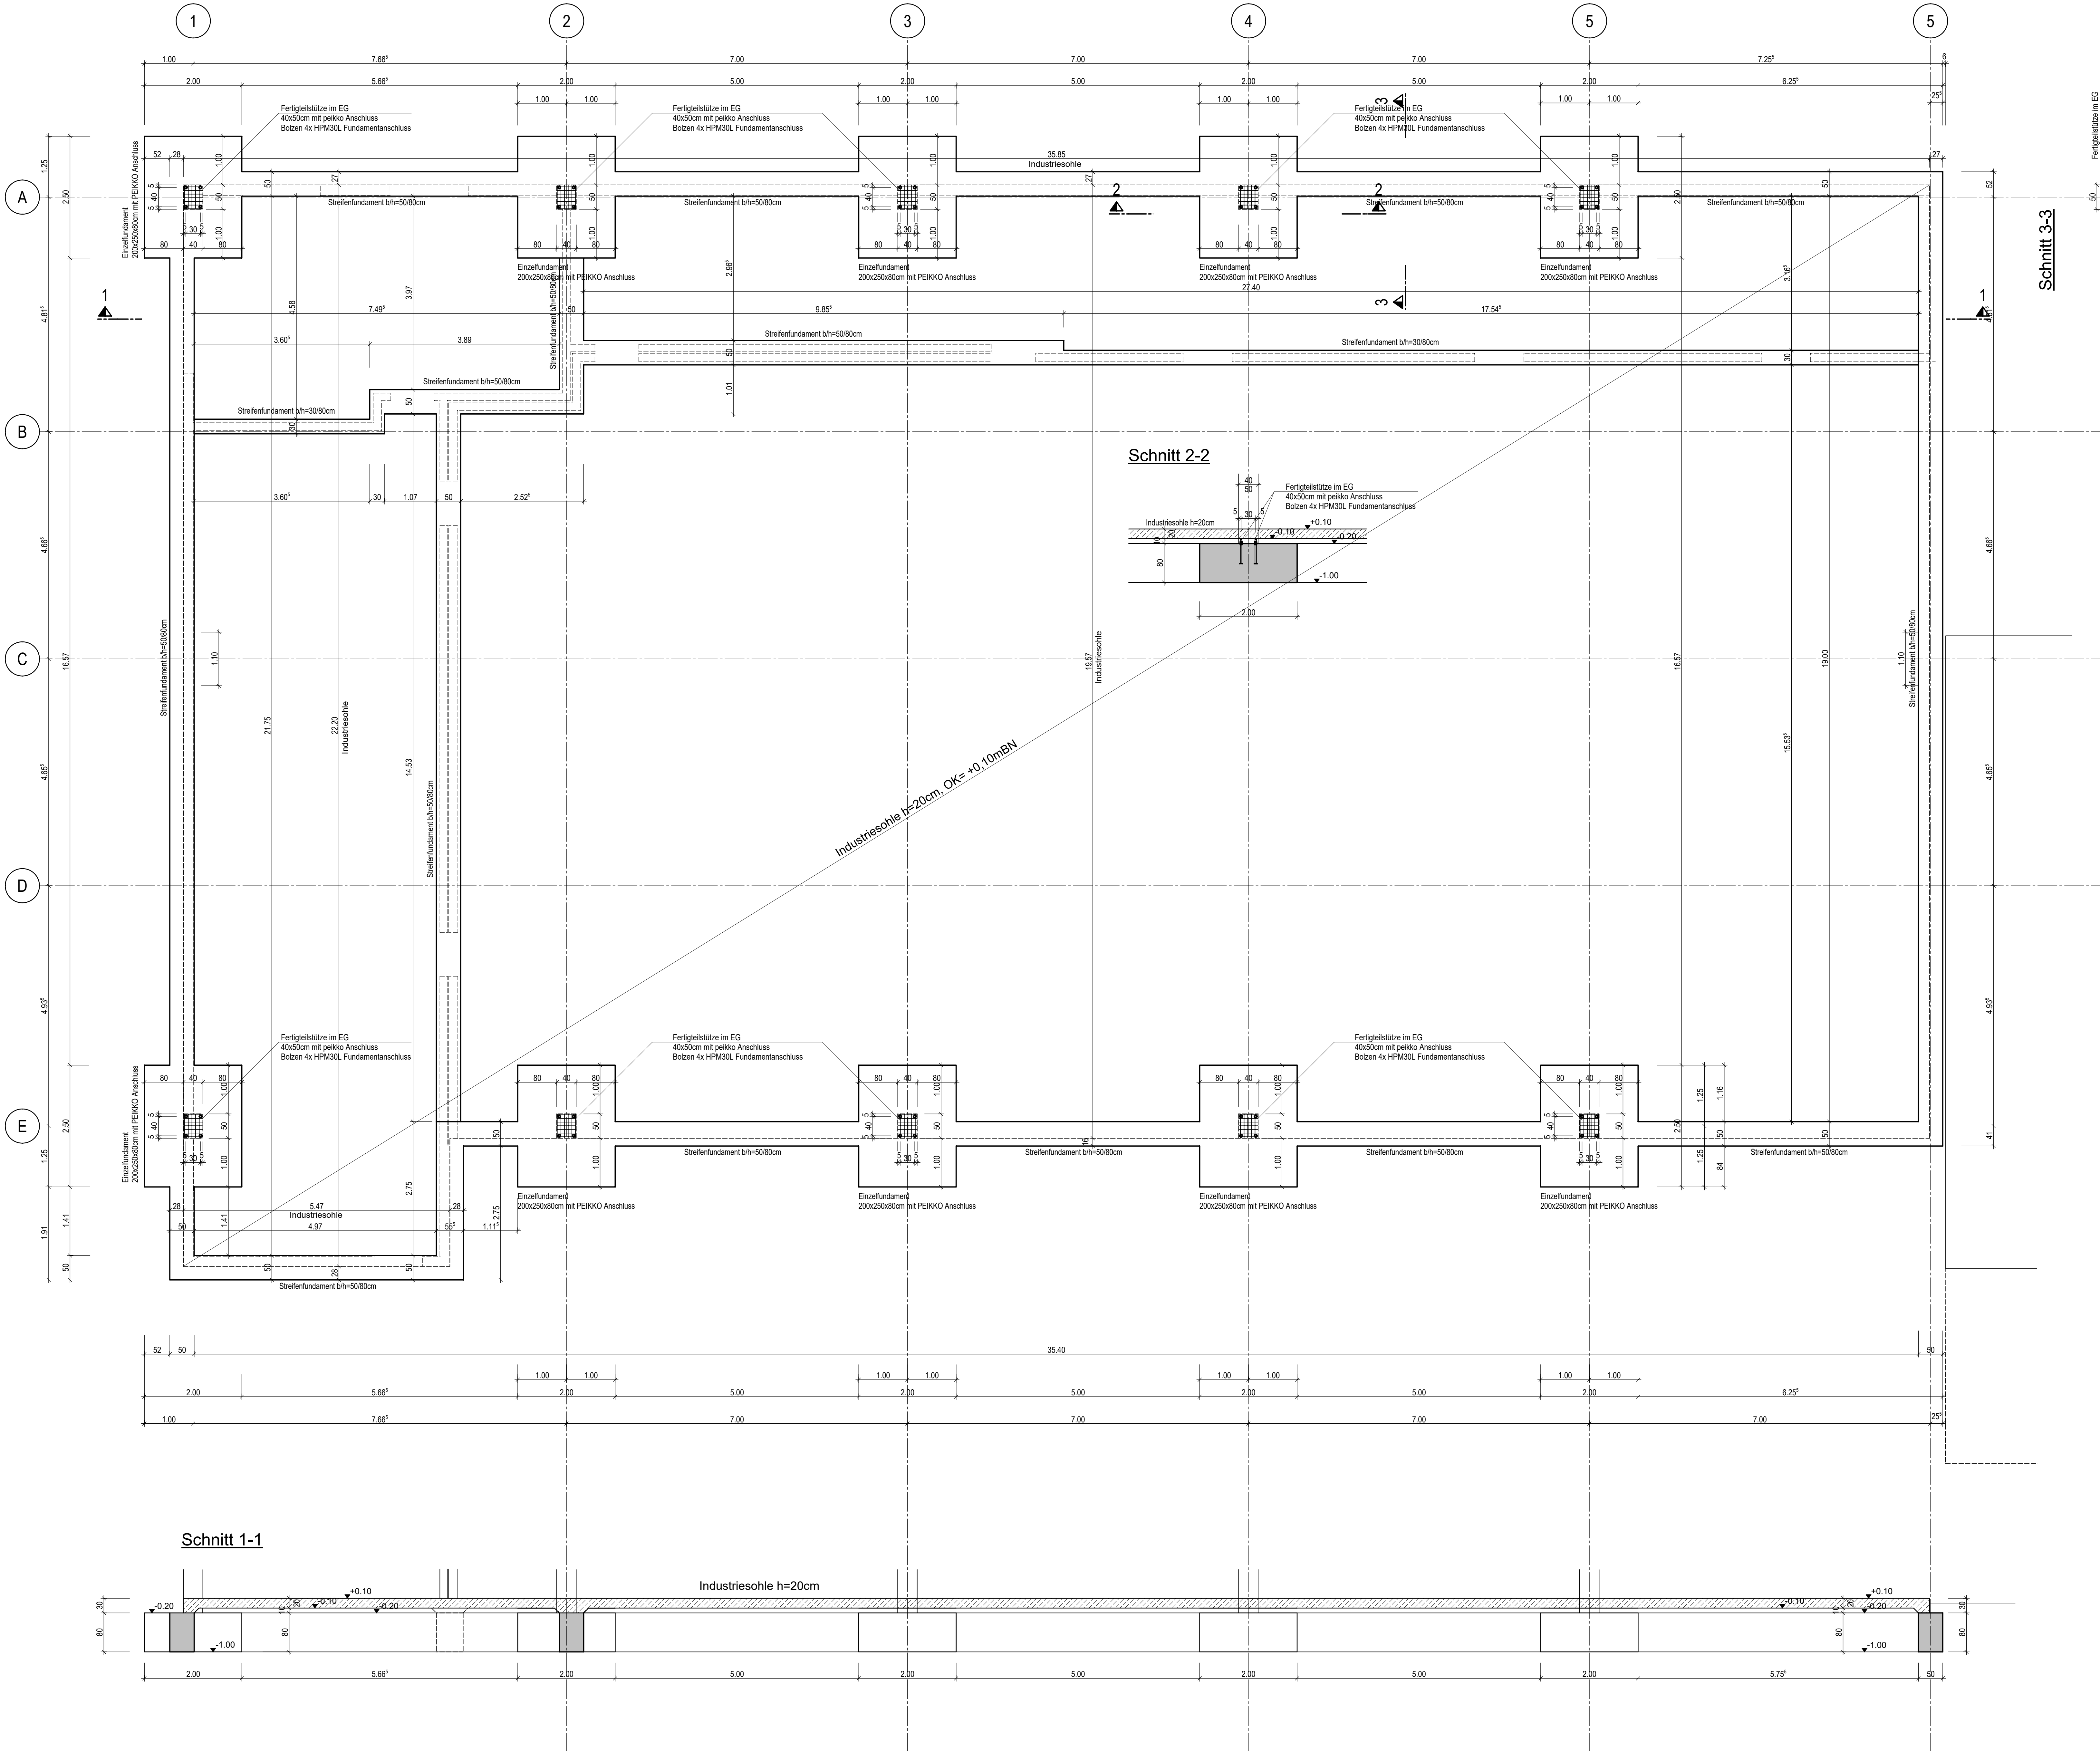


Schnitt 3-3

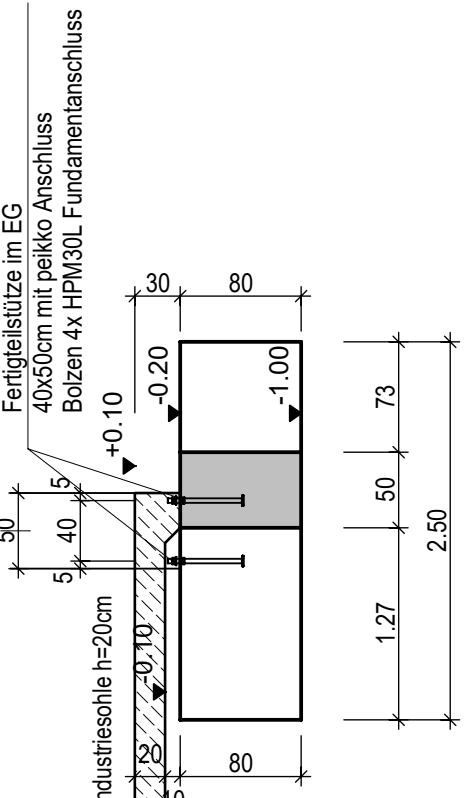

Schnitt 2-2

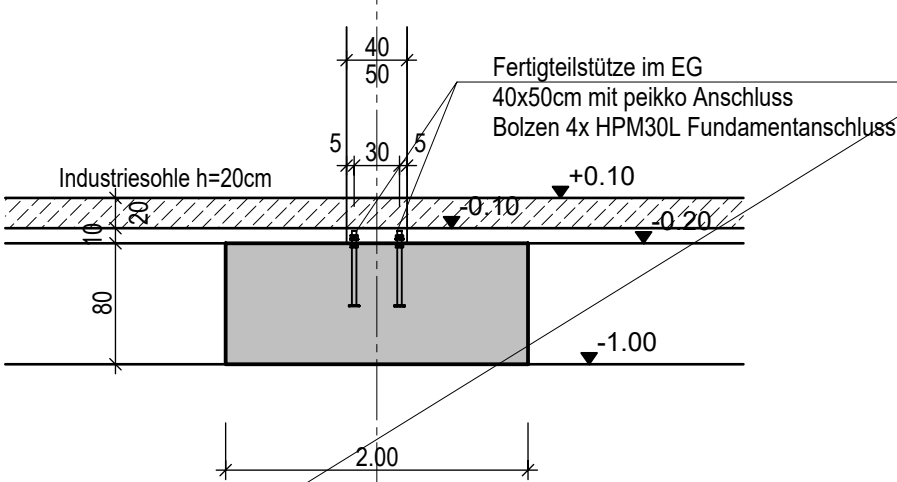

Schnitt 1-1

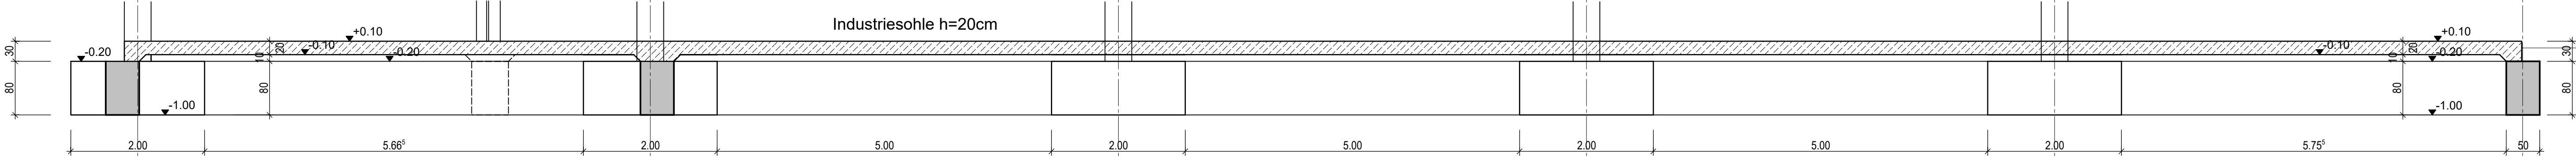

Baustoffe :

Beton C25/30 , XC2, XF1
Betonstahl B 500 A
Sohlplatte Industriesohle

Bemerkungen :

- die Fertigteilstützen werden mit dem PEIKKO System angeschlossen deren Einbauvorschriften sind zu beachten, ggf. den Einbaubrahmen / Schablone sind zu verwenden.
- Die Sohlplatte wird als Industriesohle ausgeführt im Bereich der tragenden Fundamente ist die Sohle bis auf die Fundamente zu führen. (45 Grad Abschrägung)

PLAN-NR.		B 01 - V	
Alle Maße sind vor Ausführungsbeginn zu überprüfen !			
Die Pläne des Architekten und der Sonderfachingenieure sind zu beachten !			
Für die Herstellung, Einbringung, und Nachbehandlung des Betons gelten die einschlägigen DIN-Vorschriften in der jeweils gültigen Fassung. Betonierregeln sind vor dem Weiterbetonieren mit einem Betonhaftmittel einzustreichen.			
INDEX	DATUM	NAME	ART DER ÄNDERUNG
INGENIEURBÜRO Platz-Meyer-Neugebauer GbR			
TRAGWERKSPLANUNG BAUPLANUNG BAULICHER BRANDSCHUTZ BAUPHYSIK			
Wolfgang Platz, Reinhold H. Meyer, Florian Neugebauer			
Artilleriestraße 6a 27283 Verden			
Fon 0171.373 484 9 E-Mail info@pmn-ingenieure.com			
BAUHERR:			
Hans - Dieter Windler			
Alter Weg 5			
27412 Vorwerk			
BAUVORHABEN :			
Neubau einer Lagerhalle mit Einbauten			
Bremer Landstraße 28 B			
27412 Tarmstedt			
BAUTITEL:			
<u>Schalplan</u>			
Gründung			
GRÖßE : DN AD	DATUM : 21.02.2023	MAßSTAB : 1 : 50	AUFTRAG : 551 / 22N
BEARBEITER : Pöcher		PLAN-NR.	S 01 - V