






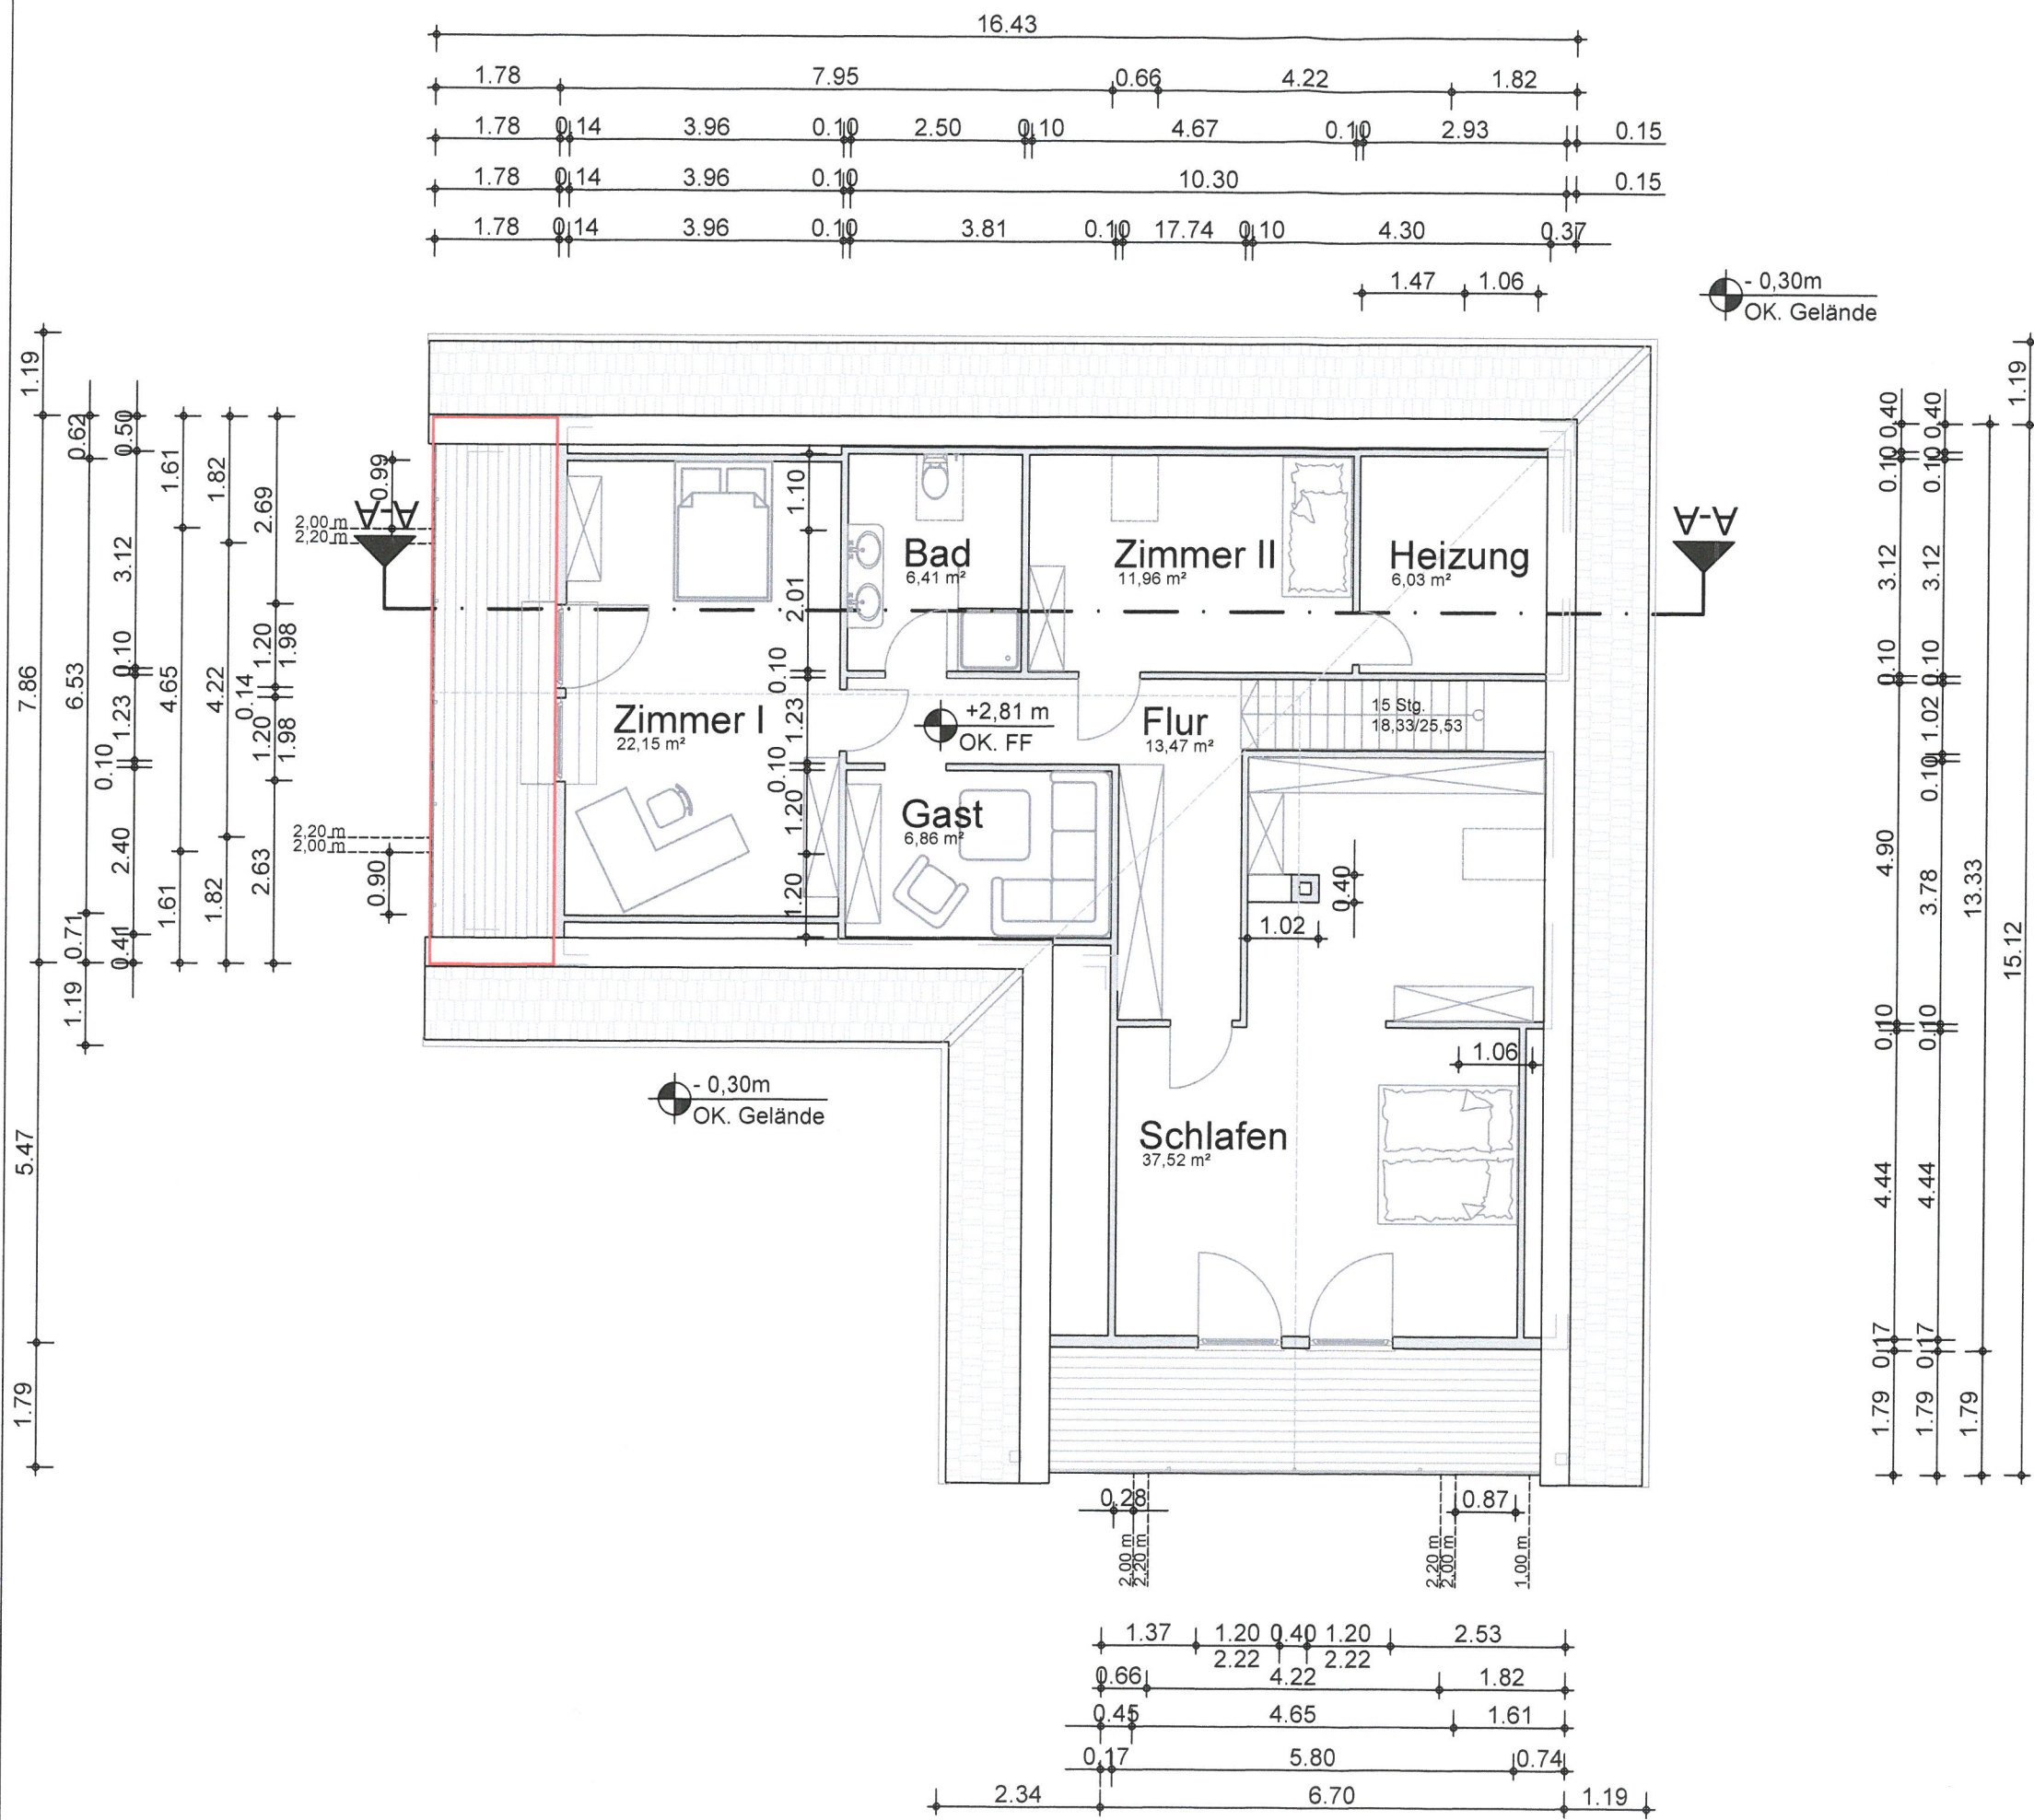


GRUNDRISS DG

Konstruktion lt. Statik!
Alle Maße sind am Bau zu prüfen!

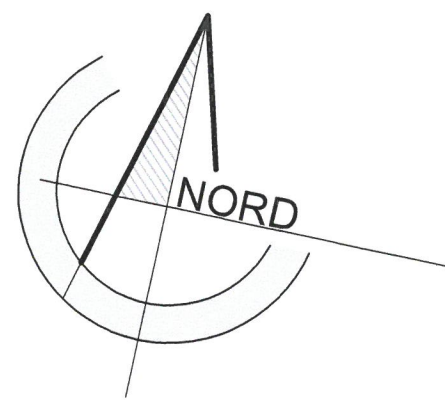

BAUANTRAG			
Bauvorhaben: KÜCHEN- und GARAGENERWEITERUNG			
Auf dem Brande 26, 27367 Hellwege Flur 6, Flurstück 275/158			
Planinhalt: GRUNDRISS DG			
Maßstab: 1 : 100			
Bauherr: Thomas Hartmann			
Auf dem Brande 26 27367 Hellwege Tel.: 04264-8361699			
Architekt: Architekturbüro Michael Schröck			
Zum Blocksberg 1 27367 Horstedt-Stapel Tel.: 04288-950-22 Fax: 04288-950-23 m.schroeck@architekt-schroeck.de			
Legende:			
	Bestand		Abbruch
	bew. Beton		Neu
gez.: UGE	Format: A 3	Plan-Nr.: Q 11-LP4-DG-01	Datum: 20.10.2021

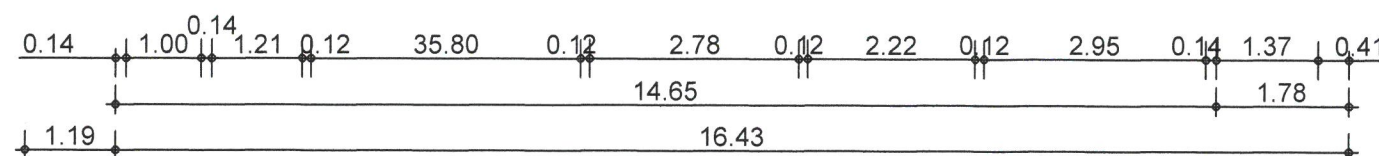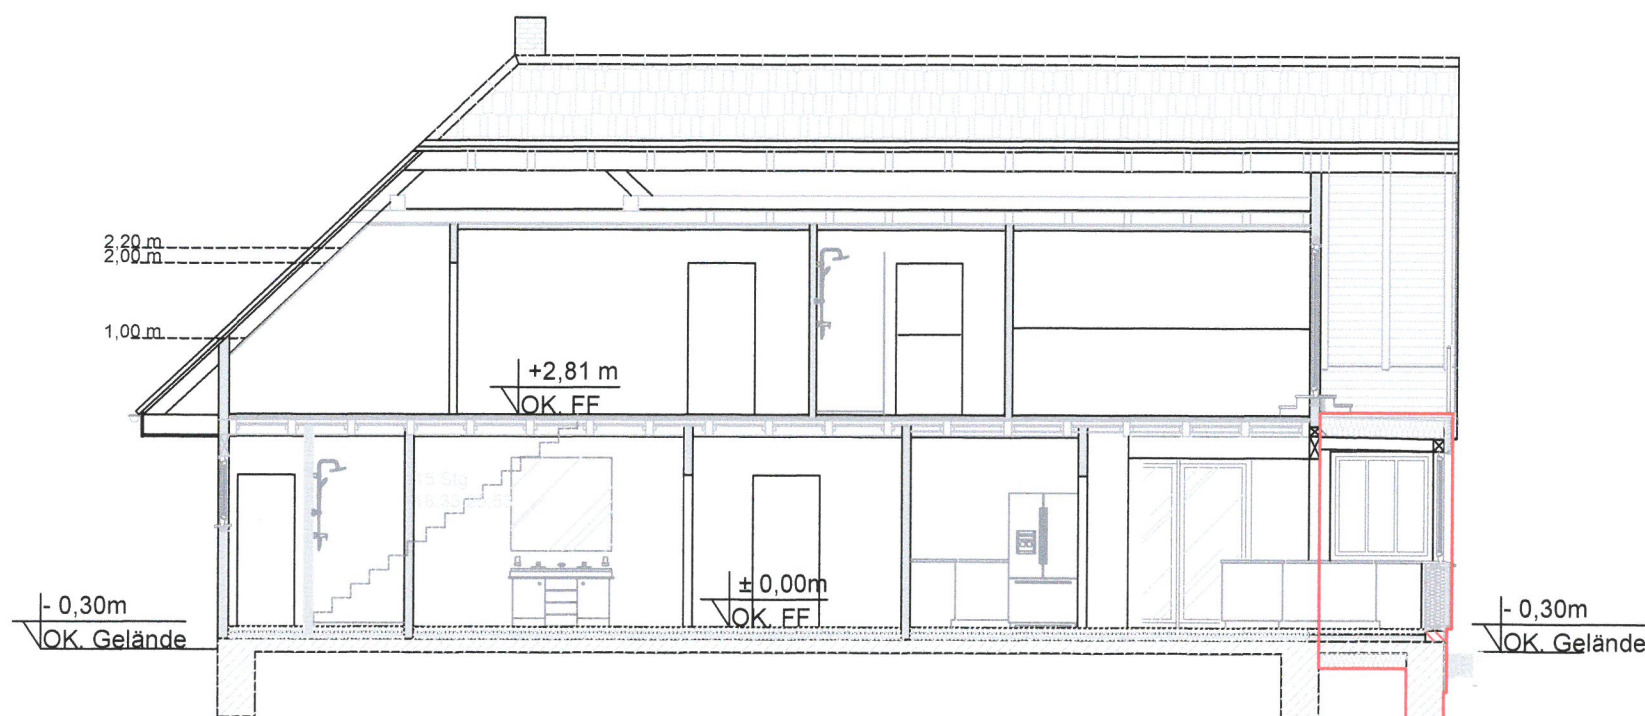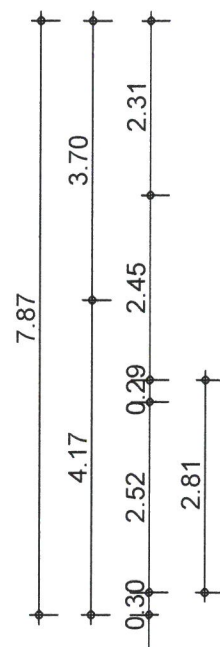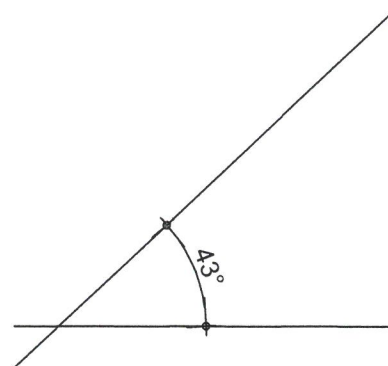

SCHNITT A-A

Konstruktion lt. Statik!
Alle Maße sind am Bau zu prüfen!

BAUANTRAG

Bauvorhaben:
**KÜCHEN- und
GARAGENERWEITERUNG**

Auf dem Brande 26, 27367 Hellwege
Flur 6, Flurstück 275/158

Planinhalt:
SCHNITT A-A

Maßstab:
1 : 100

Bauherr:
Thomas Hartmann

Auf dem Brande 26
27367 Hellwege
Tel.: 04264-8361699


Architekt:
Architekturbüro Michael Schróck

Zum Blocksberg 1
27367 Horstedt-Stapel
Tel.: 04288-950-22
Fax: 04288-950-23
m.schroeck@architekt-schroeck.de


Legende:

	Bestand		Abbruch
	bew. Beton		Neu

gez.:	Format:	Plan-Nr.:	Datum:
UGE	A 3	Q 11-LP4-SCH-01	20.10.2021

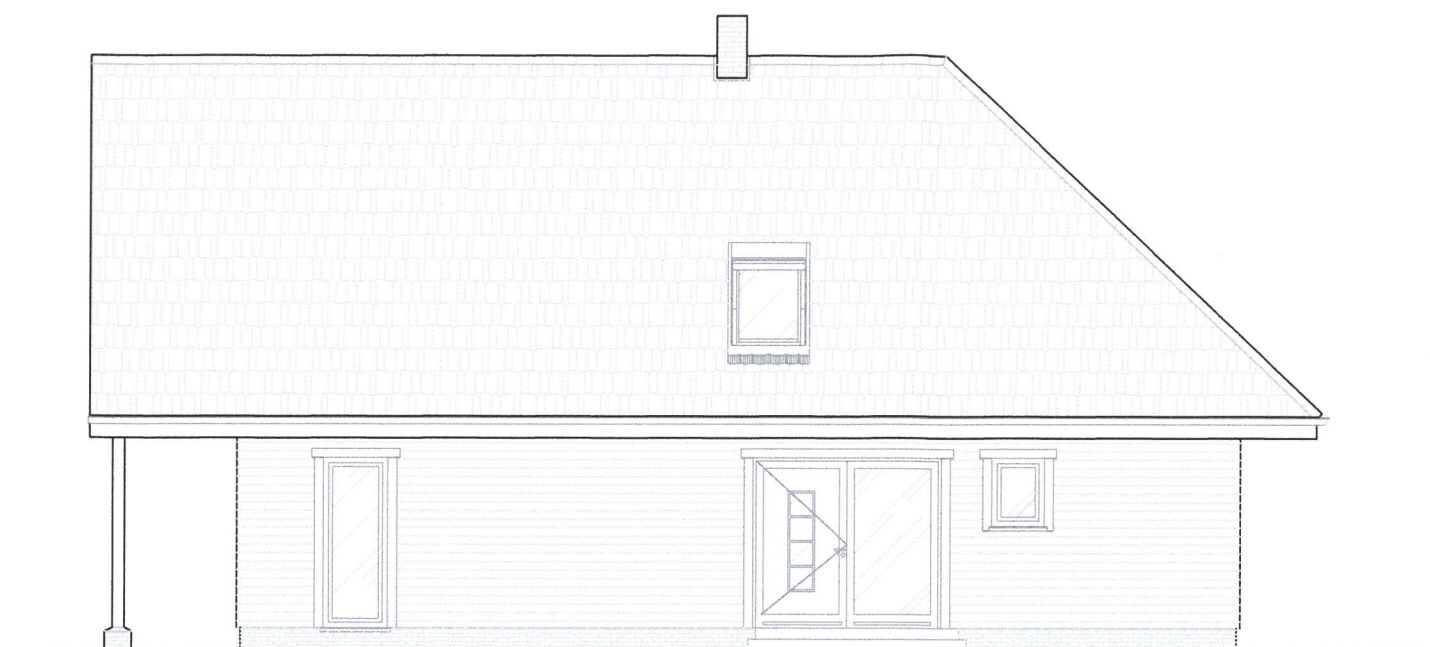

OSTANSICHT

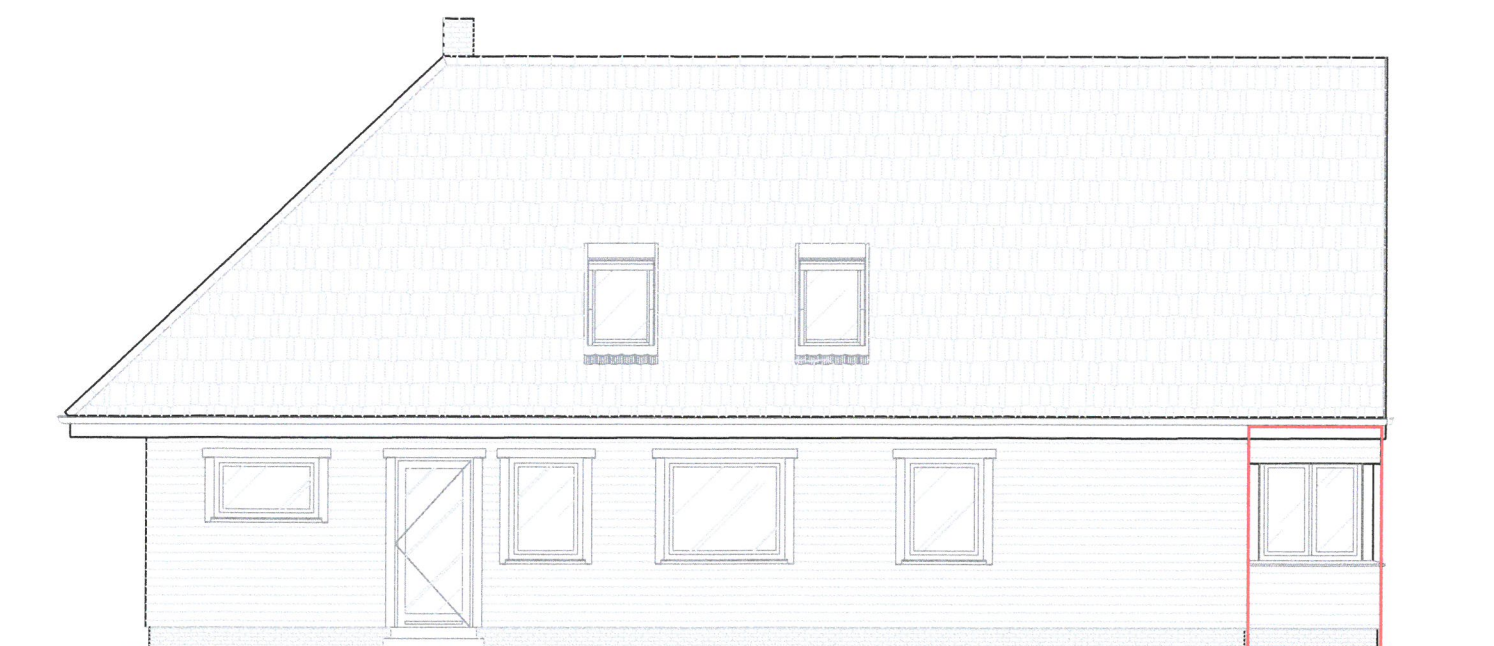

NORDANSICHT

Konstruktion lt. Statik!
Alle Maße sind am Bau zu prüfen!

BAUANTRAG

Bauvorhaben:
**KÜCHEN- und
GARAGENERWEITERUNG**

Auf dem Brande 26, 27367 Hellwege
Flur 6, Flurstück 275/158

Planinhalt:
NORD- + OSTANSICHT

Maßstab:
1 : 100

Bauherr:
Thomas Hartmann

Auf dem Brande 26
27367 Hellwege
Tel.: 04264-8361699

Architekt:
Architekturbüro Michael Schröck

Zum Blocksberg 1
27367 Horstedt-Stapel
Tel.: 04288-950-22
Fax: 04288-950-23
m.schroeck@architekt-schroeck.de


Legende:

Bestand	Abbruch
bew. Beton	Neu

UGE	Format: A 3	Plan-Nr.: Q 11-LP4-N+OA-01	Datum: 20.10.2021
-----	----------------	-------------------------------	----------------------



WESTANSICHT

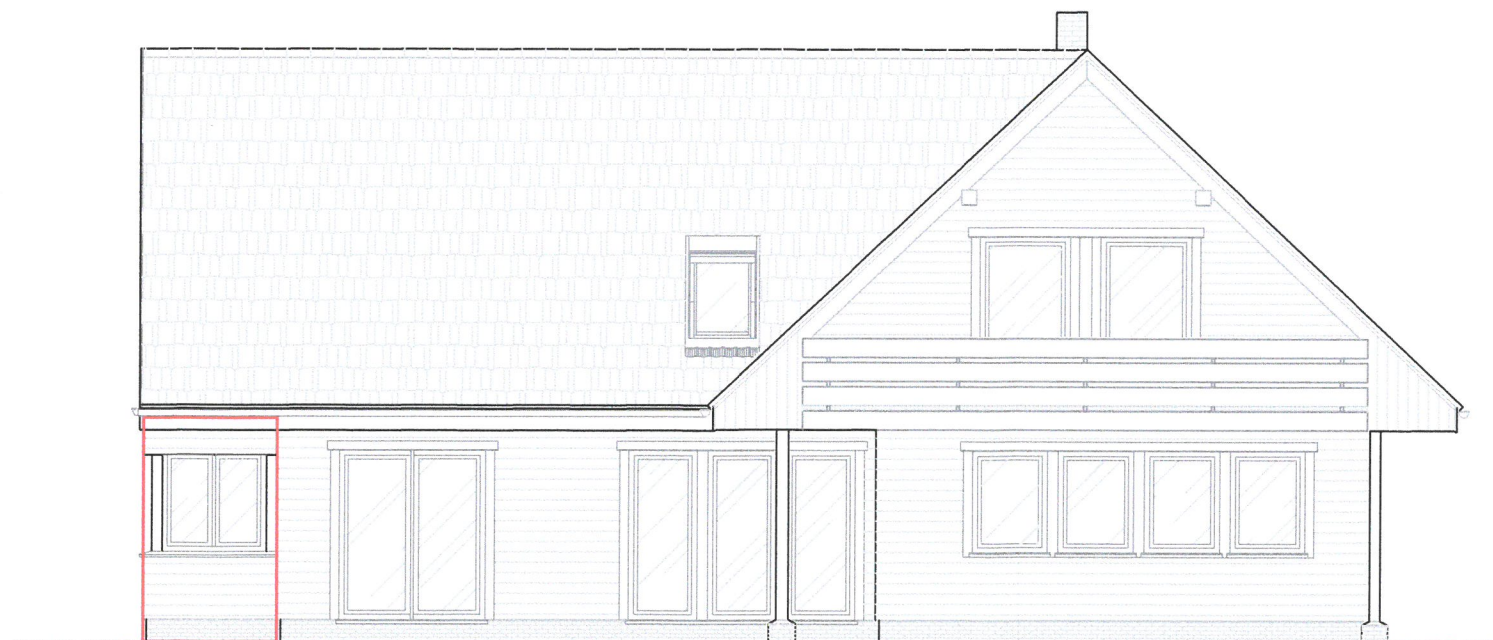

SÜDANSICHT

Konstruktion lt. Statik!
Alle Maße sind am Bau zu prüfen!

BAUANTRAG

Bauvorhaben:

**KÜCHEN- und
GARAGENERWEITERUNG**

Auf dem Brande 26, 27367 Hellwege
Flur 6, Flurstück 275/158

Planinhalt:

SÜD- + WESTANSICHT

Maßstab:

1 : 100

Bauherr:

Thomas Hartmann

Auf dem Brande 26
27367 Hellwege
Tel.: 04264-8361699

Architekt:

Architekturbüro Michael Schröck

Zum Blocksberg 1
27367 Horstedt-Stapel
Tel.: 04288-950-22
Fax: 04288-950-23
m.schroeck@architekt-schroeck.de

Legende:

Bestand	Abbruch
bew. Beton	Neu

UGE	Format: A 3	Plan-Nr.: Q 11-LP4-S+WA-01	Datum: 20.10.2021
-----	----------------	-------------------------------	----------------------