



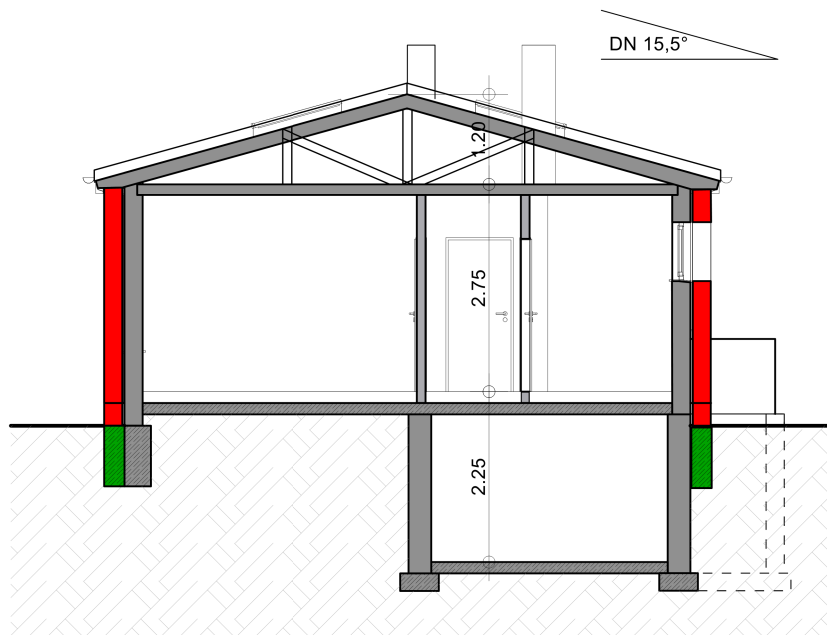

SCHNITT A-A

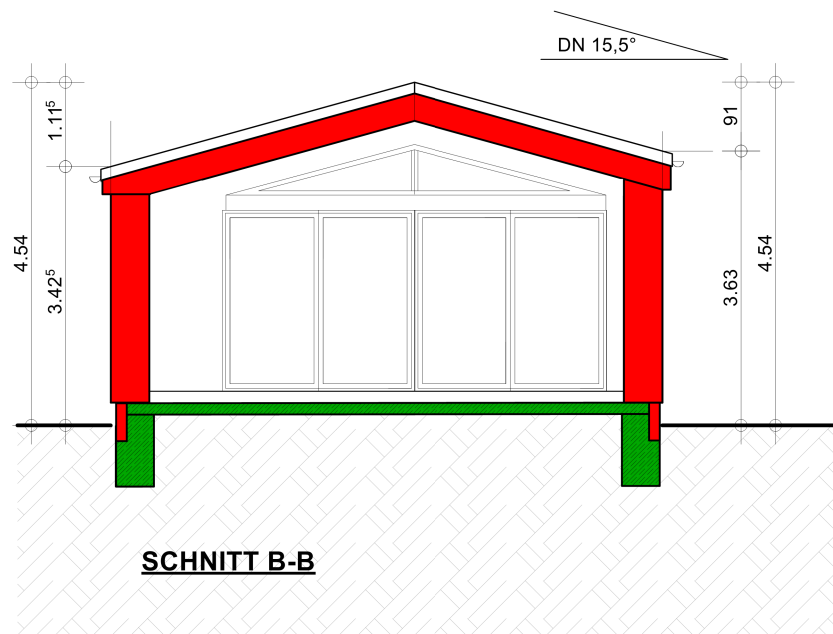

SCHNITT B-B

	BESTAND
	ABBRUCH
	NEU
	vorh. BETON
	NEU BETON

Bauvorhaben

Anbau an Einfamilienwohnhaus

Raupenstieg 17
22549 Hamburg

Flur: Osdorf Flurstück: 2873

Bauherr: Familie Arosenko
Raupenstieg 17
22549 Hamburg

Planinhalt

GRUNDRISS

Maßstab: 1:100 Erstellt am: 08.04.2022
Blatt: 2/3 Geändert am: 09.06.2022

Status:
ENTWURFSPLANUNG

Entwurfsverfasser

Christina Kahrs-Wehberg
Dipl.-Ing.
Kahrs-Holz-Bau GmbH
Brüggerstraße 31
28870 Otterstedt
Tel.: 04205-7909910

Bauherr: _____
Unterschrift

Entwurfsverfasser: _____
Unterschrift