


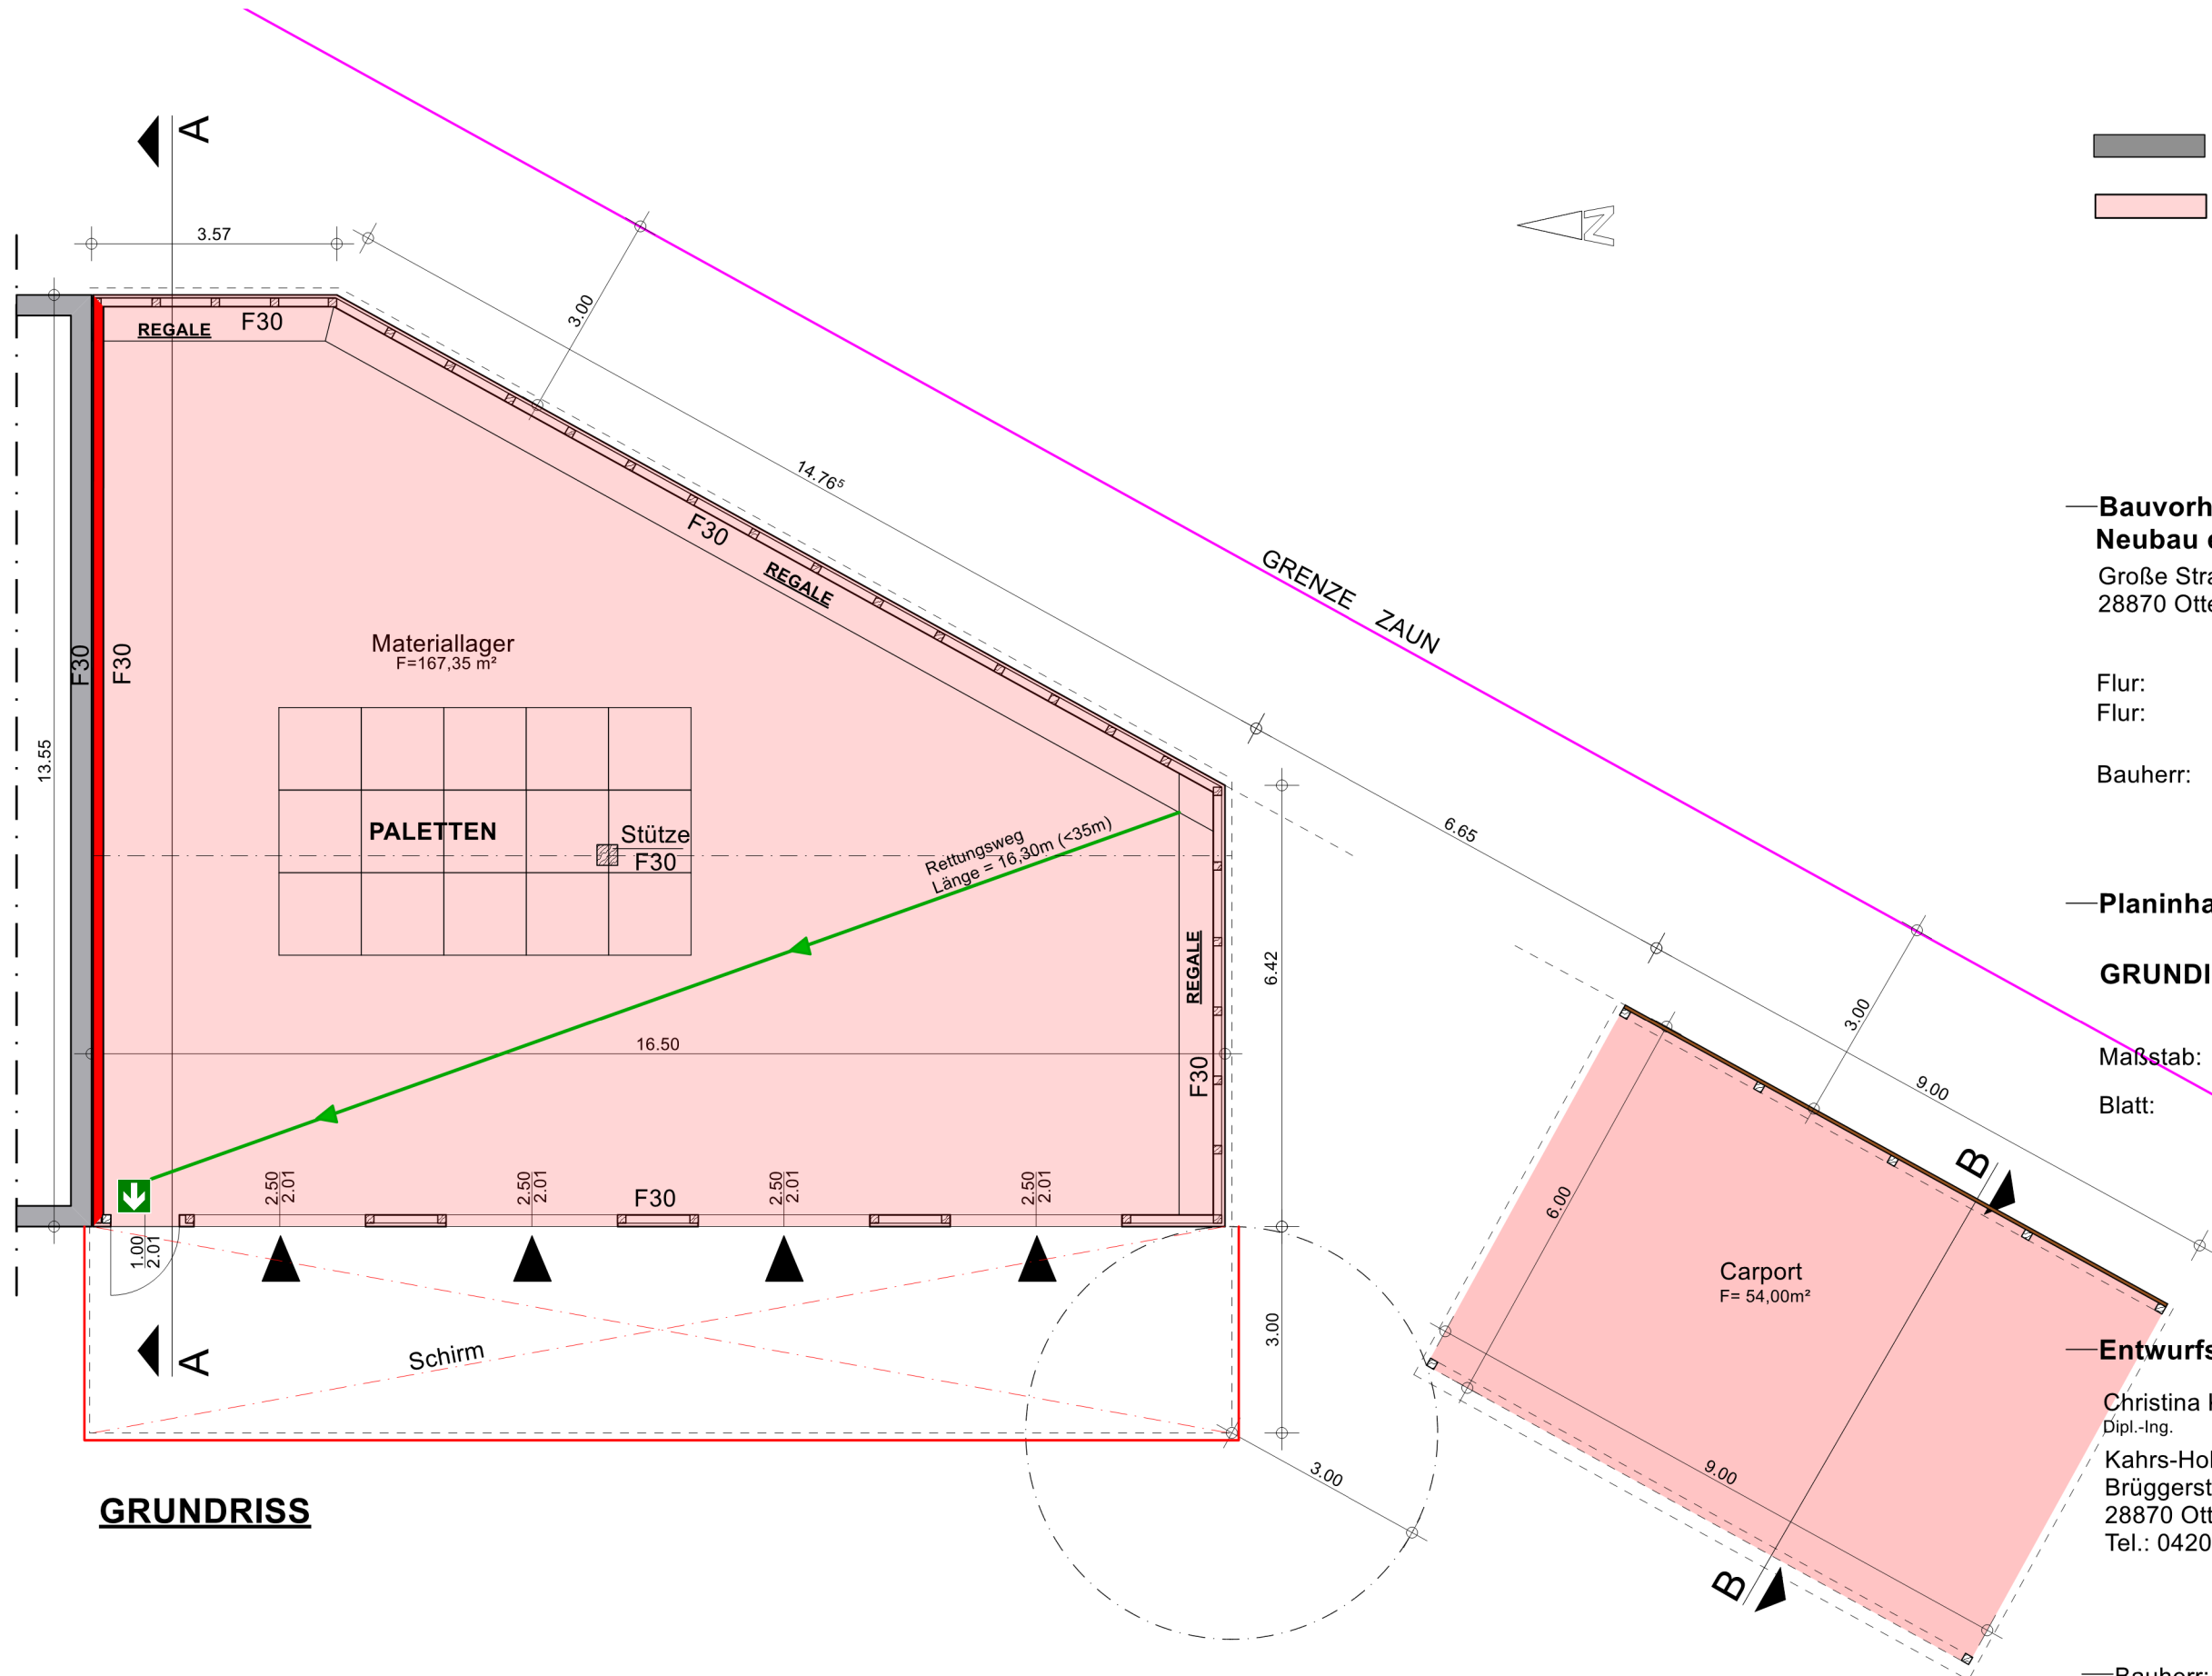

GRUNDRISS

Bauvorhaben Neubau eines Materiallagers und Carport

Große Straße 26
28870 Ottersberg

Flur: 10
Flur: 6
Flurstück: 20/3
Flurstück: 54/10, 55/15, 55/16

Bauherr: Firma
Bahrenburg Haustechnik AG
Große Straße 26
28870 Ottersberg

Planinhalt

GRUNDIRSS

Maßstab: 1:100
Blatt: 1/4
Erstellt am: 03.03.2020
Geändert am: 04.05.2020
18.06.2020

Status:
GENEHMIGUNGSPLANUNG

Entwurfsverfasser

Christina Kahrs-Wehberg
Dipl.-Ing.
Kahrs-Holz-Bau GmbH
Brüggerstraße 31
28870 Otterstedt
Tel.: 04205-7909910

Bauherr: _____
Unterschrift

Entwurfsverfasser: _____
Unterschrift