



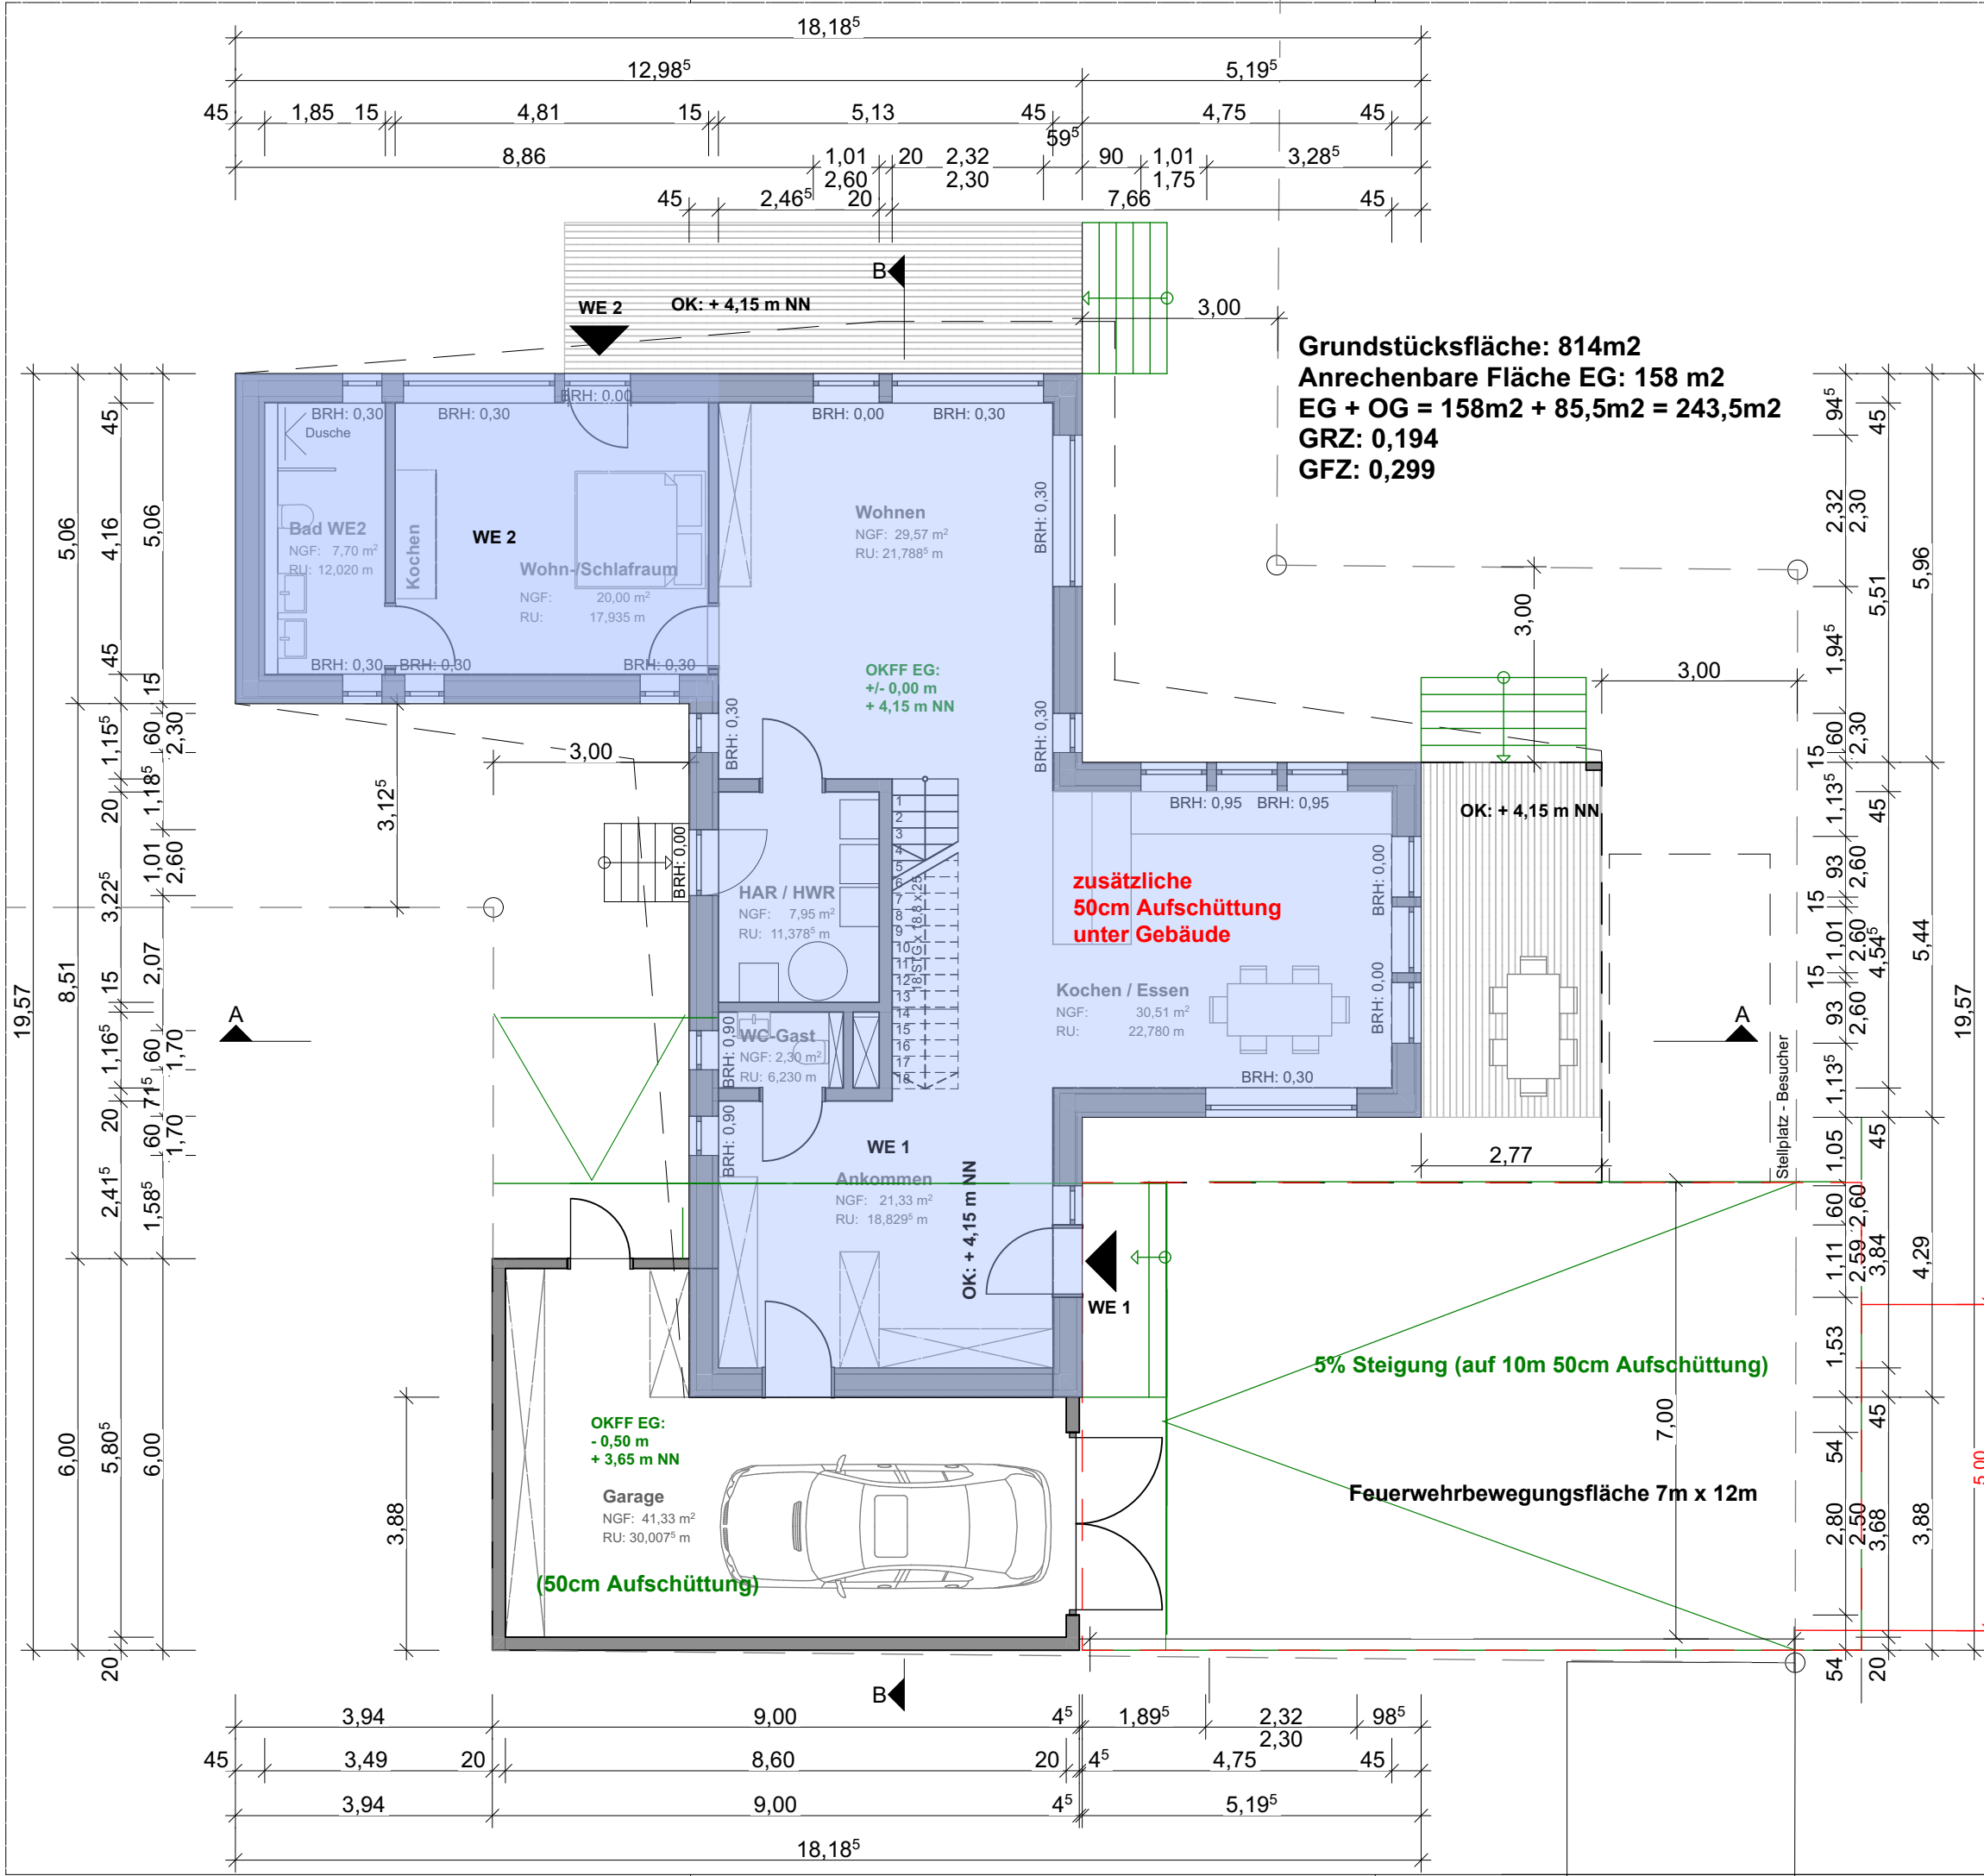


2. Ergänzung zum Bauantrag E05115BG2021

Das Gebäude wird auf Streifenfundamenten errichtet


- > dadurch unterhalb der bebauten Fläche kein Unterfluten mehr möglich
- > Verdrängung des Hochwassers
- > siehe Berechnung

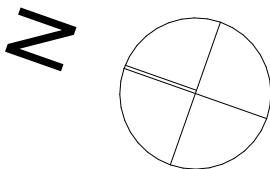

Erbrichterweg		Projektname	
	mikropolis Prof. Ulrike Mansfeld, Architektin BDA Schwachhauser Heerstraße 46a 28209 Bremen t: + 49_421_336 19 56 f: 49_421_336 19 57 mail@mikropolis.net www.mikropolis.net	Architektin	Datum 09.03.2022
		gezeichnet von UM/ES	
Familie Dres. Klapsing Erfurter Straße 45 Bremen	Bauherr	Zeichnung EG Grundriss	
		Maßstab 1:100	
Alle Angaben vorbehaltlich der maßlichen, technischen und öffentlich rechtlichen Prüfung. Dargestellte Einrichtungsmerkmale gelten nur als Einrichtungsbeispiele. Genaue Ausbaumerkmale sind der Baubeschreibung zu entnehmen. Technische Änderungen vorbehalten. Alle Maße sind am Bau zu prüfen ! Pläne gelten nur in Verbindung mit der gültigen Statik und der ENEV Berechnung.		Anmerkungen	
2. Ergänzung zum Bauantrag E05115BG2021 Maßnahmen hochwasserangepassten Bauens			
Unterschrift Bauherren		Unterschrift Entwurfsverfasserin	

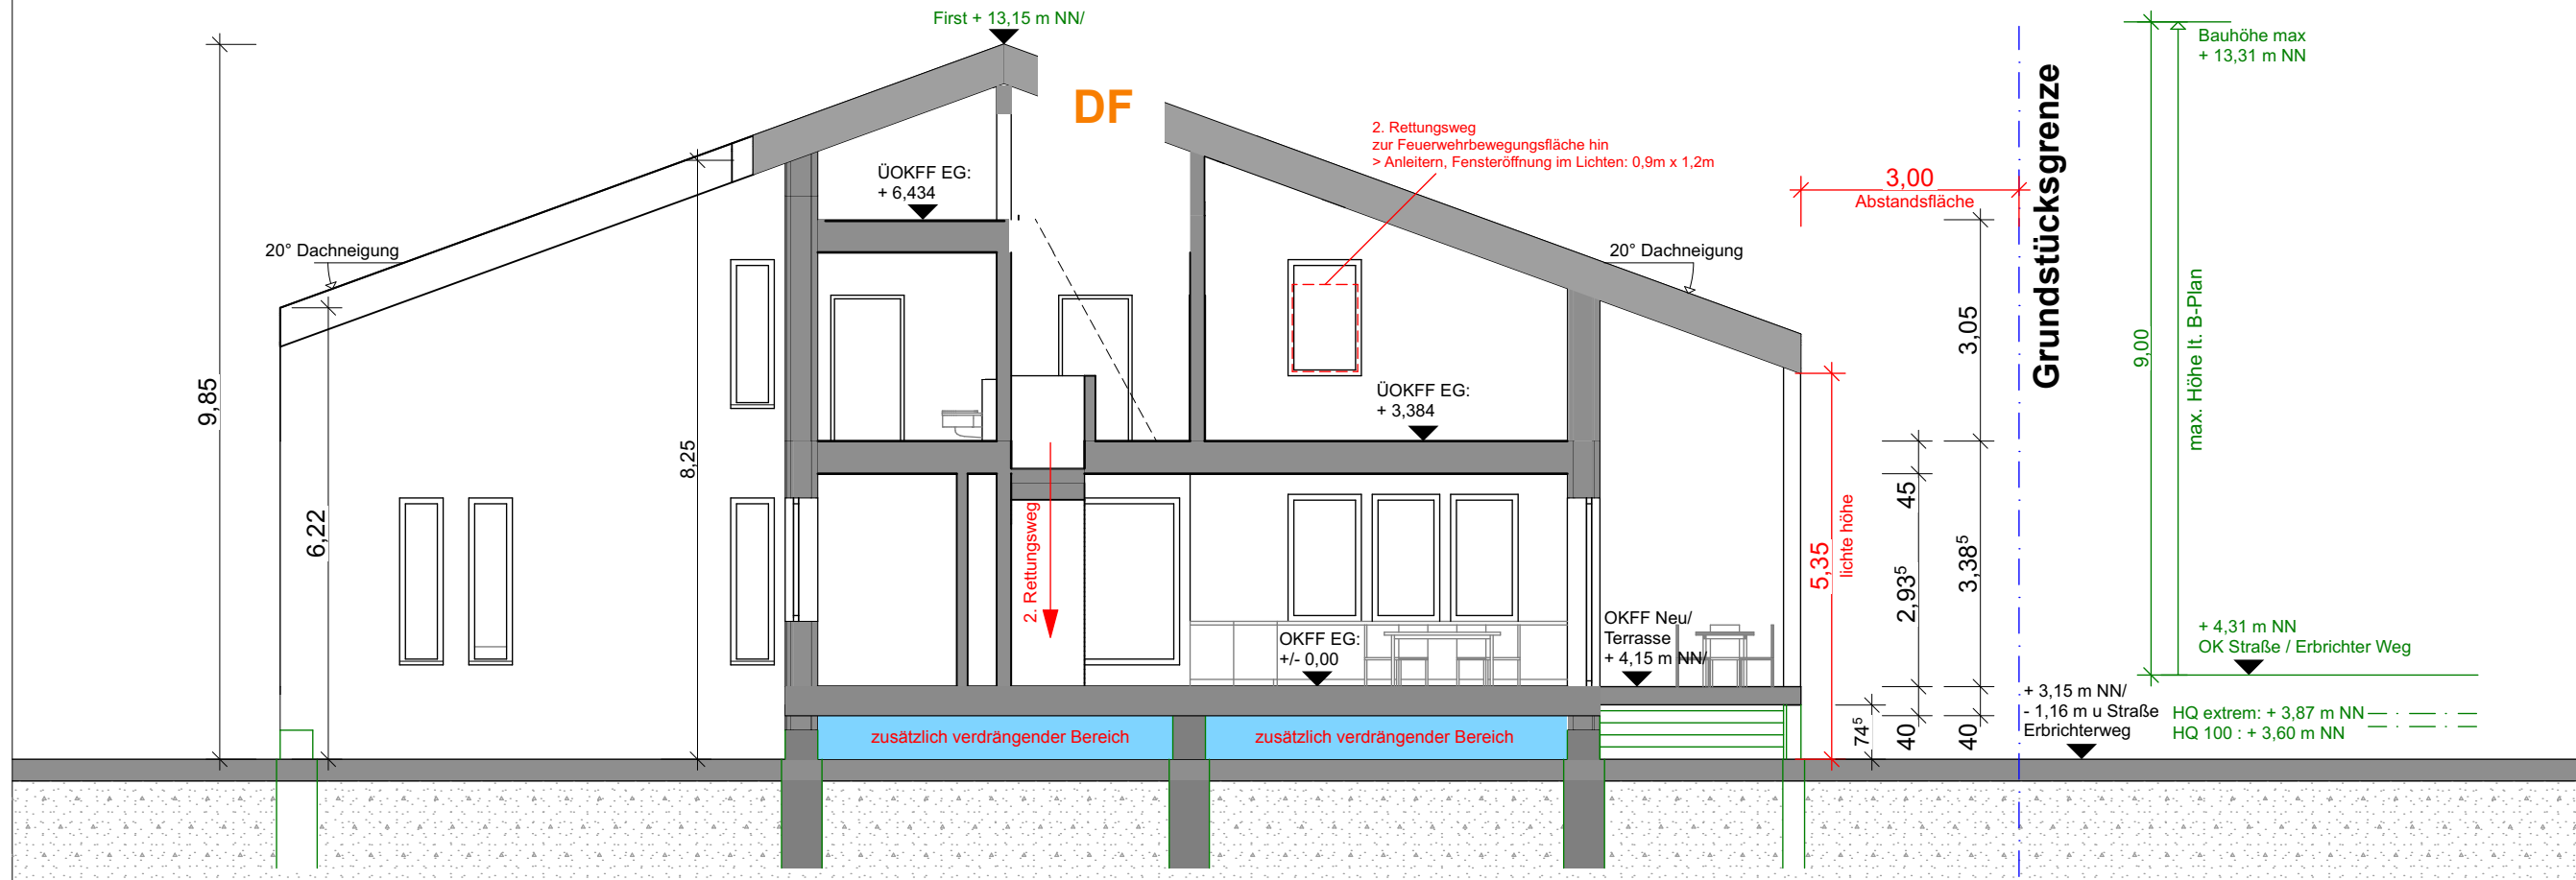

Schnitt A-A

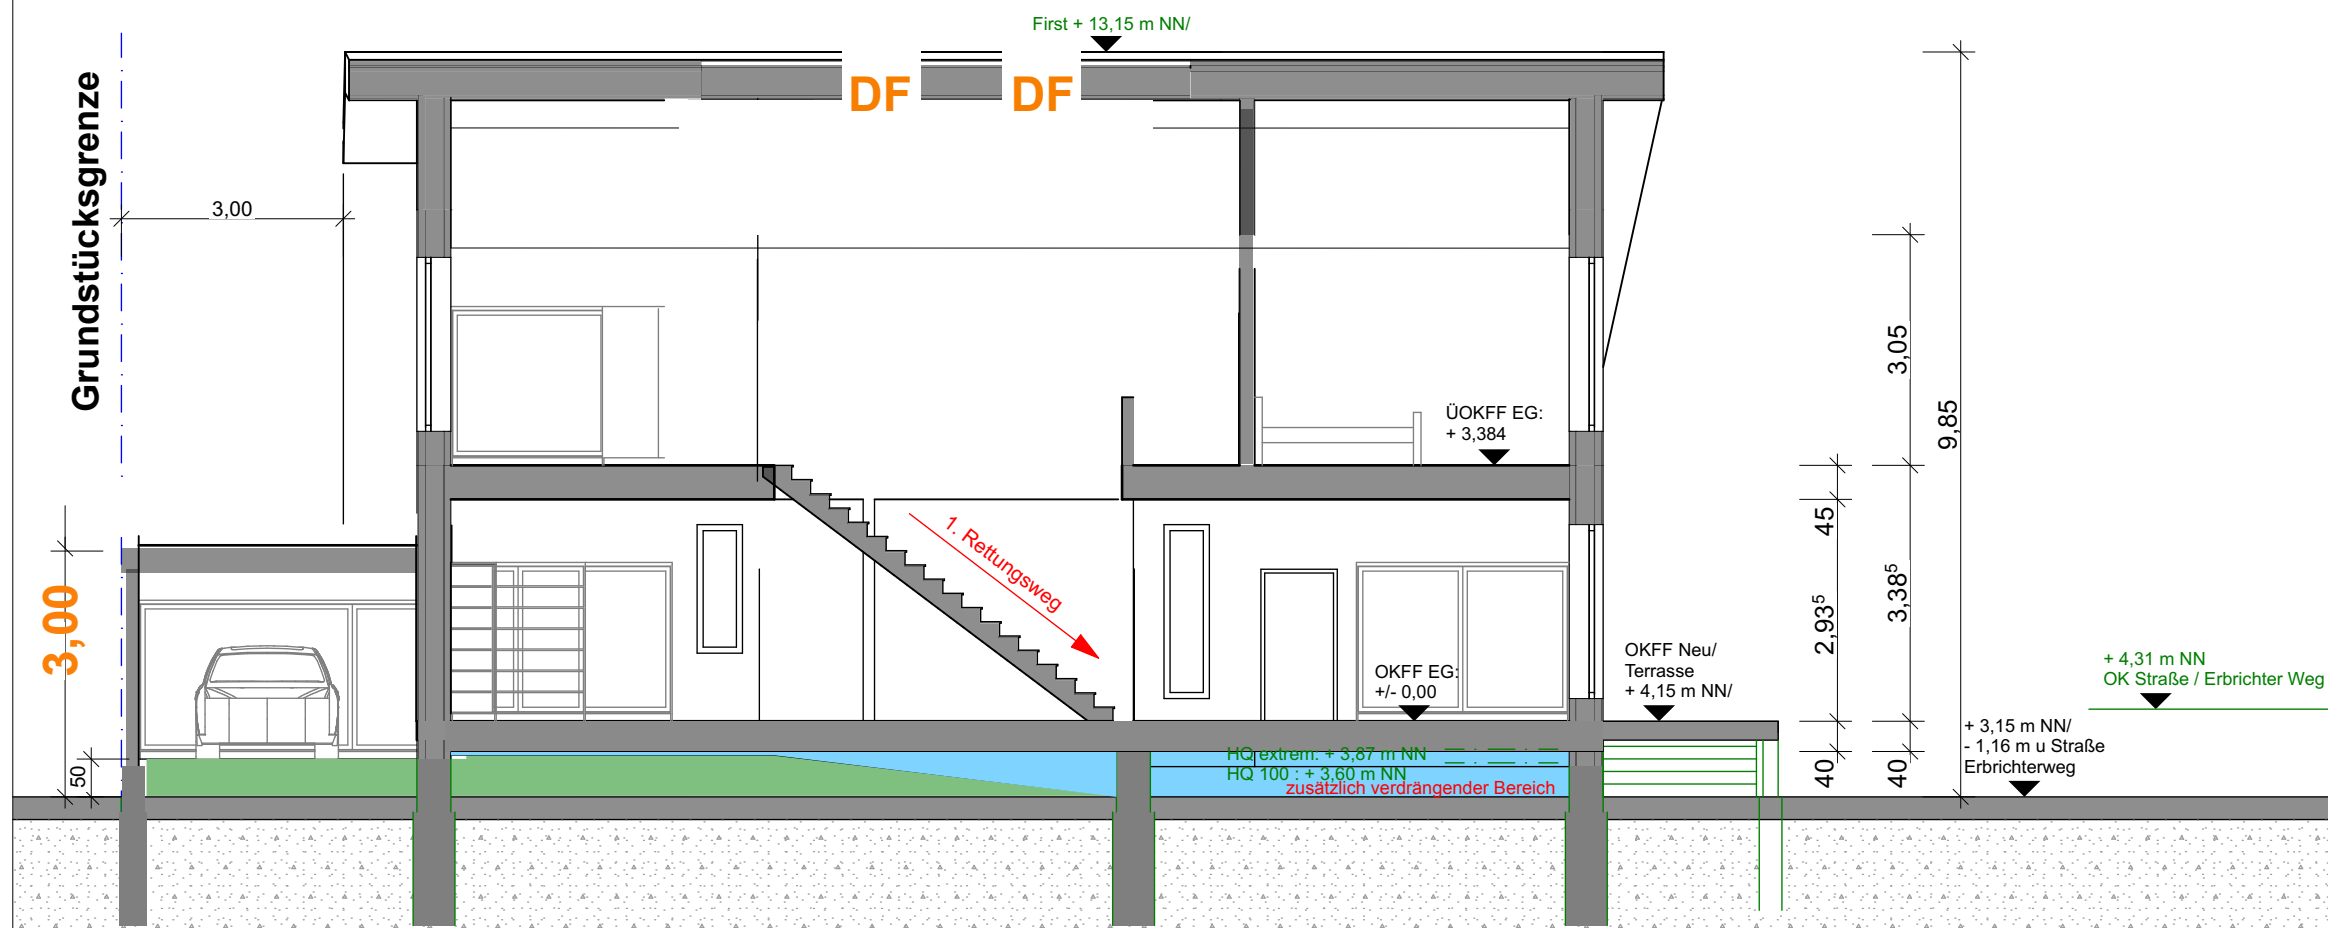

Schnitt B-B


2. Ergänzung zum Bauantrag E05115BG2021

zusätzlich verdrängender Bereich


Das Gebäude wird auf Streifenfundamenten errichtet

- > dadurch unterhalb der bebauten Fläche kein Unterfluten mehr möglich
- > Verdrängung des Hochwassers
- > siehe Berechnung

Erbrichterweg		Projektname	
	mikropolis Prof. Ulrike Mansfeld, Architektin BDA Schwachhauser Heerstraße 46a 28209 Bremen t: + 49_421_336 19 56 f: 49_421_336 19 57 mail@mikropolis.net www.mikropolis.net	Architektin	Datum 09.03.2022
			gezeichnet von UM/ES
	Familie Dres. Klapsing Erfurter Straße 45 Bremen	Bauherr	Zeichnung Schnitte
			Maßstab 1:100
Alle Angaben vorbehaltlich der maßlichen, technischen und öffentlich rechtlichen Prüfung. Dargestellte Einrichtungsmerkmale gelten nur als Einrichtungsbeispiele. Genaue Ausbaumerkmale sind der Baubeschreibung zu entnehmen. Technische Änderungen vorbehalten. Alle Maße sind am Bau zu prüfen! Pläne gelten nur in Verbindung mit der gültigen Statik und der ENEV Berechnung.			Anmerkungen
Planungsstand			
2. Ergänzung zum Bauantrag E05115BG2021 Maßnahmen hochwasserangepassten Bauens			
Unterschrift Bauherren		Unterschrift Entwurfsverfasserin	

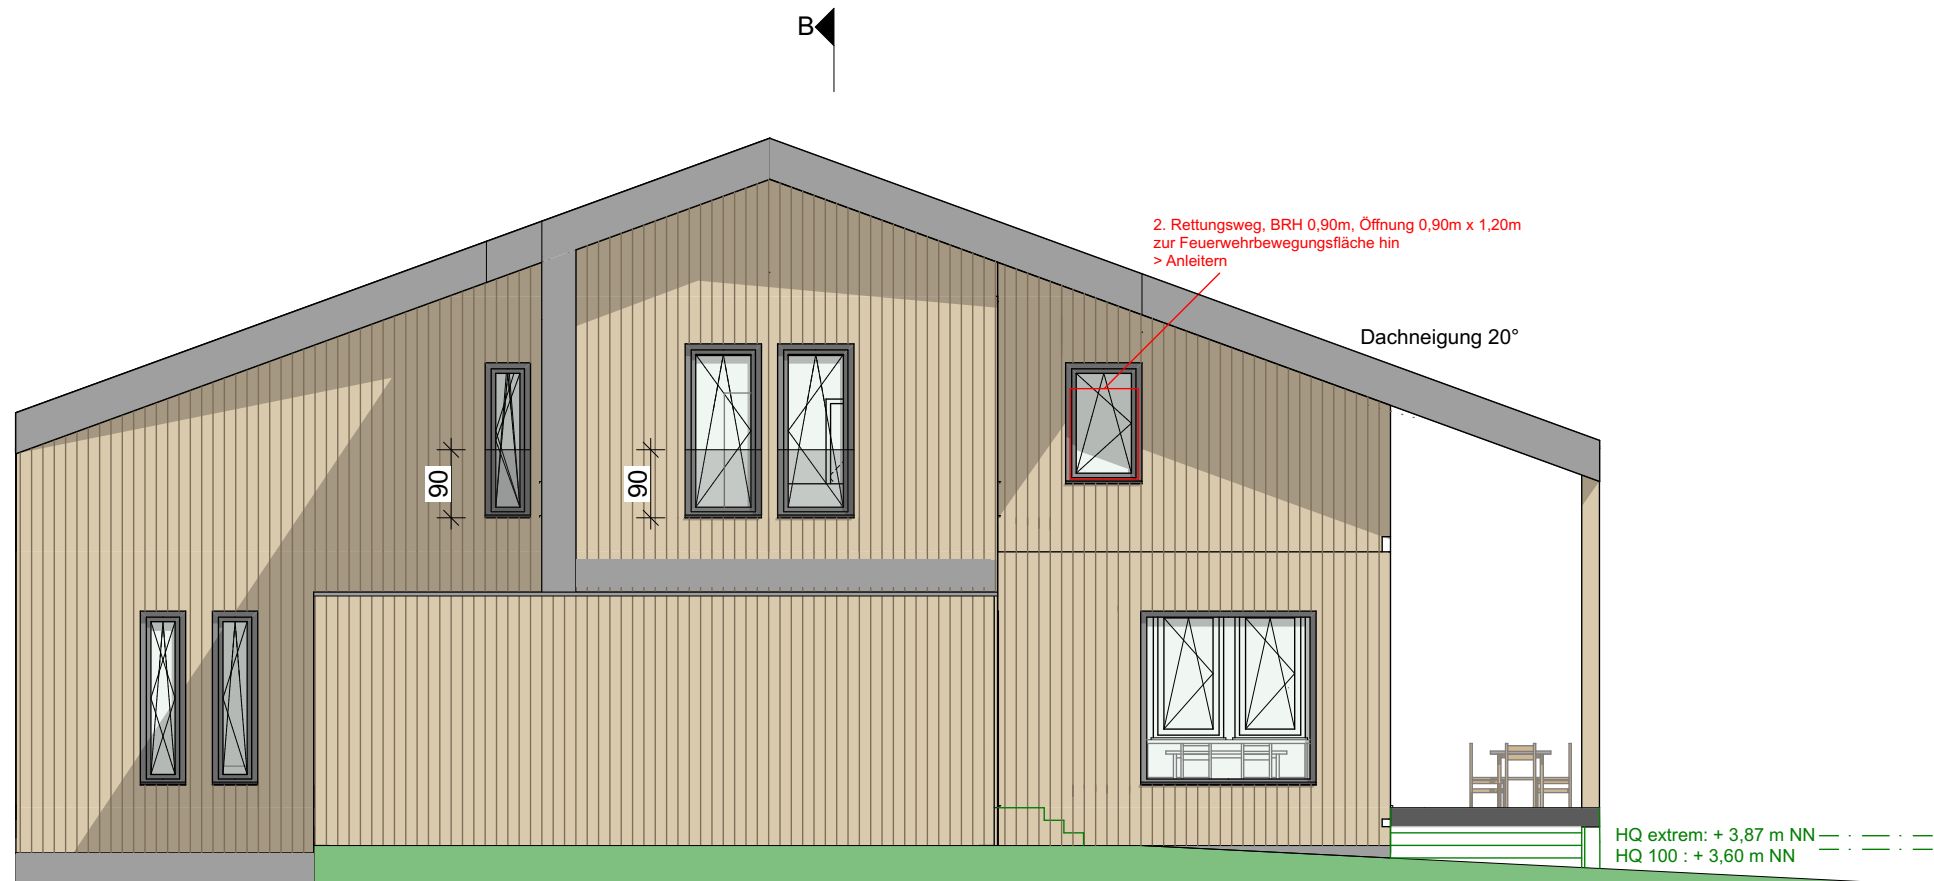

Ansicht WEST

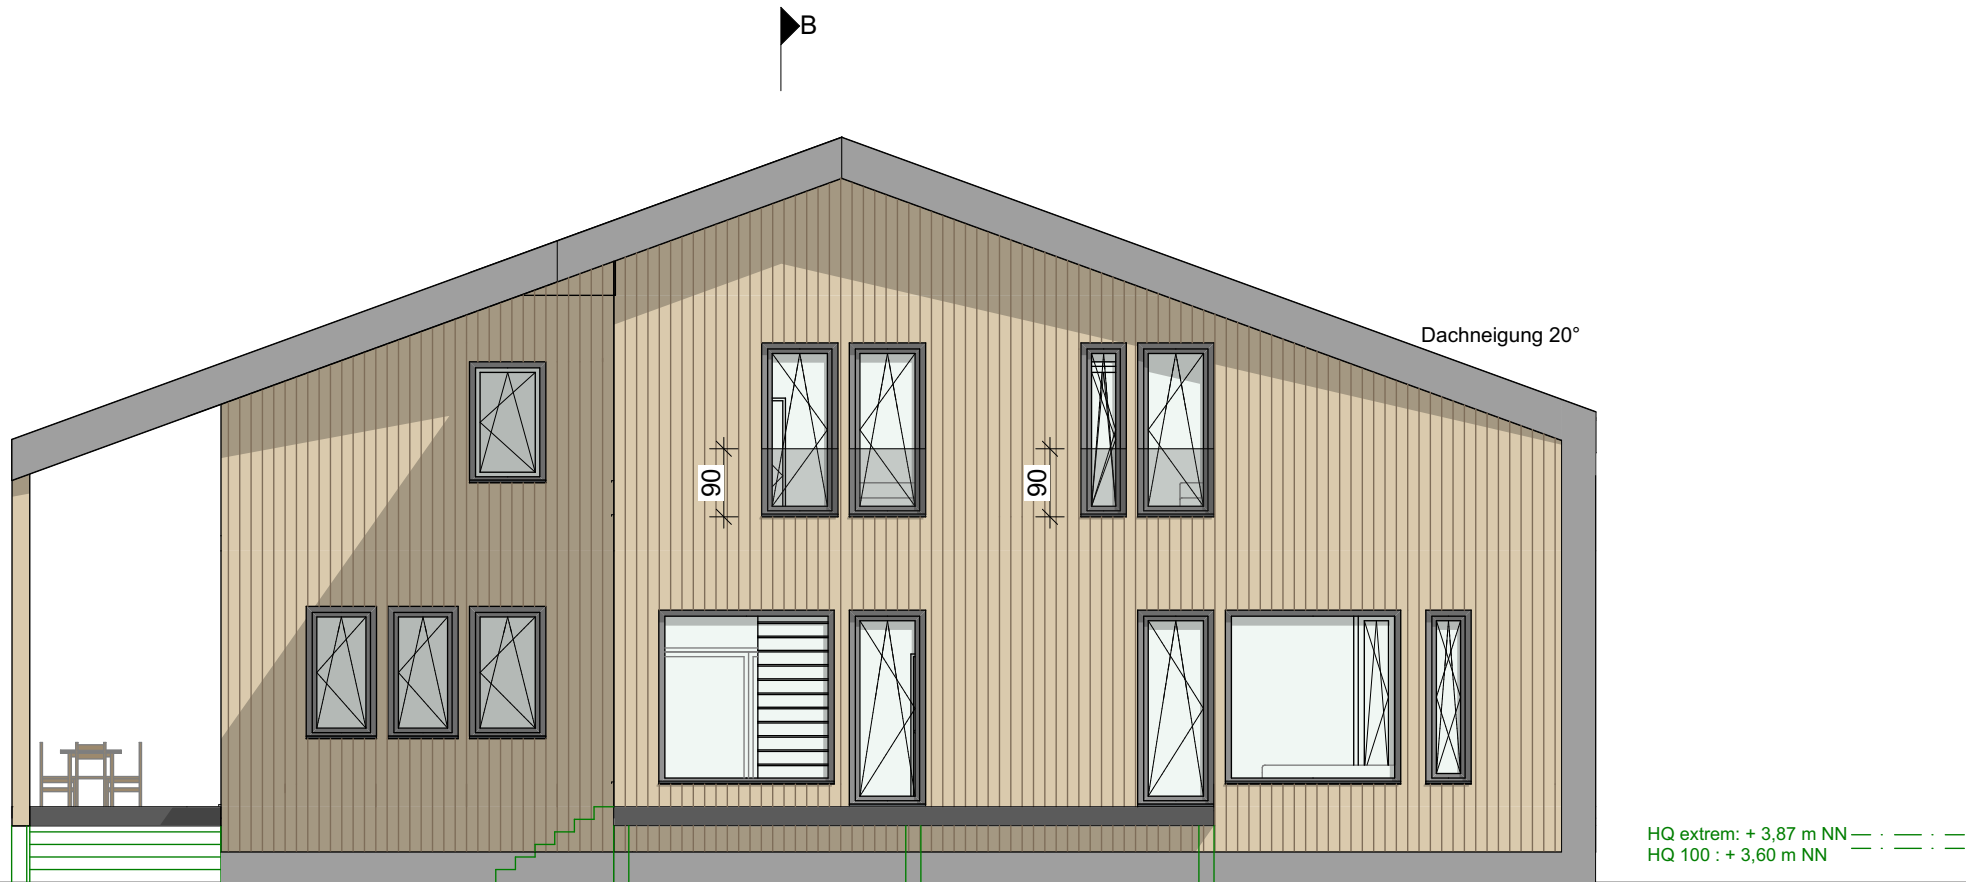

Ansicht OST

2. Ergänzung zum Bauantrag E05115BG2021

Das Gebäude wird auf Streifenfundamenten errichtet

- > dadurch unterhalb der bebauten Fläche kein Unterfluten mehr möglich
- > Verdrängung des Hochwassers
- > siehe Berechnung


Erbrichterweg		Projektname	
	mikropolis Prof. Ulrike Mansfeld, Architektin BDA Schwachhauser Heerstraße 46a 28209 Bremen t: + 49_421_336 19 56 f: 49_421_336 19 57 mail@mikropolis.net www.mikropolis.net	Architektin	Datum 09.03.2022
			gezeichnet von UM/ES
		Bauherr	Zeichnung AN W O
Familie Dres. Klapsing Erfurter Straße 45 Bremen			Maßstab 1:100
Alle Angaben vorbehaltlich der maßlichen, technischen und öffentlich rechtlichen Prüfung. Dargestellte Einrichtungsmerkmale gelten nur als Einrichtungsbeispiele. Genaue Ausbaumerkmale sind der Baubeschreibung zu entnehmen. Technische Änderungen vorbehalten. Alle Maße sind am Bau zu prüfen ! Pläne gelten nur in Verbindung mit der gültigen Statik und der ENEV Berechnung.		Anmerkungen	
Planungsstand			
2. Ergänzung zum Bauantrag E05115BG2021 Maßnahmen hochwasserangepassten Bauens			
Unterschrift Bauherren		Unterschrift Entwurfsverfasserin	



Ansicht SÜD



2. Ergänzung zum Bauantrag E05115BG2021

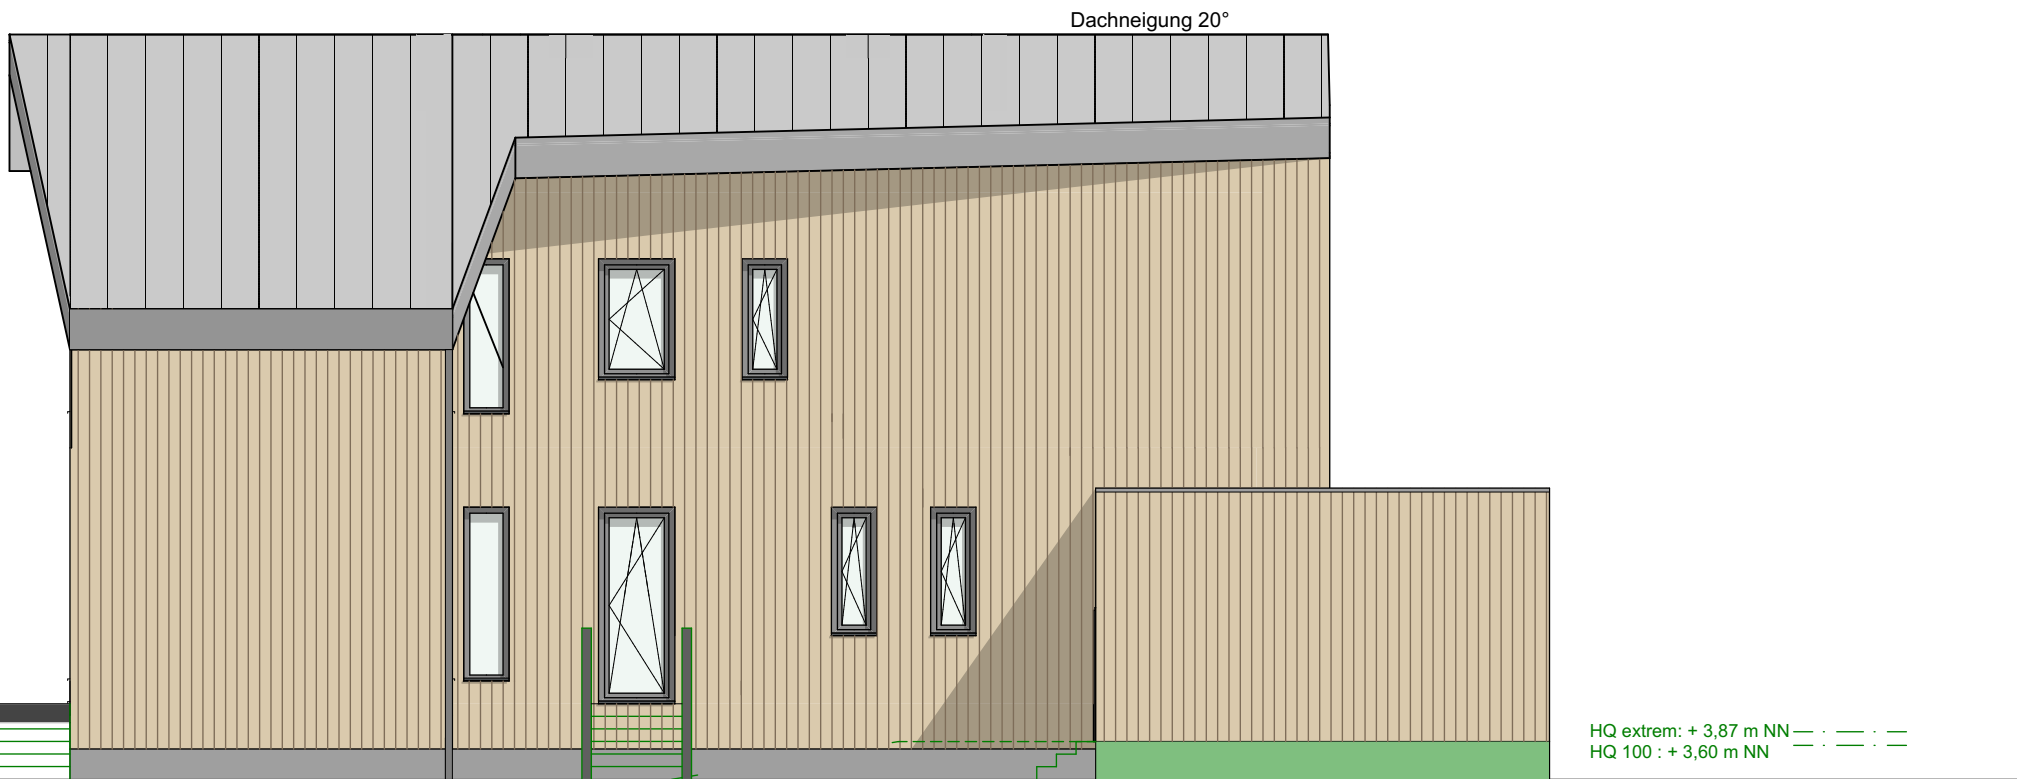

Ansicht NORD

Das Gebäude wird auf Streifenfundamenten errichtet

- > dadurch unterhalb der bebauten Fläche kein Unterfluten mehr möglich
- > Verdrängung des Hochwassers
- > siehe Berechnung

Erbrichterweg		Projektname	
	mikropolis Prof. Ulrike Mansfeld, Architektin BDA Schwachhauser Heerstraße 46a 28209 Bremen t: + 49_421_336 19 56 f: 49_421_336 19 57 mail@mikropolis.net www.mikropolis.net	Architektin	Datum 09.03.2022
			gezeichnet von UM/ES
		Bauherr	Zeichnung AN N S
Familie Dres. Klapsing Erfurter Straße 45 Bremen			Maßstab 1:100
Alle Angaben vorbehaltlich der maßlichen, technischen und öffentlich rechtlichen Prüfung. Dargestellte Einrichtungsmerkmale gelten nur als Einrichtungsbeispiele. Genaue Ausbaumerkmale sind der Baubeschreibung zu entnehmen. Technische Änderungen vorbehalten. Alle Maße sind am Bau zu prüfen! Pläne gelten nur in Verbindung mit der gültigen Statik und der ENEV Berechnung.			Anmerkungen
Planungsstand 2. Ergänzung zum Bauantrag E05115BG2021 Maßnahmen hochwasserangepassten Bauens			
Unterschrift Bauherren		Unterschrift Entwurfsverfasserin	

- > dadurch unterhalb der bebauten Fläche kein Unterfluten mehr möglich
- > Verdrängung des Hochwassers
- > siehe Berechnung

Grundstück : 813,37 m²
GH 9,00 m
GRZ 0,20 = 162,67 m²
GFZ 0,30

m NN

zusätzlich
erweiternder Bereich
unter Bebauung


3

$$\frac{46}{3}$$

1

Erbrichterweg + 4,31 m NN

Katrepeler Landstraße

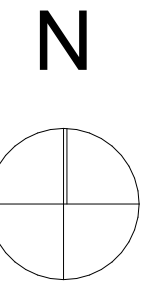

Erbrichterweg		Projektname	
	mikropolis Prof. Ulrike Mansfeld, Architektin BDA Schwachhauser Heerstraße 46a 28209 Bremen t: + 49_421_336 19 56 f: 49_421_336 19 57 mail:mikropolis.net www.mikropolis.net	Architektin	Datum 09.03.2022
			gezeichnet von UM/ES
Familie Dres. Klasing Erfurter Straße 45 Bremen		Bauherr	Zeichnung Lageplan
			Maßstab 1:500
Alle Angaben vorbehaltlich der maßlichen, technischen und öffentlich rechtlichen Prüfung. Dargestellte Einrichtungsmerkmale gelten nur als Einrichtungsbeispiele. Genaue Ausbaumerkmale sind der Baubeschreibung zu entnehmen. Technische Änderungen vorbehalten. Alle Maße sind am Bau zu prüfen! Pläne gelten nur in Verbindung mit der gültigen Statik und der ENEV Berechnung.		Anmerkungen	
Planungsstand 2. Ergänzung zum Bauantrag E05115BG2021 Maßnahmen hochwasserangepassten Bauens			
Unterschrift Bauherren		Unterschrift Entwurfsverfasserin	