


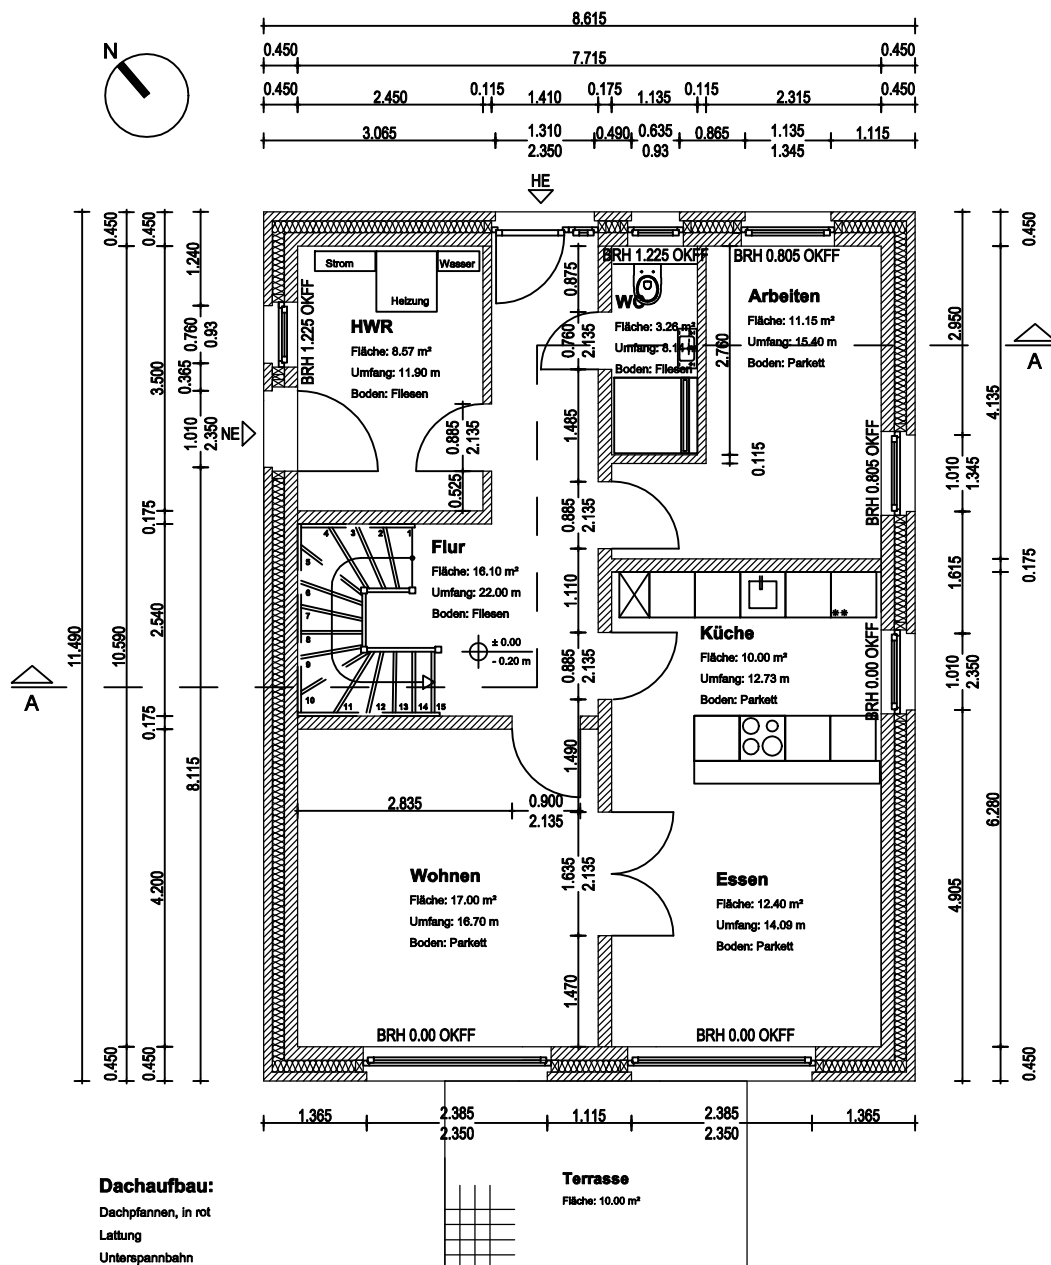

| Index | Datum      | Index - Notiz    |
|-------|------------|------------------|
| A     | 11.08.2021 | X                |
| B     | 15.08.2022 | Änderung Fenster |
| C     | X          | X                |
| D     | X          | X                |

| Projekt     | Neubau eines Einfamilienhauses                                    |         |       |
|-------------|-------------------------------------------------------------------|---------|-------|
| Bauort      | Zur Feuerwehr ?, 30900 Wedemark / OT Berkhof                      |         |       |
| Bauherr     | Claudia Kröger und Kay Wieding                                    |         |       |
|             | Föhrenhain 5A, 30900 Wedemark                                     |         |       |
| Planinhalt  | Grundriss Erdgeschoss                                             | Maßstab | 1:100 |
| Plannummer  | 100 B                                                             | Format  | A4    |
| Architektin | Claudia Kröger<br>Master of Arts<br>Föhrenhain 5A, 30900 Wedemark |         |       |