


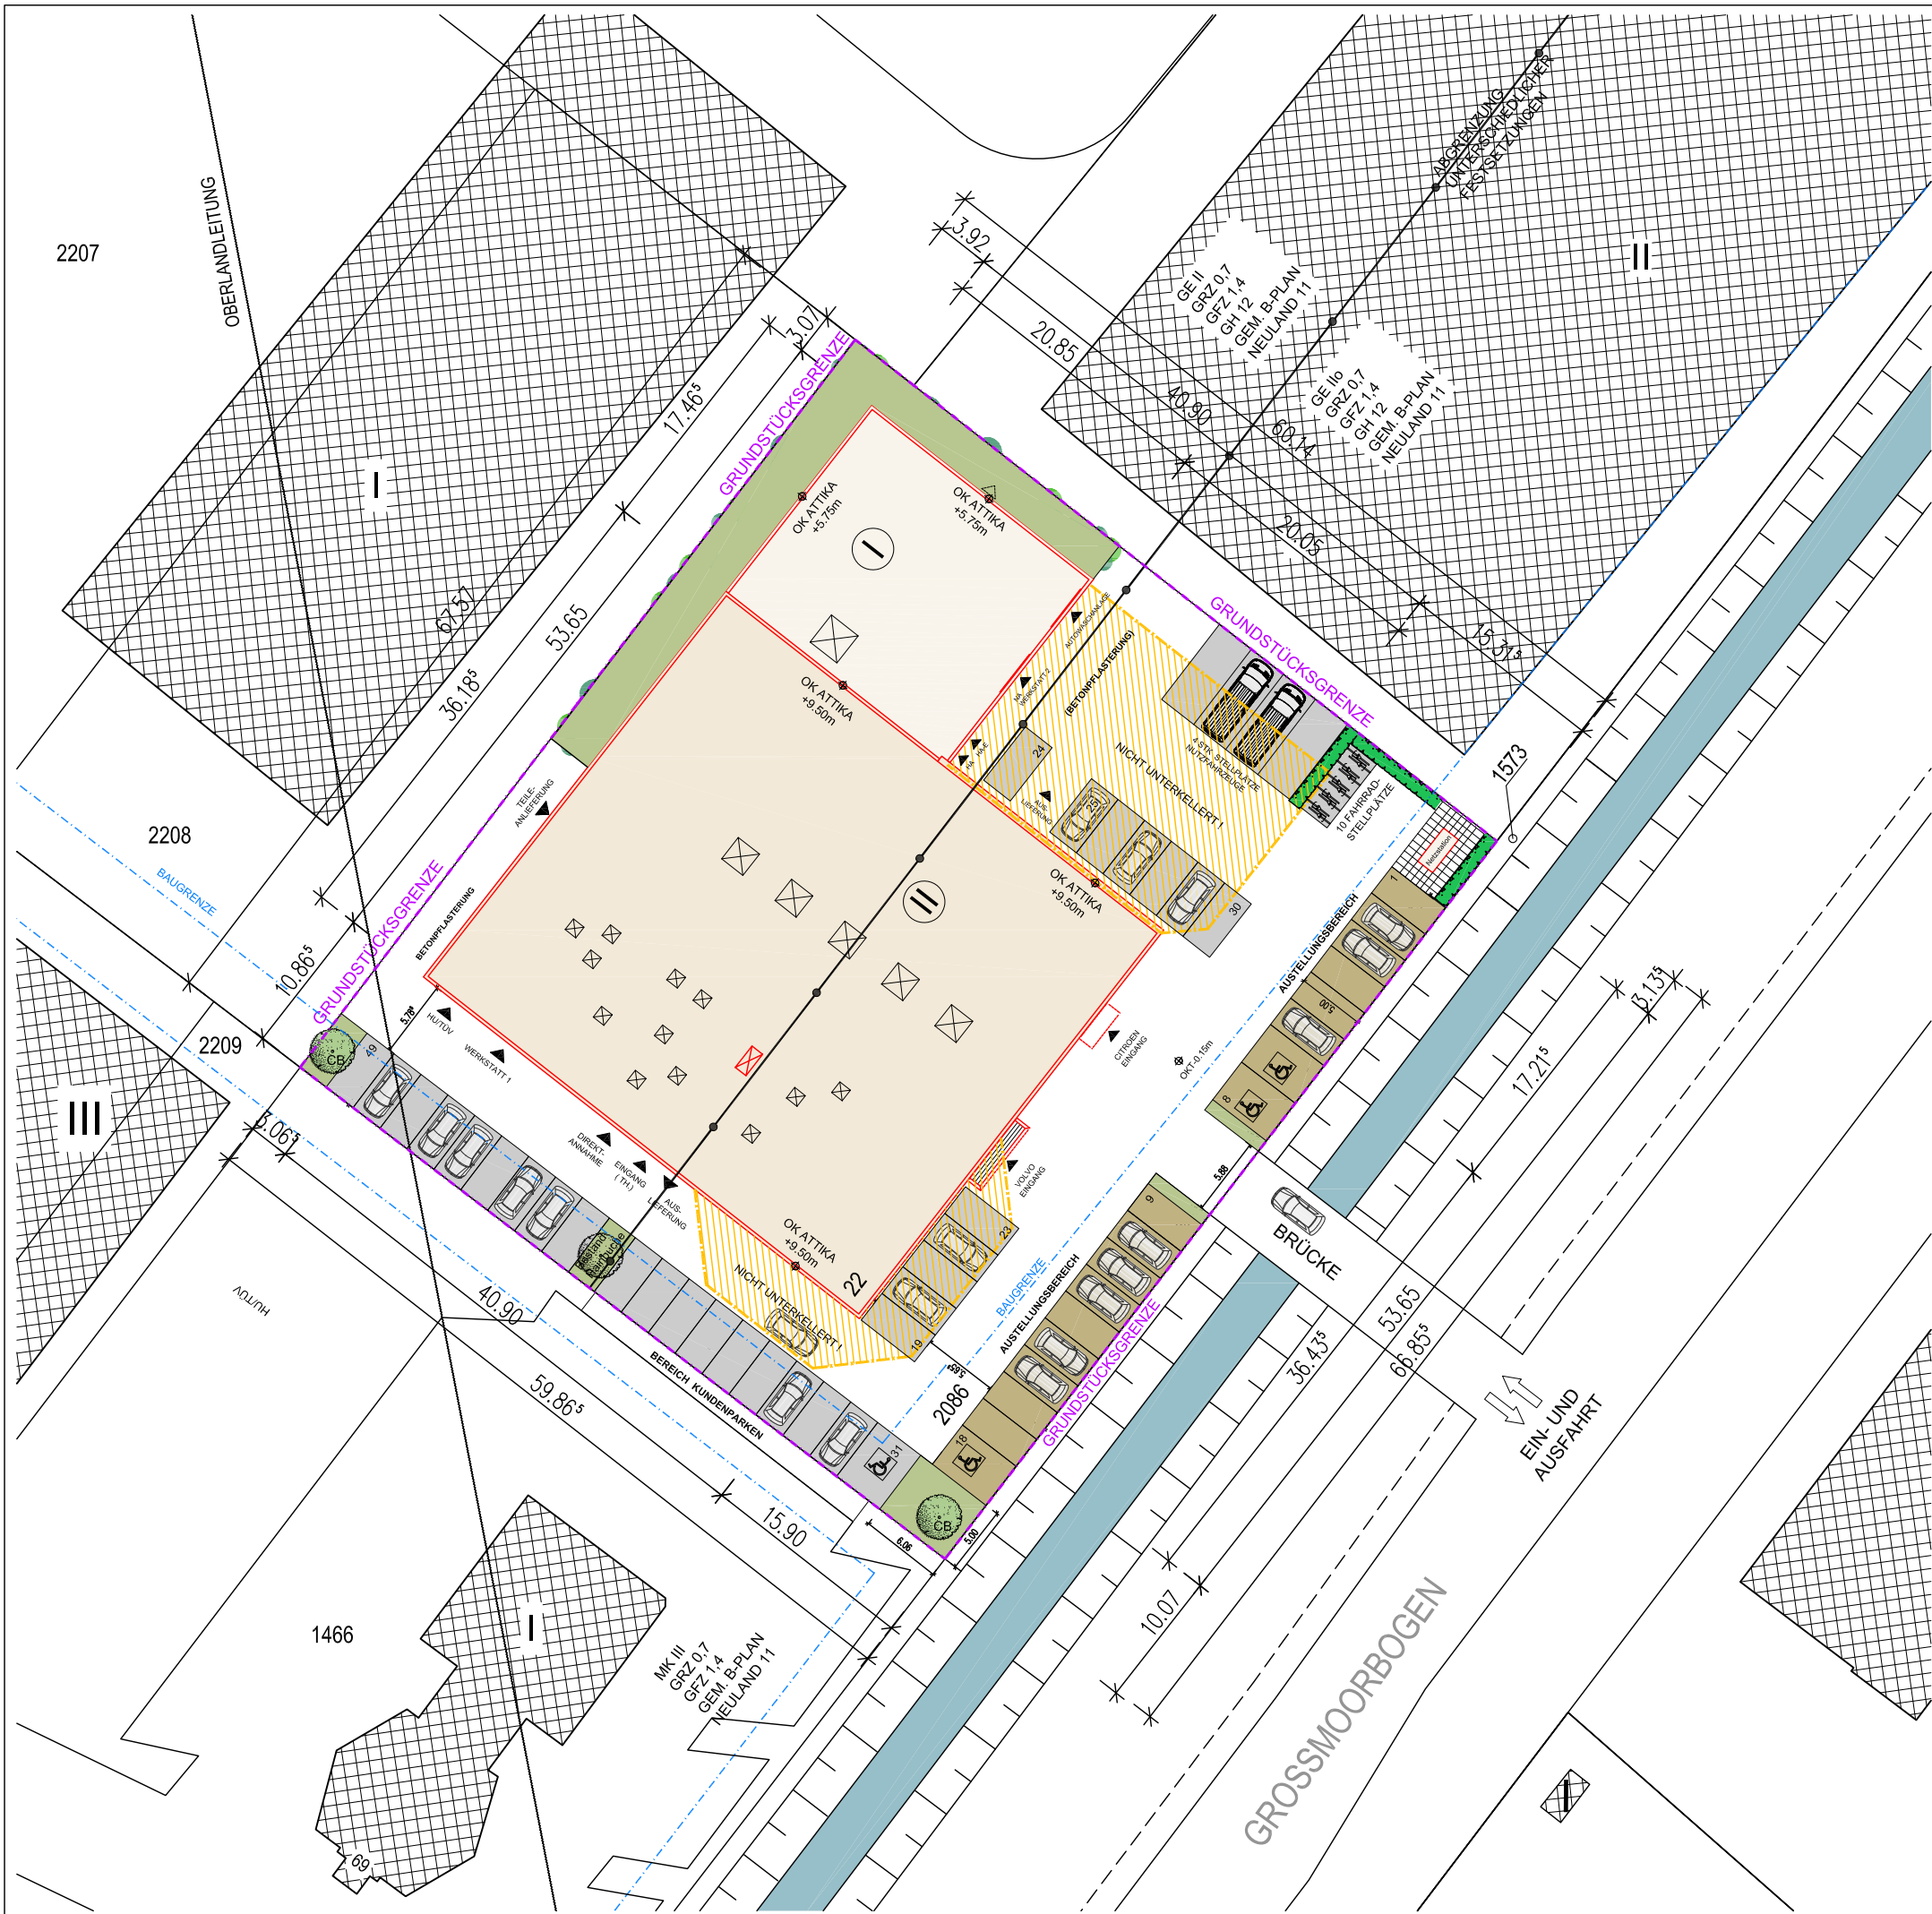

FLURSTÜCK : 2086
BEZIRK : HAMBURG - HARBURG
GEMARKUNG : NEULAND
LAGE : GROSSMOORBOGEN 22
FLÄCHE : ca. 4033 m²
graphisch ermittelt nach
Liegenschaftskatasterauszug

- LEGENDE:
- NACHBARBEBAUUNG
 - GEPLANTE BAULICHE ANLAGEN
 - ABBRUCH
 - BAUGRENZE
 - GRUNDSTÜCKSGRENZE
 - ABGRENZUNG UNTERSCHIEDLICHER FESETZUNG



BAUHERR:

ARCHITEKT:

ABBRUCHANTRAG

Bauherr: Krüll Dienstleistungs GmbH & Co. KG
Koogstraat 4, 25870 Norderfriedrichskoog

Bauvorhaben: Teilabbruch und Erneuerung Autohaus
Großmoorbogen 22, 21079 Hamburg



Maßstab: 1:500	LAGEPLAN ABBRUCH
Datum: 25.01.2021	
Name: GS/FL	
Projekt-Nr.: 1216	Blatt: B 500.03

Dipl.-Ing. Architekt Christian Faber
Stormsweg 3, 22085 Hamburg • Tel. 0049 [0]40 227474 -0 • buero@kfa-hh.de • www.kfa-hh.de