


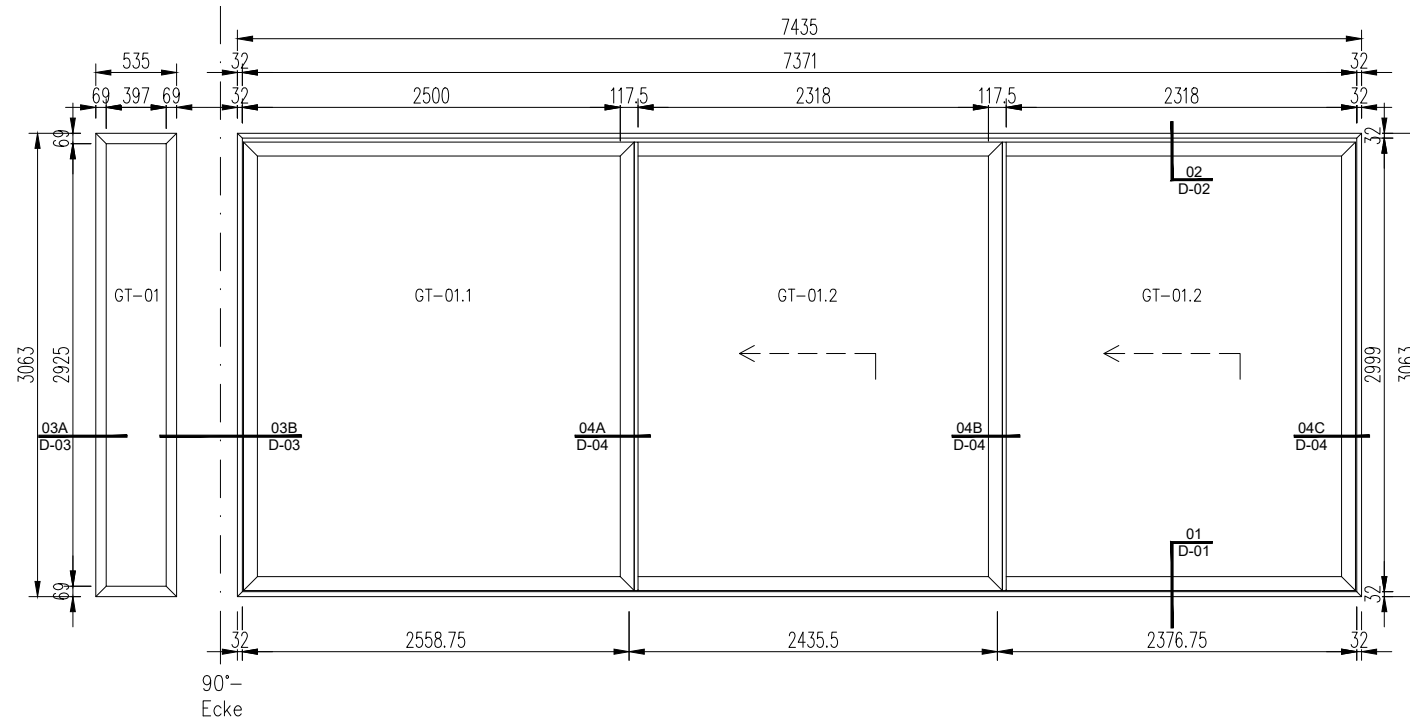


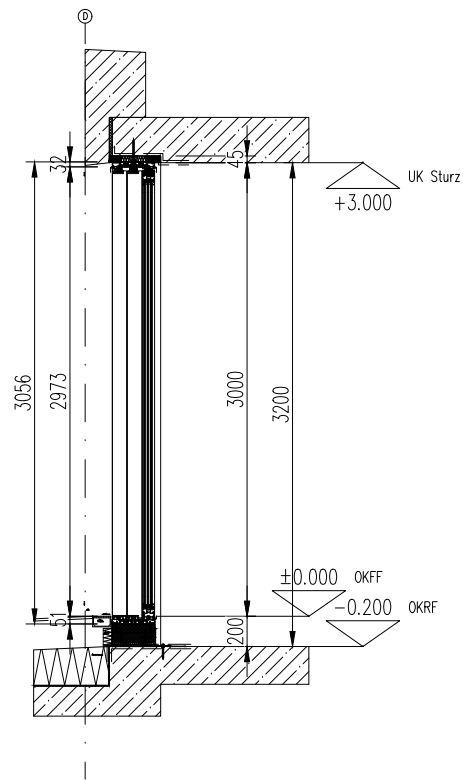

Grundriss geschlossener Zustand

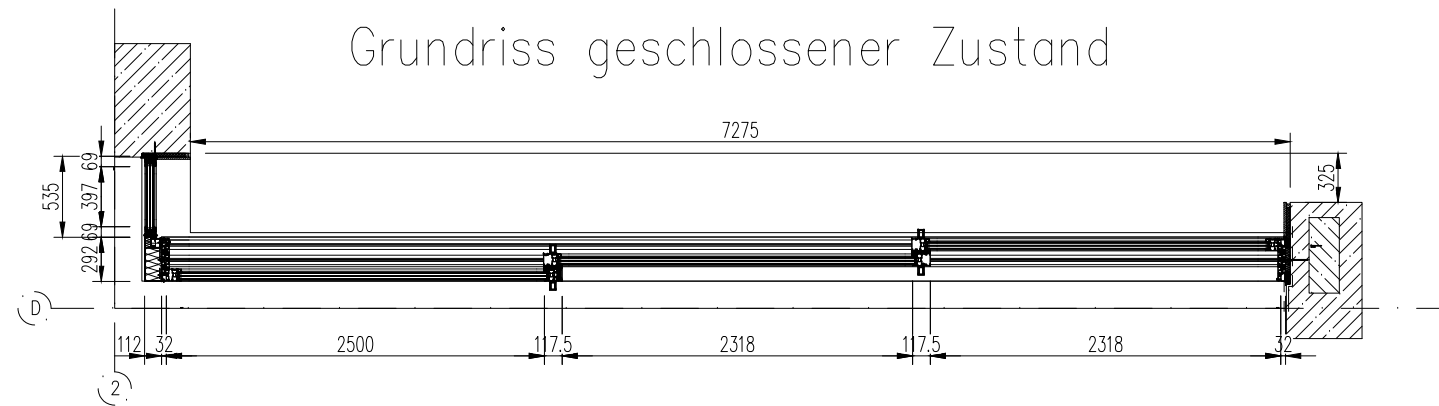

Grundriss geöffneter Zustand

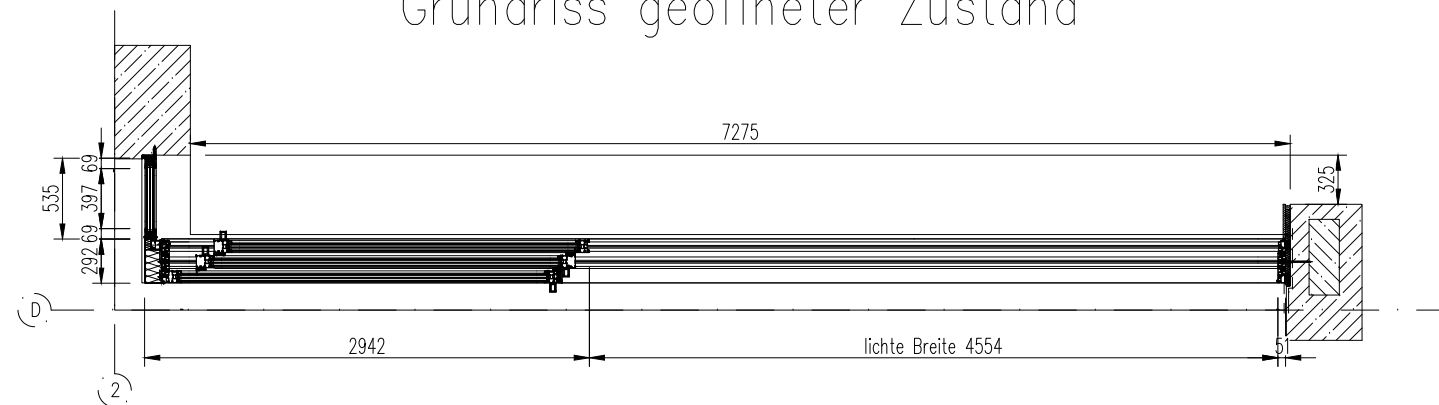

Legende
Ansichten sind als Außenansichten gezeichnet.

Profilserie:
Schiebetürkonstruktion Schüco ASE 80.HI
Fensterkonstruktion Schüco AWS 75.SI+

Farben:
gemäß Bemusterung

Farbe Fenster-Profilie aussen: RAL 7021

Farbe Fenster-Profilie innen: RAL 7021

Farbe äussere Bleche: RAL 7021

Farbe innere Bleche: RAL 7021

Farbe Versiegelung: nach Bemusterung

Wärmeschutz:

Wärmedurchgangskoeffizient Gesamtkonstruktion
 $U_w = ?$

Verglasung:

Sonnenschutz-Isolierglas, $U_g \leq 0,7 \text{ W/(m}^2\text{K)}$
mit thermisch verbessertem Randverbund
einschl. Alarmspinne (nimmt Sichtbereich ein!)

g-Wert nach Bemusterung

GT 01 Aufbau:
8 mm VSG (i) – Einbruchhemmung P4A
14 mm SZR
6 mm Float
14 mm SZR
6 mm Float (a) – Empfehlung VSG
Gesamtstärke = 48 mm

Beschläge

- Hebe-Schiebe-Türbeschlag TipTronic (Verschluss und -überwachung)
- Bewegen der Flügel manuell (horizontal)
- Abstimmen Architekt/Soetebeer

Verglasung:

SG-SANCO-ESI
 $U_g 0,7 \text{ DIN EN 673 dT 15K}$

GT 01 Aufbau:
P4A 10mm Top
12 mm SZR
Float 6 mm
12 mm SZR
VSG 8mm
Gesamtstärke = 48 mm ohne Alarmschleife

GT 01.1 Aufbau:
P4A 10mm Top
14 mm SZR
Float 6 mm
12 mm SZR
VSG 8mm
Gesamtstärke = 50 mm ohne Alarmschleife

GT 01.2 Aufbau:
P4A 10mm Top
14 mm SZR
ESG 6 mm Alarm
12 mm SZR
VSG 8mm
Gesamtstärke = 50 mm inkl. Alarmschleife

b	-	-	-	
a	-	-	-	
Index	Datum	Name	Art der Änderung	geprüft




soetebeer
metalbau

Dorfstraße 34
21365 Adendorf
Tel. 04131/9806-0
Fax 04131/9806-22

Bauvorhaben:	Wohnhaus Köderheide Köderheide 36, 22149 Hamburg	Maßstab: 1:50 Format: DIN A3 Ausgabe: 05.07.23
Bauherr:	Fr. Mirja Lages, Hr. Dr. Ulrich Lages Jasper-Pentz-Str. 43, 22149 Hamburg	Gezeichnet Datum: 16.06.2022 Name: E. Gronwald
Architekt:	wacker zeiger architekten GmbH Gausstraße 60, 22765 Hamburg	Geprüft Datum: - Name: -
Planbezeichnung:	Hebe-Schiebe-Element Pos. 01.01 Ansicht, Grundriss Schnitte, Legende	Datei: 2023-06-04 - FENSTER Plan-Nr.: A-01

S22-0014 Wacker Zeiger


Vorabzug

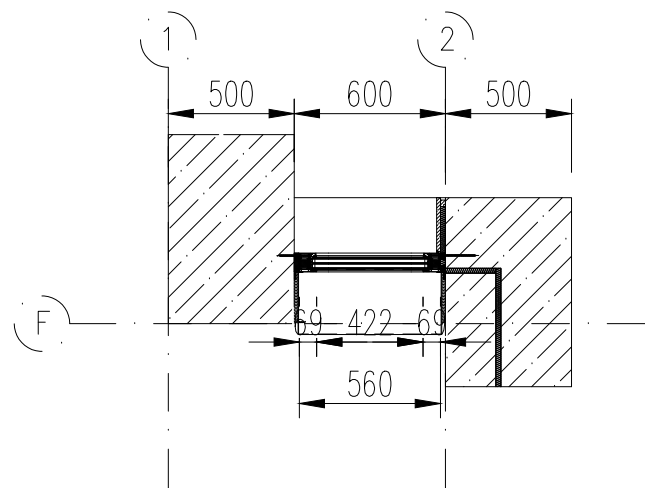
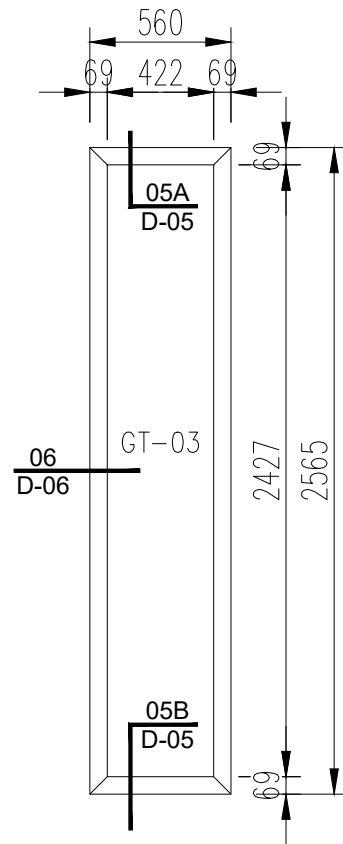
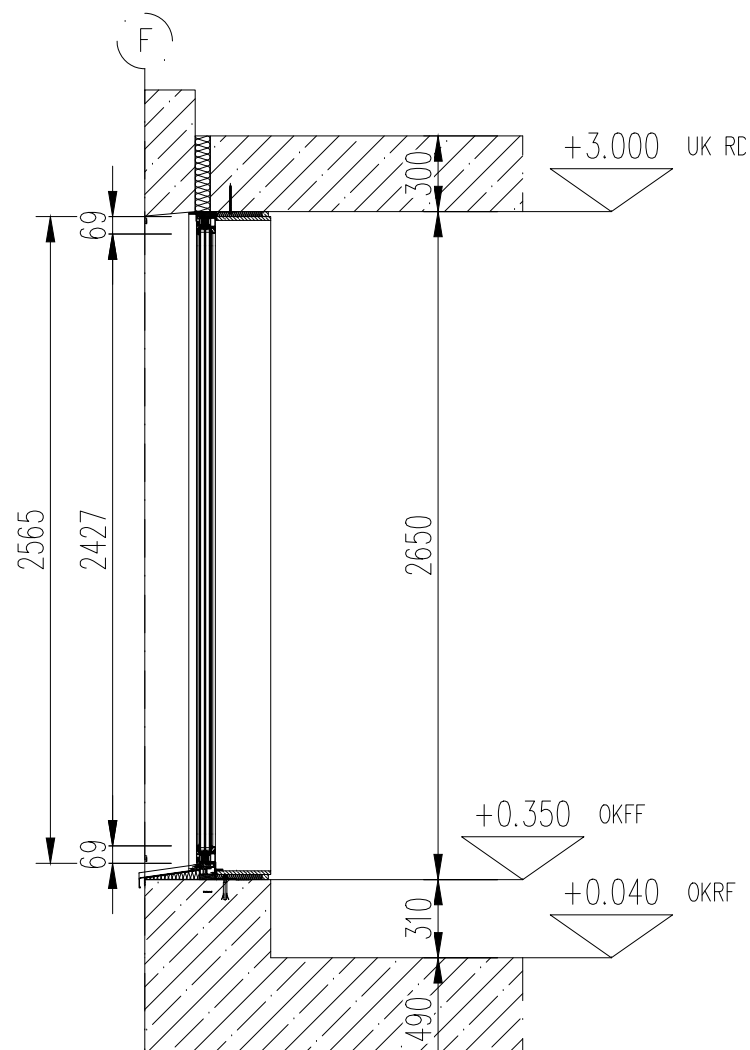


Legende Ansichten sind als Außenansichten gezeichnet. Profilserie: Fensterkonstruktion Schüco AWS 75.SI+	
Farben: gemäß Bemusterung Farbe Fenster-Profilе aussen: RAL 7021 Farbe Fenster-Profilе innen: RAL 7021 Farbe äussere Bleche: RAL 7021 Farbe innere Bleche: RAL 7021 Farbe Versiegelung: nach Bemusterung	
Wärmeschutz: Wärmedurchgangskoeffizient Gesamtkonstruktion Uw = ?	
Verglasung: Sonnenschutz-Isolierglas, Ug <= 0,7 W/(m²K) mit thermisch verbessertem Randverbund einschl. Alarmspinne (nimmt Sichtbereich ein!) g-Wert nach Bemusterung	
GT 03	Aufbau: 8 mm VSG (i) – Einbruchhemmung P4A 14 mm SZR 6 mm Float 14 mm SZR 6 mm Float (a) Gesamtstärke = 48 mm
Verglasung: SG-SANCO-SUN Ug 0,6 DIN EN 673 dT 15K	
GT 03	Aufbau: Float 6mm 7957 14mm SZR ESG 6mm Alarm 14mm SZR P4A 10mm Gesamtstärke = 50mm

Vorabzug

b	-	-	-	
a	-	-	-	
Index	Datum	Name	Art der Änderung	geprüft
soetebeer metalbau Dorfstraße 34 21365 Adendorf Tel. 04131/9806-0 Fax 04131/9806-22				
Bauvorhaben: Wohnhaus Köderheide Köderheide 36, 22149 Hamburg			Maßstab: 1:35 Format: DIN A3 Ausgabe: 05.07.23	
Bauherr: Fr. Mirja Lages, Hr. Dr. Ulrich Lages Jasper-Pentz-Str. 43, 22149 Hamburg			Gezeichnet Datum: 07.07.2022 Name: E. Gronwald	
Architekt: wacker zeiger architekten GmbH Gausstraße 60, 22765 Hamburg			Geprüft Datum: - Name: -	
Planbezeichnung: Fensterelement Pos. 01.02 Ansicht, Grundriss Schnitte, Legende			Datei: 2023-06-04 Plan-Nr.: A-02	
S22-0014 Wacker Zeiger				



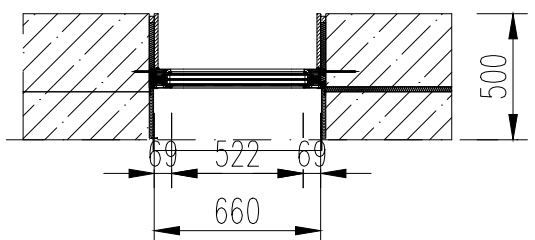


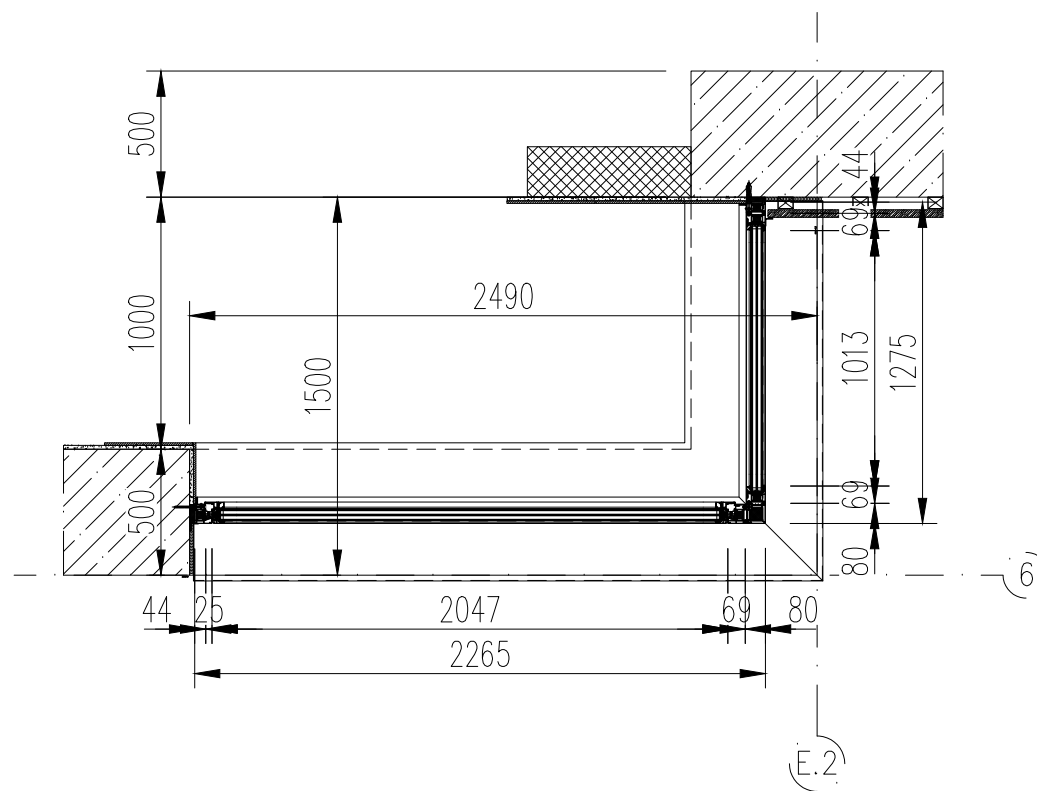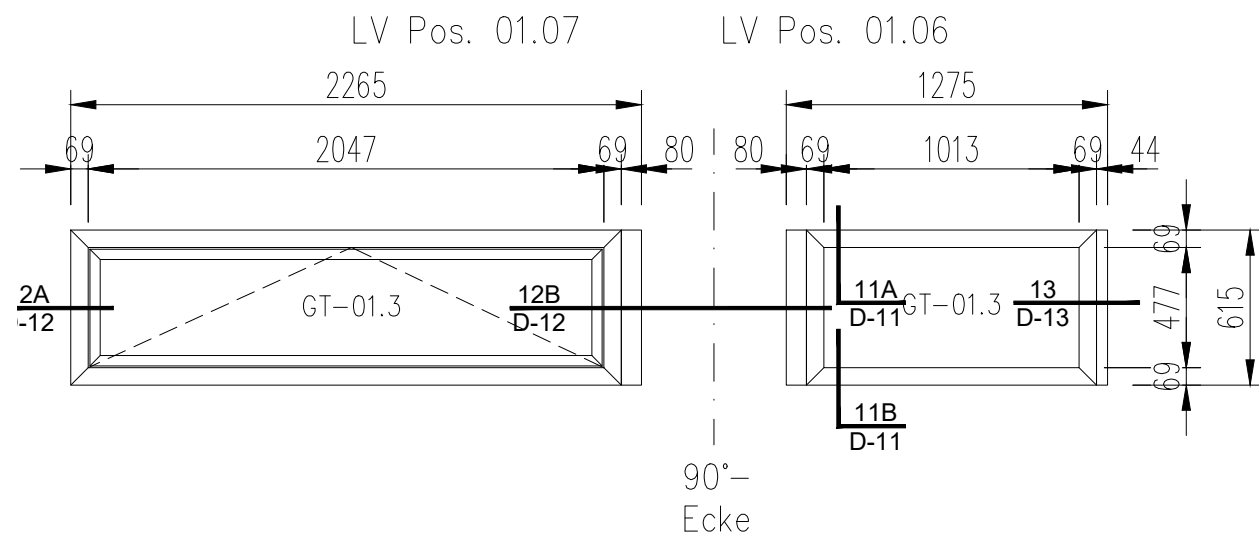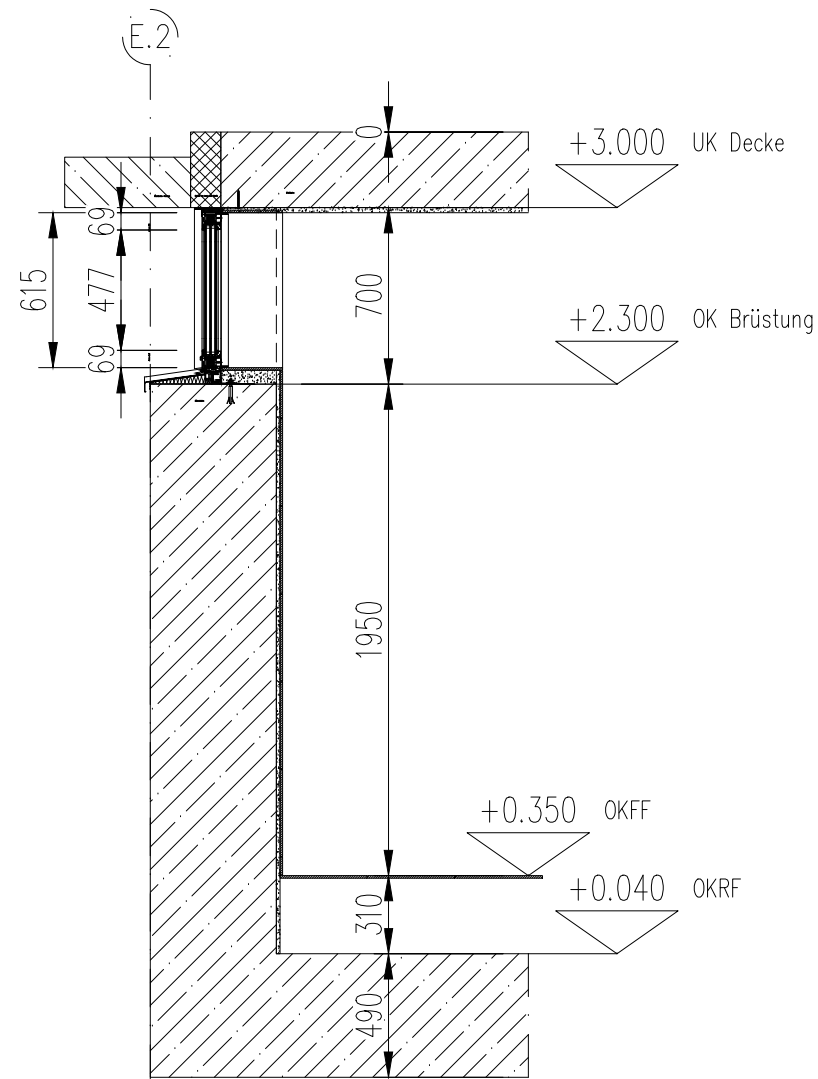

Legende Ansichten sind als Außenansichten gezeichnet.	
Profilserie: Fensterkonstruktion Schüco AWS 75.SI+	
Farben: gemäß Bemusterung	
Farbe Fenster-Profile aussen:	RAL 7021
Farbe Fenster-Profile innen:	RAL 7021
Farbe äussere Blechverkleidung:	RAL 7021
Farbe innere Blechverkleidung:	RAL 7021
Farbe Versiegelung: nach Bemusterung	
Wärmeschutz:	
Wärmedurchgangskoeffizient Gesamtkonstruktion Uw = ?	
Verglasung: Sonnenschutz-Isolierglas, Ug <= 0,7 W/(m²K) mit thermisch verbessertem Randverbund einschl. Alarmspinne (nimmt Sichtbereich ein!) g-Wert nach Bemusterung	
GT 02	Aufbau: 8 mm VSG (i) – Einbruchhemmung P4A 14 mm SZR 6 mm Float 14 mm SZR 6 mm Float (a) Gesamtstärke = 48 mm
Beschläge – Kipp-Beschlag (TipTronic)	
Verglasung: SG-SANCO-ESI Ug 0,6 DIN EN 673 dT 15K	
GT 01.3	Aufbau: P4A 10mm Top 14mm SZR ESG 6mm Alarm 14mm SZR Float 6mm Gesamtstärke = 50mm

Vorabzug

b	-	-	-	
a	-	-	-	
Index	Datum	Name	Art der Änderung	geprüft
soetebeer metalbau Dorfstraße 34 21365 Adendorf Tel. 04131/9806-0 Fax 04131/9806-22				
Bauvorhaben: Wohnhaus Köderheide Köderheide 36, 22149 Hamburg			Maßstab: 1:35 Format: DIN A3 Ausgabe: 05.07.23	
Bauherr: Fr. Mirja Lages, Hr. Dr. Ulrich Lages Jasper-Pentz-Str. 43, 22149 Hamburg			Gezeichnet Datum: 16.06.2022 Name: E. Gronwald	
Architekt: wacker zeiger architekten GmbH Gausstraße 60, 22765 Hamburg			Geprüft Datum: - Name: -	
Planbezeichnung: Fensterelemente LV Pos 01.07 und 01.06 Ansicht, Grundriss Schnitte, Legende			Datei: 2023-06-04 Plan-Nr.: A-04	
S22-0014 Wacker Zeiger				

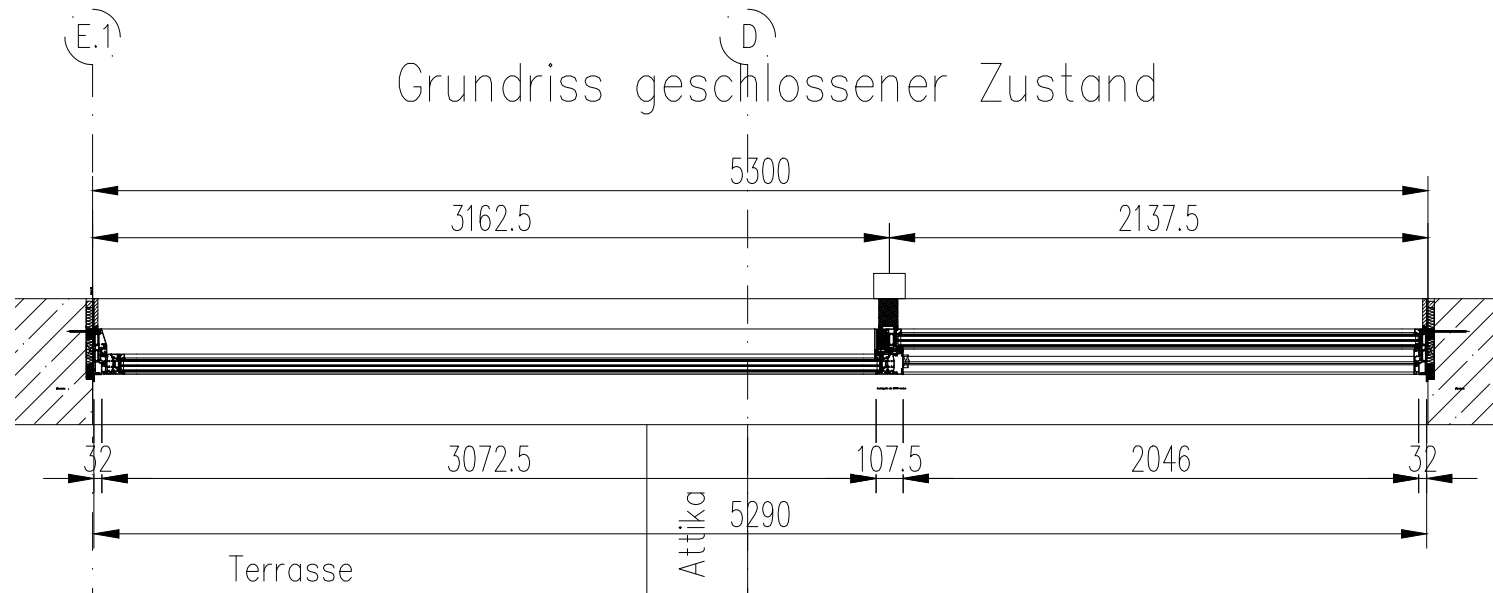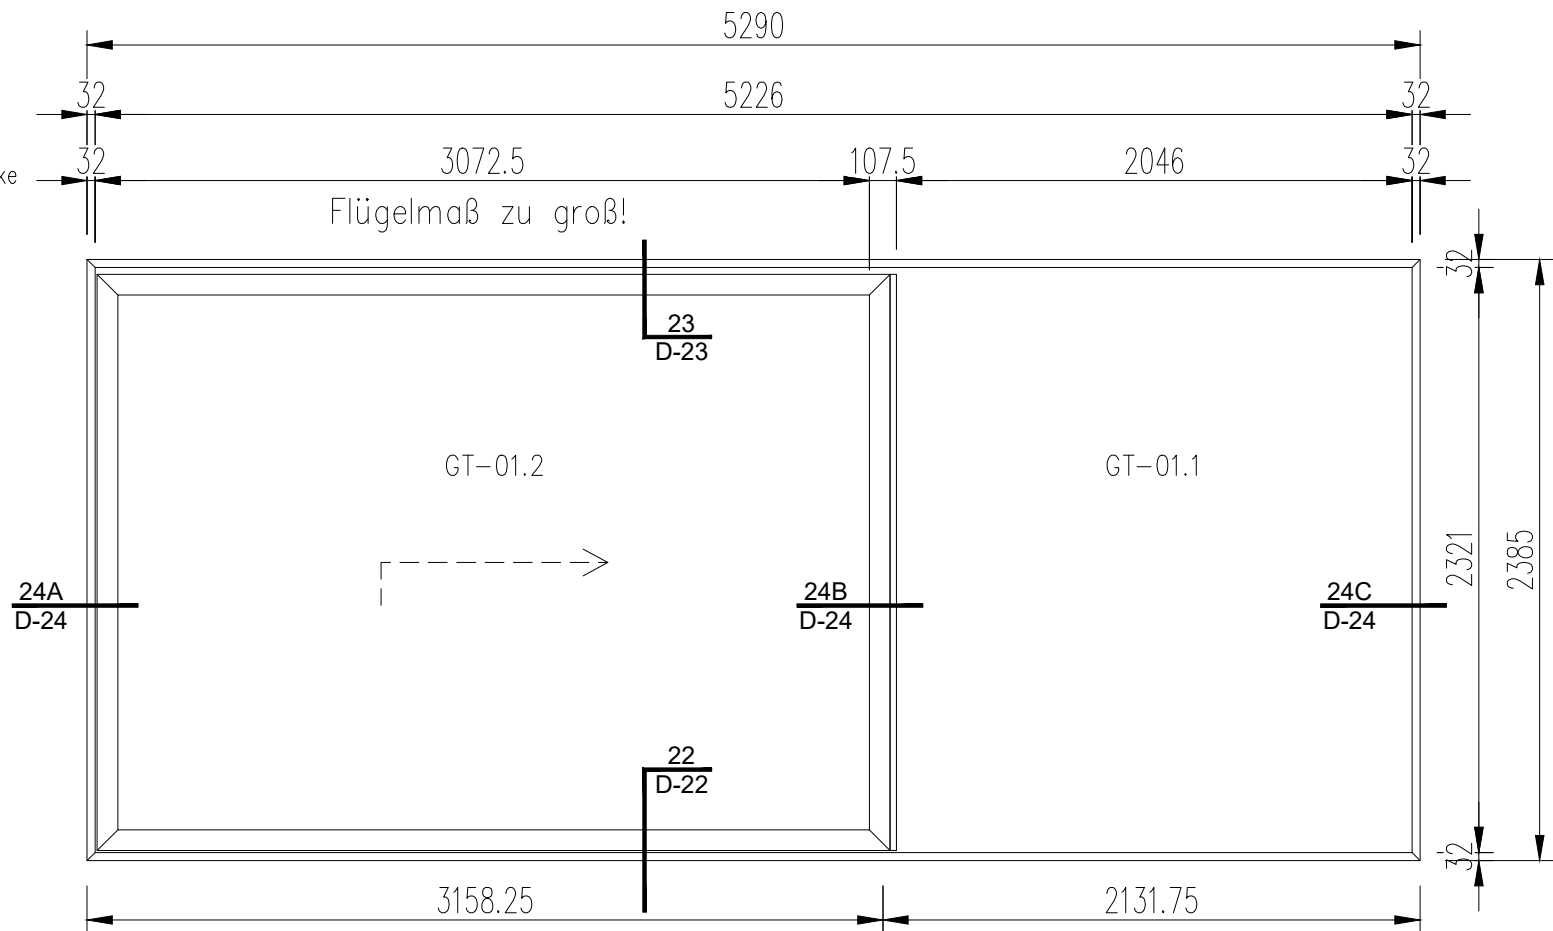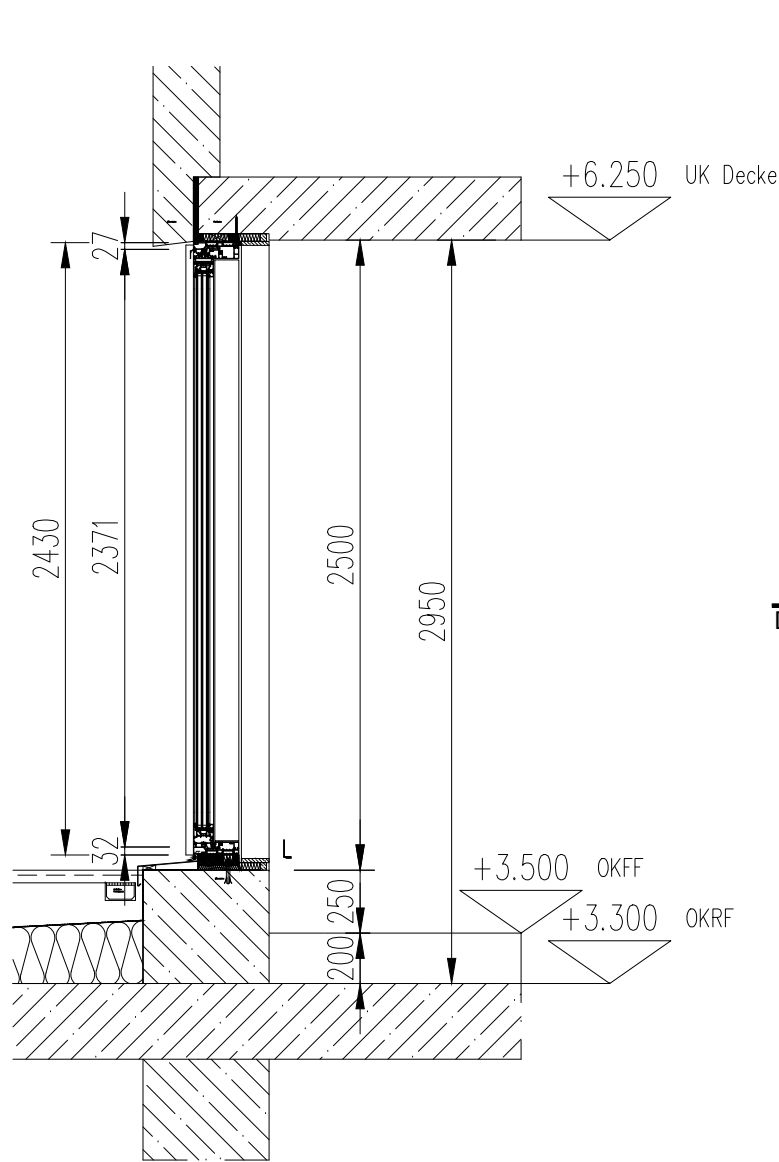

Legende
Ansichten sind als Außenansichten gezeichnet.

Profilserie:
Schiebetürkonstruktion Schüco ASE 80.HI

Farben:
gemäß Bemusterung

Farbe Fenster-Profilе aussen: RAL 7021
Farbe Fenster-Profilе innen: RAL 7021
Farbe äussere Bleche: RAL 7021
Farbe innere Bleche: RAL 7021
Farbe Versiegelung: nach Bemusterung

Wärmeschutz:
Wärmedurchgangskoeffizient Gesamtkonstruktion
U_w = ?

Verglasung:
Sonnenschutz-Isolierglas, U_g ≤ 0,7 W/(m²K)
mit thermisch verbessertem Randverbund
einschl. Alarmspinne (nimmt Sichtbereich ein!)

g-Wert nach Bemusterung

GT 01	Aufbau: 8 mm VSG (i) – Einbruchhemmung P4A 14 mm SZR 6 mm Float 14 mm SZR 6 mm Float (a) – Empfehlung VSG Gesamtstärke = 48 mm
-------	--

Beschläge

- Hebe-Schiebe-Türbeschlag TipTronic (Verschluss und –überwachung)
- zusätzlicher Magnetkontakt?
- Klärung erforderlich – Badezimmer?
- Abstimmen Architekt/Soetebeer

Verglasung:
SG-SANCO-ESI
U_g 0,7 DIN EN 673 dT 15K

GT 01.1	Aufbau P4A 10mm Top 14 mm SZR Float 6 mm 12 mm SZR VSG 8mm Gesamtstärke = 50 mm ohne Alarmschleife
GT 01.2	Aufbau P4A 10mm Top 14 mm SZR ESG 6 mm Alarm 12 mm SZR VSG 8mm Gesamtstärke = 50 mm inkl. Alarmschleife

b	–	–	–	
a	–	–	–	
Index	Datum	Name	Art der Änderung	geprüft

soetebeer
metalbau




Dorfstraße 34
21365 Adendorf

Tel. 04131/9806-0
Fax 04131/9806-22

Bauvorhaben:	Wohnhaus Köderheide Köderheide 36, 22149 Hamburg	Maßstab: 1:50 Format: DIN A3 Ausgabe: 05.07.23
Bauherr:	Fr. Mirja Lages, Hr. Dr. Ulrich Lages Jasper-Pentz-Str. 43, 22149 Hamburg	Gezeichnet Datum: 16.06.2022 Name: E. Gronwald
Architekt:	wacker zeiger architekten GmbH Gausstraße 60, 22765 Hamburg	Geprüft Datum: – Name: –
Planbezeichnung:	Hebe-Schiebe-Element Pos. 01.01 Ansicht, Grundriss Schnitte, Legende	Datei: 2023-06-04 – FENSTER Plan-Nr.: A-06

S22-0014 Wacker Zeiger

Vorabzug

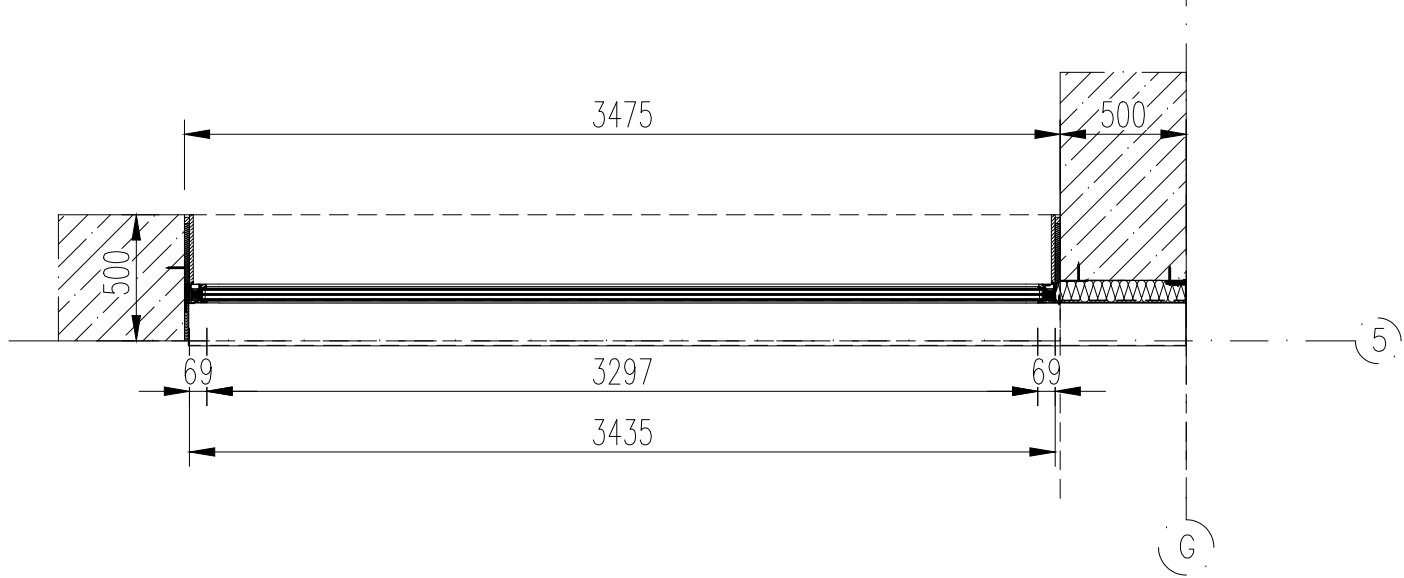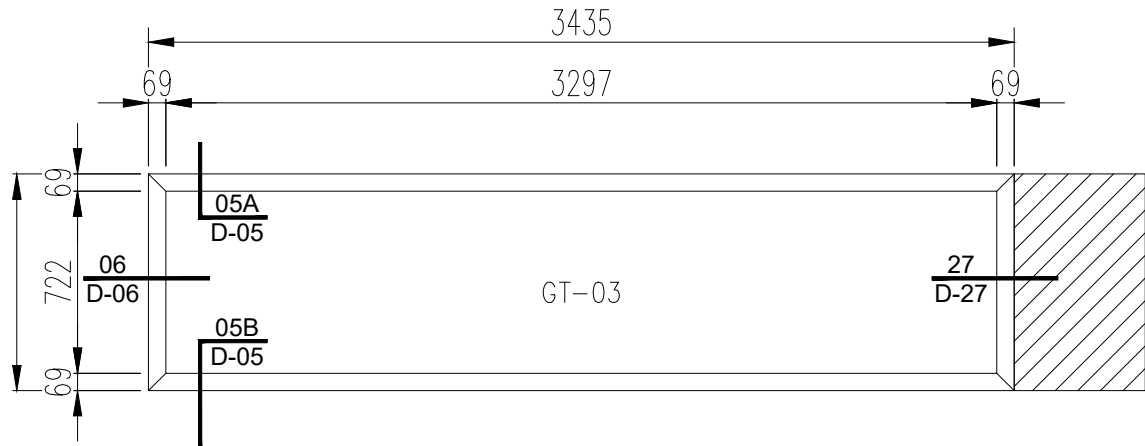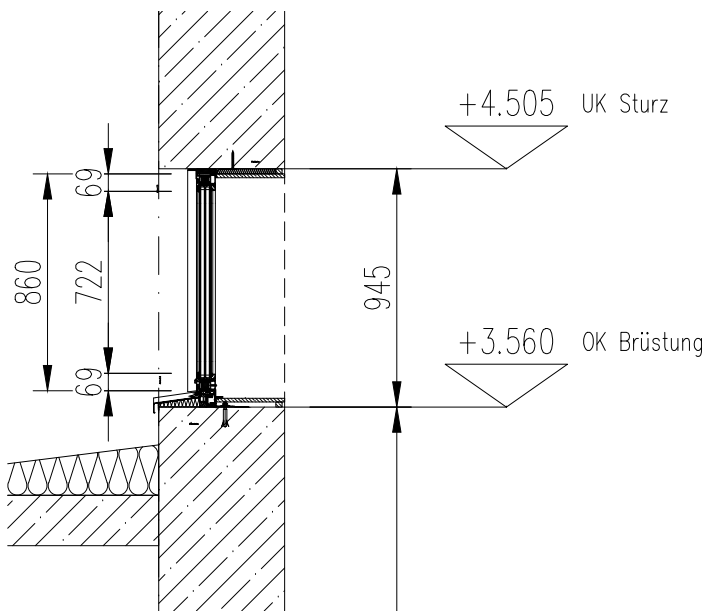

Legende
Ansichten sind als Außenansichten gezeichnet.

Profilserie:
Fensterkonstruktion Schüco AWS 75.SI+

Farben:
gemäß Bemusterung

Farbe Fenster-Profile aussen: RAL 7021
Farbe Fenster-Profile innen: RAL 7021
Farbe äussere Bleche: RAL 7021
Farbe innere Bleche: RAL 7021

Farbe Versiegelung: nach Bemusterung

Wärmeschutz:

Wärmedurchgangskoeffizient Gesamtkonstruktion
Uw = ?

Verglasung:
Sonnenschutz-Isolierglas, Ug <= 0,7 W/(m²K)
mit thermisch verbessertem Randverbund
einschl. Alarmspinne (nimmt Sichtbereich ein!)

g-Wert nach Bemusterung

GT 03 Aufbau:
8 mm VSG (i) – Einbruchhemmung P4A
14 mm SZR
6 mm Float
14 mm SZR
6 mm Float (a)

Gesamtstärke = 48 mm

Verglasung:
SG-SANCO-ESI
Ug 0,6 DIN EN 673 dT 15K

GT 01.4 Aufbau:
P4A 10mm Top
14mm SZR
ESG 6mm Alarm
14mm SZR
Float 8mm

Gesamtstärke = 52mm

Vorabzug

b	-	-	-	
a	-	-	-	
Index	Datum	Name	Art der Änderung	geprüft
soetebeer metalbau Dorfstraße 34 21365 Adendorf Tel. 04131/9806-0 Fax 04131/9806-22				
Bauvorhaben:			Wohnhaus Köderheide Köderheide 36, 22149 Hamburg	Maßstab: 1: 30 Format: DIN A3 Ausgabe: 05.07.23
Bauherr:			Fr. Mirja Lages, Hr. Dr. Ulrich Lages Jasper-Pentz-Str. 43, 22149 Hamburg	Gezeichnet Datum: 05.06.2023 Name: L. Rumpke
Architekt:			wacker zeiger architekten GmbH Gausstraße 60, 22765 Hamburg	Geprüft Datum: - Name: -
Planbezeichnung:			Fensterelement Pos. 01.09 Ansicht, Grundriss Schnitte, Legende	Datei: 2023-06-04 - Plan-Nr.: A-08
S22-0014 Wacker Zeiger				