


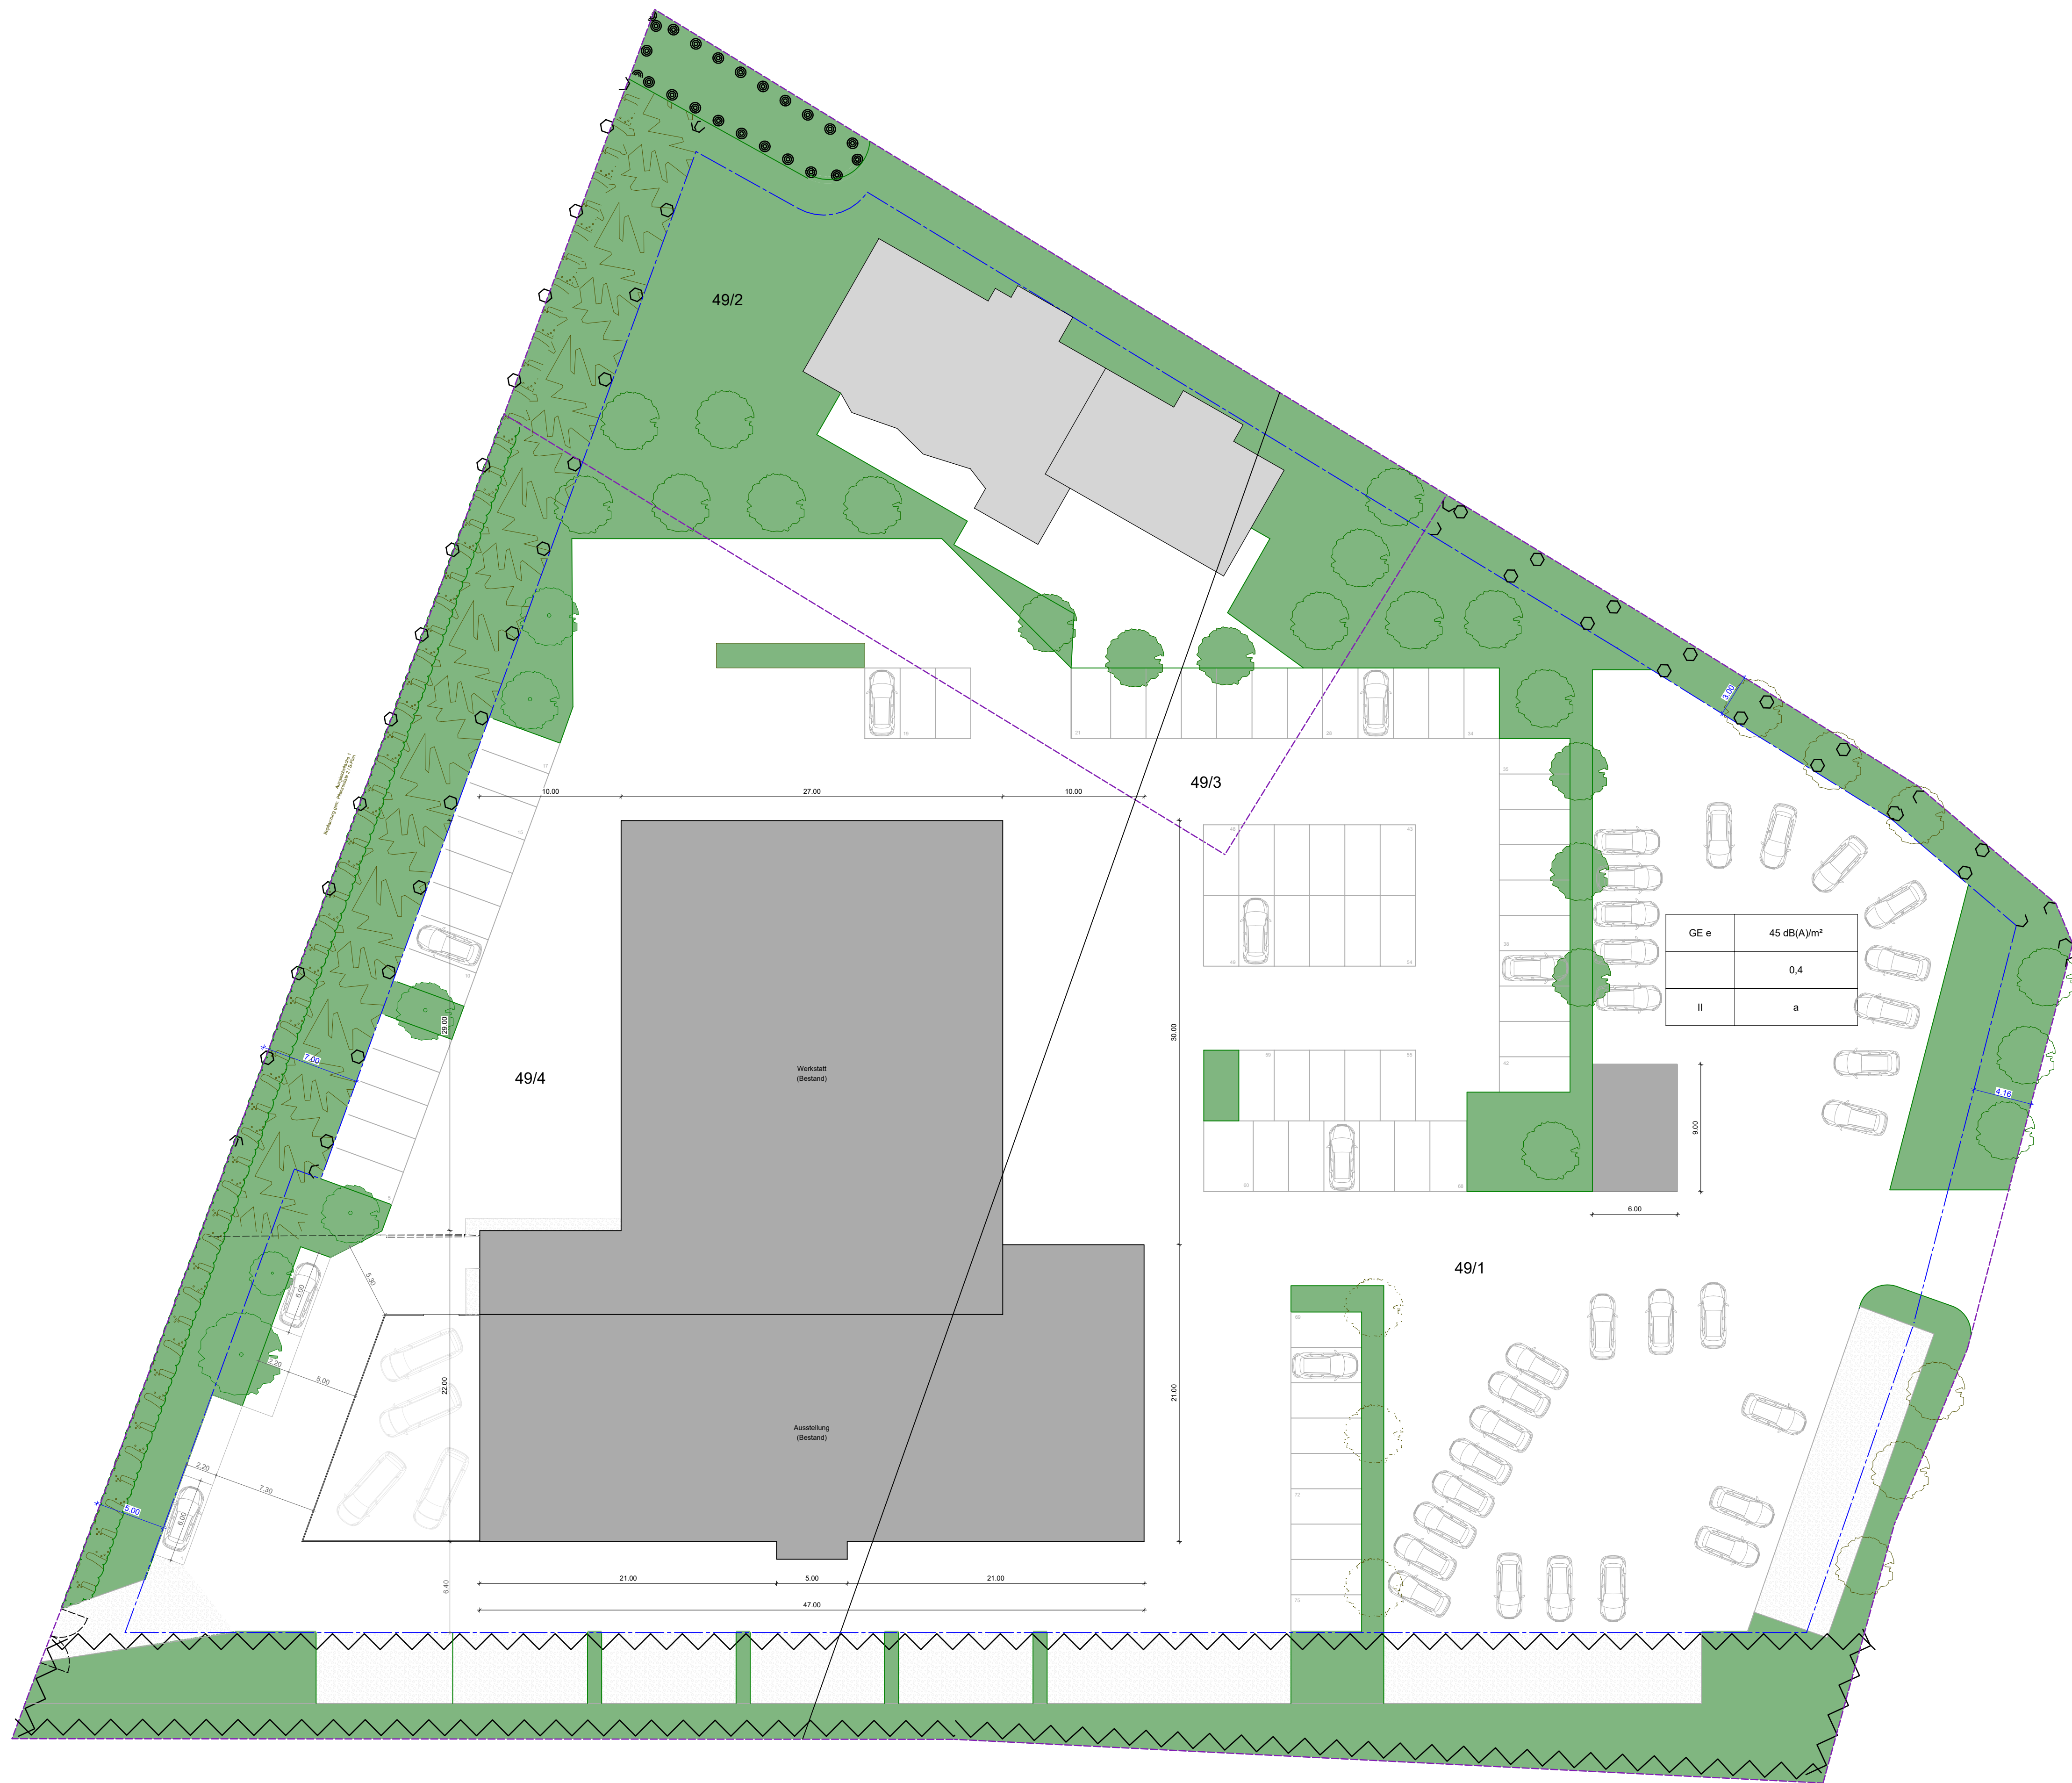

LEGENDE:	
	MAUERWERK
	STAHLBETON
	ABRISS
	10 CM LEICHTBAU-INNENWAND MIT 1-LAGIG BEIDSEITIGER BE-PLANKUNG
	OKFFB OBERKANTE FERTIGFUSSBODEN
	OKFFB OBERKANTE FERTIGFUSSBODEN
	OKRO OBERKANTE ROHDECKE
	BRH BRÜSTUNGSHÖHE (VON OKFFB)
	UKD UNTERKANTE DECKE
	OKD OBERKANTE DECKE
	F30 FEUERHEMMENDE WAND NACH DIN
	F90 FEUERBESTÄNDIGE WAND NACH DIN
	Fh-RS FEUERHEMMENDE TÜR NACH DIN MIT RAUCHSCHUTZANFORDERUNGEN
	D DICHT SCHLIESSENDE TÜR
	DS DICHT- UND SELBSTSCHLIESSENDE TÜR

Alle Brüstungs- und Öffnungsmasse ab OKFFB.		
Alle Maße sind am Bau zu prüfen!		
Massenstimmigkeiten sind unverzüglich der Bauleitung und dem Planaufsteller anzuzeigen. Alle statisch relevanten Bauteile müssen entsprechend der geprüften statischen Berechnung erstellt werden. Die Ausführungsrichtlinien der DIN in der jeweils neuesten Fassung sind einzuhalten.		
Index	Art der Änderung	Datum / Name
	Plan erstellt am	22.03.2022 / of

AUSFÜHRUNGSPLANUNG	
Architekt: PILSINGER SOLARE ARCHITEKTUR PILSINGER Solare Architektur GmbH Ruhrstrasse 11 · 22761 Hamburg TEL: +49-40-39 99 39-30 · FAX: +49-40-39 99 39-39 EMAIL: mail@pilsinger-architekten.de · WEB: www.pilsinger-architekten.de	Gezeichnet Name: sp/of
Tragwerksplanung: MÄDGE STATIK Mädge Statik, Ingenieurbüro für Bauwesen Vor dem Haßel 6a, 21438 Brackel TEL: 04185 - 79 742-0 EMAIL: maedge@bau-statik.biz	Geprüft Name: Datum:
Bauherr: KRÜLL Krüll Motor Company GmbH&Co.KG Ruhrstr. 63 22761 Hamburg	Bearbeiter Name:
Bauvorhaben: Erweiterung Ford Autohaus Lüneburg Hamburger Straße 37 21339 Lüneburg	Einverständnis Unterschrift: Datum: 22.03.2022
Planinhalt: Lageplan	Maßstab: 1:250 Plannummer: 30 Index: -