


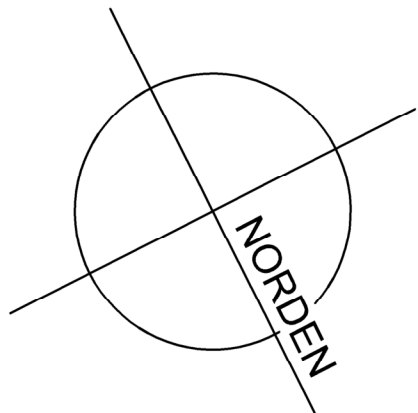

LEGENDE

TÜRHOHEN UND FENSTERROSTUNGEN BEZIEHEN SICH AUF OKFF!
ALLE MASSE SIND IN CM, M ANGEGEBEN!

- MT

Materialtrennschne

OK Fertigfußboden

OK Rohfußboden
- Stahlbeton

Mauwerk, tragend

Gipskartonleiwand beids. doppelt beplankt

V

V

V

V

Vorsatzschale

Spachtelputz

Kalkzementputz

Fugenglatzstich

Wandfliesen
- Wandschütz mit DD +FD

Wanddurchbruch

Fußbodendurchbruch

Decken und Dachdurchbruch

Bodenablauf

Abbruch

Neubau

WS

WD

FD

DD

FSA

DA

= Heizung / Kälte

= EL

= Sanitär / Sprinkler

= Lüftung

= Feststellanlage

= Dachablauf

RAUMKENNUNG

- Aufbau:

E: Estrich auf Trennlage

VE: Verb. Estrich

SE: Schw. Estrich

GA: Gussas.-Estrich
- Höhe in CM

Belag:

N: Naustien

L: Linoleum

F: Fliesen

B: Beschichtung

T: Teppich

P: Parkett

GA: Geschliffen
- 0,24 — Raumnummer

Fur — Raumbezeichnung

35,0m² — Fläche

45,5 l/m — Umfang

SE-6,5-F — Fußbodenaufbau

V — Wandbehandlung


2,50 / 0,69 — Abgehänge Deckenble (m)

A: Anstrich auf Putz


F: Fliesen

V: Verkleidung


FG: Fugenglatzstich
- SE - 7,5 - N

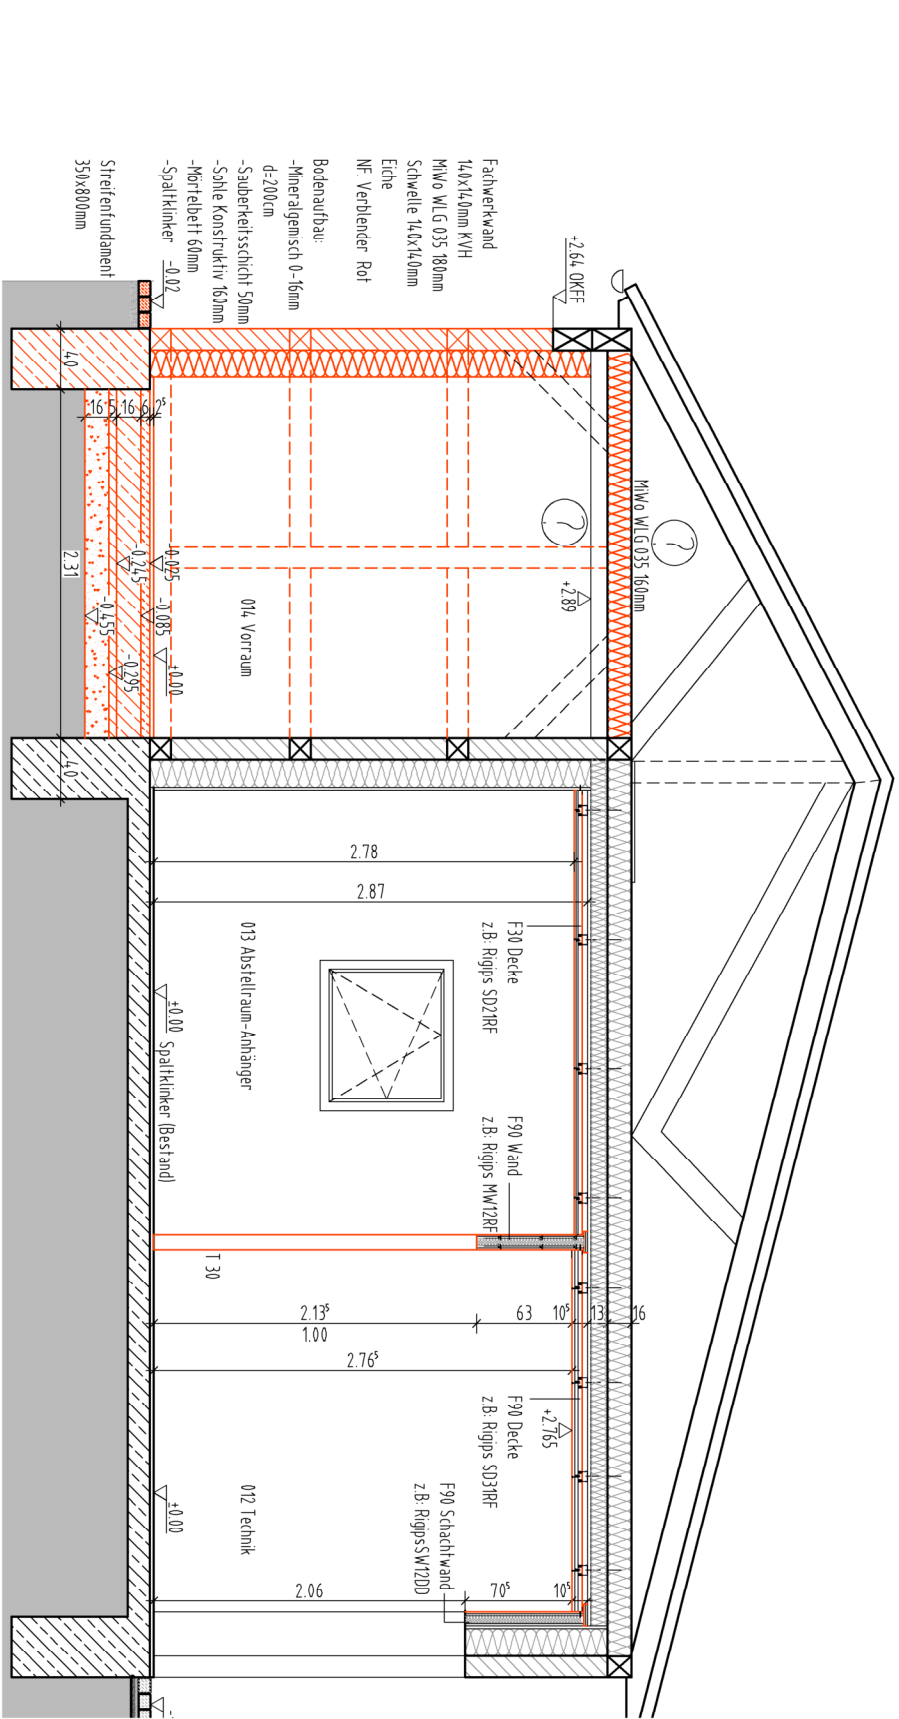

Schnitt M-M

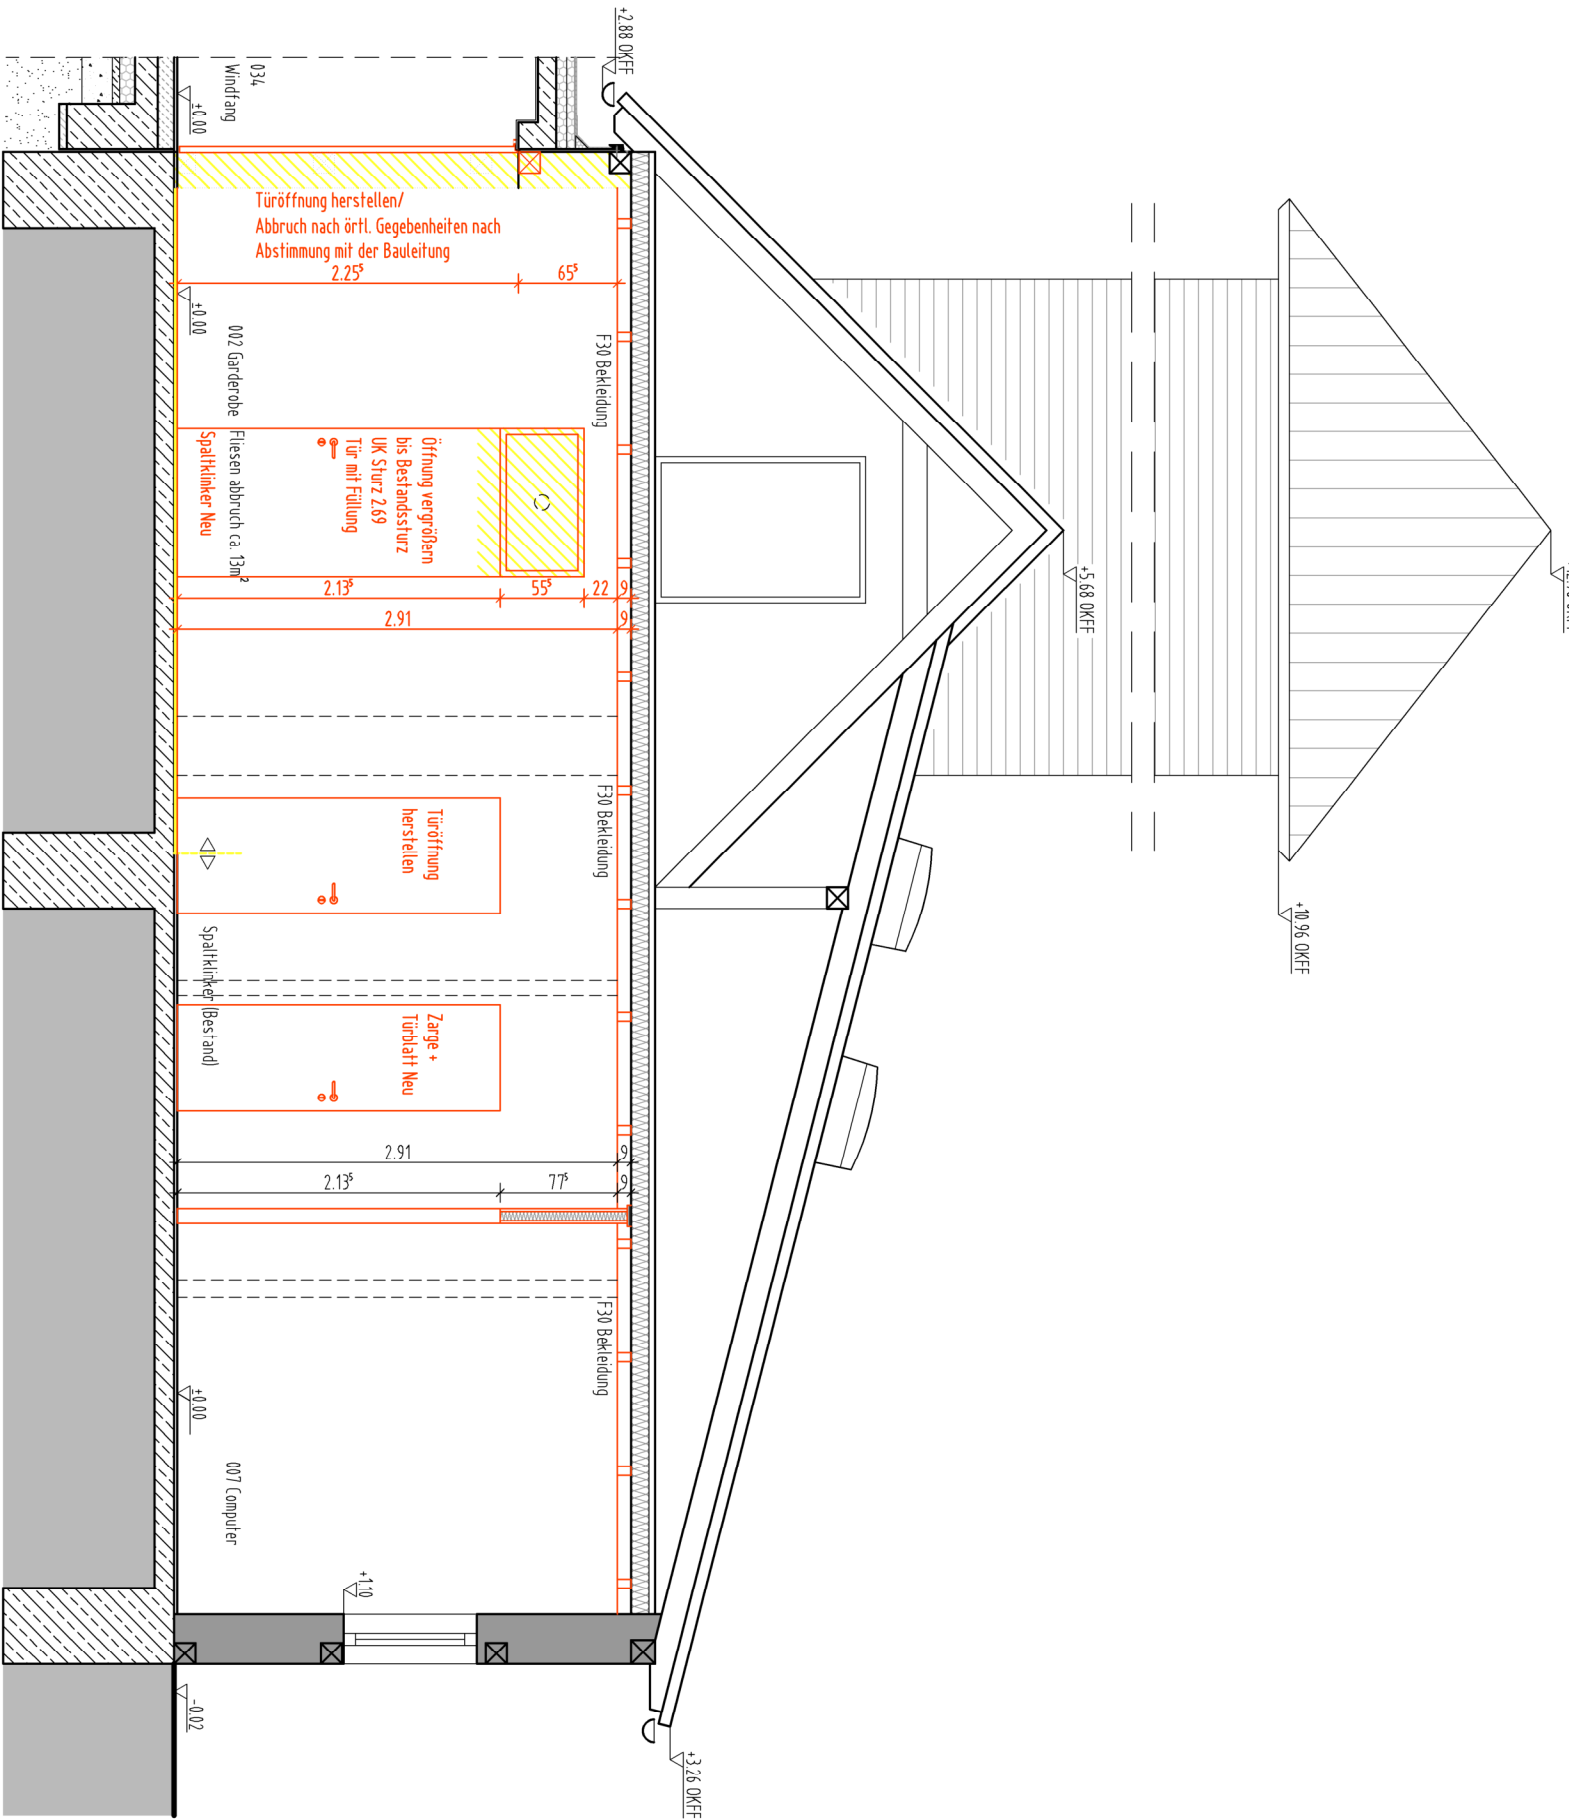

Schnitt D-D

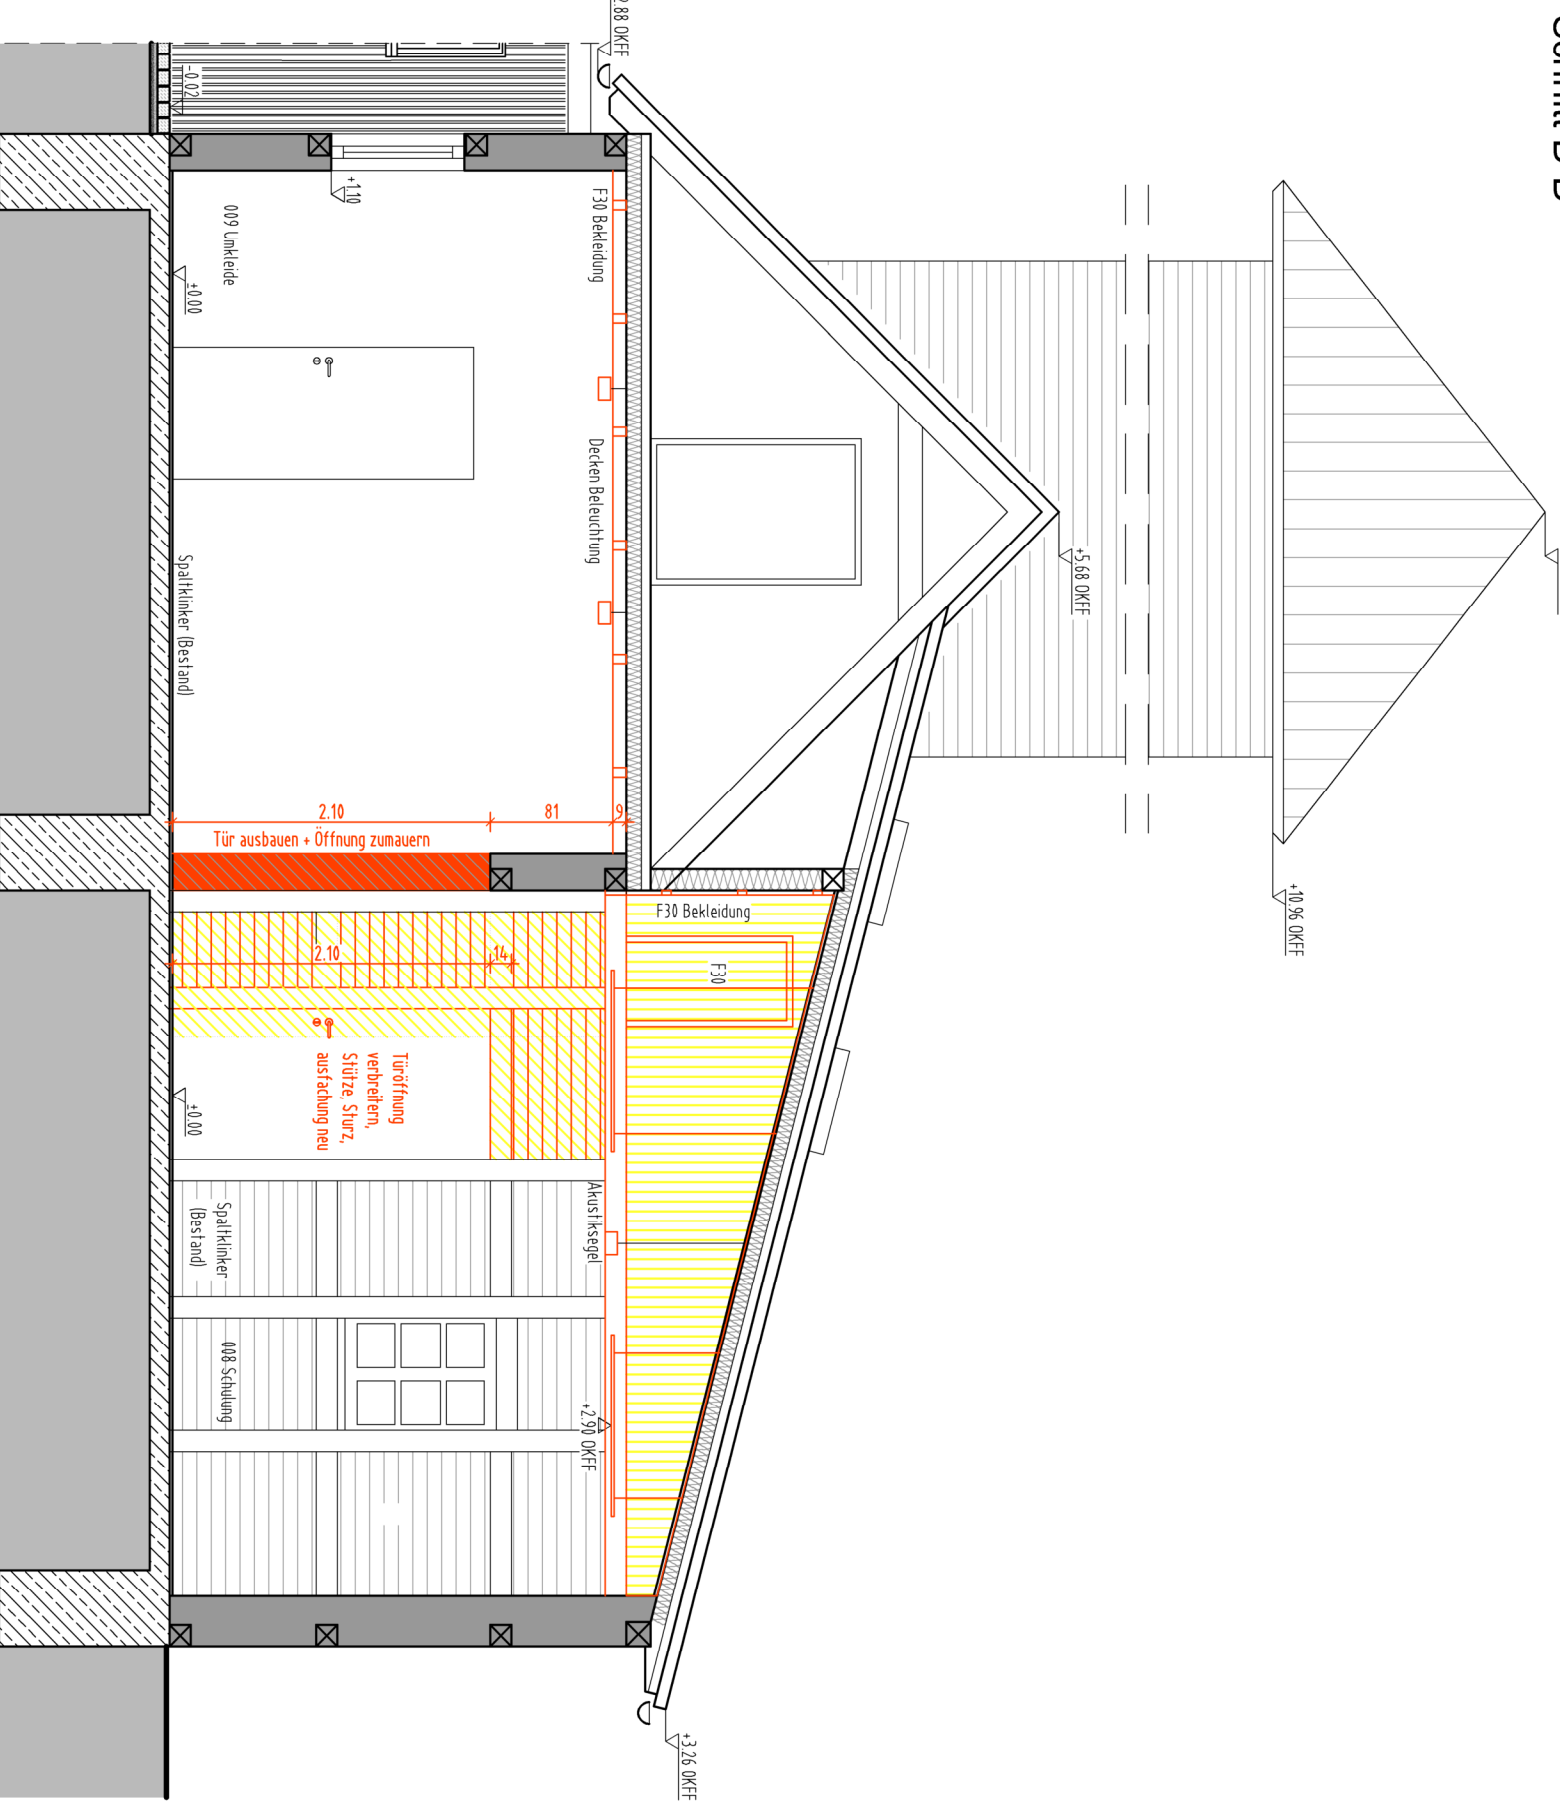

Schnitt G-G

ARCHITEKTURBÜRO
PAUKER
BRUNNENSTR. 3
42699 SOLINGEN
FON: 05961 98 63 34
FAX: 05961 98 63 35
WWW.ARCHITEKTURBÜRO-PAUKER.DE

BAUHERR: Sanitär- und Heizungsplanung
Rosenbergstraße 3-5
29451 Dainenberg

BAUVORhaben: Umbau und Erweiterung der FF Damatz
achter Höhe 27a, 29472 Damatz

PLANDarstellung: Kalkulationshilfe

PLAN-NR.: 0 - 123
MASSSTAB: 1 : 50
PROJ.NR.: 140 - 20
Datum: 20.10.2022
Gez.: RA
Beitrag: A1

GRUNDRISS - ERDGESCHOSS
Bestand