




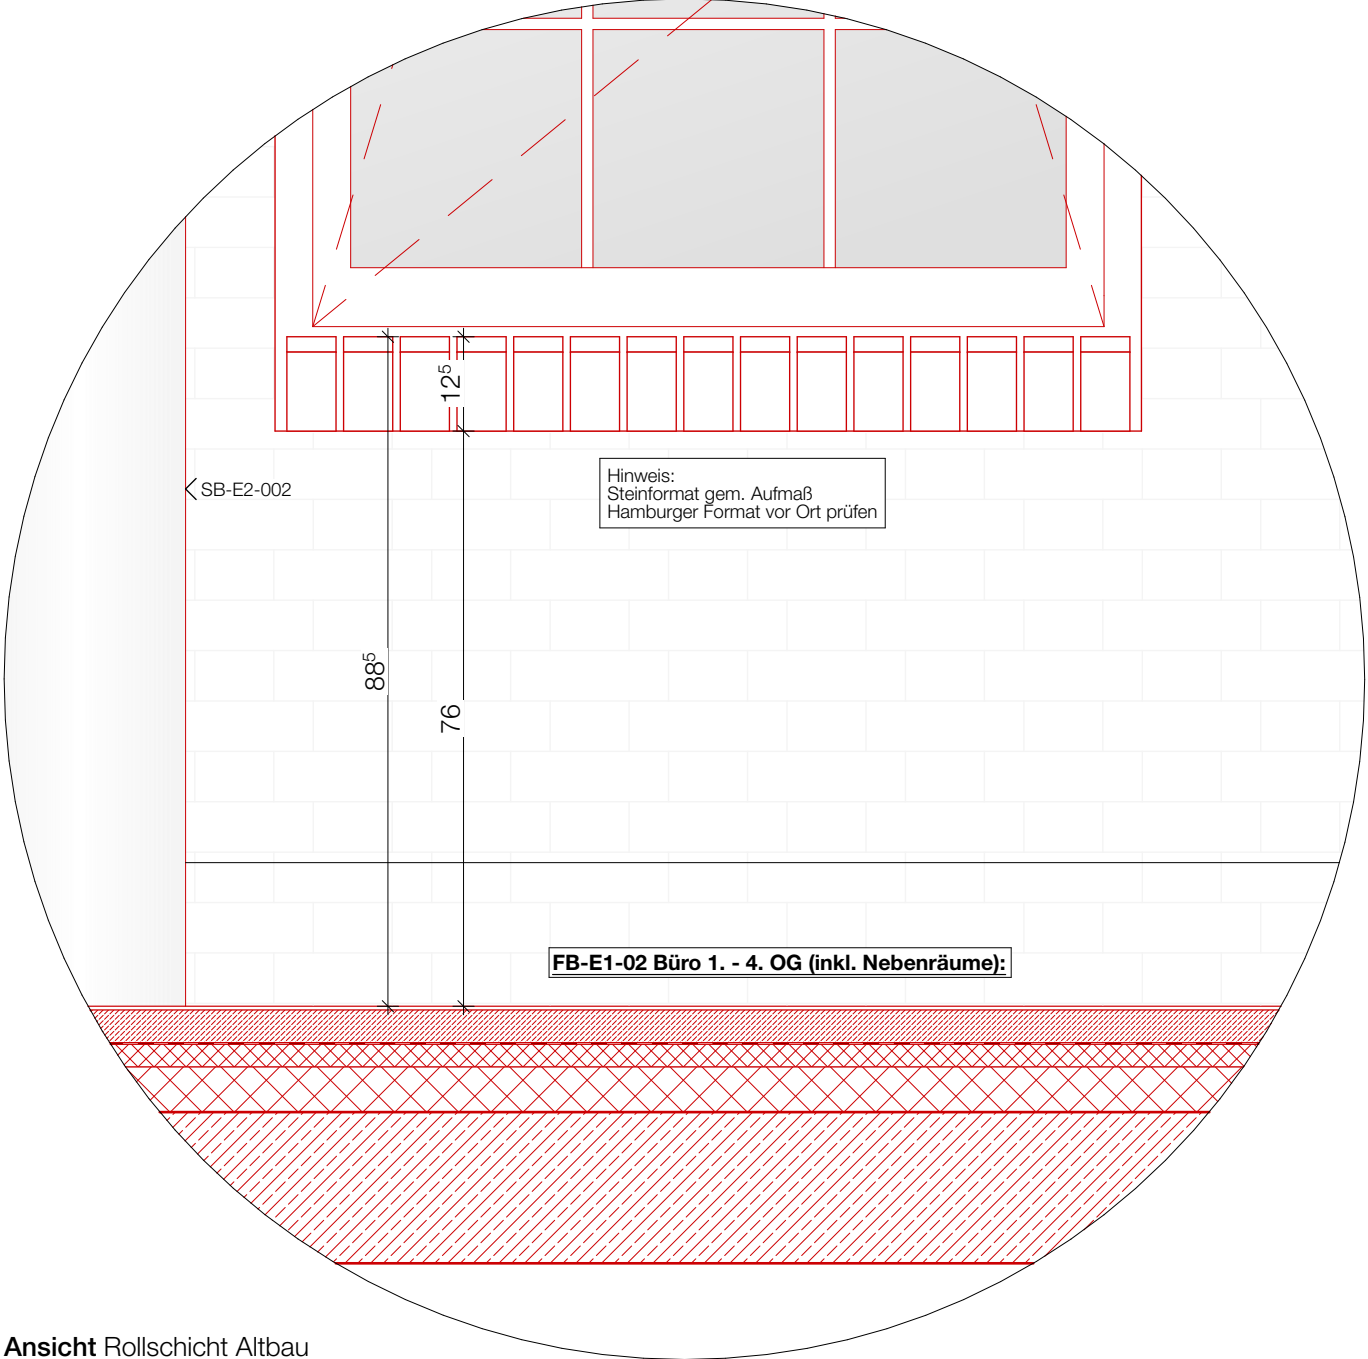


Ansicht Rollschicht Altbau

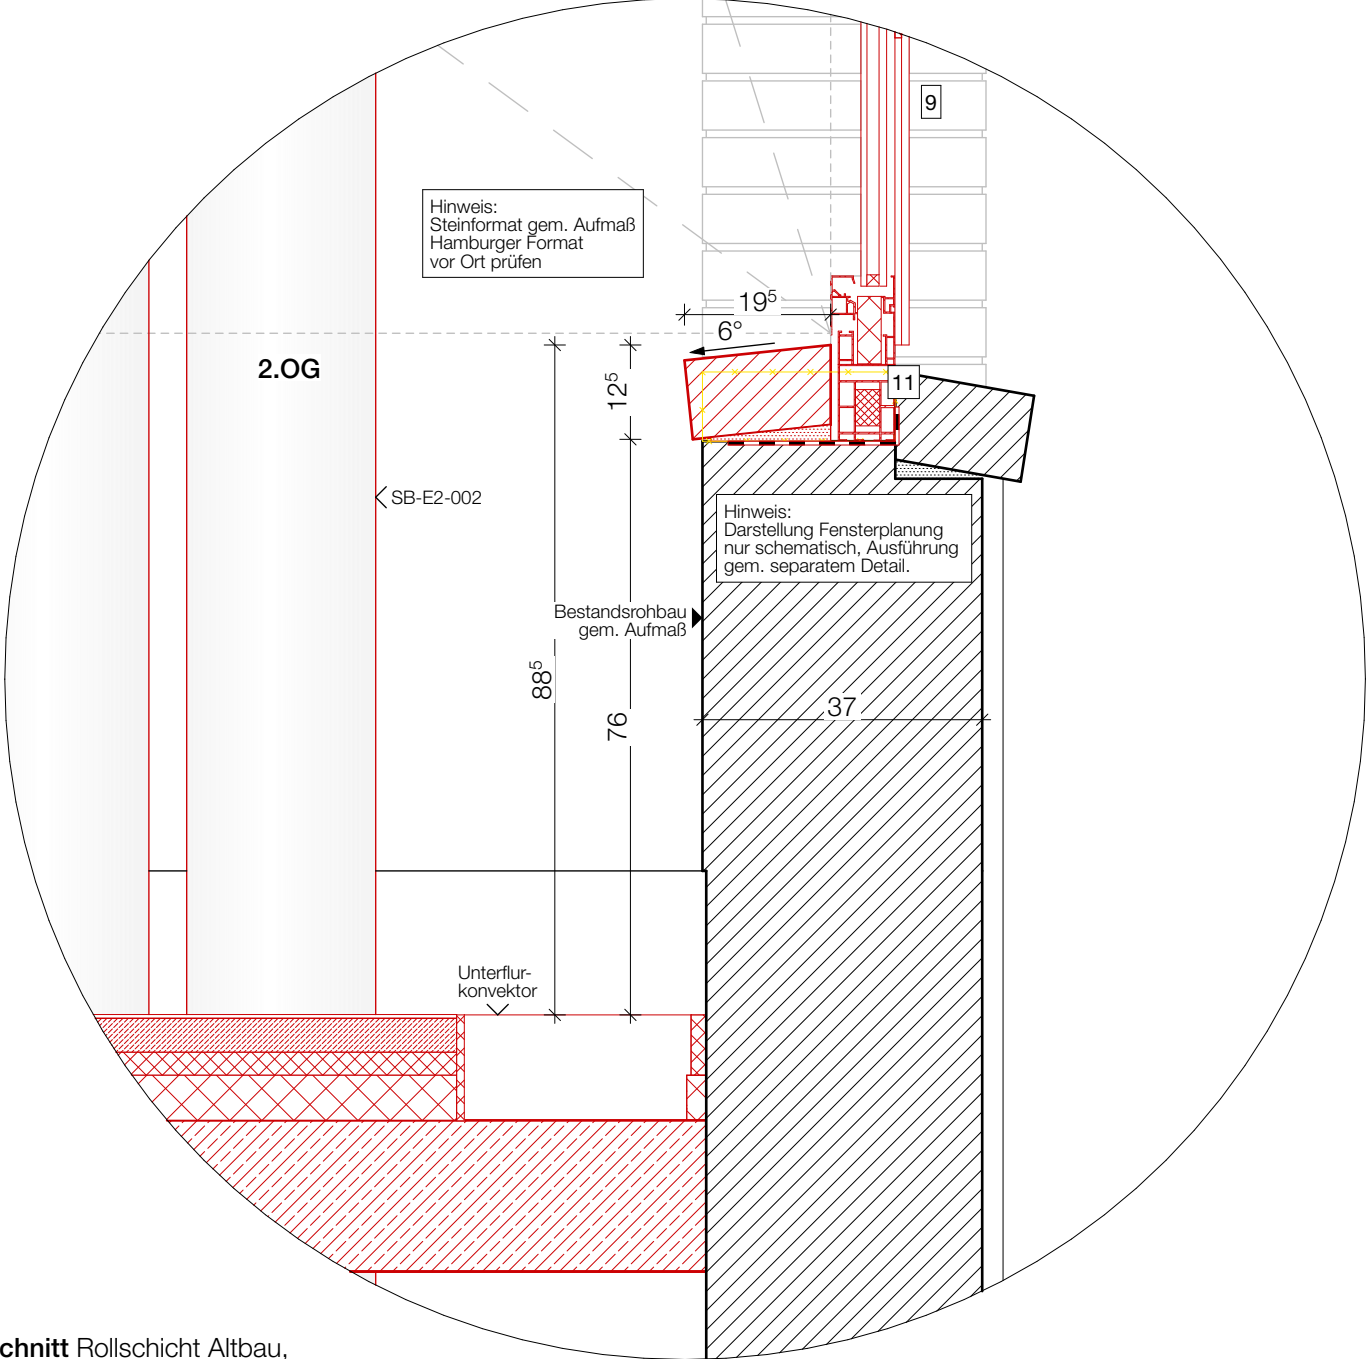

Schnitt Rollschicht Altbau,
Analog 1. und 2. Obergeschoss

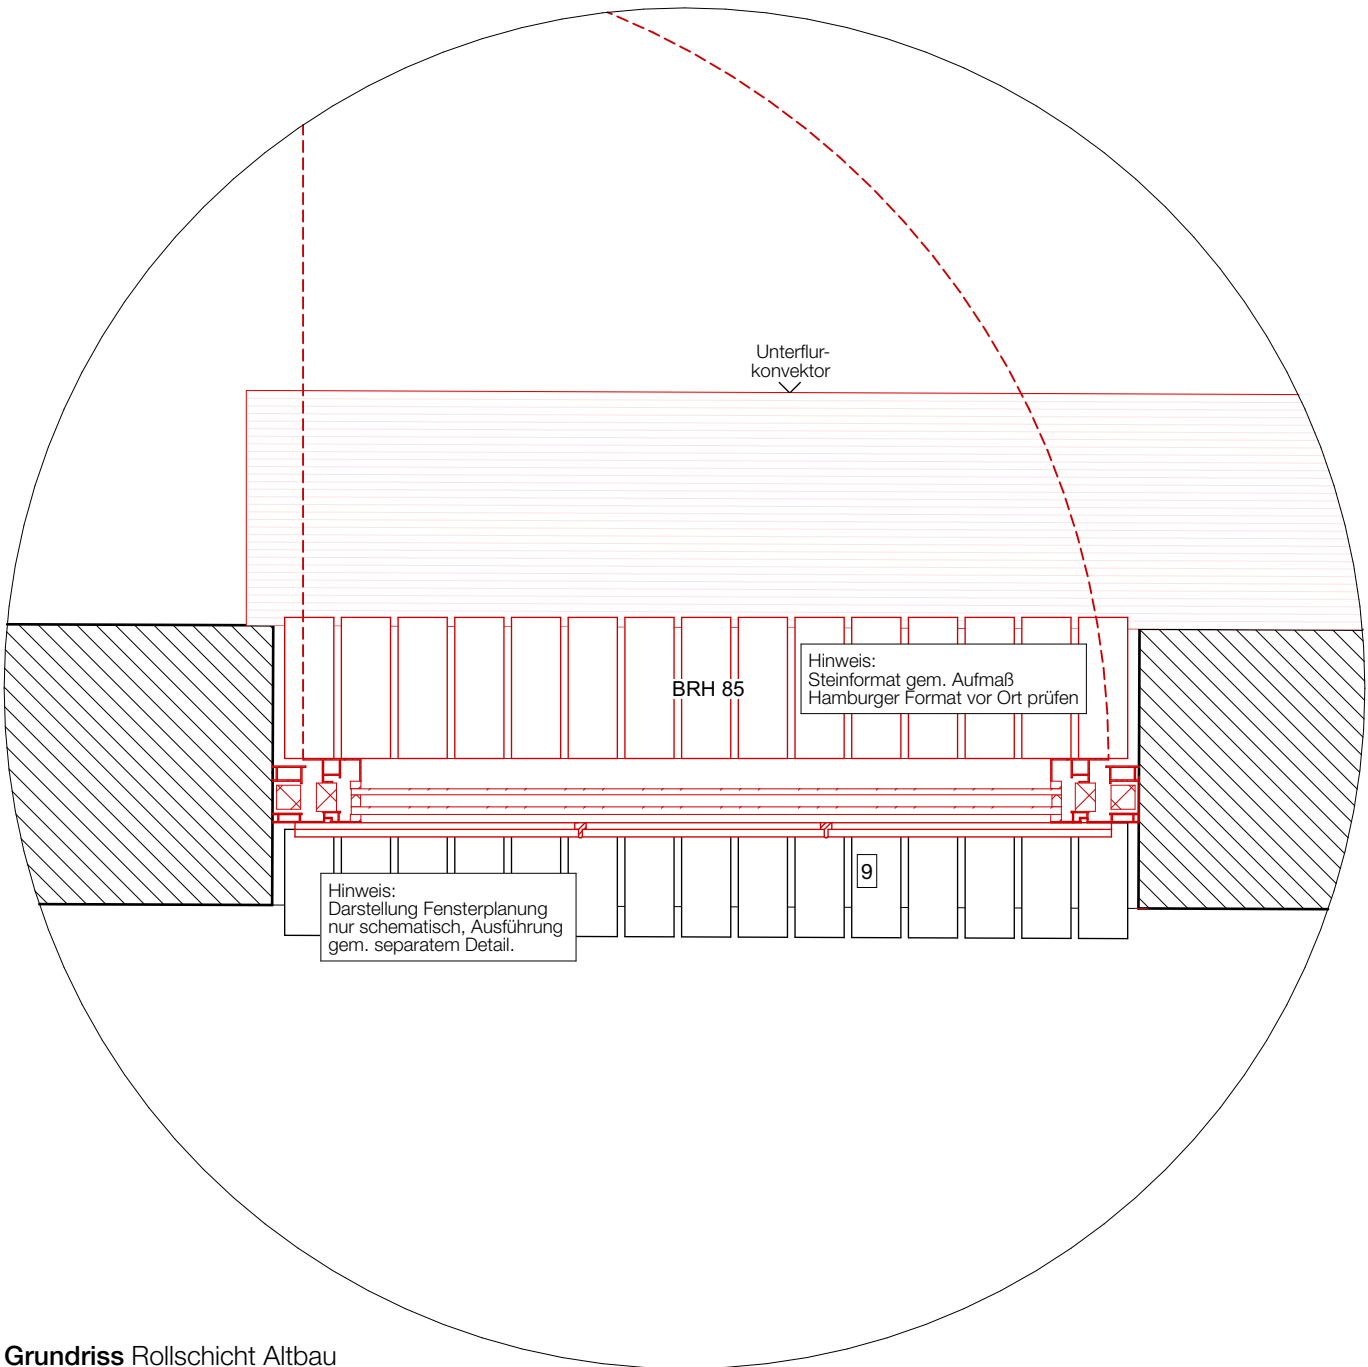

Grundriss Rollschicht Altbau

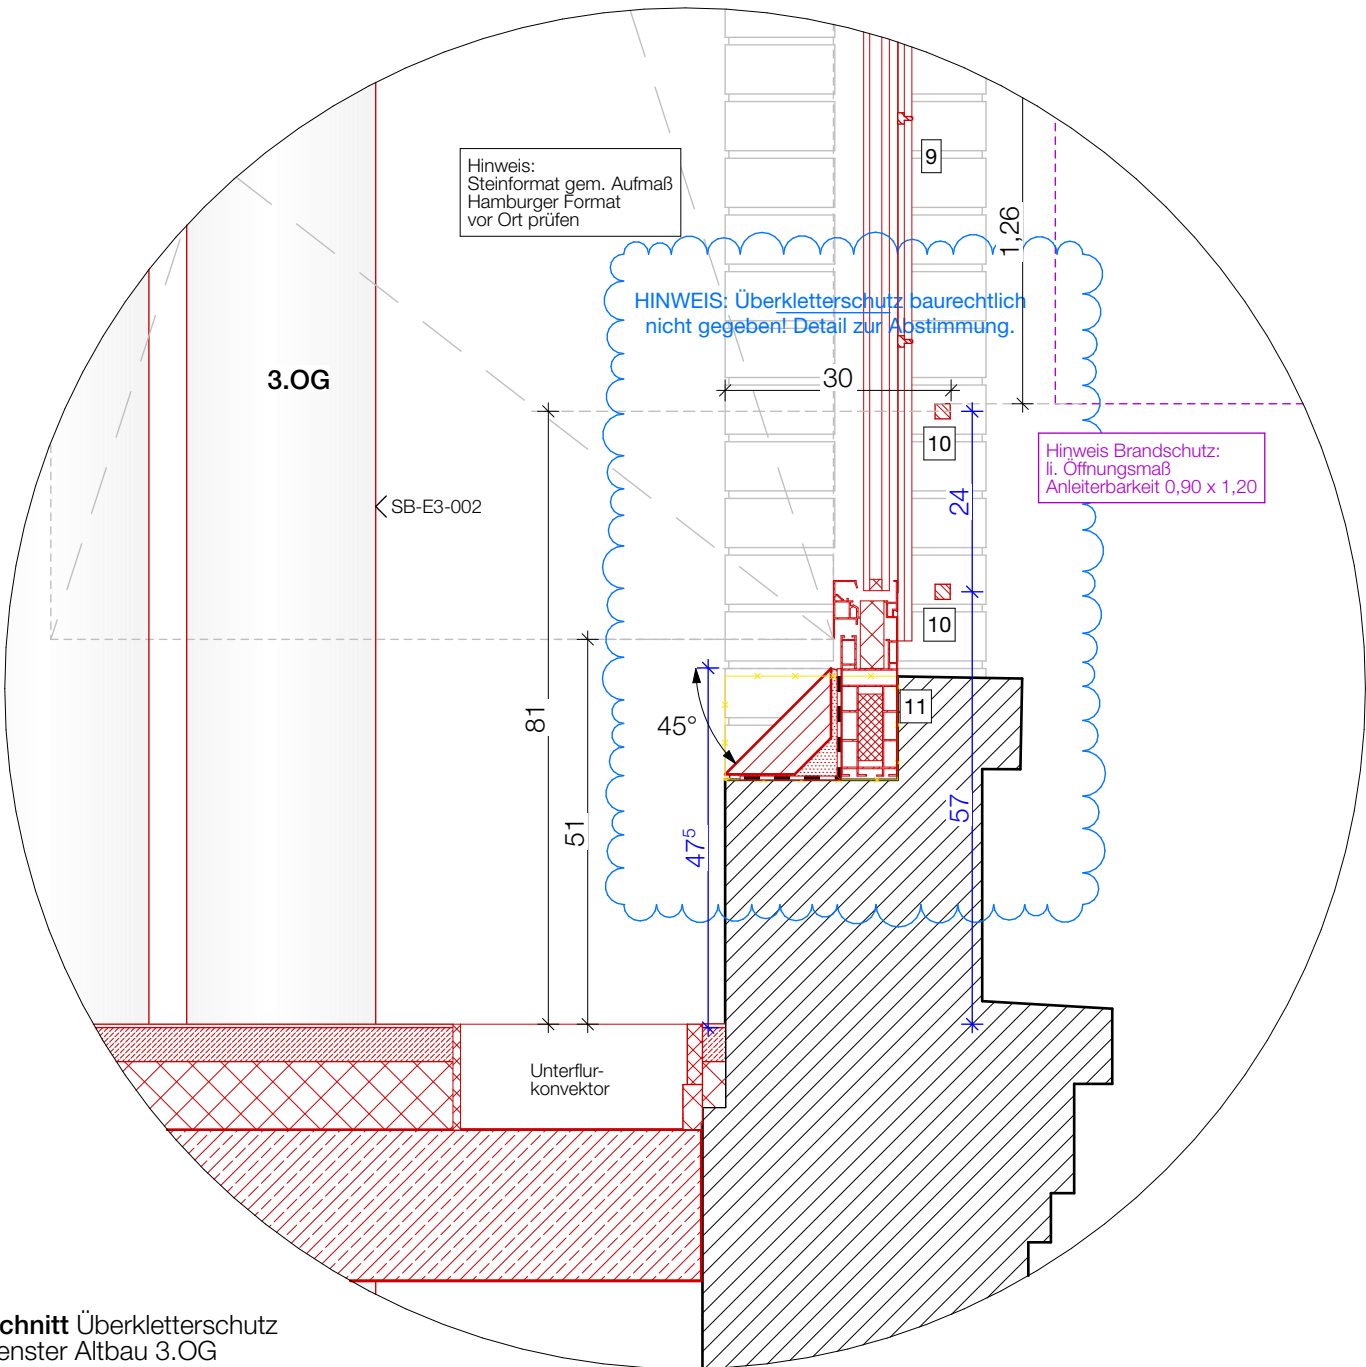

Schnitt Überkletterschutz
Fenster Altbau 3.OG

- 11) Koppelprofil
- 10) Absturzsicherung
Sicherungsgurt in Fensterlaibung befestigt,
Ø und Farbe gem. Bemusterung Bauherr
- 9) Metallsprossen
Farbe DB 703
an Blendrahmen des Fensters befestigt
- FB-E1-02 Büro 1. - 4. OG (inkl. Nebenräume):
- 6) Kautschuk Fabrikat nora o. glw.
R9, Farbe gem. Bemusterung 2-3,5mm
- 5) Zementestrich schwimmend auf Tretnlage verlegt
Nutzlasten $\approx 2\text{kN/m}^2$ und $\approx 2\text{kN}$ gem.
DIN 18560, Fugen gem. Angabe Architekt 45mm
- 4) Trittschall, mineralisch,
Zusammendrückbarkeit $\approx 5\text{mm}$ 50mm
dynamische Steifigkeit 's max.10 MN/m³
- 3) Dämm, u. Ausgleichsebene druckfest,
gebundene Schüttung Fermacell o. glw. 40mm
- 2) Abdichtung, Bituminös
- 1) Stahlbetondecke gem. Angabe Statik

INDEX	DATUM	ÄNDERUNG

Nur gültig in Verbindung mit den zugehörigen Plänen der Architekten und Fachplaner.		
Architekt		
siebrecht münzesheimer architekten gmbh mattenwiete 8 22457 Hamburg D		
Bauherr		
Grundstücksgesellschaft Mühlenkamp 65 GmbH&Co. KG Goldbekplatz 1 22303 Hamburg D		
Projekt		
M65 Mühlenkamp 65 22303 Hamburg		
Planinhalt		
Fensterbank Altbau		
M65-AR-5-FR-001-v0		
Datum Erstinstellung 13.04.2022		
gez.	Format A2	Maßstab 1:10