



Süd-Ost-Ansicht
Erweiterung

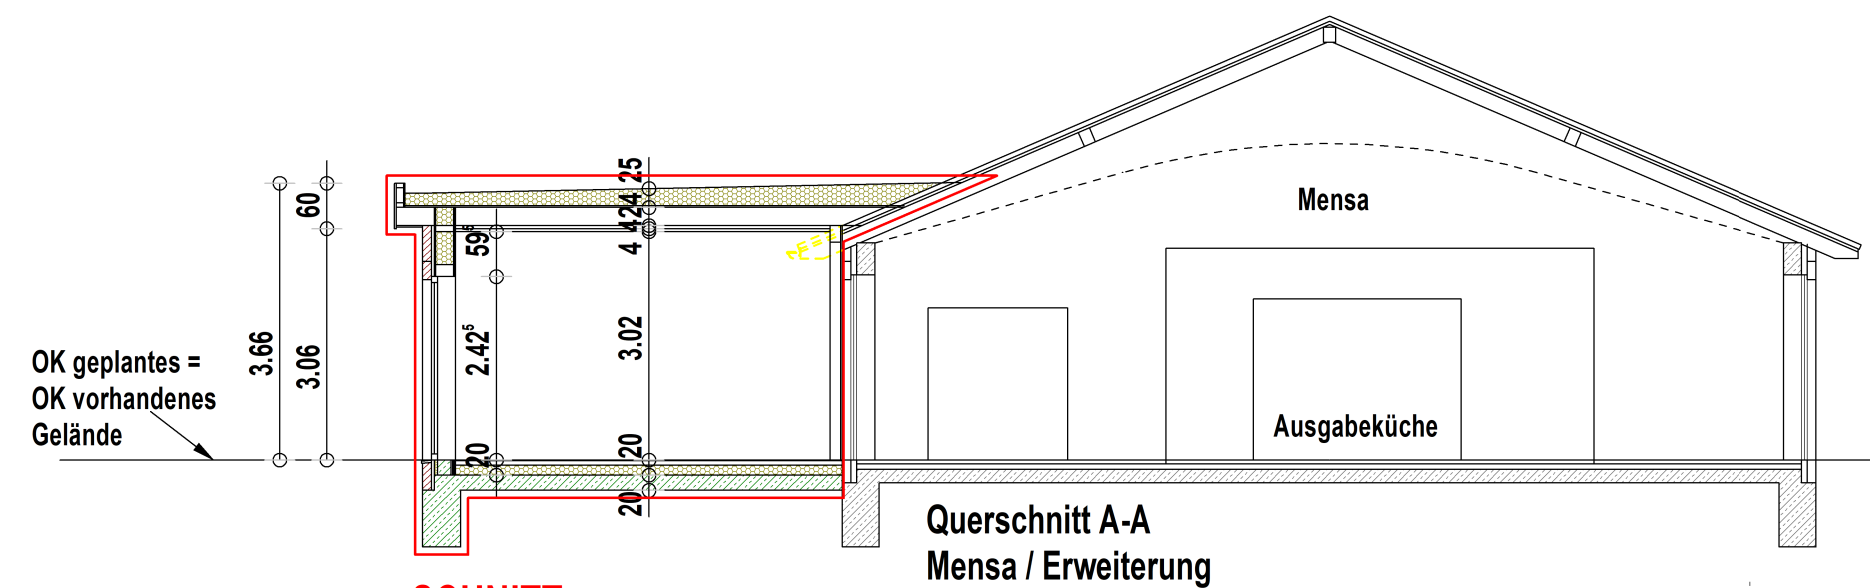

OK geplantes =
OK vorhandenes
Gelände

SCHNITT
Erweiterung

Querschnitt A-A
Mensa / Erweiterung

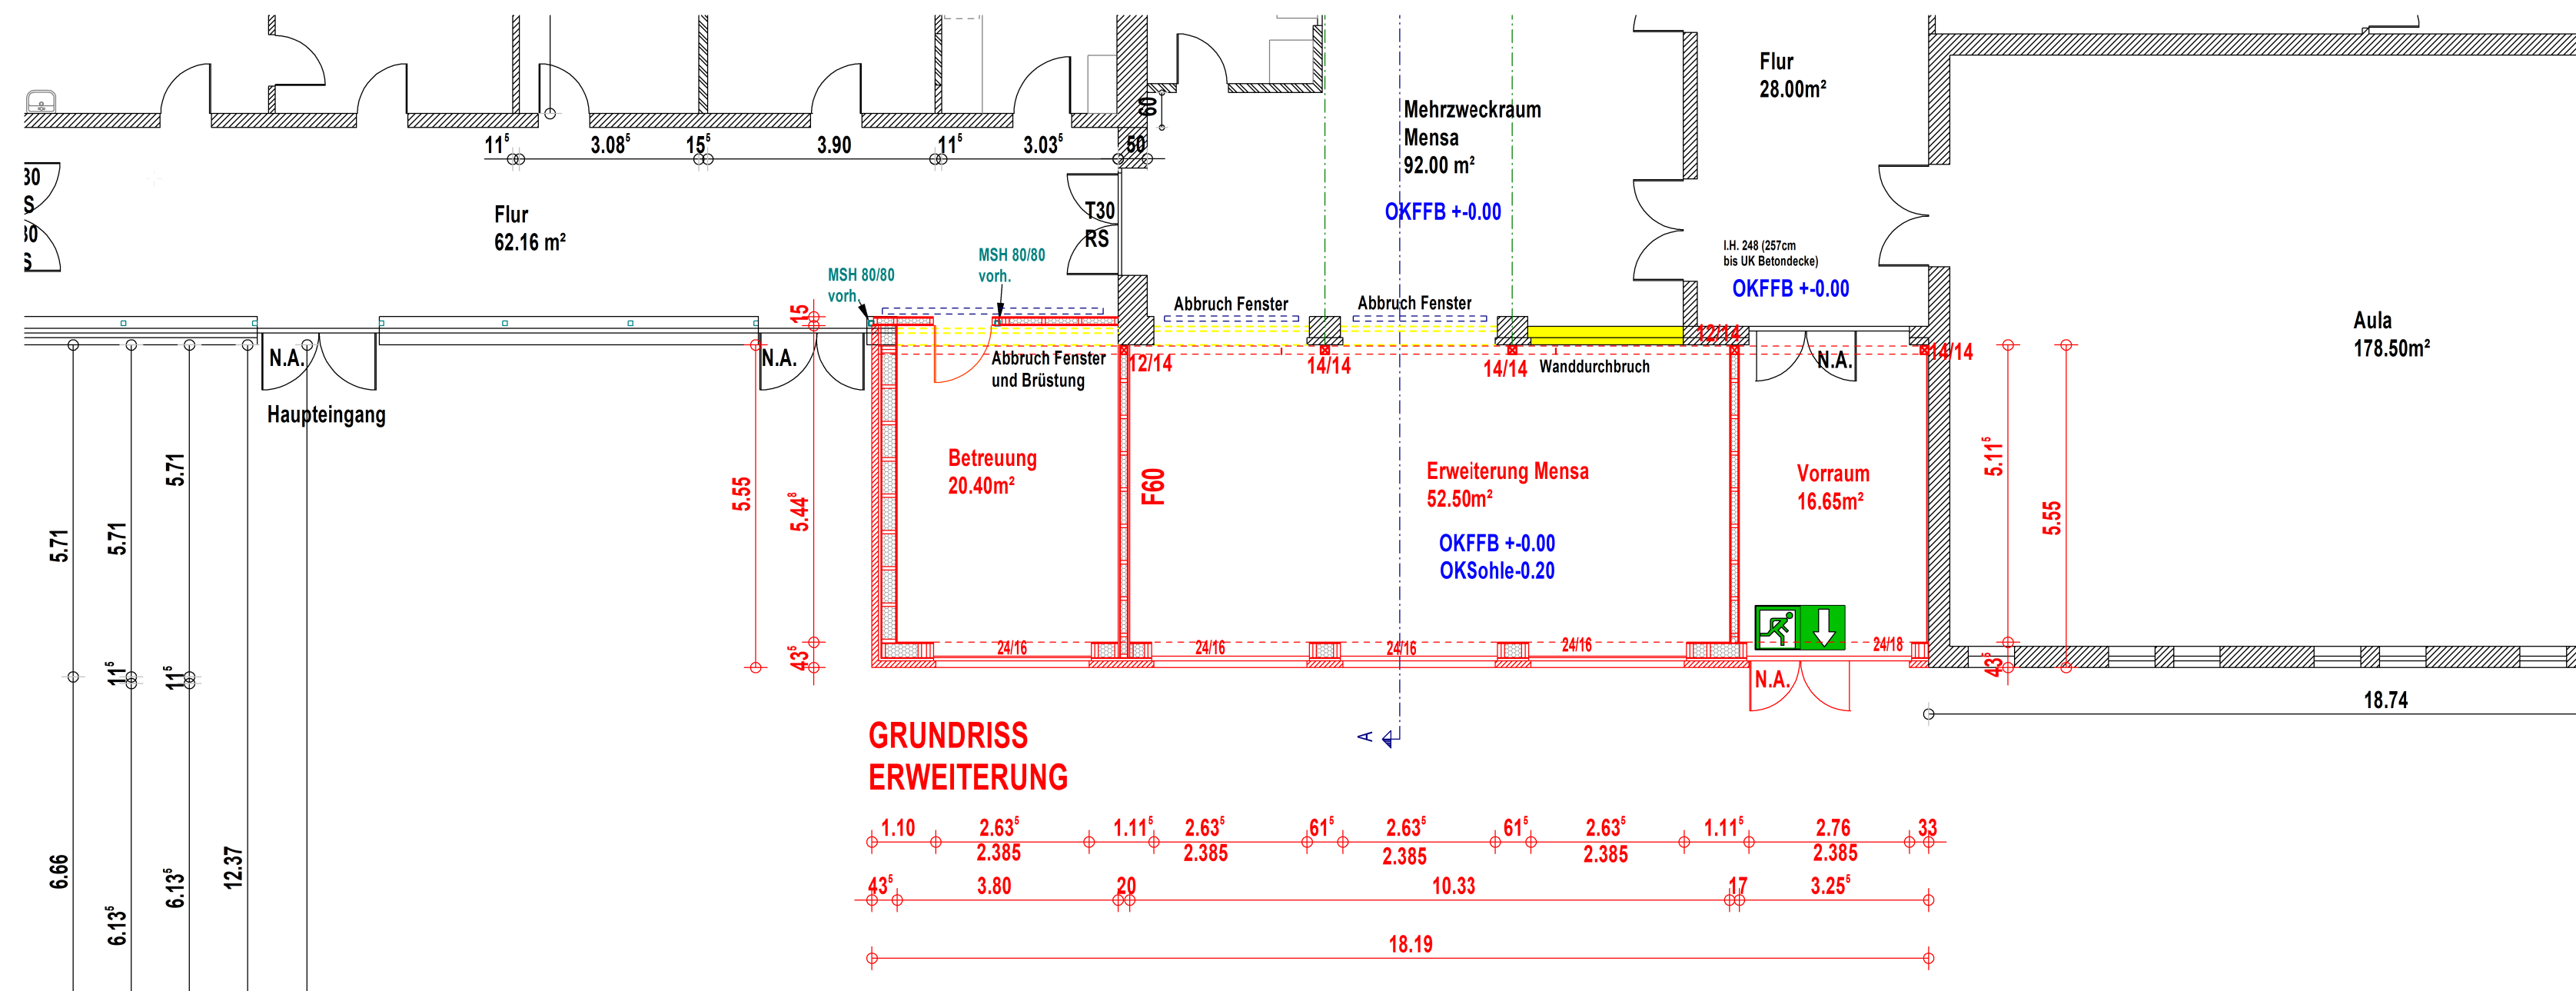

GRUNDRISS
ERWEITERUNG

LEGENDE :
Bestand
Neubau
Abbruch

Grundschule Tespe
Erweiterung Mensa, Neubau Betreuungsraum

PLANINHALT: Grundriss Ansicht, Schnitt
Maßstab : 1:100

BAUHERR: Samtgemeinde Elbmarsch
Elbuferstraße 98
21436 Marschacht
Tel. 04176 / 909930

BAUORT : 21395 Tespe, Schulstraße 11
Gemarkung Tespe Flur 4
Flurstück 10/59

PLANUNG:
Thomas Block, Dipl.-Ing. Architekt
Krümser Str.19, 21423 Drage
Tel. 04176-6413431, Mobil 0179-2318824
E-Mail : info@architekt-block.de

DATUM : 27.12.2021

THOMAS
BLOCK
Dipl.-Ing. Architekt