


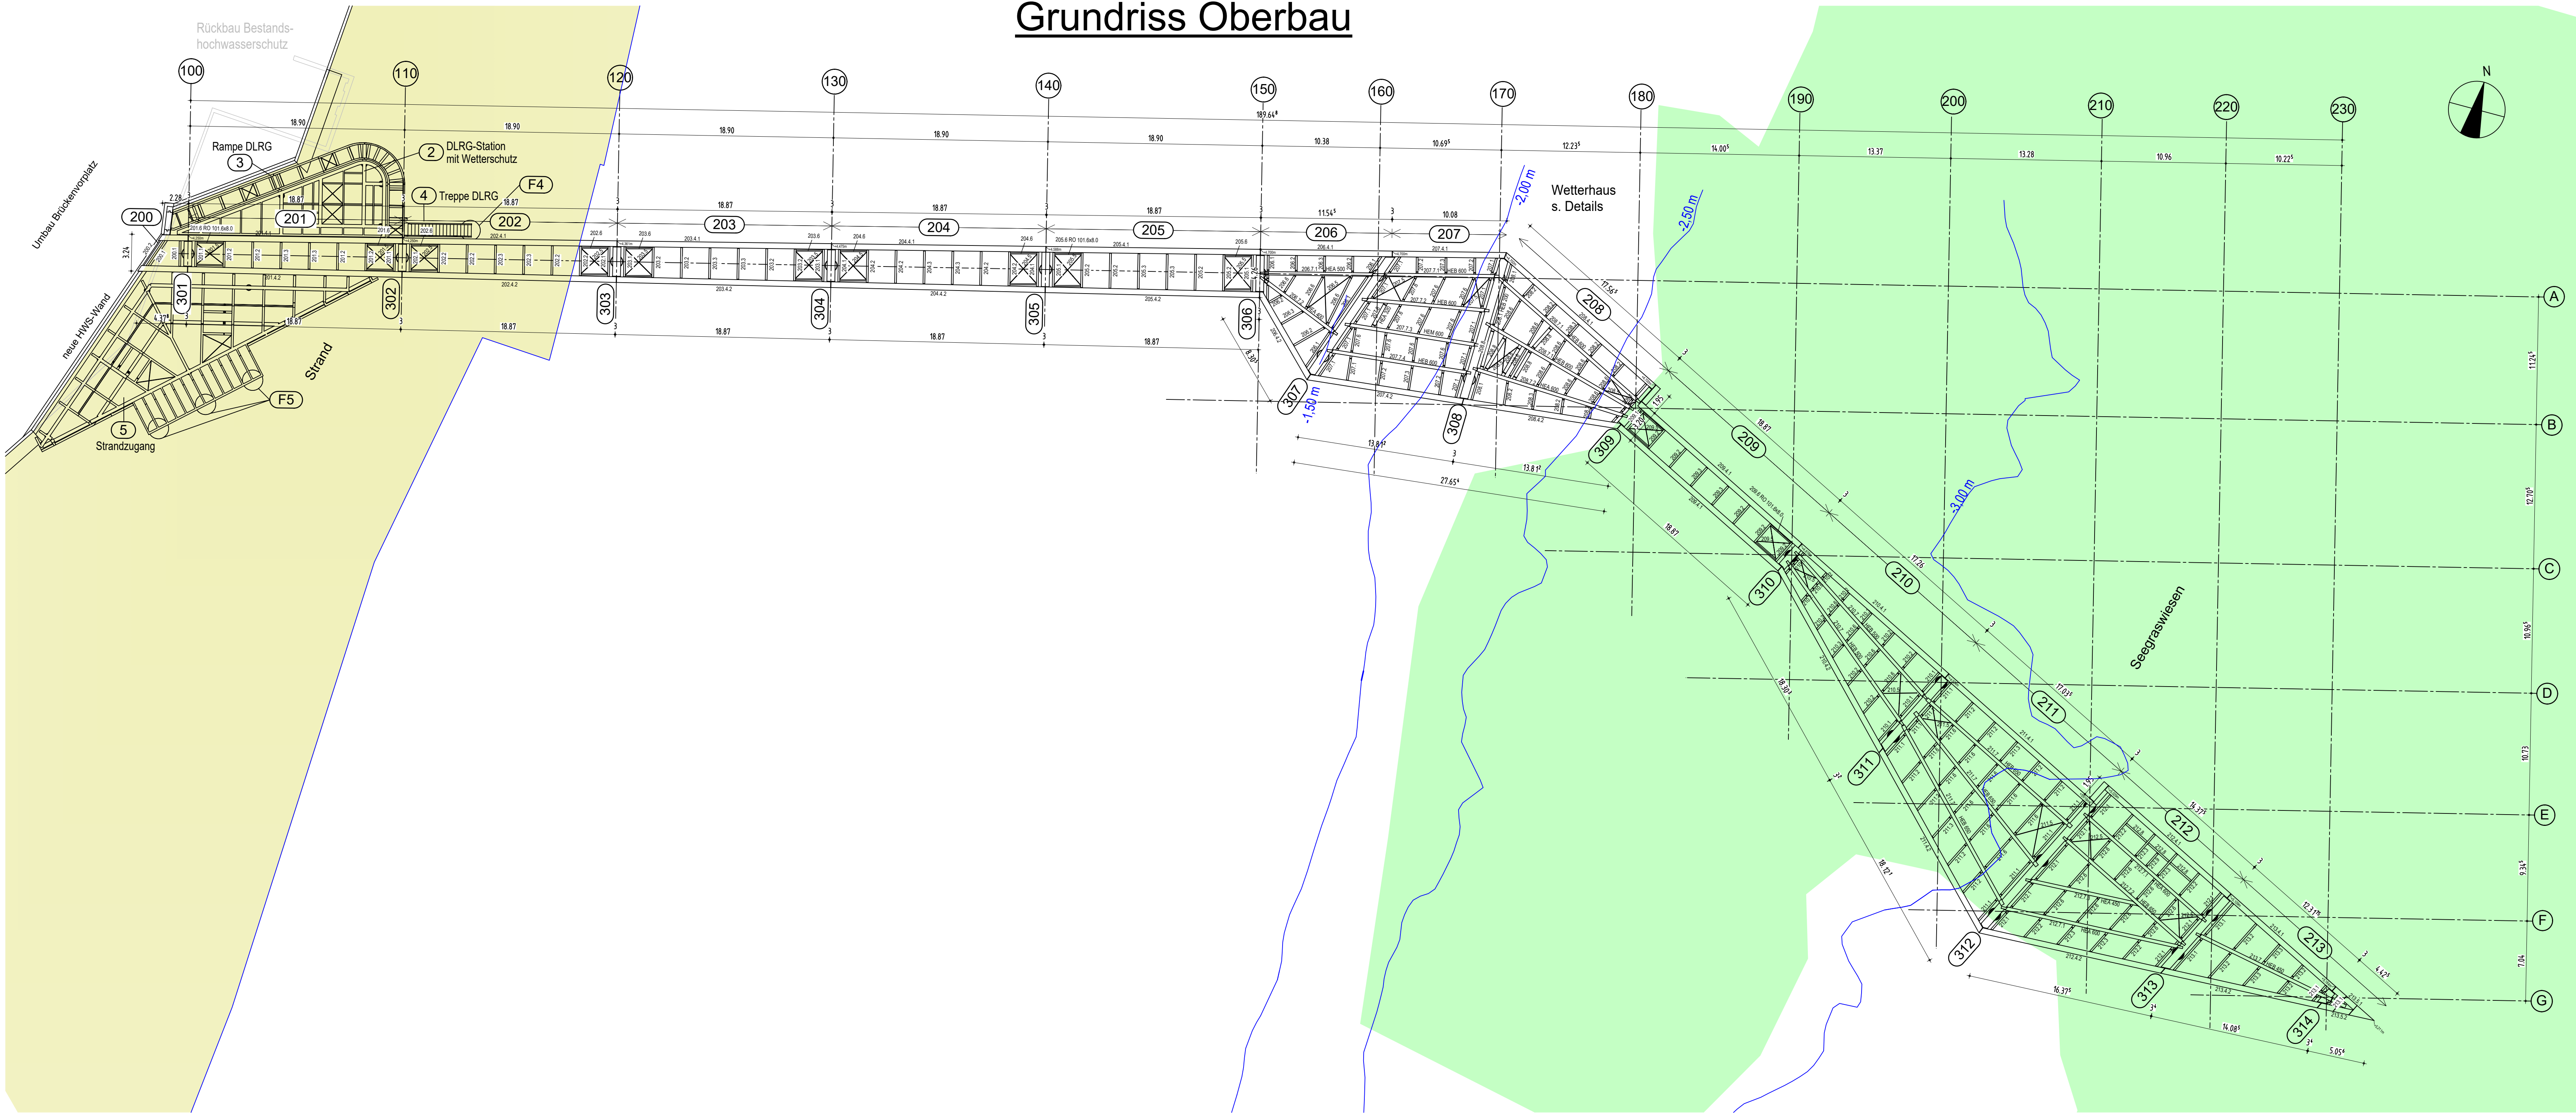

Positionsliste	
Position	Beschreibung
1	Wetterhaus
2	DLRG-Station
3	Rampe DLRG
4	Treppe DLRG
5	Strandzugang
200 - 213	Trägerroste aus Spannbetonaußenträgern + Stahlträger
2XX.1	Querträger HEB 160 vor Joch, gelenkig angeschlossen
2XX.2	Querträger HEB 160, gelenkig an Spannbetonträger angeschlossen
2XX.3	Querträger HEB 160, biegesteif angeschlossen
2XX.4	Spannbetonträger bo / bu / h = 50 / 40 / 85 cm
2XX.5	Verband Ø 20 mm - 36 mm S355
2XX.6	Stahlmittelquerträger HEB 160
2XX.7	Stahlstützträger HEA 400 - HEB 650, HEM 600
2XX.8	Stahlstützträger HEA 280 (für Wetterschutz)
Falls kein gesondertes Profil angegeben ist gelten die o.g. Profile	
301 - 314	Stahlbetonjoche

LEGENDE	
	Strand
	Seegraswiesen
	Wassertiefe

Datum	Änderung	Bearb.

Seebücke Haffkrug, Gemeinde Scharbeutz									
1	2	3	4	5	6	7	8	9	10
Projekt	Leistungsphase	Planzusteller	Ebene	Bauzeit	Planjahr	Plan-Nummer	Dreißig/Viertel/ Sub-Plan	Freigegeben	Index
SBH	5	KV	E03	XX	POS	001	X	FA	0

Freigabe Prüfer: . . .



Gemeinde
Scharbeutz

Der Tourismus-Service Scharbeutz
Am Bürgerhaus 2
23683 Scharbeutz
Tel: 04503 / 7709-236
Fax: 04503 / 7709-99236
<http://www.Gemeinde-Scharbeutz.de>

18.05.2022 Maßstab: 1/250 Bearb: Vi, Fre, Ze Zeich: Sch int. Plan-Nr.: -

**LPH 5 Ausführungsplanung
Positionsplan
Grundriss Oberbau**

**Gemeinde Scharbeutz
Seebücke Haffkrug**

Planstand zur Ausschreibung vom 18.05.2022

