
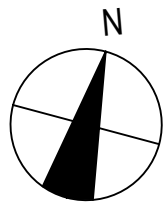


Grundriss Joche

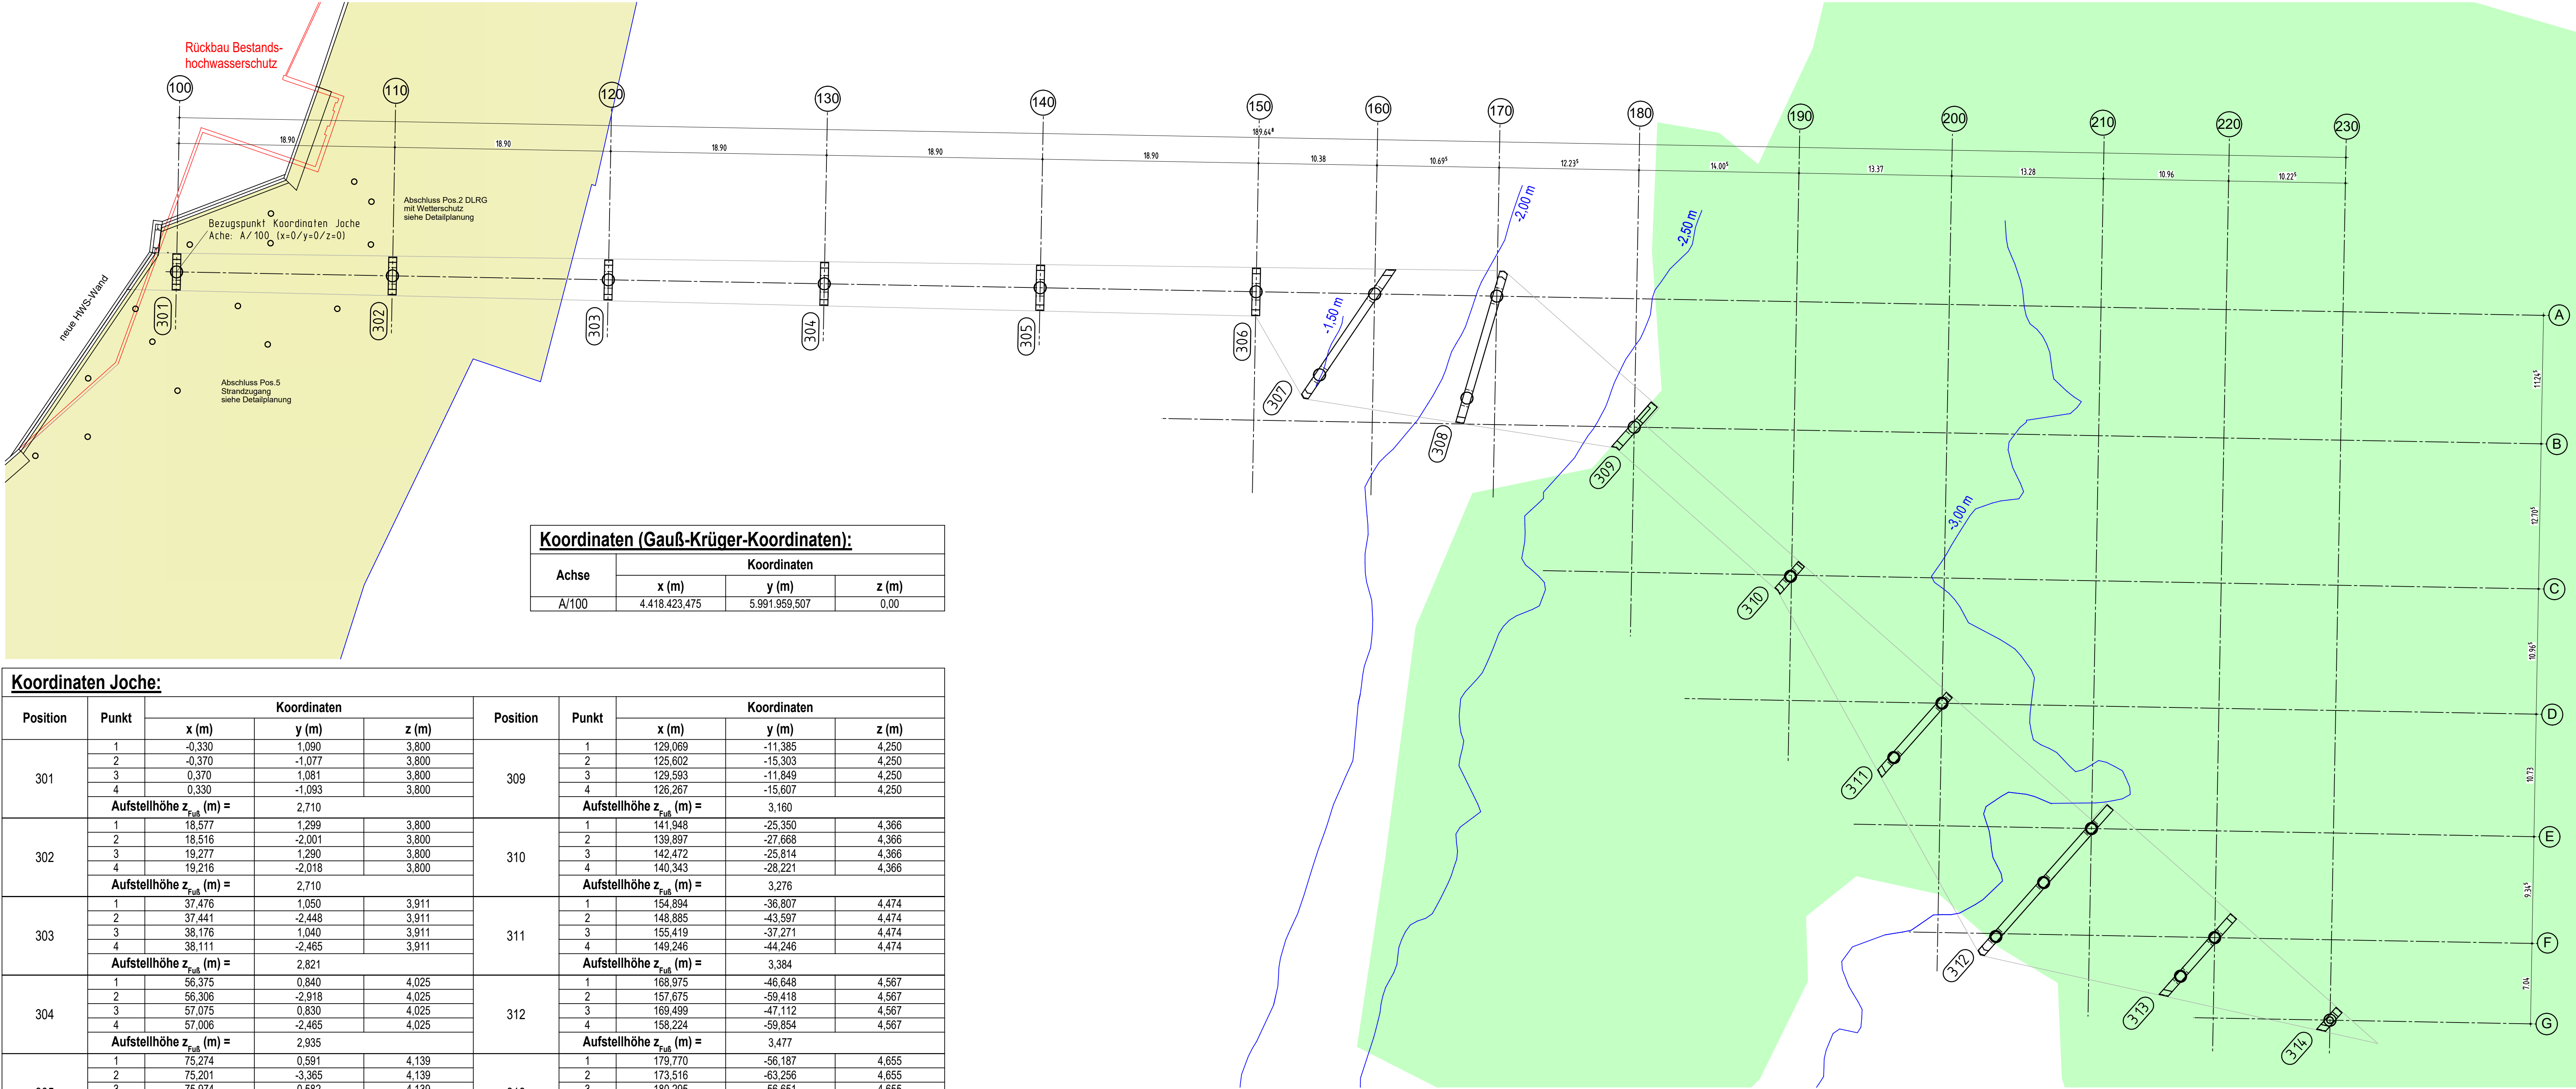



LEGENDE

- Strand
- Seegraswiesen
- Joch
- Pfähle
- Wassertiefe


Koordinaten (Gauß-Krüger-Koordinaten):

Achse	Koordinaten		
	x (m)	y (m)	z (m)
A/100	4.418.423.475	5.991.959.507	0,00

Koordinaten Joche:

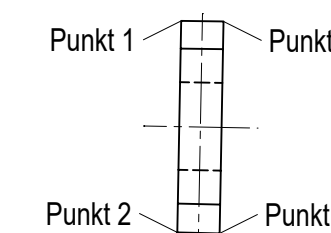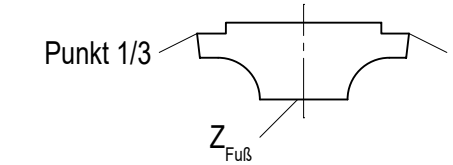Position	Punkt	Koordinaten			Position	Punkt	Koordinaten		
		x (m)	y (m)	z (m)			x (m)	y (m)	z (m)
301	1	-0,330	1,090	3,800	309	1	129,069	-11,385	4,250
	2	-0,370	-1,077	3,800		2	125,602	-15,303	4,250
	3	0,370	1,081	3,800		3	129,593	-11,849	4,250
	4	0,330	-1,093	3,800		4	126,267	-15,607	4,250
	Aufstellhöhe z _{Fuß} (m) =			2,710		Aufstellhöhe z _{Fuß} (m) =			3,160
302	1	18,577	1,299	3,800	310	1	141,948	-25,350	4,366
	2	18,516	-2,001	3,800		2	139,897	-27,668	4,366
	3	19,277	1,290	3,800		3	142,472	-25,814	4,366
	4	19,216	-2,018	3,800		4	140,343	-28,221	4,366
	Aufstellhöhe z _{Fuß} (m) =			2,710		Aufstellhöhe z _{Fuß} (m) =			3,276
303	1	37,476	1,050	3,911	311	1	154,894	-36,807	4,474
	2	37,441	-2,448	3,911		2	148,885	-43,597	4,474
	3	38,176	1,040	3,911		3	155,419	-37,271	4,474
	4	38,111	-2,465	3,911		4	149,246	-44,246	4,474
	Aufstellhöhe z _{Fuß} (m) =			2,821		Aufstellhöhe z _{Fuß} (m) =			3,384
304	1	56,375	0,840	4,025	312	1	168,975	-46,648	4,567
	2	56,306	-2,918	4,025		2	157,675	-59,418	4,567
	3	57,075	0,830	4,025		3	169,499	-47,112	4,567
	4	57,006	-2,465	4,025		4	158,224	-59,854	4,567
	Aufstellhöhe z _{Fuß} (m) =			2,935		Aufstellhöhe z _{Fuß} (m) =			3,477
305	1	75,274	0,591	4,139	313	1	179,770	-56,187	4,655
	2	75,201	-3,365	4,139		2	173,516	-63,256	4,655
	3	75,974	0,582	4,139		3	180,295	-56,651	4,655
	4	75,901	-3,382	4,139		4	174,297	-63,429	4,655
	Aufstellhöhe z _{Fuß} (m) =			3,048		Aufstellhöhe z _{Fuß} (m) =			3,565
306	1	94,172	0,330	4,250	314	1	189,004	-64,387	4,731
	2	94,096	-3,818	4,250		2	187,300	-66,313	4,731
	3	94,872	0,322	4,250		3	189,528	-64,851	4,731
	4	94,796	-3,836	4,250		4	188,081	-66,485	4,731
	Aufstellhöhe z _{Fuß} (m) =			3,160		Aufstellhöhe z _{Fuß} (m) =			4,111
307	1	105,874	0,186	4,250	Zugehörigkeit Koordinaten zu Joch				
	2	98,458	-10,719	4,250			Schnitt		
	3	106,713	0,175	4,250					
	4	99,035	-11,116	4,250					
	Aufstellhöhe z _{Fuß} (m) =			3,160					
308	1	115,827	0,055	4,250				Punkt 1	Punkt 3
	2	111,961	-13,153	4,250					
	3	116,479	-0,209	4,250					
	4	112,658	-13,263	4,250					
	Aufstellhöhe z _{Fuß} (m) =			3,160					

Zugehörigkeit Koordinaten zu Joch

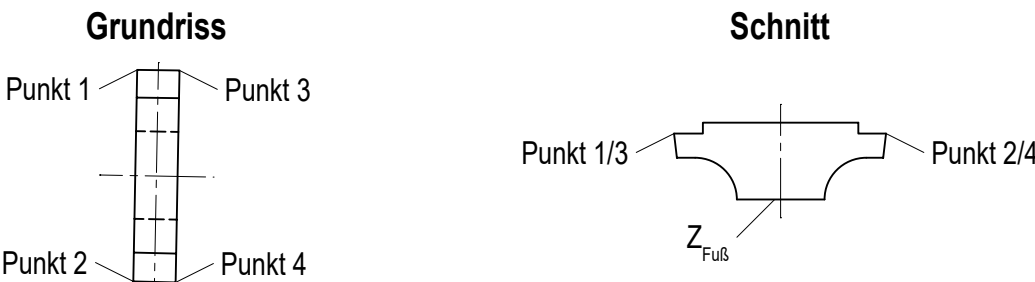

Seebrücke Haffkrug, Gemeinde Scharbeutz

1	2	3	4	5	6	7	8	9	10
Projekt	Leistungsphase	Planaufsteller	Ebene	Baustil	Plantyp	Plan-Nummer	Detail-Transmit-Sub-Plan	Freigabevermerk	Index
SBH	5	KV	E03	JO	POS	001	X	FA	0

Freigabe Prüfer: . . .



Gemeinde
Scharbeutz

Der Tourismus-Service Scharbeutz
Am Bürgerhaus 2
23683 Scharbeutz
Tel: 04503 / 7709-238
Fax: 04503 / 7709-99238
http://www.Gemeinde-Scharbeutz.de

18.05.2022 Maßstab: 1/250 Bearb: Vi, Fre, Ze Zeich: Sch int. Plan-Nr.: -

LPH 5 Ausführungsplanung
Positionsplan Joche

Gemeinde Scharbeutz
Seebrücke Haffkrug

Planstand zur Ausschreibung vom 18.05.2022

