



Grundriss Überbau Belag Pos.203
M.:1:25

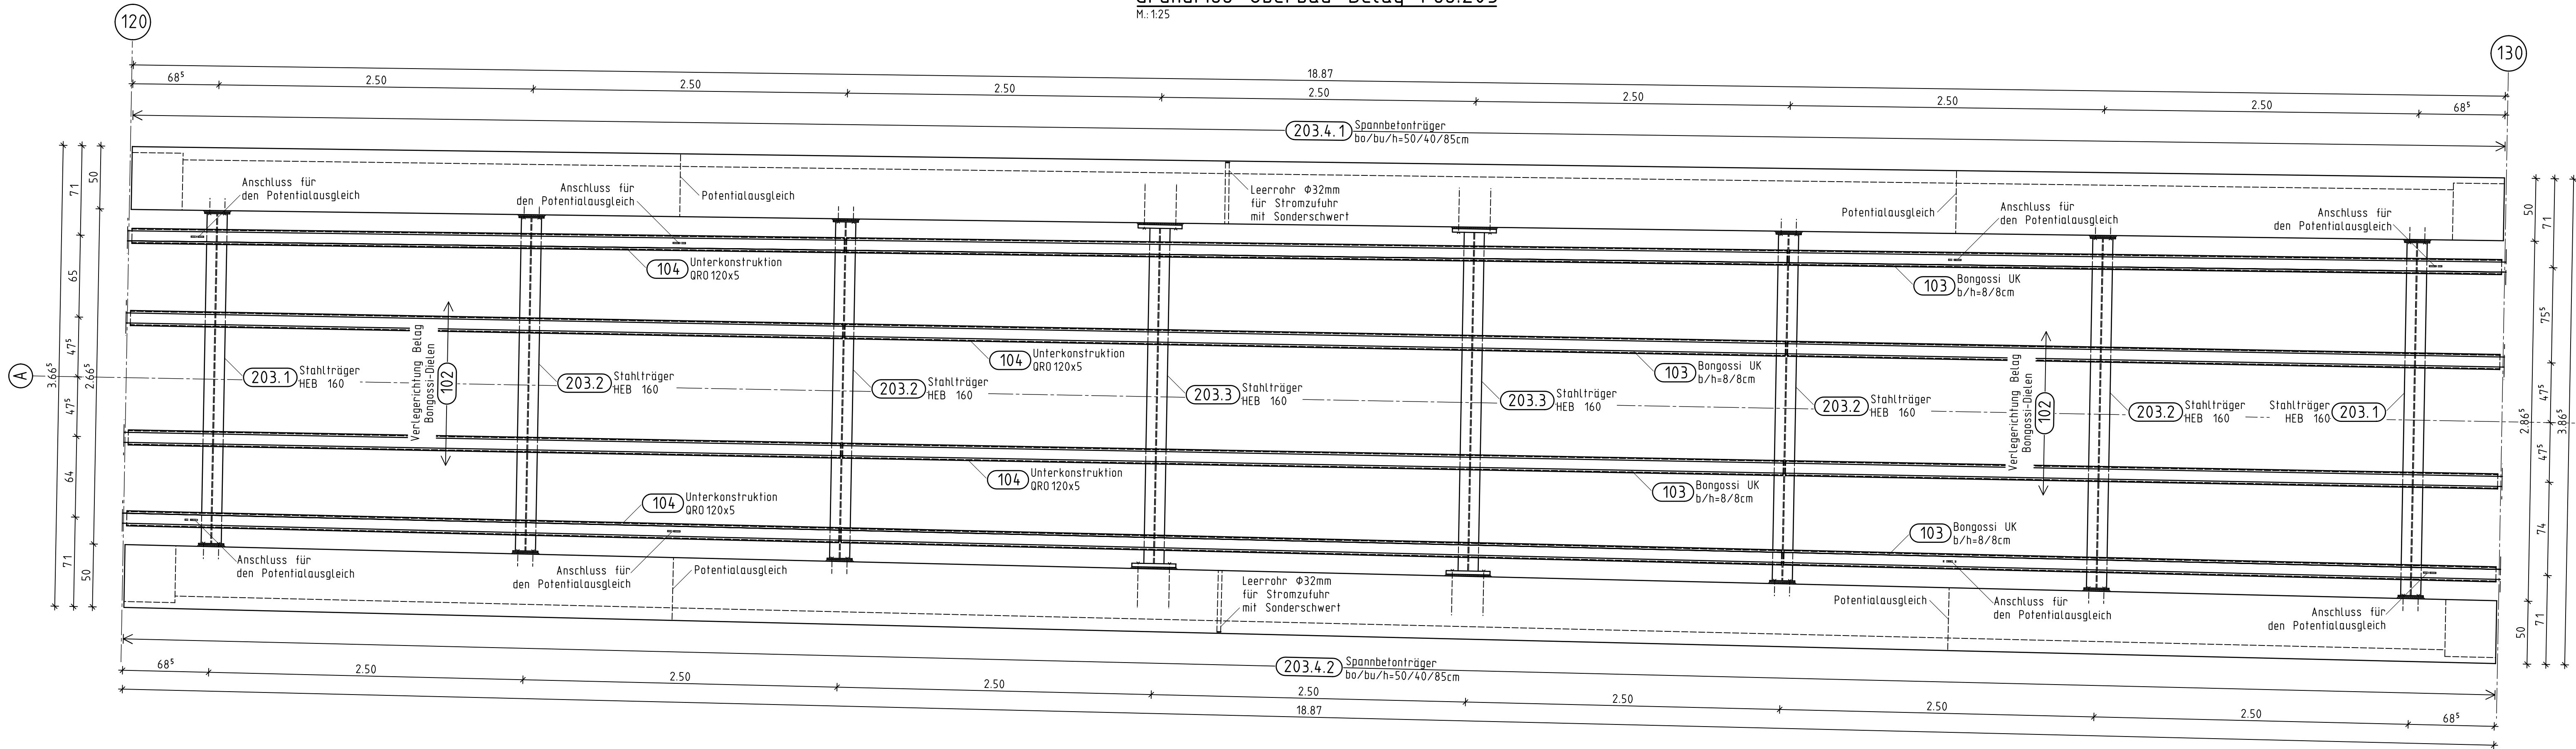

Anschlussprinzip Stahlunterkonstruktion des Belags

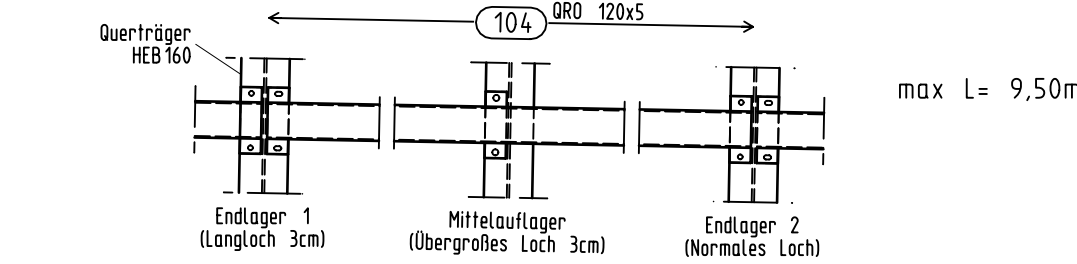

Ausführung Anschluss Leitungen siehe Planung TGA
Die genaue Ausführung aller Bohrungen sind in der Werkplanung zu berücksichtigen

Die Befestigung der Leitungsführung ist in der Werkplanung festzulegen

Weitere geometrische Detaillierung siehe Werkplanung

Lagertabelle:

Bauteil:	a	b	t	Stück
Calenberg Compactlager S65	70mm	70mm	10mm	88 Stk.


BAUSTOFFE

	Alle Maße prüfen !!
Betongüte:	C50/60 XC4, XS3, XF2, XA2, WA für die Spannbetonträger
Betonstahlsorte:	B500 B
Profilstahl:	S235 JR feuerverzinkt
Rundstahl:	S355 J2 feuerverzinkt
Schweißnähte:	a ≥ 5 mm wenn nicht anders angegeben
Laubholz:	D70 Bongossi

	Fertigteile		Calenberg Compactlager S65
--	-------------	--	----------------------------


Ansicht Belag Pos.203

M.:1:10

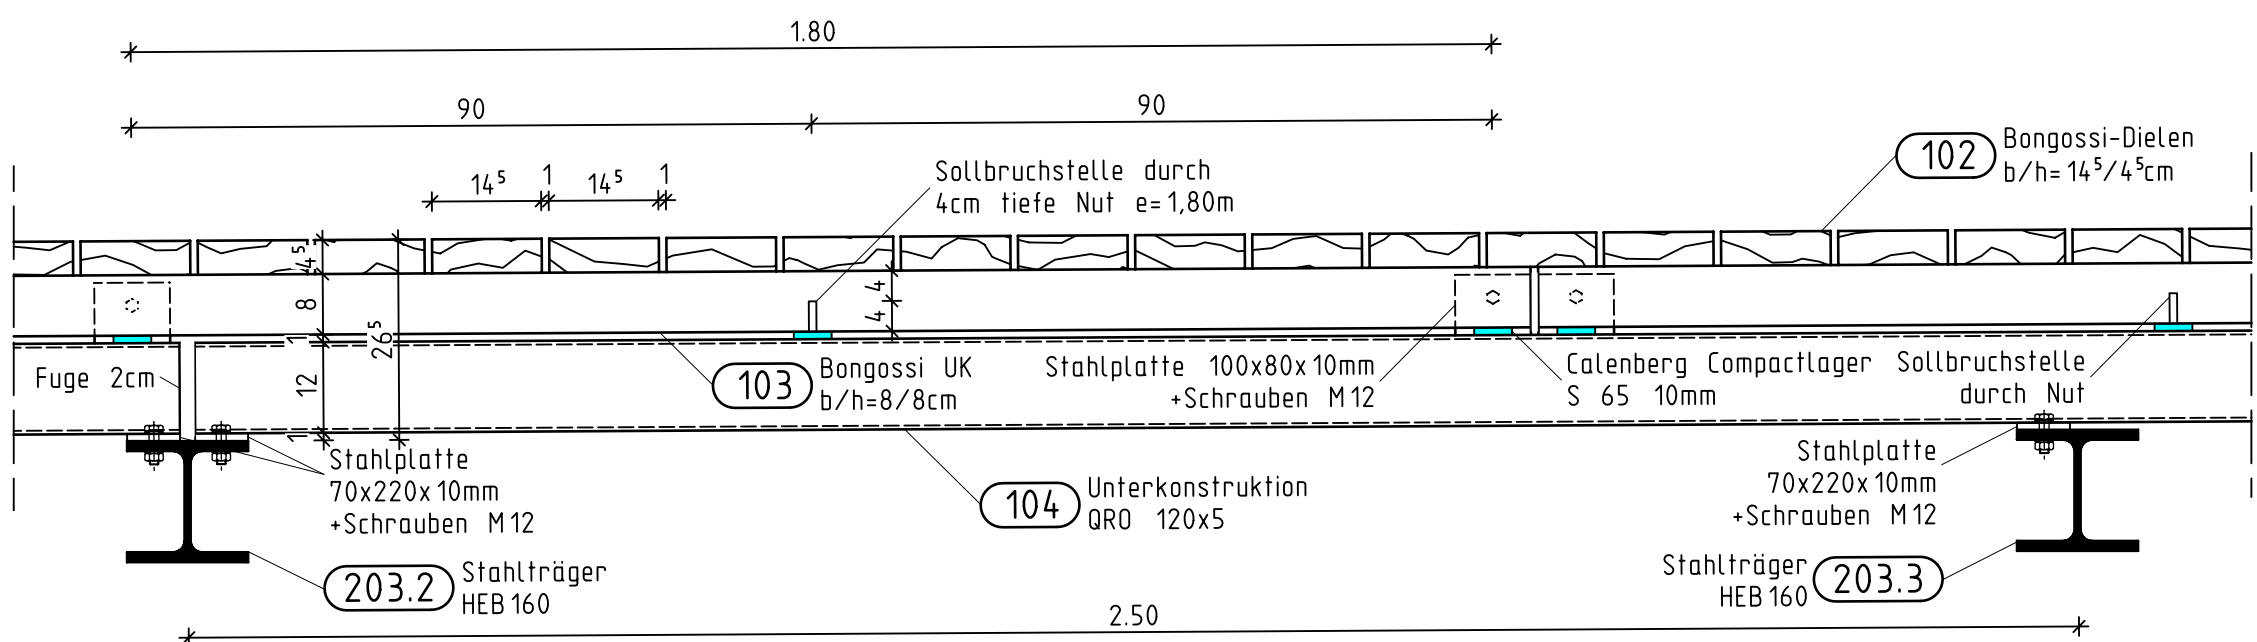


Schnitt Belag Pos.203

M.:1:10

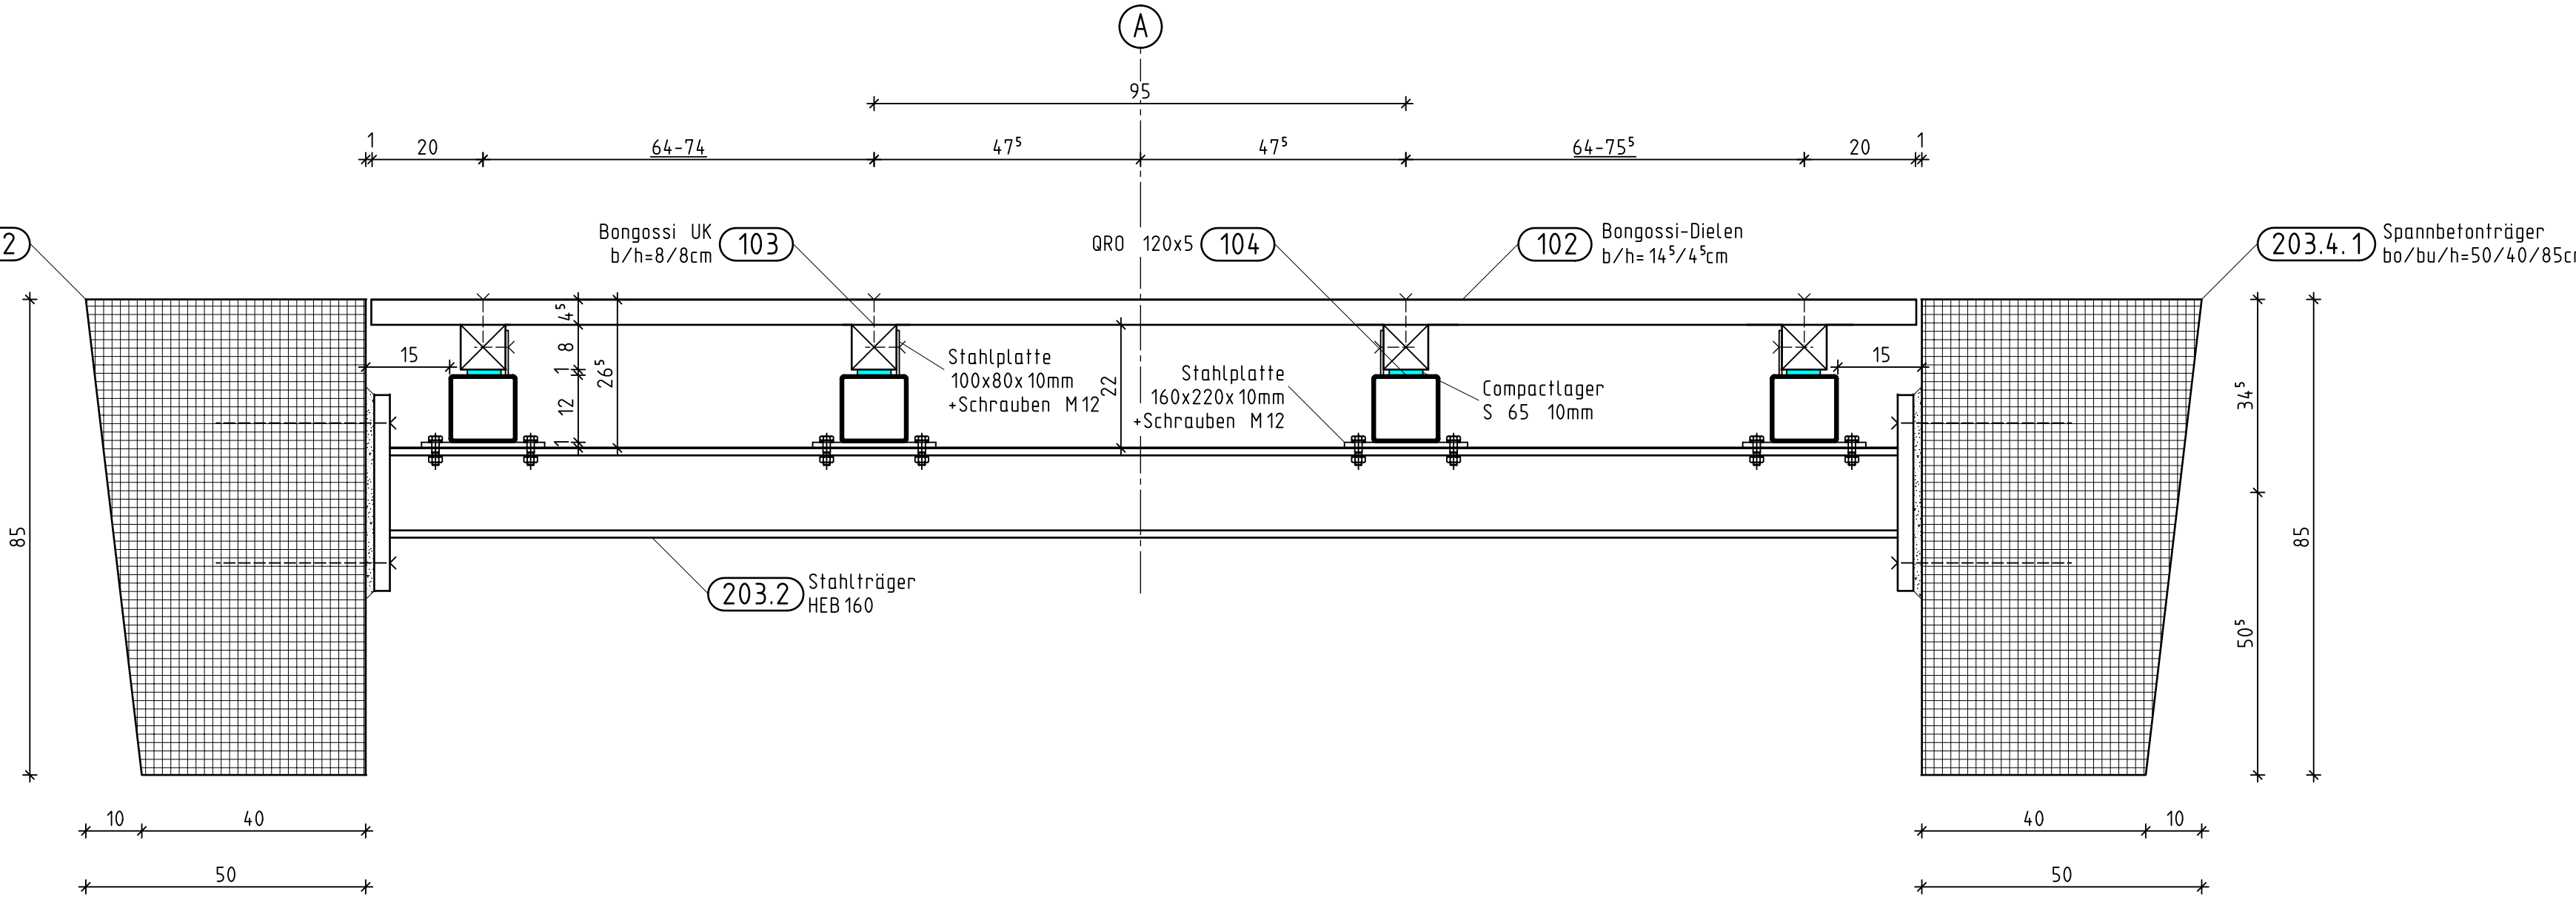


Übersicht

M.:1:750

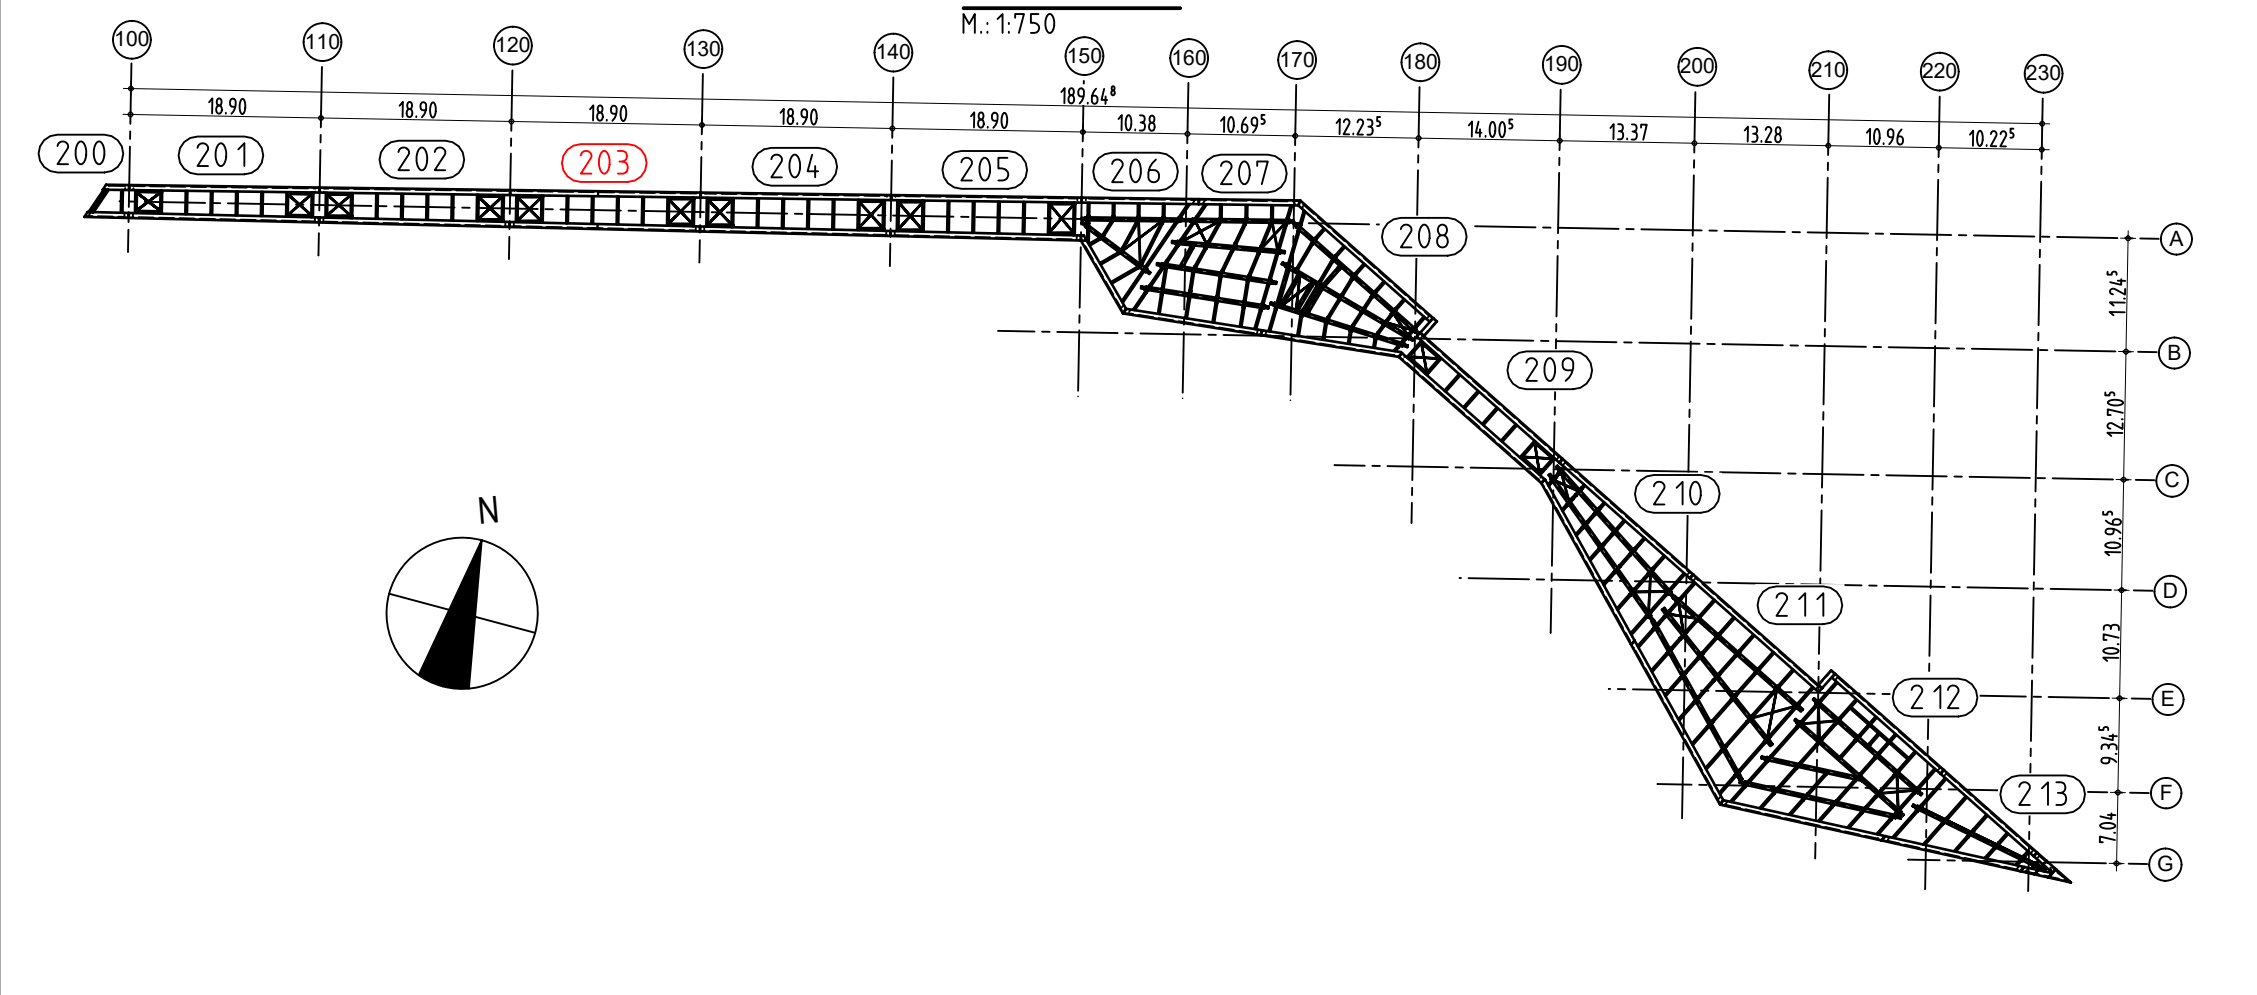


Anschluss Potentialausgleich an Pos.104

M.:1:10

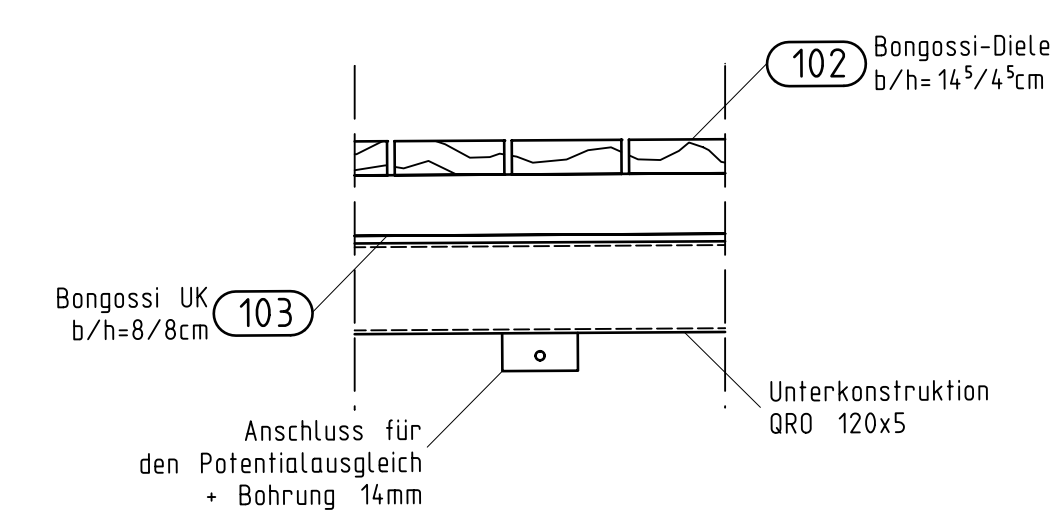

Anschluss Potentialausgleich an Joch


M.:1:10

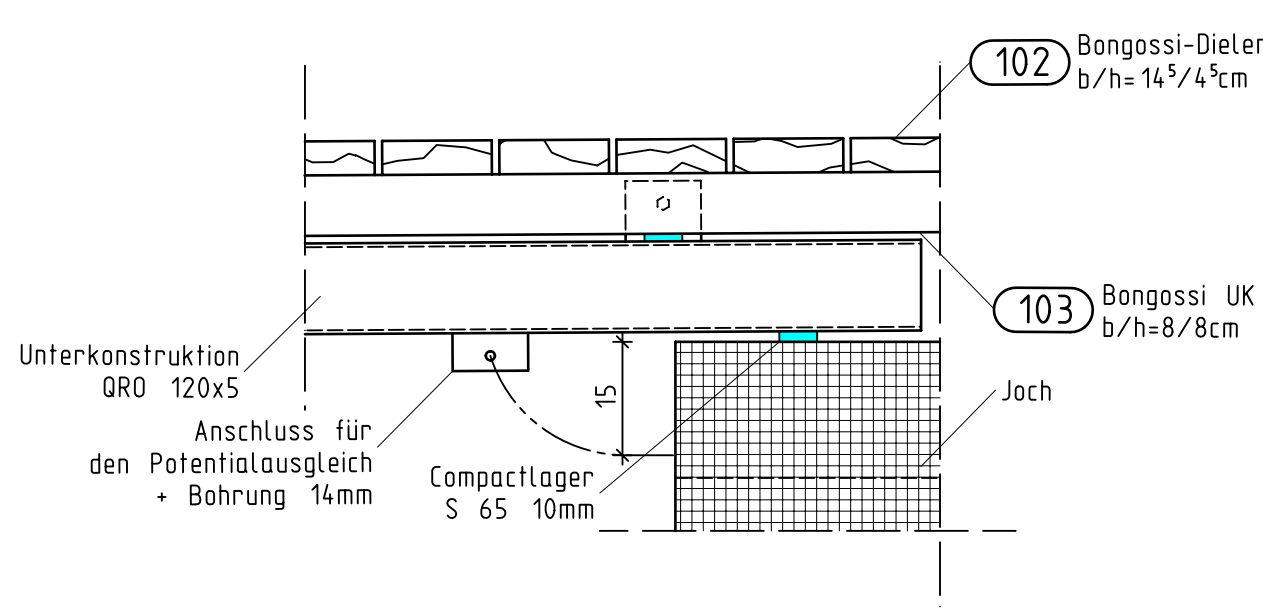

Seebrücke Haffkrug, Gemeinde Scharbeutz

1	2	3	4	5	6	7	8	9	10
Projekt	Leistungsphase	Planzustand	Ebene	Bauteil	PlanTyp	Plan-Nummer	Draht/Verankerung Sub-Plan	Freigegeben	Index
SBH	5	KV	E03	BE	KOP	003	X	FA	0

Freigabe Prüfer:

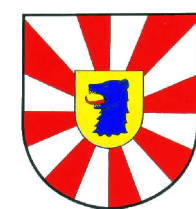

Gemeinde
Scharbeutz

Der Touristenservice Scharbeutz
Am Bürgerhaus 2
23683 Scharbeutz
Tel. 04503 / 7709-230
Fax: 04503 / 7709-99236
http://www.Gemeinde-Scharbeutz.de

18.05.2022 Maßstab: 1/25, 1/10 Bearb: Vi, Fre, Ze Zeich: Sch int. Plan-Nr.: -

LPH 5 Ausführungsplanung
Trägerrost Pos. 203
Belag

Gemeinde Scharbeutz
Seebrücke Haffkrug

Planstand zur Ausschreibung vom 18.05.2022

