


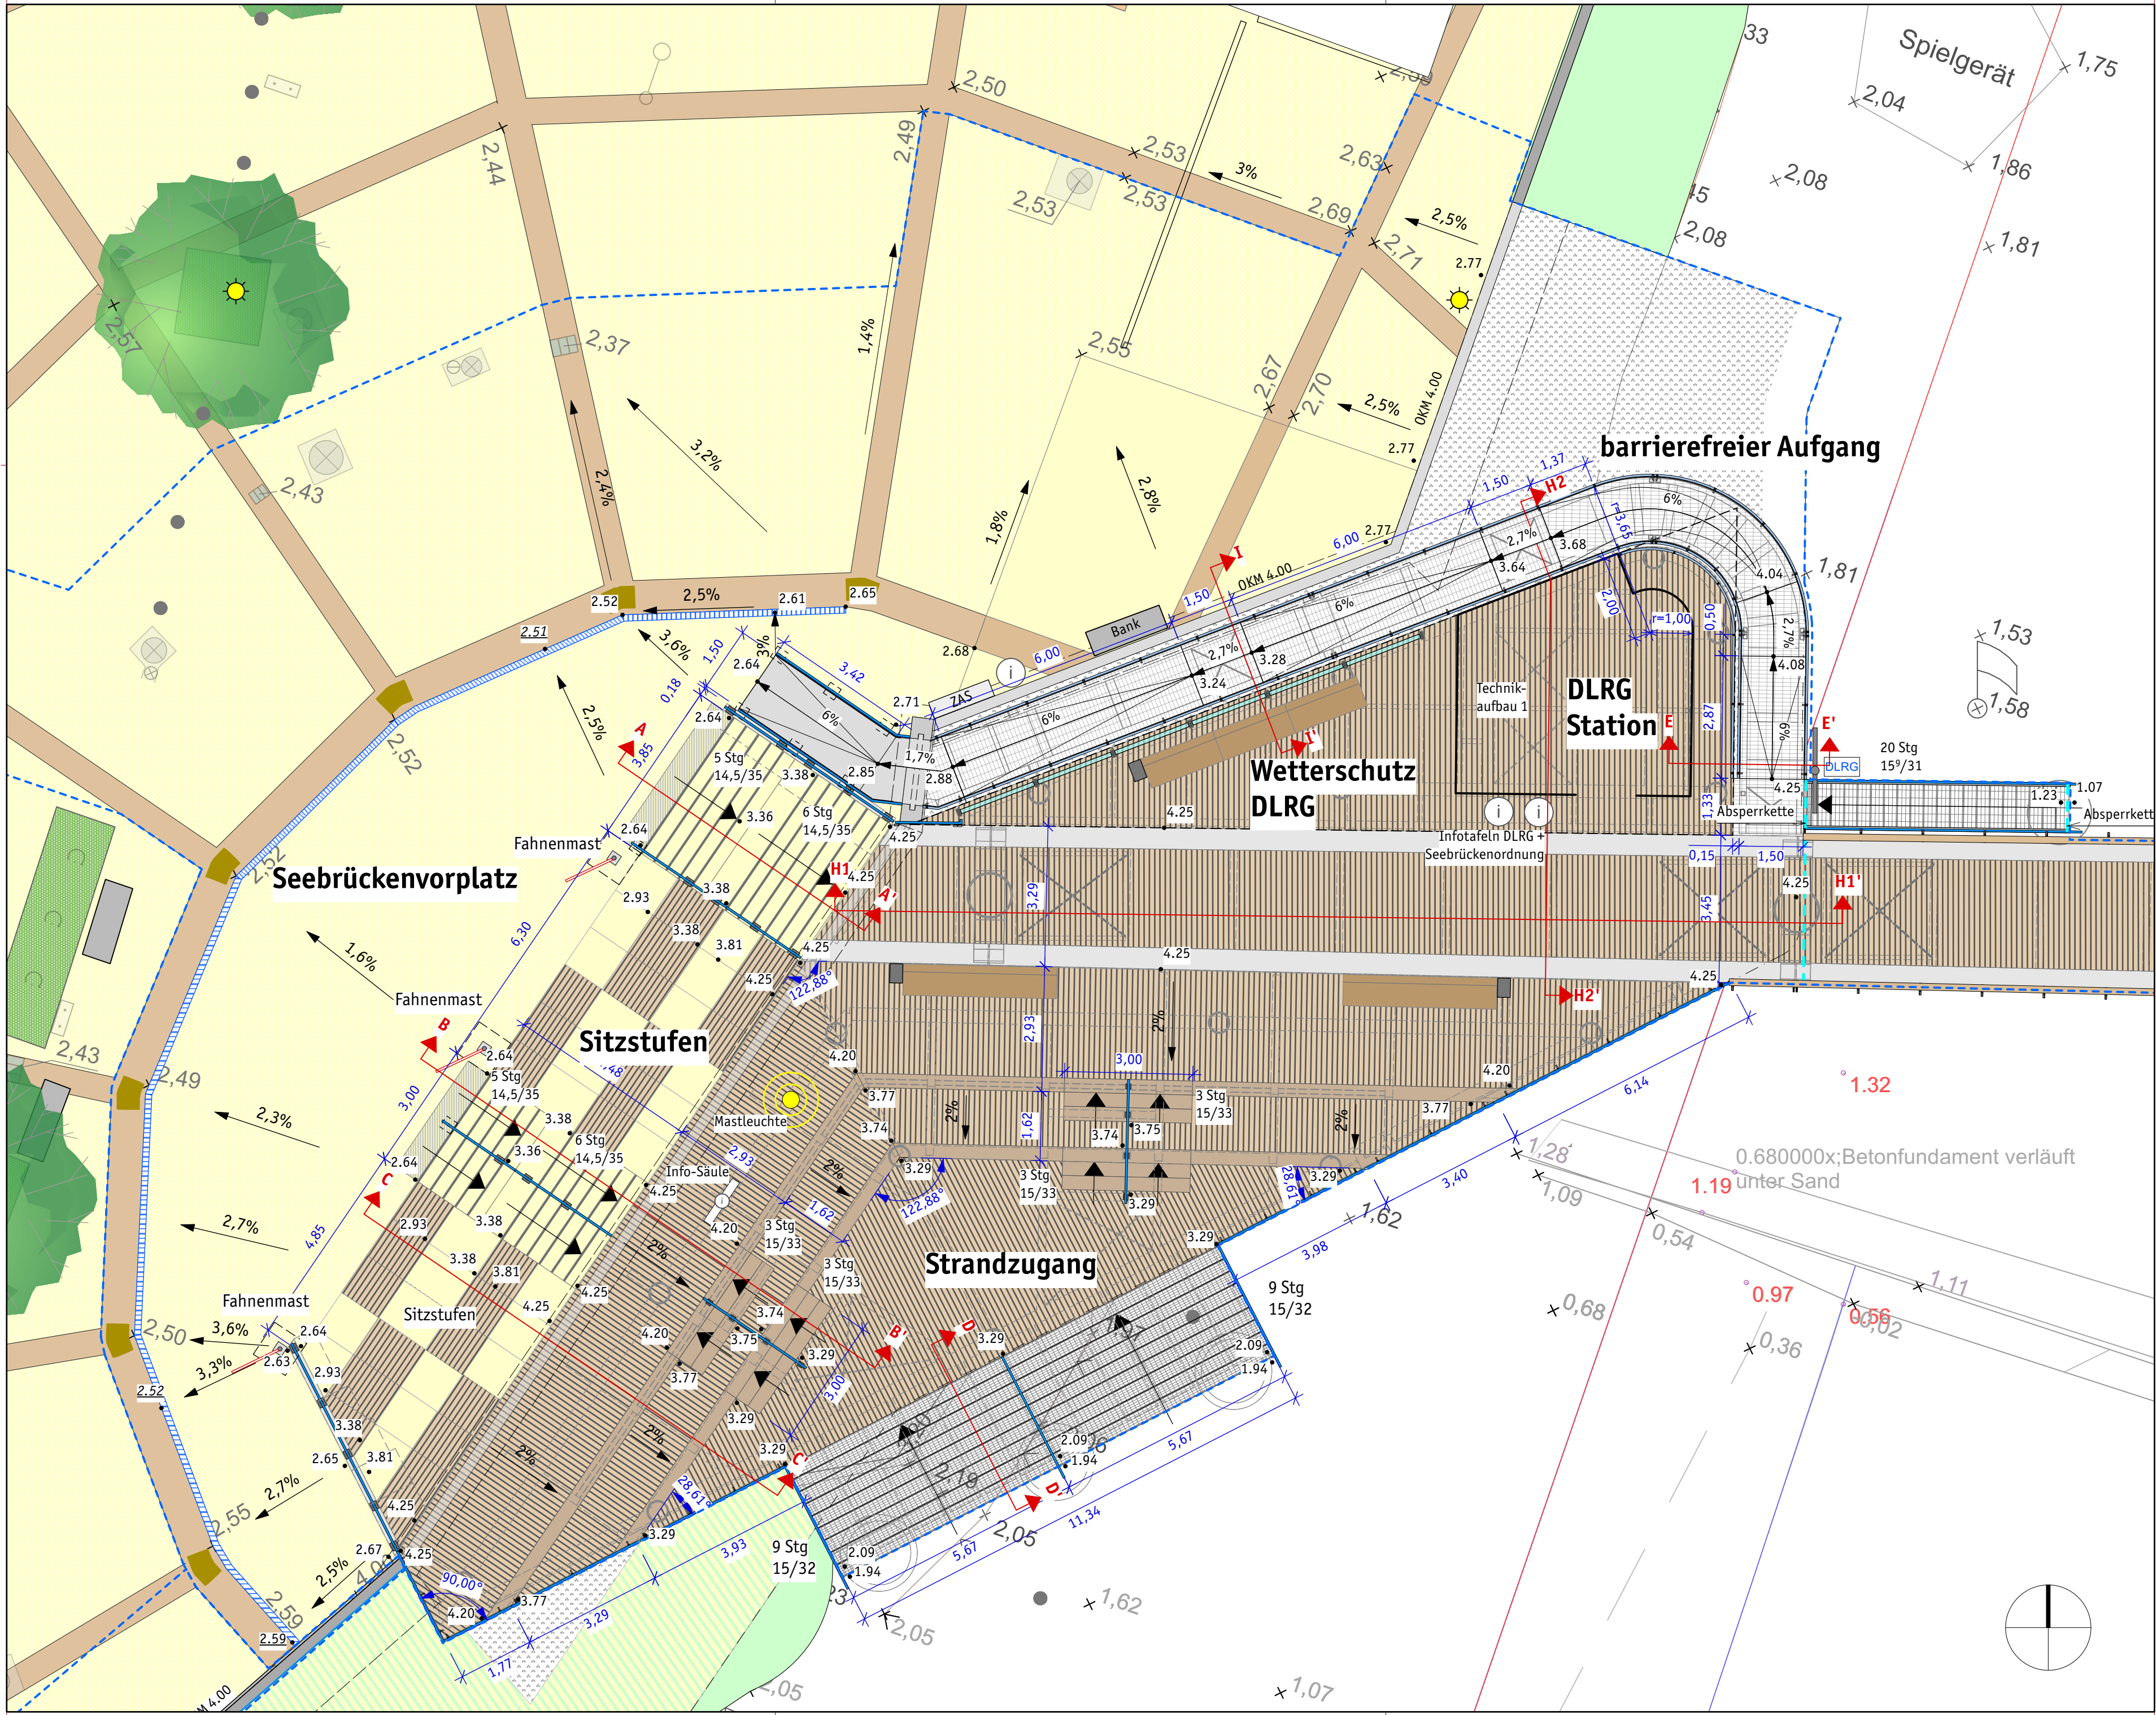

Bearbeitungsgrenze

Schnitt

Abfallbehälter

Bank

Datum	Änderung	Bearb.

Seebrücke Haffkrug, Gemeinde Scharbeutz

1	2	3	4	5	6	7	8	9	10
Projekt	Leistungsphase	Planaufsteller	Ebene	Bauteil	Plantyp	Plan-Nummer	Deckbl./Variante/ Sub-Plan	Freigabevermerk	Index
SBH	5	SWUP	E01	XX	LAP	002	X	FA	0

Freigabe Prüfer: . . .

Gemeinde
Scharbeutz

Der Tourismus-Service Scharbeutz
Am Bürgerhaus 2
23683 Scharbeutz
Tel: 04503 / 7709-236
Fax: 04503 / 7709-99236
http://www.Gemeinde-Scharbeutz.de

18.05.2022 Maßstab: 1:100 Bearb: ba/CO Zeich: ba int. Plan-Nr.: 5.002

LP 05 Ausführungsplanung
Lageplan Vorplatz, Sitzstufen, Strandzugang, DLRG,
Rampe

Gemeinde Scharbeutz
Seebrücke Haffkrug

Planstand zur Ausschreibung vom 18.05.2022