


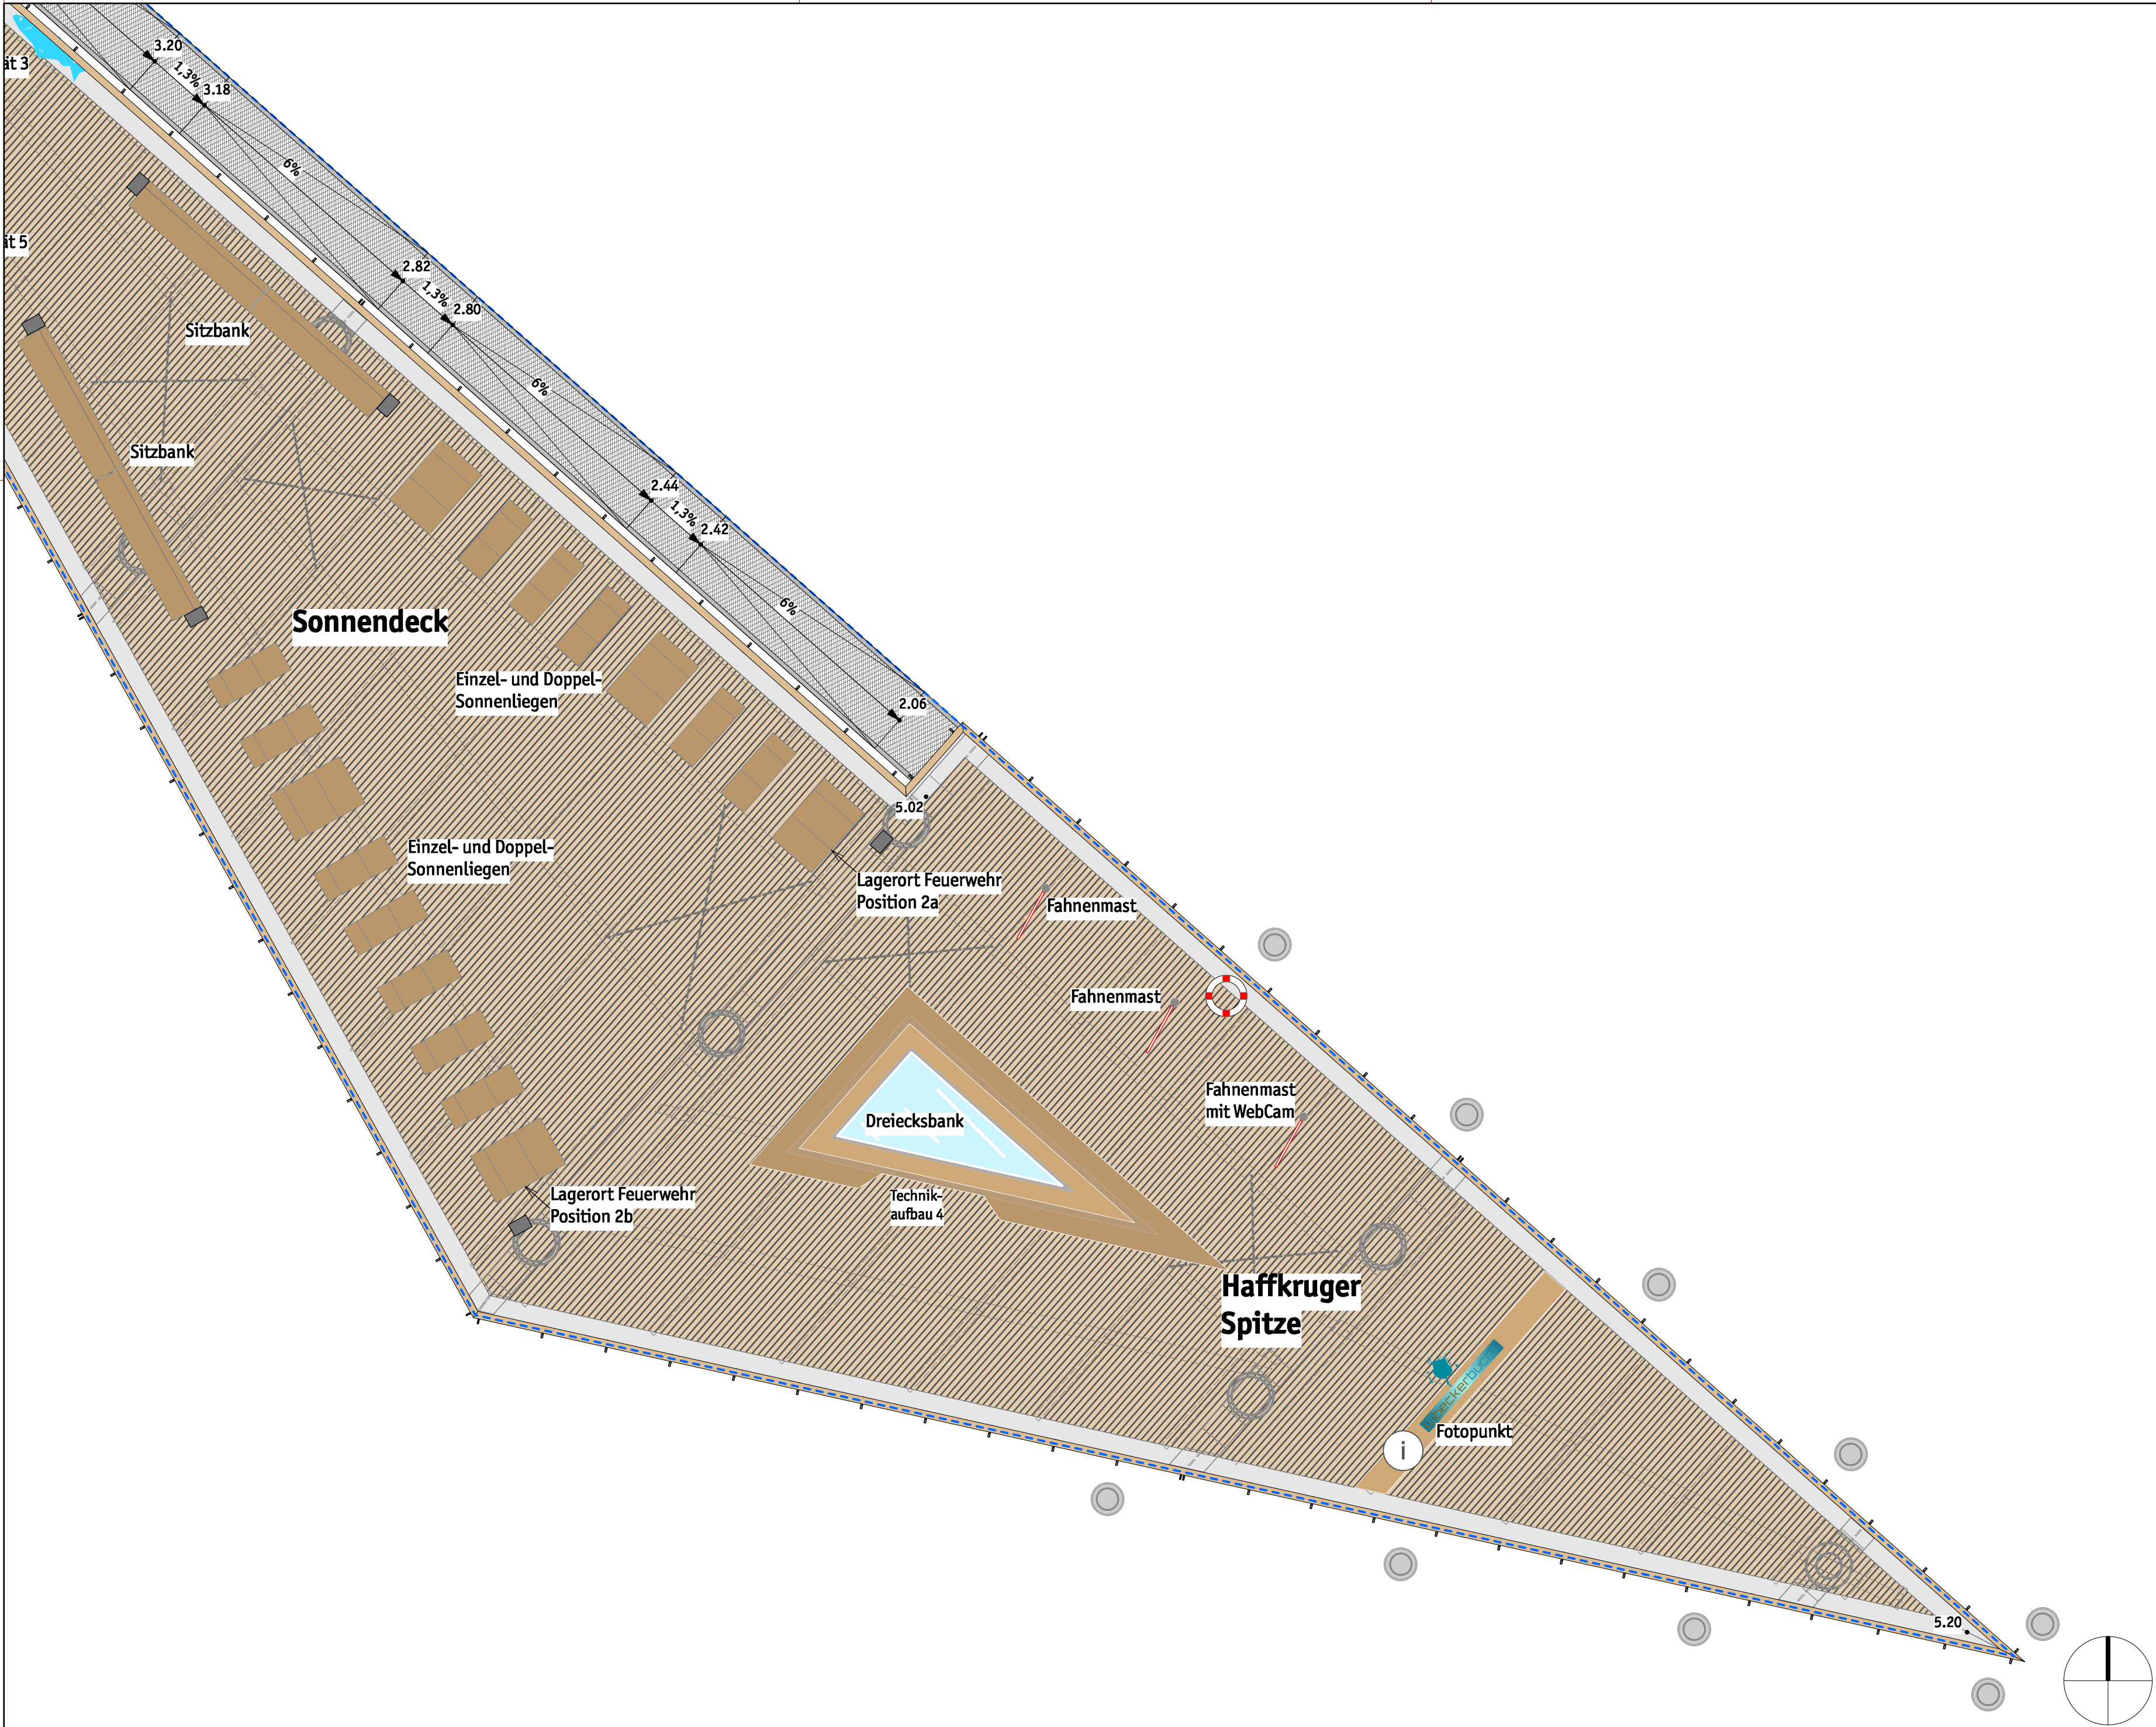

Bearbeitungsgrenze

Schnitt

Rettungsring

Abfallbehälter

Datum	Änderung	Bearb.

Seebrücke Haffkrug, Gemeinde Scharbeutz

1	2	3	4	5	6	7	8	9	10
Projekt	Leistungsphase	Planaufsteller	Ebene	Bauteil	Plantyp	Plan-Nummer	Deckel-/Variante/ Sub-Plan	Freigabevermerk	Index
SBH	5	SWUP	E03	XX	LAP	005	X	FA	0

Freigabe Prüfer: . . .



Gemeinde
Scharbeutz

Der Tourismus-Service Scharbeutz
Am Bürgerhaus 2
23883 Scharbeutz
Tel: 04503 / 7709-236
Fax: 04503 / 7709-99236
<http://www.Gemeinde-Scharbeutz.de>

18.05.2022 Maßstab: 1:100 Bearb: ba/CO Zeich: ba int. Plan-Nr.: 5.005

LP 05 Ausführungsplanung Lageplan Sonnendeck, Haffkruger Spitze

Gemeinde Scharbeutz
Seebrücke Haffkrug

Planstand zur Ausschreibung vom 18.05.2022

