



Sonderecken Seebrücken-Geländer

Ansicht von außen (M 1:20)

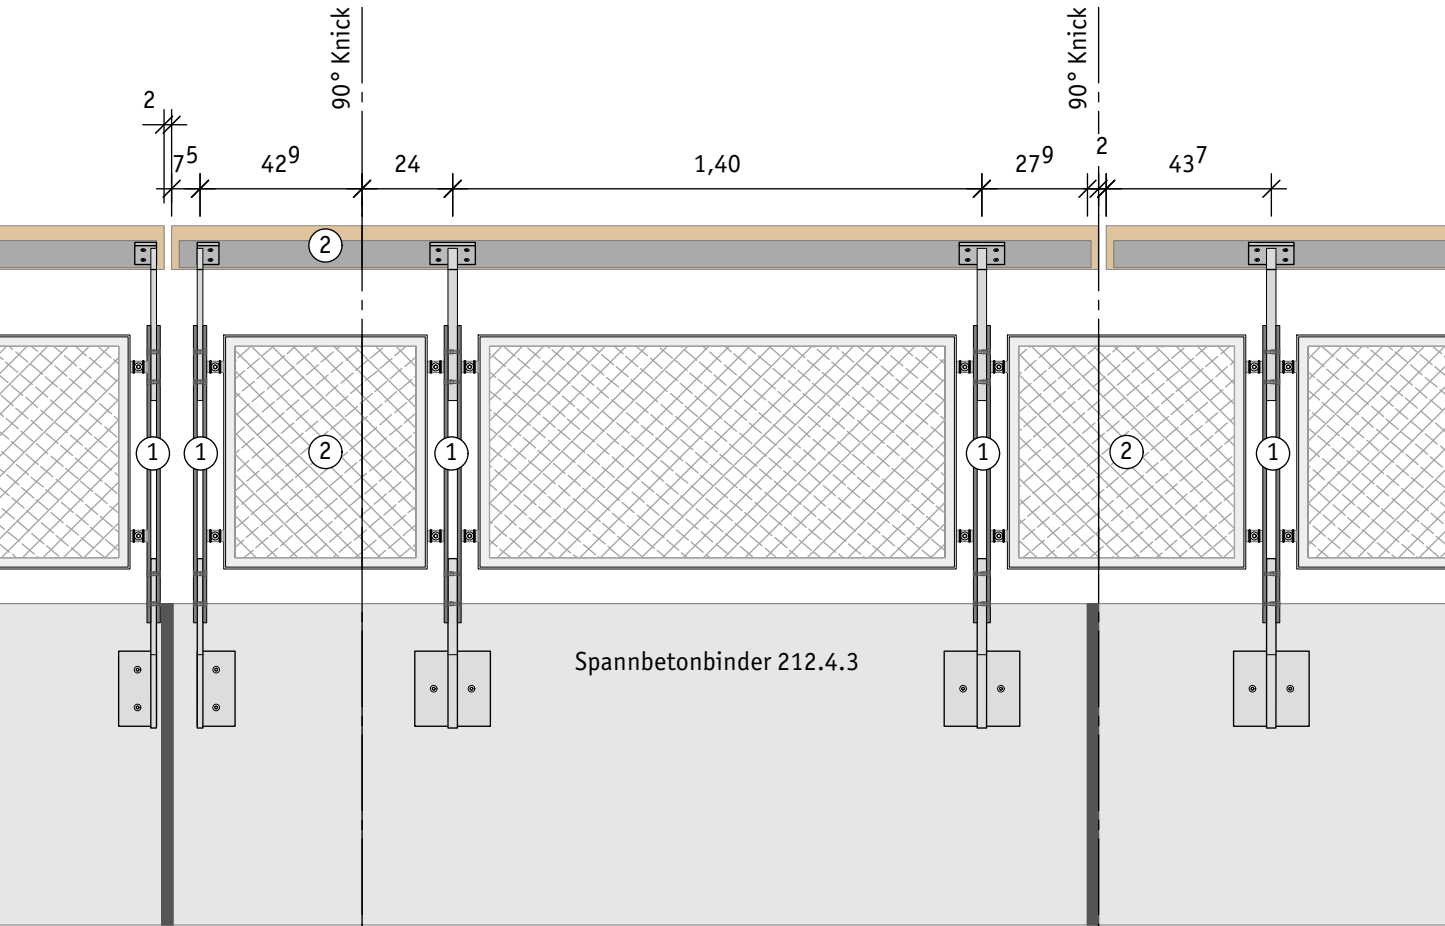


- ① Geländerpfosten mit Handlaufkonsole, Schwert und Ankerplatte gem. Regeldetail 5.004 und Detail 5.020;
② Handlauf und Geländerfüllung ebenfalls gem. Regeldetail 5.004, aber Sonderform für 90°-Winkel.

Ausschnitt Lageplan (M 1:20)

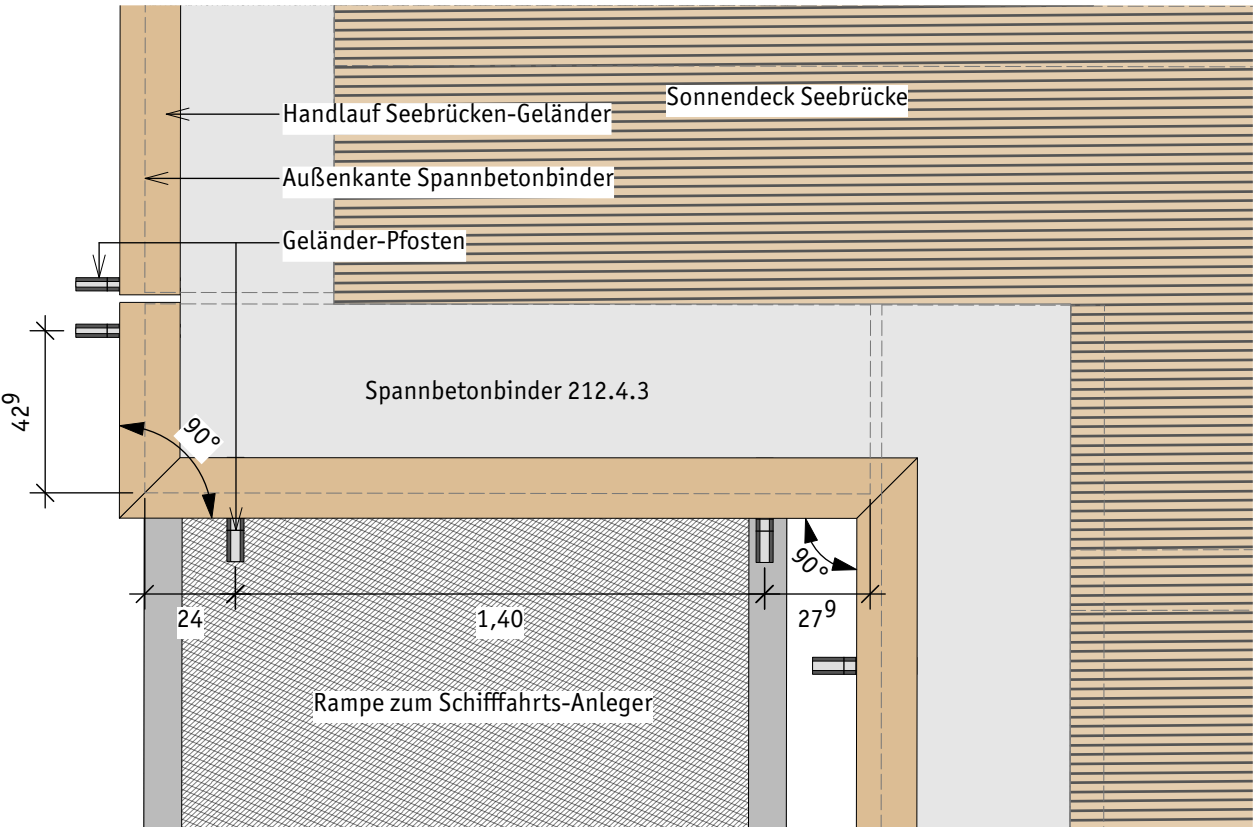


Übergangsbereiche zwischen unterschiedlichen Geländertypen

Ansicht Übergangsbereiche an der Treppe zum Sportbootanleger (M1:20)

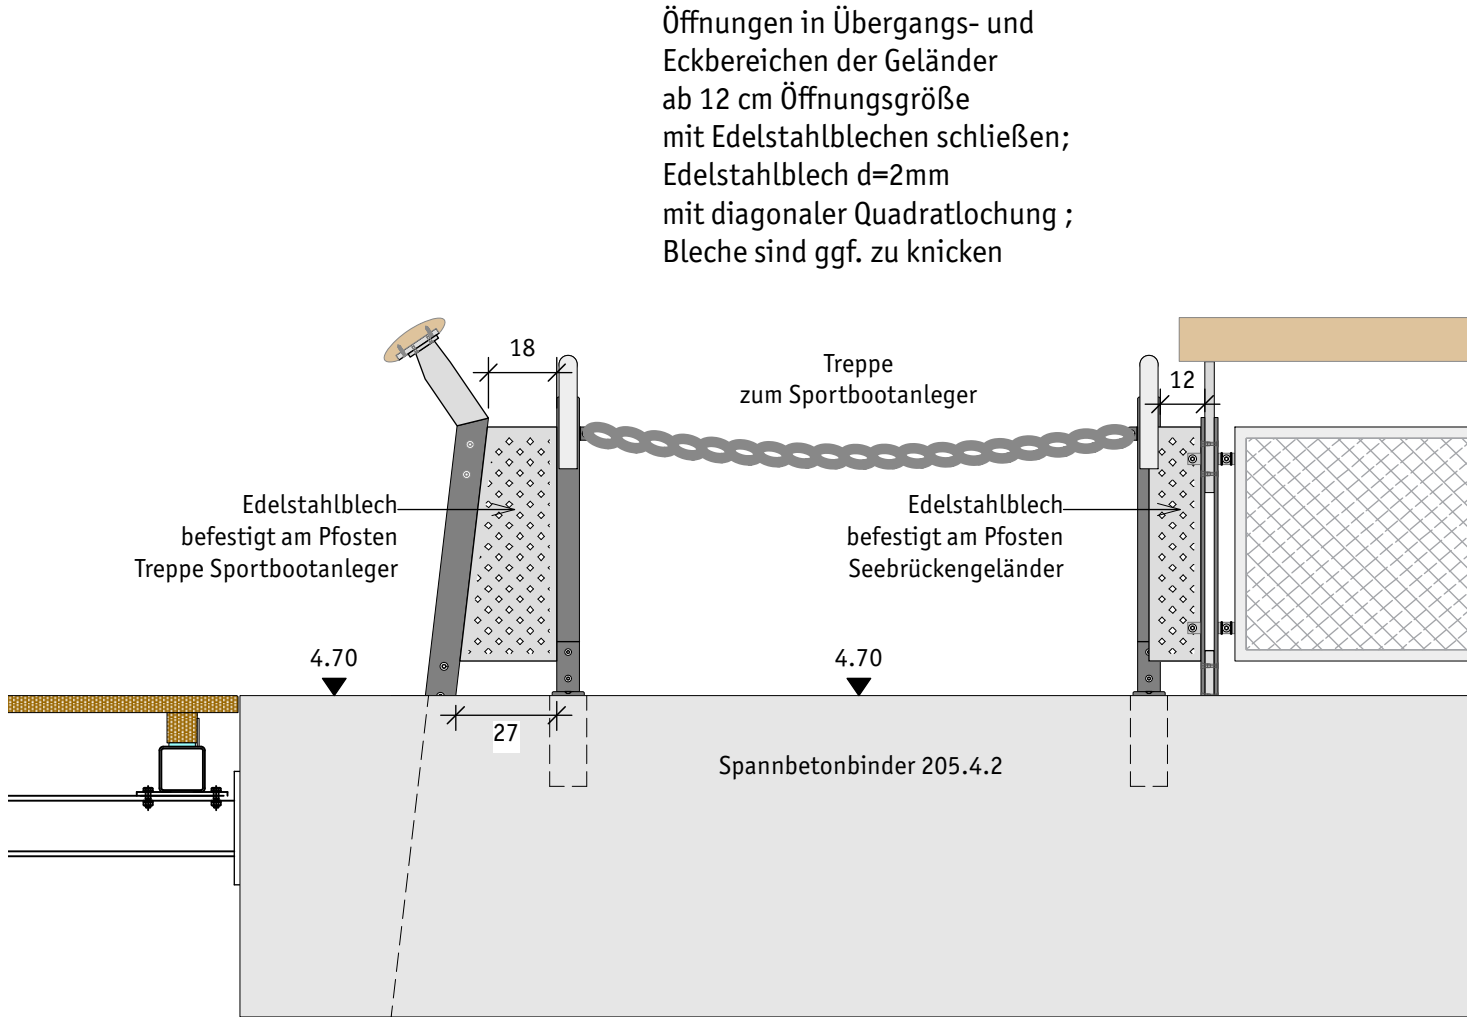


Aufsicht Übergangsbereiche an der Treppe zum Sportbootanleger (M1:20)

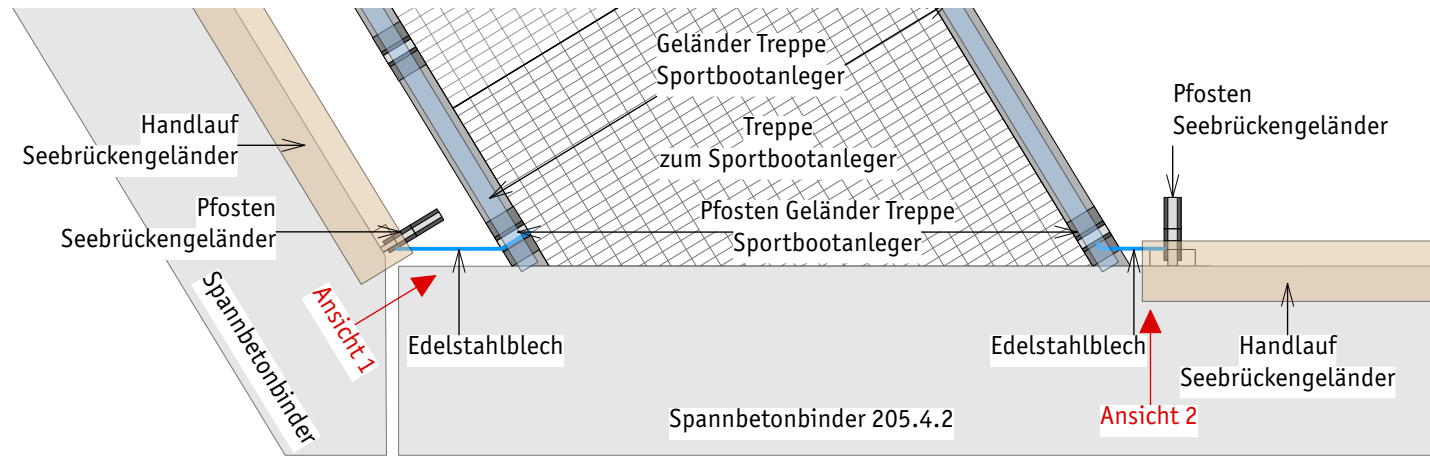


Ansicht 1 (M1:10)

Edelstahlblech (geknickt)
im Doppel-Geländerpfosten
Treppen-Geländer befestigt

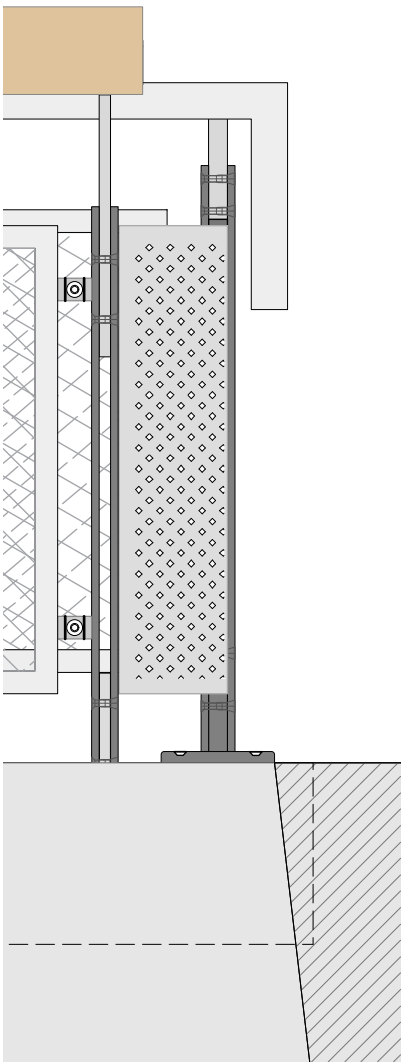

Ansicht 2 (M1:10)

Edelstahlblech an
mit zwei Laschen seitlich an Pfosten
Seebrücken-Geländer angeschraubt

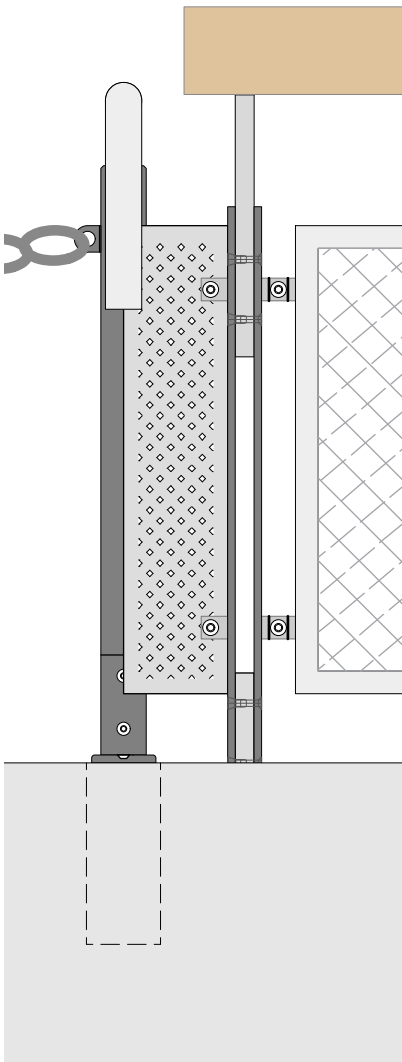


Übersicht Übergangsbereiche siehe auch SBH-5-SWUP-E00-XX-LAP-012.

Seebrücke Haffkrug, Gemeinde Scharbeutz

1	2	3	4	5	6	7	8	9	10
Projekt	Leistungsphase	Planaufsteller	Ebene	Bauteil	Plantyp	Plan-Nummer	Deckbl./Variante/ Sub-Plan	Freigabevermerk	Index
SBH	5	SWUP	E03	GE	DET	021	X	FB	0

Freigabe Prüfer: . . .

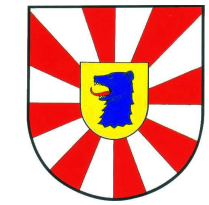

Gemeinde
Scharbeutz

Der Tourismus-Service Scharbeutz
Am Bürgerhaus 2
23683 Scharbeutz
Tel: 04503 / 7709-236
Fax: 04503 / 7709-99236
<http://www.Gemeinde-Scharbeutz.de>

18.05.2022 Maßstab: 1:20/10 Bearb: ba/CO Zeich: ba int. Plan-Nr.: 5.321

**LP 05 Ausführungsplanung
Sonderecken und Übergangsbereiche zwischen
Geländern/Handläufen**

**Gemeinde Scharbeutz
Seebrücke Haffkrug**

Planungsgemeinschaft Seebrücke Haffkrug

Planverfasser: SWUP

Objektplanung / Tragwerksplanung:

KOSSIN+VISMANN
BAUINGENIEURE

Kossin+Vismann Beratende Ingenieure Part mbB
Geschäftsführer: Prof. Dr.-Ing. U. Vismann, Dipl.-Ing. M.BP. A. Freckmann
Alte Münsterstraße 1 T: 02541 84858-0 mail@kv-statik.de
D-48653 Coesfeld F: 02541 84858-22 www.kv-statik.de

Objektplanung / Landschaftsarchitektur:



ThelenGruppe
SWUP
Landschaft | Stadt |
Kommunikation

SWUP GmbH
Harksheider Weg 115 C | 25451 Quickborn
Fon +49 4106 766 88 80 | Fax +49 4106 766 88 81
kontakt@swup.de | swup.de

örtliche Bauüberwachung:

Beratung • Planung • Bauleitung

Roekstraße 3 Telefon (0451) 585945 - 0
23568 Lübeck Telefax (0451) 585945 - 11
E-Mail: luebeck@pbh.org Internet: www.pbh.org

