Auswechselung der Sparren

Übergang zum Wintergarten

M = 1:25

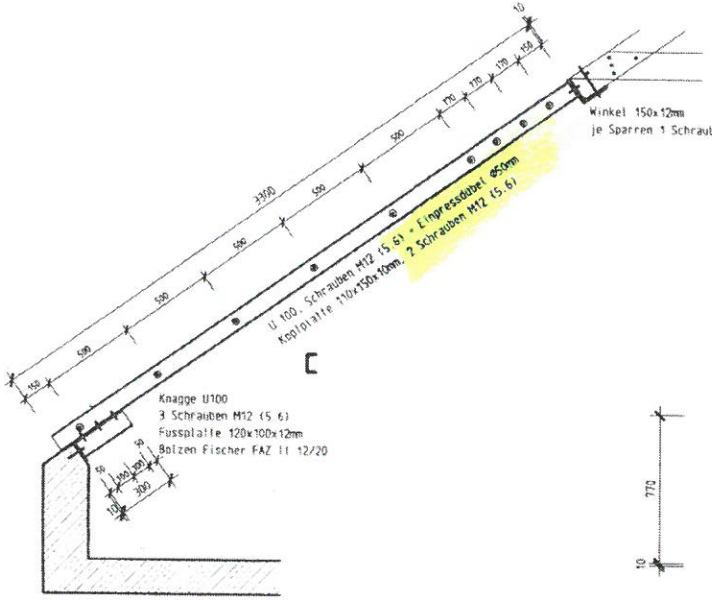

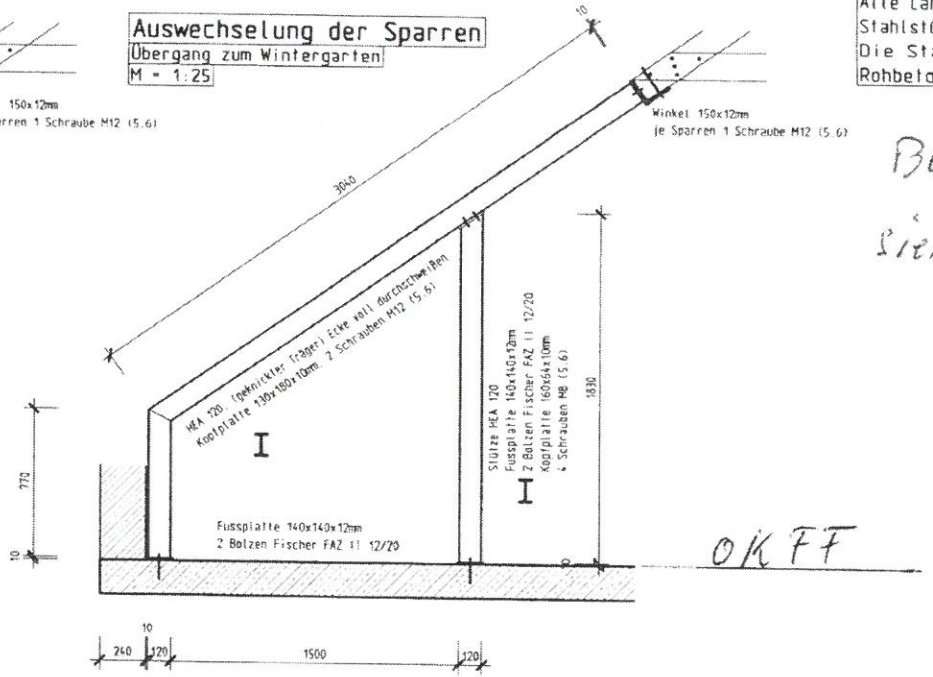

Alle Längen für die Stahlträger und Stahlstützen sind vor Ort zu nehmen. Die Stahlstützen sind auf dem Rohbeton der Decke aufzustellen.

Blatt 1 a. siehe Blatt 6

OK FF

Grundriss der Auswechselung

M = 1:50

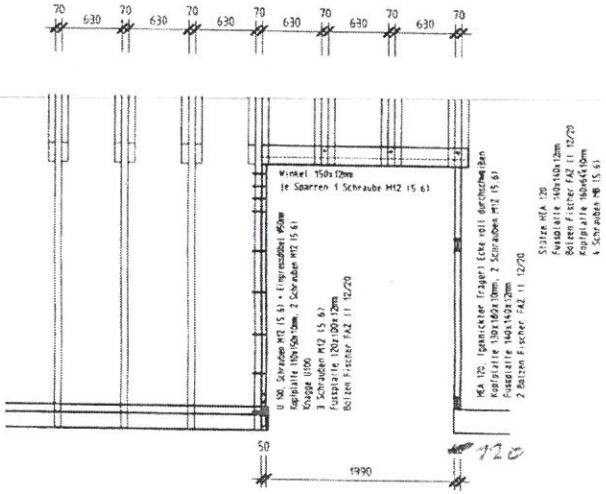

Stütze unter Kehlsparren

M = 1:25

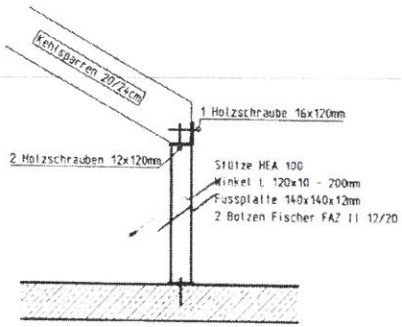

LEGENDE

Betonfestigkeits- und Expositionsklassen, Betondeckung nach Bauteil:

Beton	: Decke	- C20/25 - XC 1 / ... - c_nom=25mm	
	: Balken	- C20/25 - XC 1 / ... - c_nom=25mm	
	: Stützen	- C20/25 - XC 1 / ... - c_nom=25mm	
Betonstahl	: BSt 500S	- letzte Form-Nr.	6
	: BSt 500M	- letzte Form-Nr.	6

Beton C 10/15 (unbewehrt)
Beton C 20/25 (bewehrt) BSt 500 StB) / HEA)
StB-Fertigteile (z.B. FS)

Mauerwerk : MS- 1,4 / SFK 12 - MM IIa - Dalatel
Mauerwerk : MS- 1,4 / SFK 12 - MM IIa - Dalatel
Holz : MH, C24 (S10 MH III - BSH, GL24h (BS11, BSH III)

Alle Maße sind vor der Ausführung verantwortlich zu prüfen !

Statische Prüfung berücksichtigt

Prüfungsnr.	Datum	Übernommen am
1	-.-.19	-.-.19

Dieser Plan darf ohne Prüfung durch den Prüfingenieur für Baustatik zur Ausführung verwandt werden !
Dieser Plan ist nur in Verbindung mit den Ausführungsplänen des Architekten und der Fachplaner gültig !
Prüfbereich Angaben aus den Wärmeschutznachweis sind bei der Ausführung zu berücksichtigen !

wilfried
Ing.- Büro für Bauphysik, Baustatik - Bauphysik und Bauberatung, Sachv. und Ingenieurbau
bj BROX & JANNING
Beratende Ingenieure VBI-Bau NW
44249 Dülmen
Hörsteweg 79
Tel. 02594 / 9999-0
Fax 9999-9

Bauvorhaben: Errichtung eines Wintergartens
Pfarrer Nigge Str. 9, 44534 Lünen

Bauherr: Maximilian Janning
Pfarrer Nigge Str. 9, 44534 Lünen

Bauteil: Konstruktionsplan
Abfangung im Kehlbalkendach

Maßstab 1:25 | Auftrags-Nr. 18-2289 | Plan-Nr. S, -, 0, 2, -

Stk. 27 Wichel Einpressdübel Ø 50mm

BV. Janning 49838

E-Mail: bj@brox-janning.de
Internet: http://www.brox-janning.de

413 x 290
isb cad-