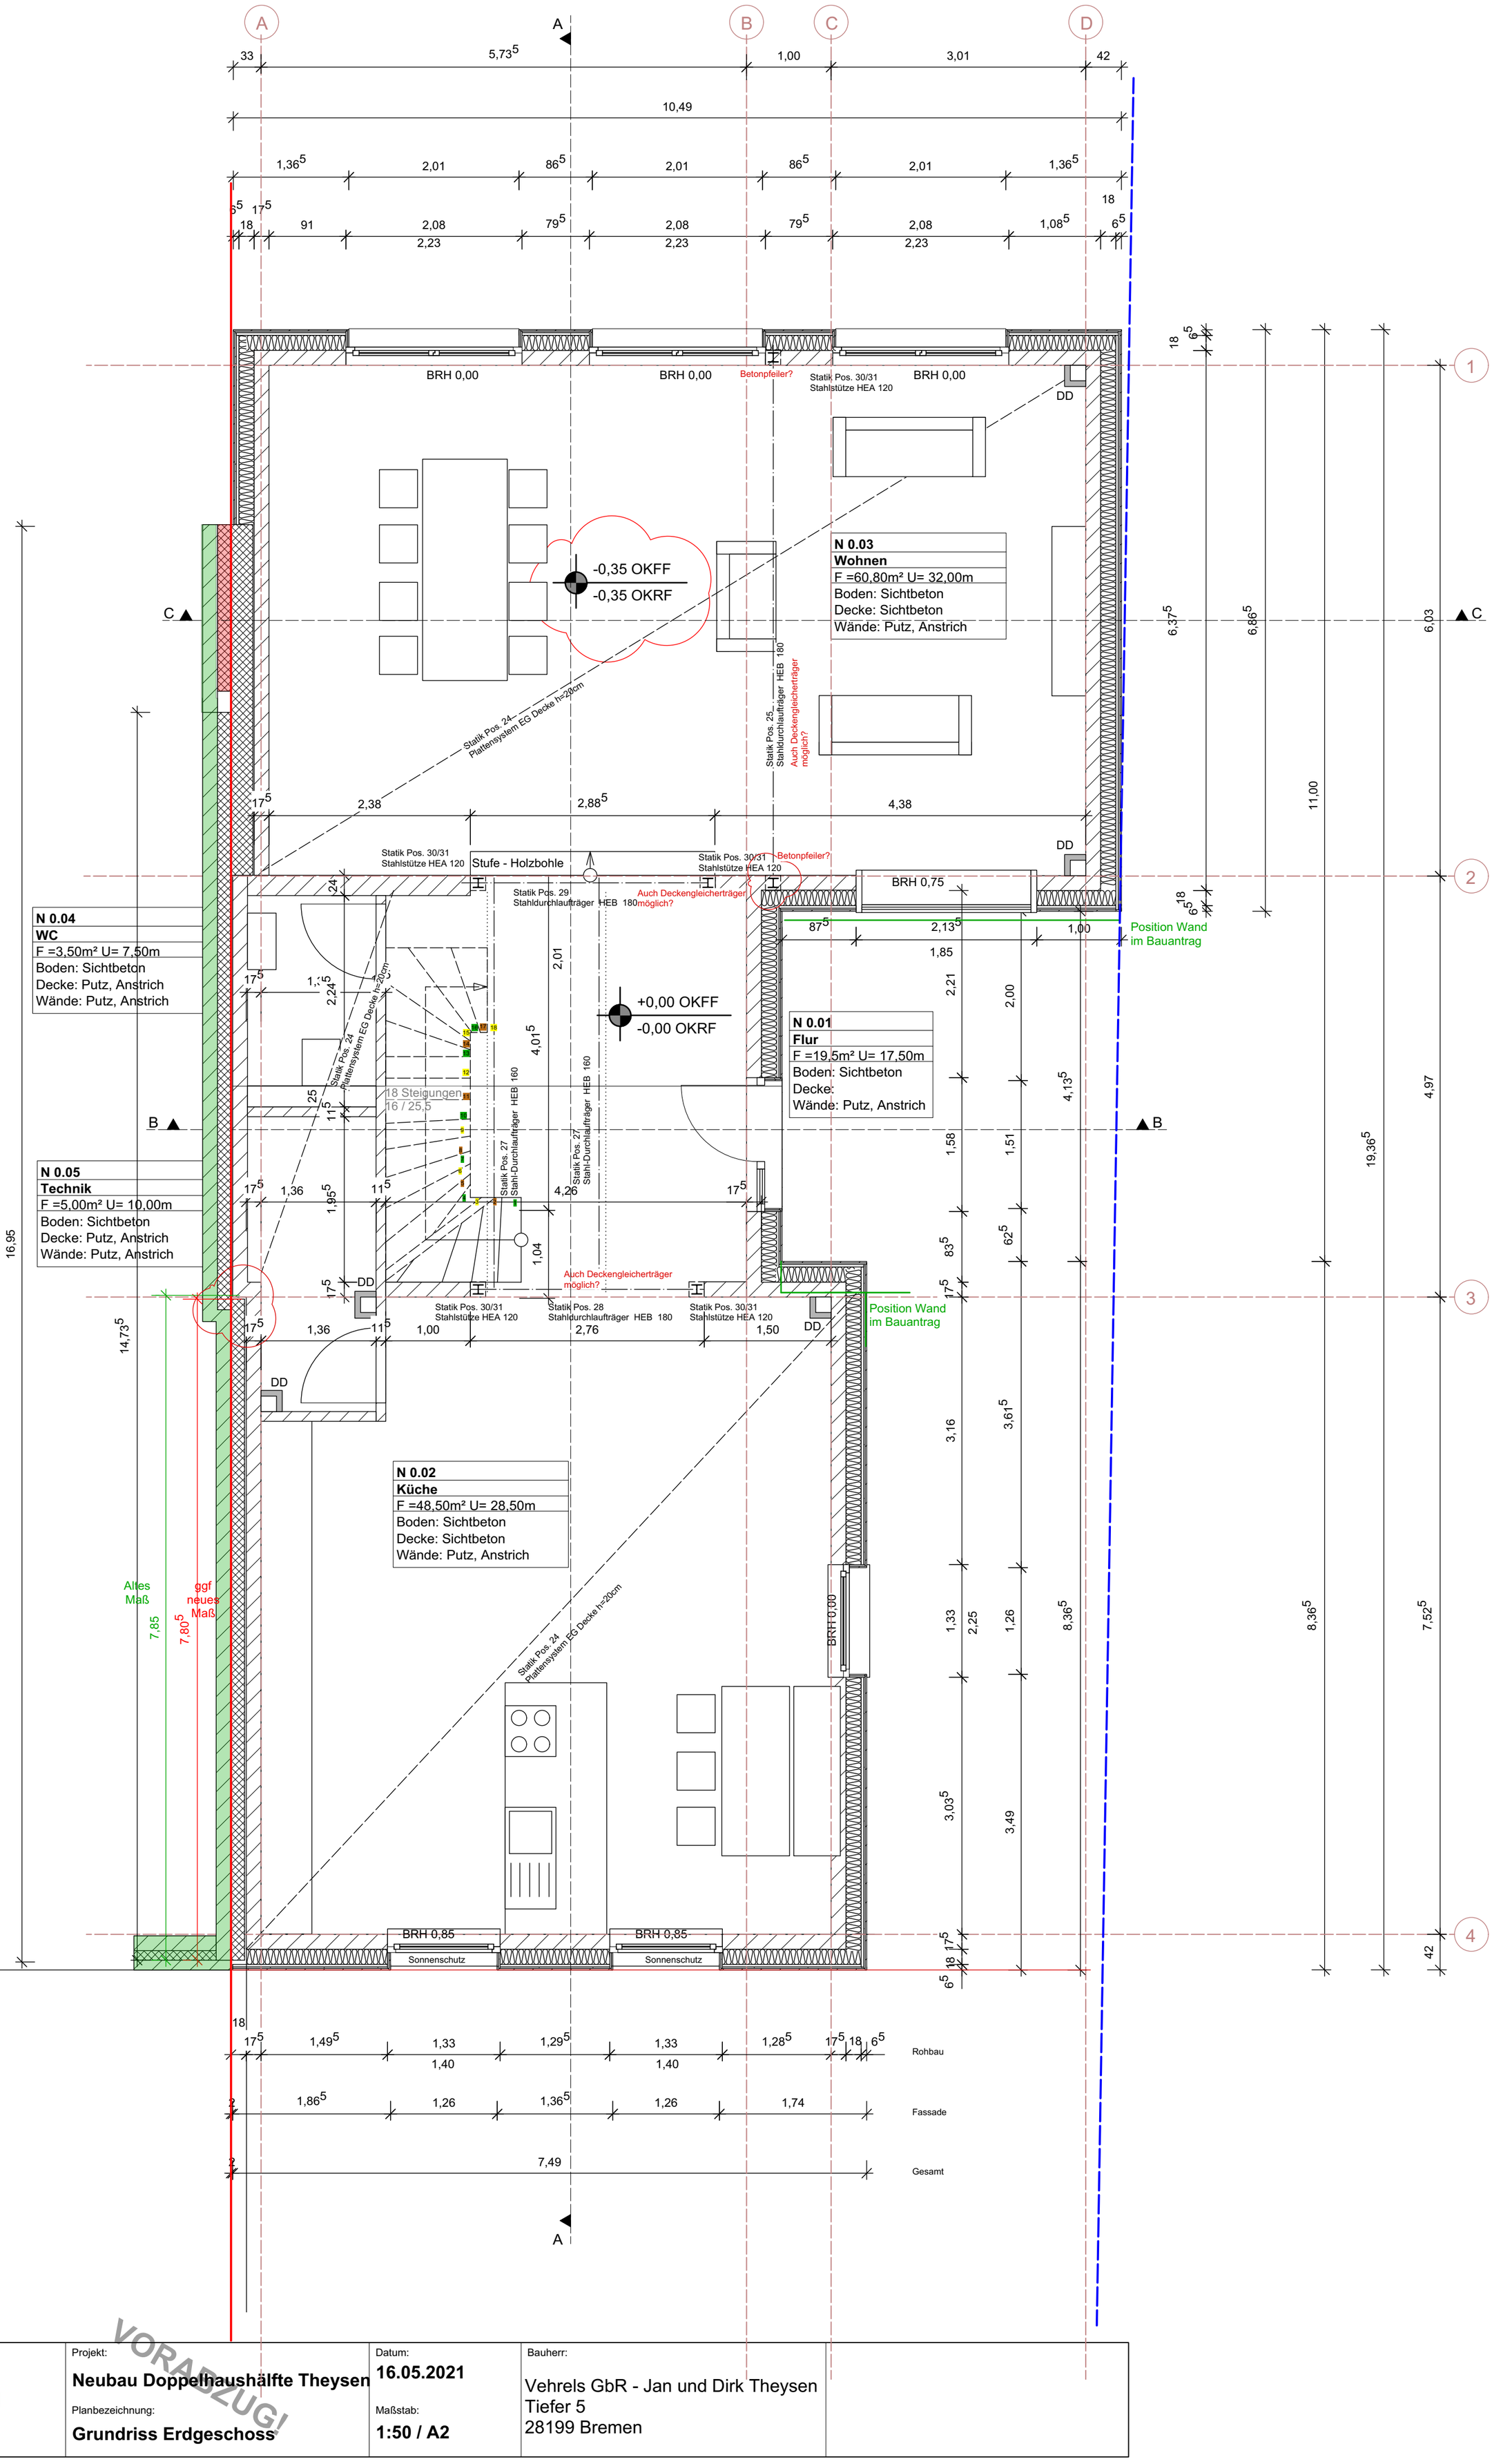

Plannummer:	Projekt:	Datum:	Bauherr:	
01	**Neubau Doppelhaushälfte Theysen** Planbezeichnung: **Grundriss Erdgeschoss**	**16.05.2021** Maßstab: **1:50 / A2**	Vehrels GbR - Jan und Dirk Theysen Tiefer 5 28199 Bremen	

VORABZUG!