


Kom.:26960-10 BV Schmeing, Grafental  
Bestellung Glasbrüstungen

System SKYFORCE  
Farbe Schiefergrau RAL 7015 Matt


Maßangabe, Bohrlöcher in den Glashalterungen  
Bohrungen werden von uns durchgeführt.

Kantenschutz Natur  
Glasstärke: 12,76mm

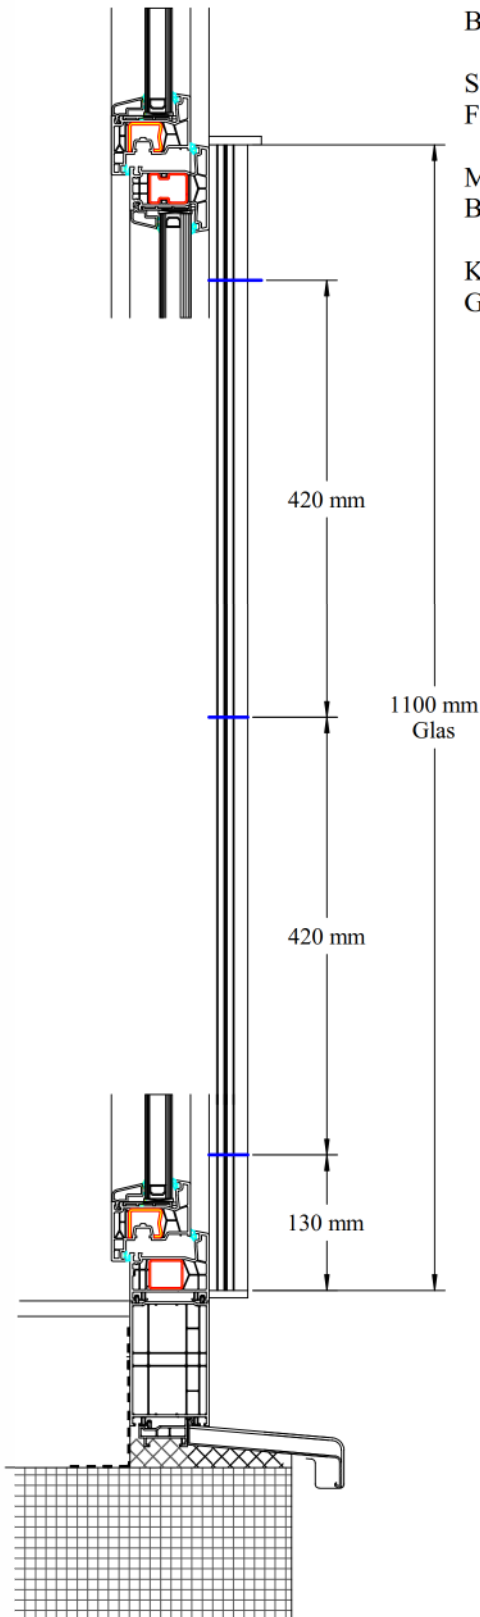

Pos.10401;10406;10408  
Stck.: 3 X  
Glas:  
989mm / 1100mm

2 X VSG aus ESG  
Untere Kante geschliffen

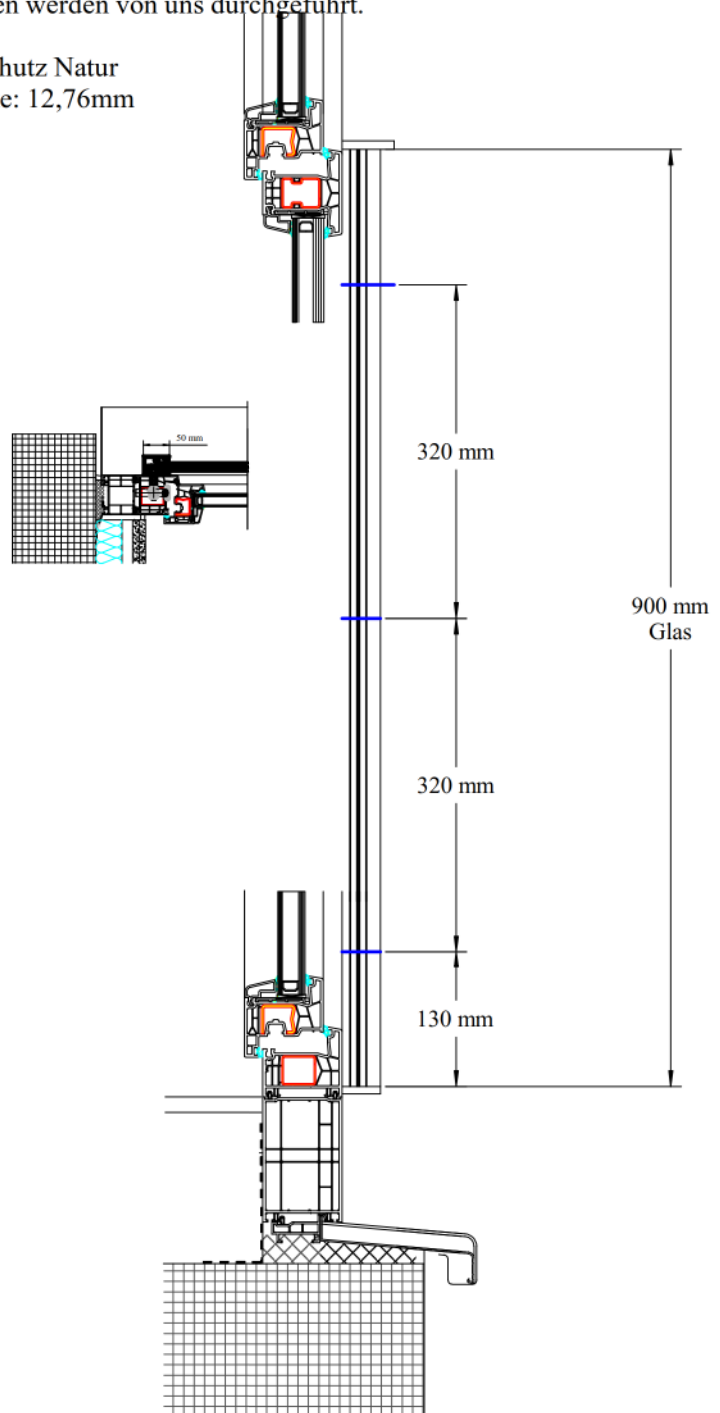

Pos.10103;10104;10109;10201;10206;10303  
Stck.: 6 X  
Glas:  
989mm / 900mm

|   |  |                           |  |
|---|--|---------------------------|--|
|  <b>Fenster - Türen - Wintergärten</b><br>Josef Baumeister GmbH<br>Siemensstraße 12<br>48325 Borken |  |                           |  |
| Tel. 02861/9090-0   |  | www.baumeister-borken.de  |  |
| Fax 02861/9090-299   |  | info@baumeister-borken.de |  |
| Name   |  | Maßstab: 1:10 / 1:2       |  |
| 26960   |  | Innenansicht              |  |
| Planzahl   |  | BV, Grafental WA7         |  |
| Bestellung Glasbrüstung   |  | PLANNUMMER:               |  |
| Ansicht/Anschlußdetail   |  | INDEX:                    |  |
| Misch. Holzwerkstoff. Holz. Metall   |  |                           |  |