


Kom.:26960-13 BV Schmeing, Grafental
Bestellung Glasbrüstungen

System SKYFORCE
Farbe Schiefergrau RAL 7015 Matt


Maßangabe, Bohrlöcher in den Glashalterungen
Bohrungen werden von uns durchgeführt.

Kantenschutz Natur
Glasstärke: 12,76mm

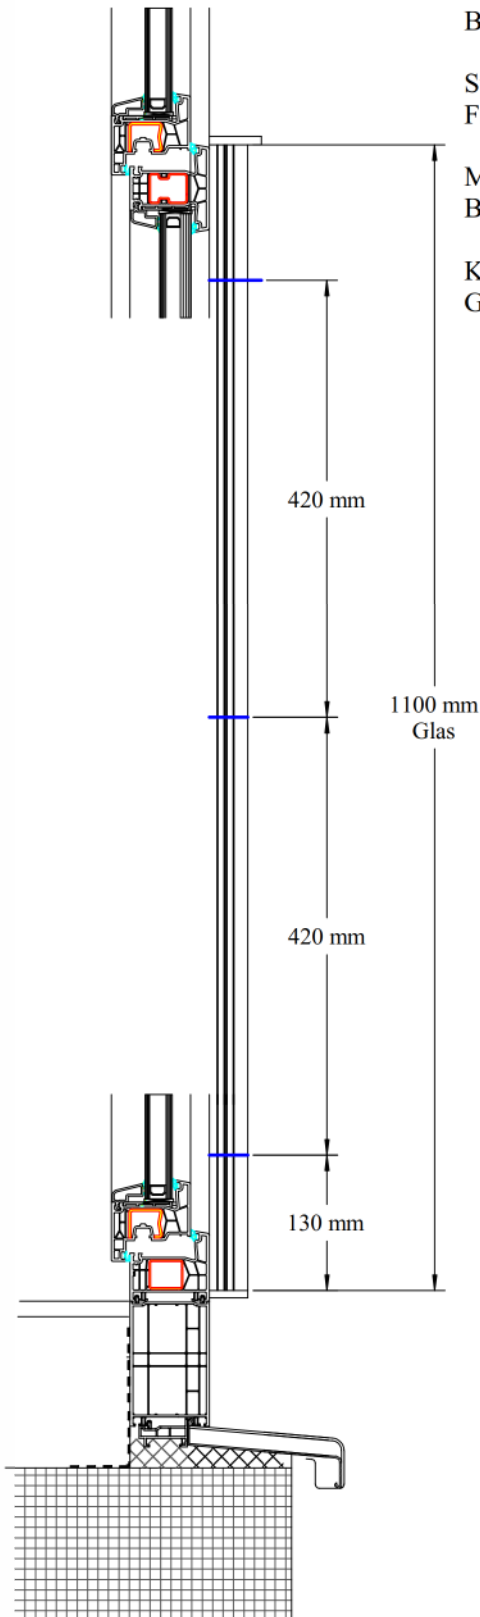

Pos.
Stck.: 0 X
Glas:
989mm / 1100mm

2 X VSG aus ESG
Untere Kante geschliffen

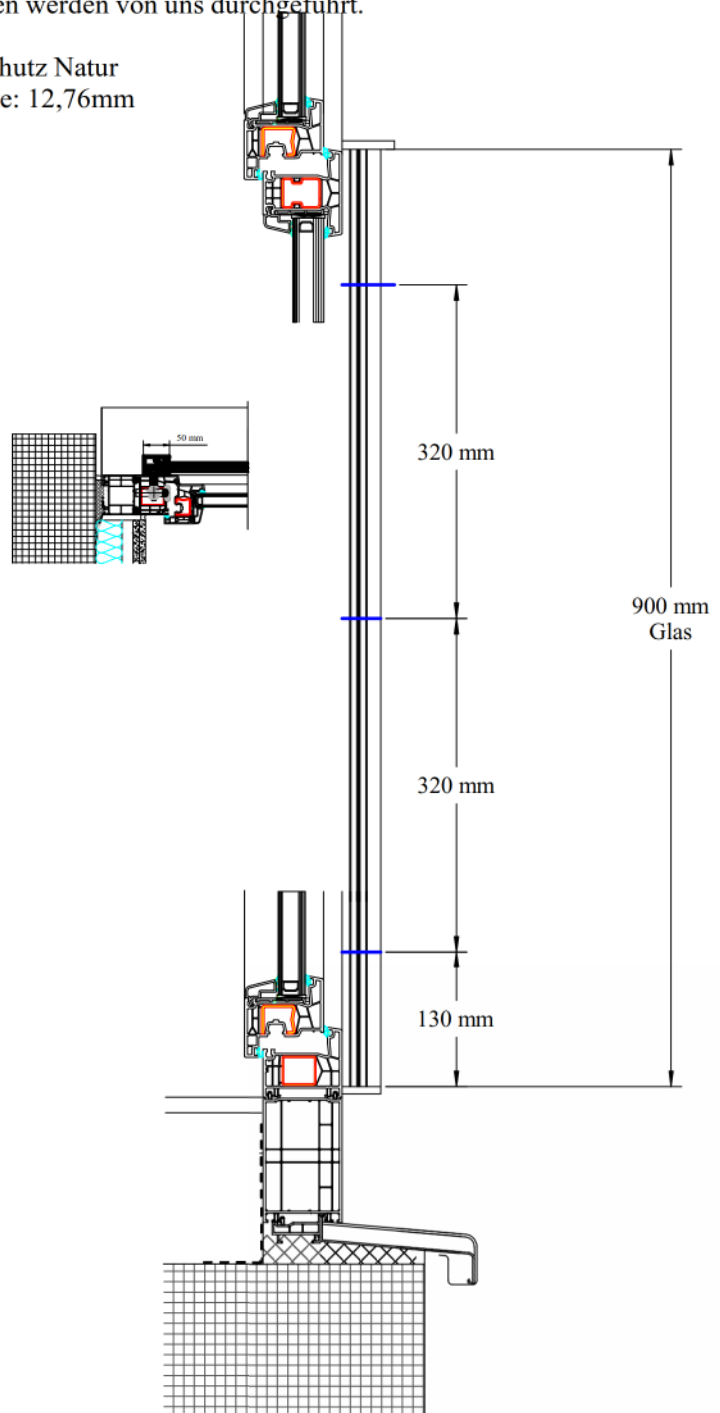

Pos.13101;13108;13112;13114;13202;13206;13213
Stck.: 7 X
Glas:
989mm / 900mm

Fenster - Türen - Wintergärten Josef Baumeister GmbH Siemensstraße 12 48325 Borken			
Tel. 02861/9090-0		www.baumeister-borkende	
Fax 02861/9090-299		info@baumeister-borkende	
Bestell-Nr.	26960	Maßstab	1:10 / 1:2
Platz		Maßstab	1:10 / 1:2
Bestellung Glasbrüstung		Maßstab	1:10 / 1:2
Ansicht/Anschlußdetail		Maßstab	1:10 / 1:2
Ansicht	Maßstab	Maßstab	Maßstab
PLANNUMMER:		INDEX:	