


Kom.:26960-16 BV Schmeing, Grafental
Bestellung Glasbrüstungen

System SKYFORCE
Farbe Schiefergrau RAL 7015 Matt


Maßangabe, Bohrlöcher in den Glashalterungen
Bohrungen werden von uns durchgeführt.

Kantenschutz Natur
Glasstärke: 12,76mm

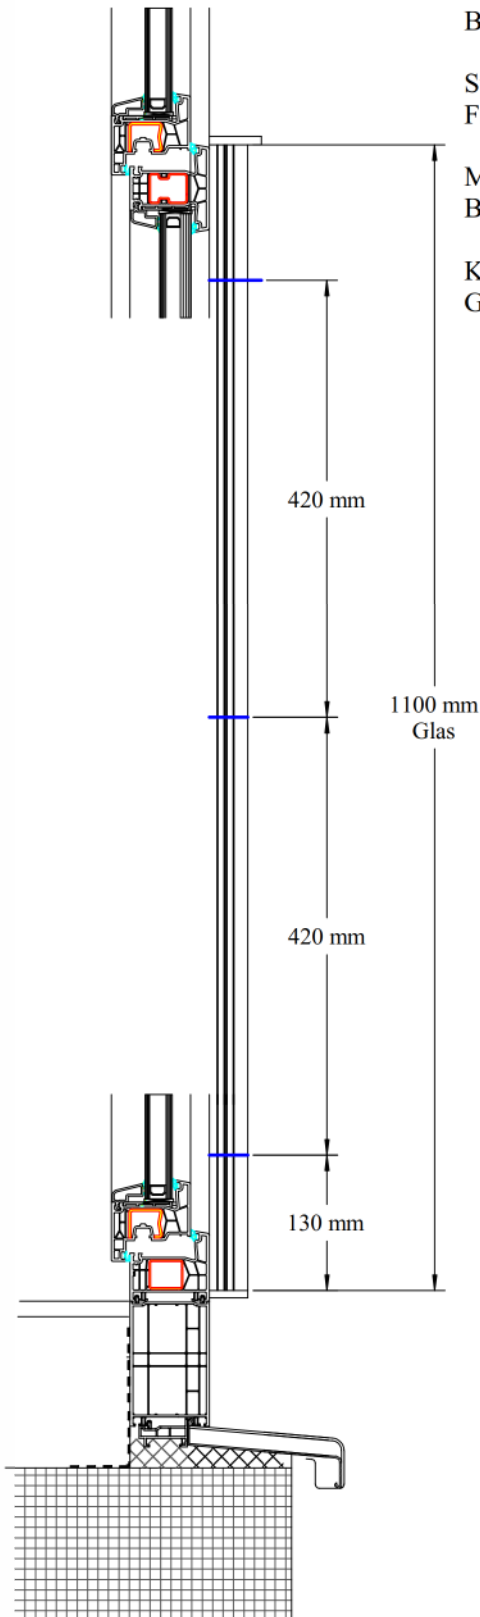

Pos.16401;16403;16408
Stck.: 3 X
Glas:
989mm / 1100mm

2 X VSG aus ESG
Untere Kante geschliffen

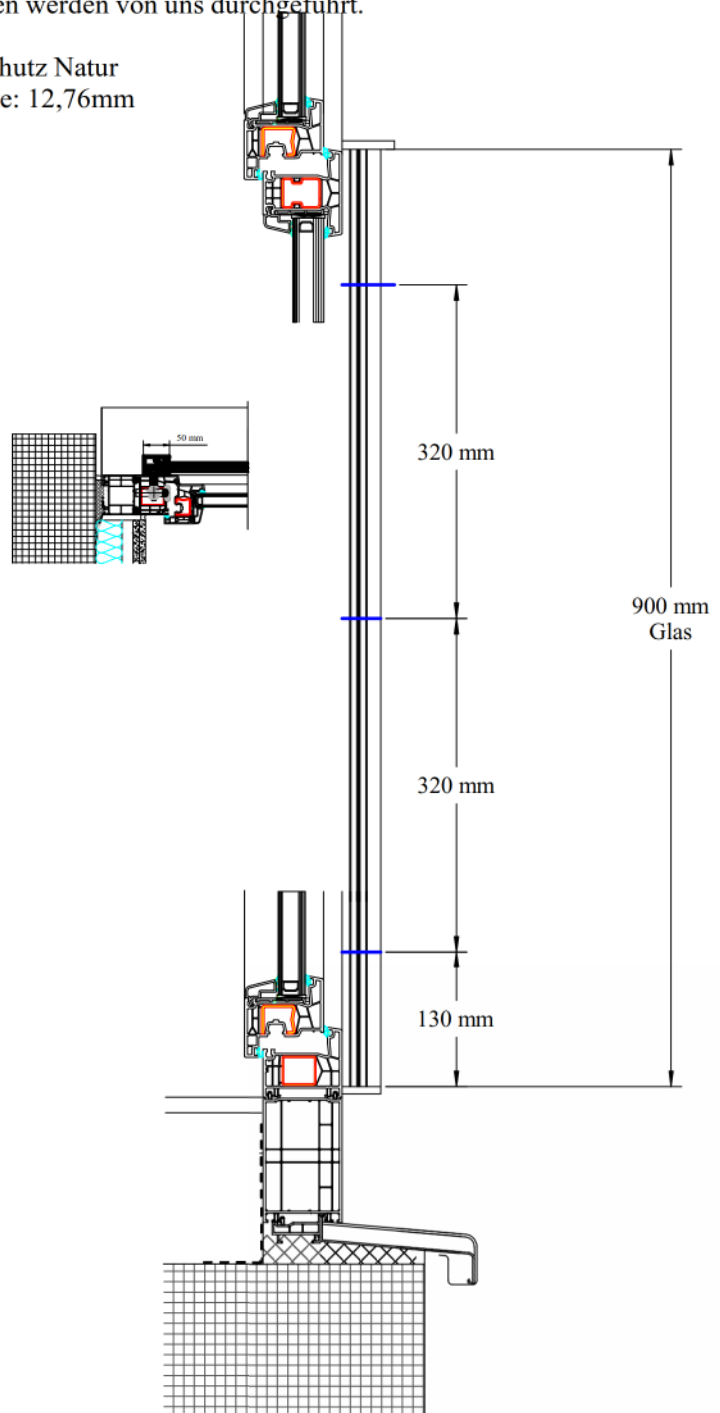

Pos.16101;16106;16107;16204;16209;16307
Stck.: 6 X
Glas:
989mm / 900mm

Fenster - Türen - Wintergärten Josef Baumeister GmbH Siemensstraße 12 48325 Borken			
Tel. 02861/9090-0		www.baumeister-borkende	
Fax 02861/9090-299		info@baumeister-borkende	
Name		Maßstab: 1:10 / 1:2	
26960		Innenansicht	
Platz		BV, Grafental WA7	
Bestellung Glasbrüstung		PLANNUMMER:	
Ansicht/Anschlußdetail		INDEX:	
Art. Material		Inhalt	