

BV. Vorn brack Nr 49993

79.07.2019

• Bohrungen zum aufhängen

BAUMEISTER
FENSTER. HAUSTÜREN. WINTERGÄRTEN.


Klar Rad DB 703 FS 16P 587 ME71386 410

1)	1stk	2600	K	140x60x12		Überstand
2)	1stk	3300	K	26x60x106x55x12		Rinne Wand
3)	1stk	800	K	25x54x106x54x12		
4)	1stk	3940	K	26x60x106x55x12		+ Verbinden
5)	1stk	4000	K	26x60x106x55x12	u	
6)	1stk	2300	K	u	u	Kopf st. Rechte
7)	1stk	2000	K	19x155x19		Sperrle Muster
8)	1stk	2000	K	12x50x100		u
9)	1stk	1400	K	21x154x154x21		unten geschlossen
10)	2stk	2600	K	30x132x30		aufrecht Plus
11)	2stk	2100	K	21x132x21		u Kunst
12)	1stk	2100	K	21x110x21	u	u
13)	1stk	3000	K	19x118x19	u	quer Tür
14)	2stk	4000	K	19x118x19	u	u Fest
15)	1stk	2200	K	19x188x19		u Fall
16)	1stk	2000	K	18x140		aufn. Wand
17)	1stk	2000	K	19x150x21		u
18)	1stk	2100	K	21x154x154/21		u Ecke Tür
19)	2stk	3000	K	12x110x12		u Tür
20)	2stk	3000	K	26x35x370x40		Bande
21)	2stk	3000	K	35x60		u
22)	2stk	3000	K	20x26x80x12		u
23)	4stk	4300	K	12x20x157x12		Wandanschl.
24)	4stk	4300	K	25x20 Winkel		u

B.V. Verrebroek No 49993




30.07.2029

BAUMEISTER
FENSTER. HAUSTÜREN. WINTERGÄRTEN.

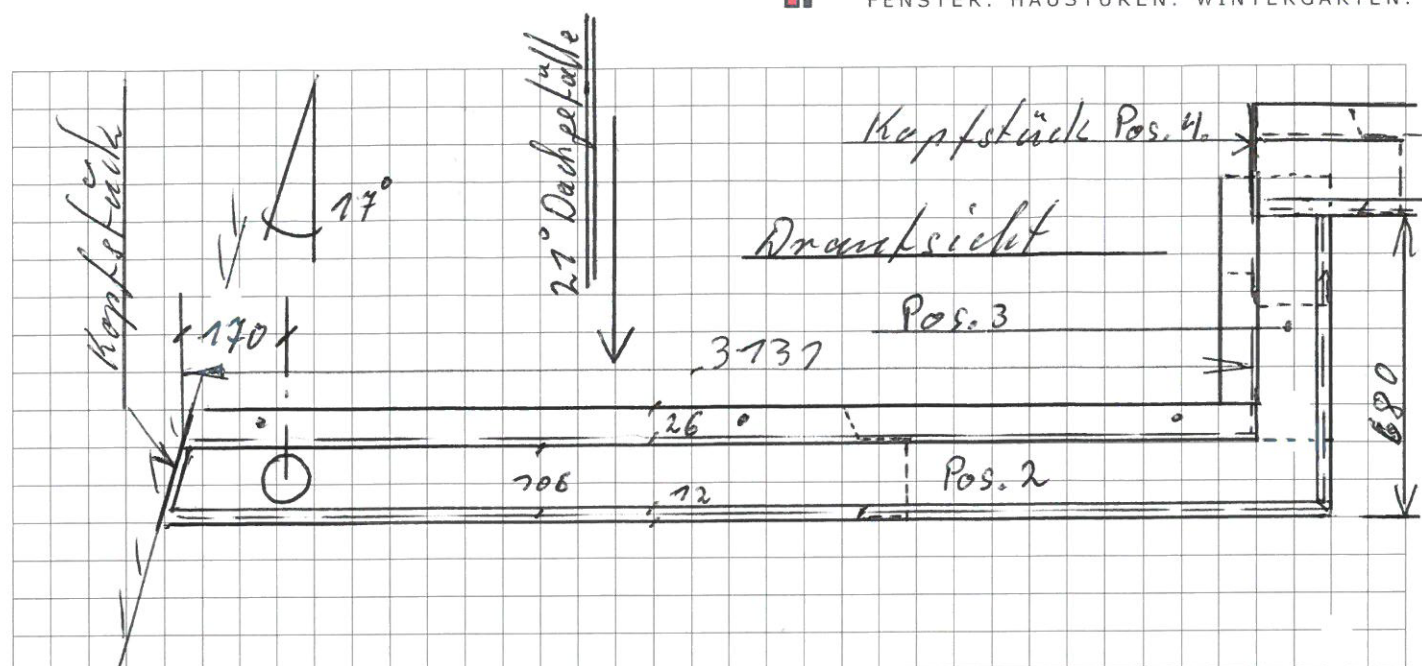

Glucose 70er-80er?

Ernsicht.

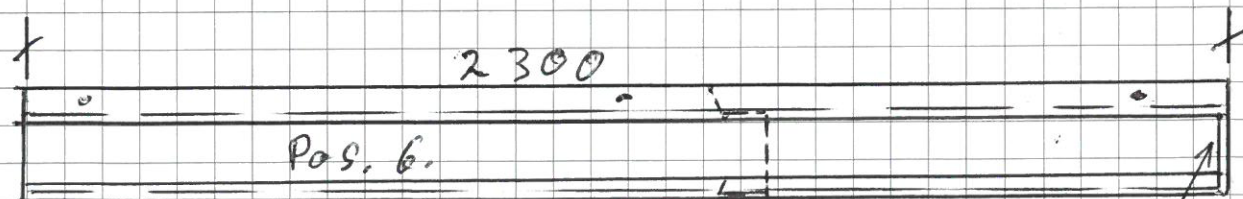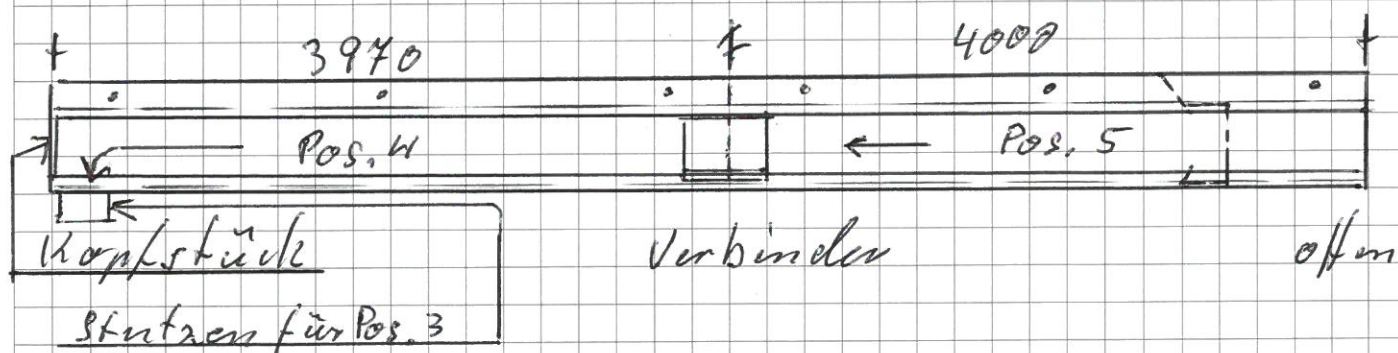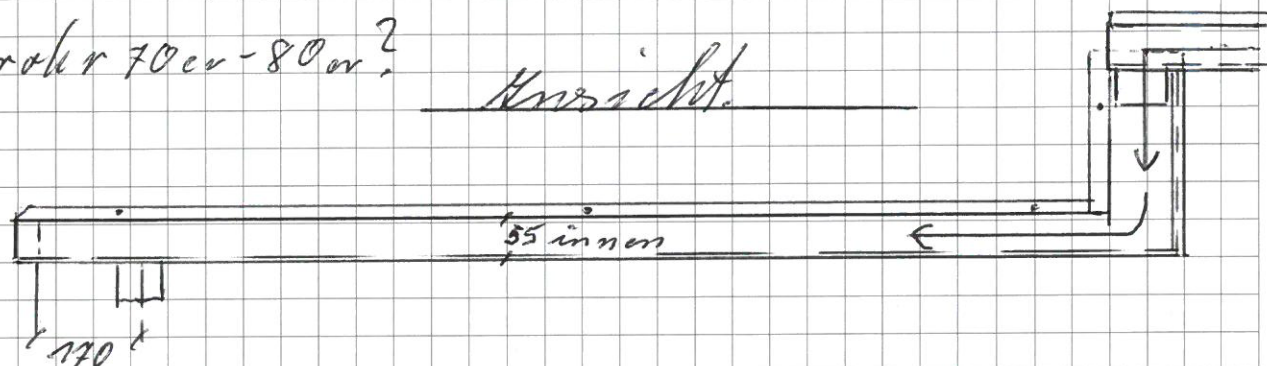


often

Kopflück

Zwischen Pos. 5 und Pos. 6 kann mit einer Kupferstichle zum trageneinschl. Ablauf

BV Varn brook 49993

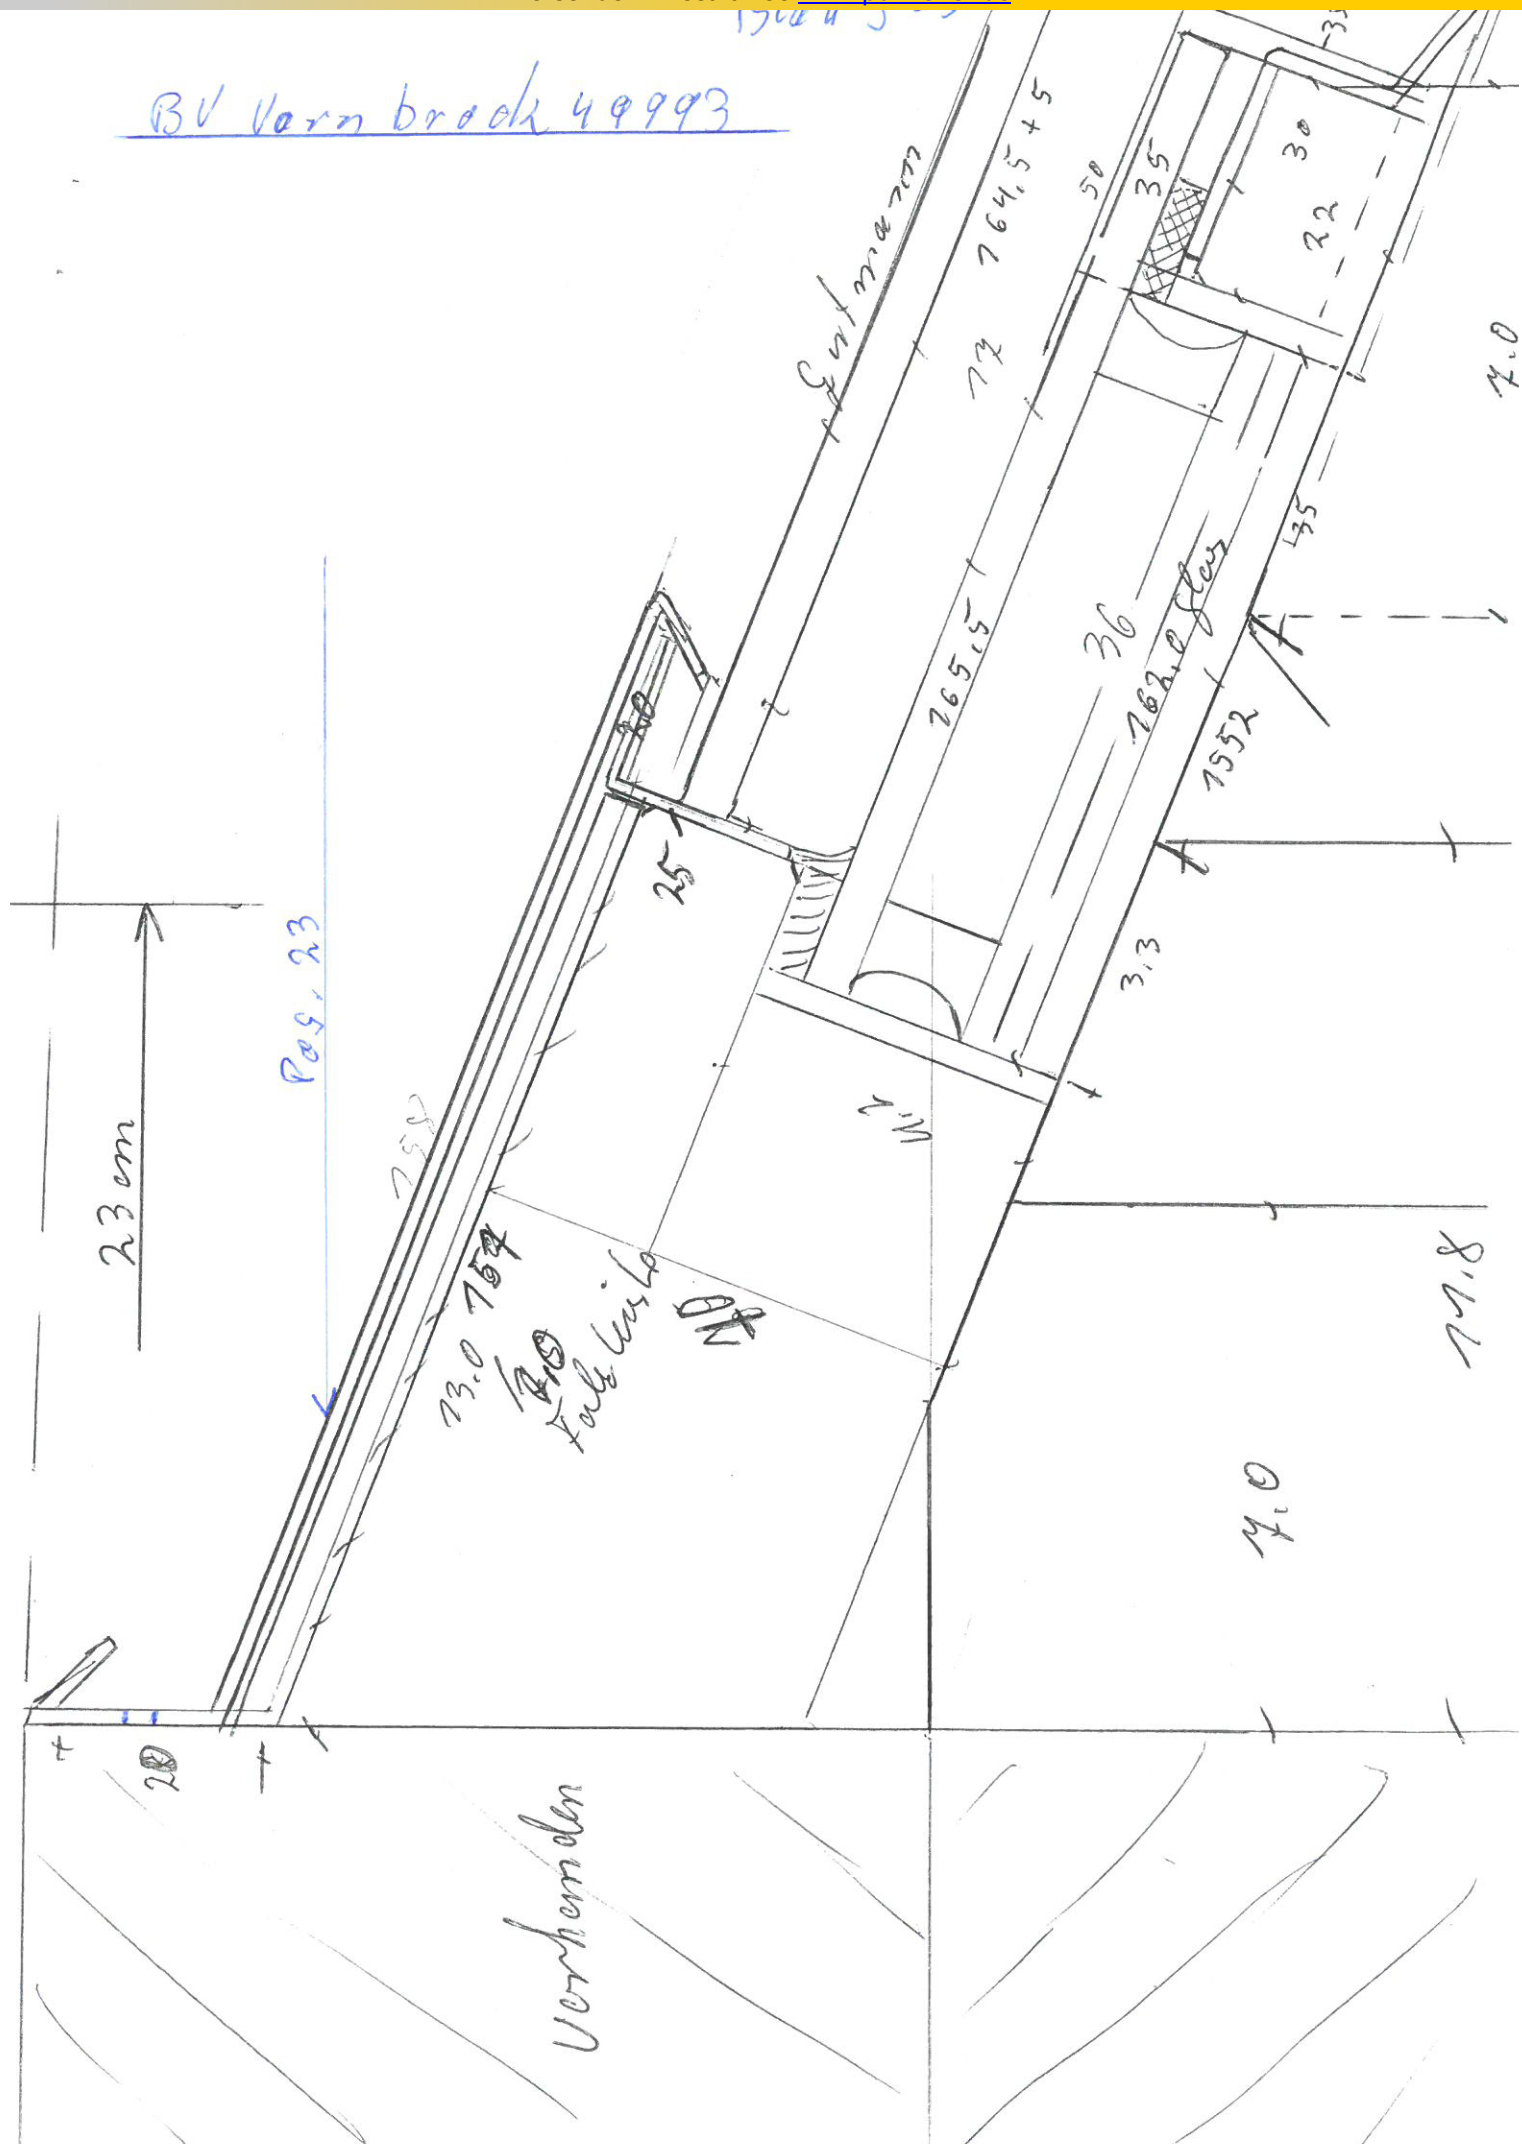

BV. Vornbrock Nr 49993

31.07.2019

BAUMEISTER
 FENSTER. HAUSTÜREN. WINTERGÄRTEN.


Nachbestellung

27) 1st 1600 x 15 / 29 / 170 / 19

28) 1st Rohr 80er

stützen an der

Brinnege

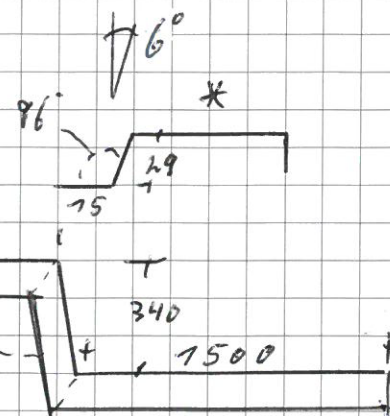

29) 1st Rohr 80er 2600

Wann müssen Pos. 25-26 bei Ihnen
oder beim Beschichter sein.

Bitte um Info

MfG Benning