


Bleche 1. OG + 2. OG

Pos. 7

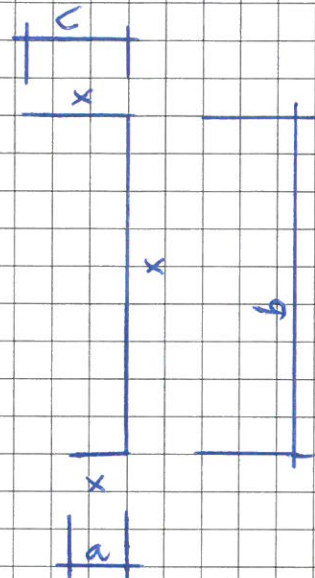


$$h = 2400 \text{ mm}$$

$$a = 20 \text{ mm}$$

$$b = 100 \text{ mm}$$

$$c = 40 \text{ mm}$$

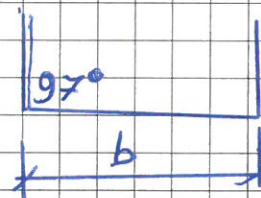oben gerade unten 7° schräg

17 Stück rechts

17 Stück links

Pos. 8

wie vor aber $h = 1230 \text{ mm}$ 1 Stück rechts

1 Stück links

Pos. 9 wie vor aber $h = 1240 \text{ mm}$ 2 Stück rechts


2 Stück links

Pos. 10 wie vor aber $h = 5700 \text{ mm}$ 2 Stück

oben und unten gerade

Bleche 10G+20G

Pos. 11

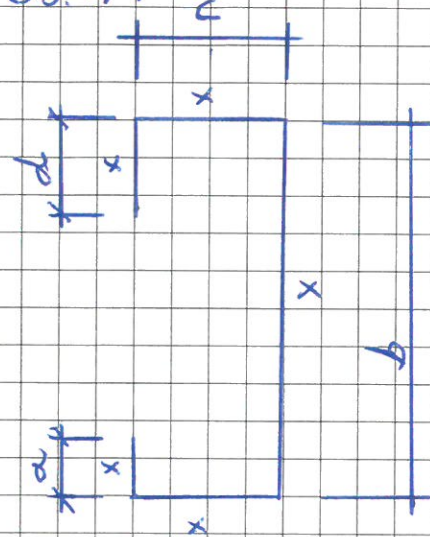

$$h = 2400 \text{ mm}$$

$$a = 20 \text{ mm}$$


$$b = 260 \text{ mm}$$

$$c = 100 \text{ mm}$$

$$d = 40 \text{ mm}$$

2 Stück

unten 7° Schräg




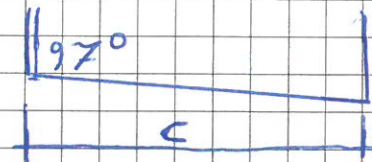


Pos. 12


$$\text{wie vor aber } b = 230 \text{ mm} \quad 12 \text{ Stück}$$

$$\text{Pos. 13 wie vor aber } b = 230 \text{ mm} \quad 1 \text{ Stück}$$

$$h = 1200 \text{ mm}$$

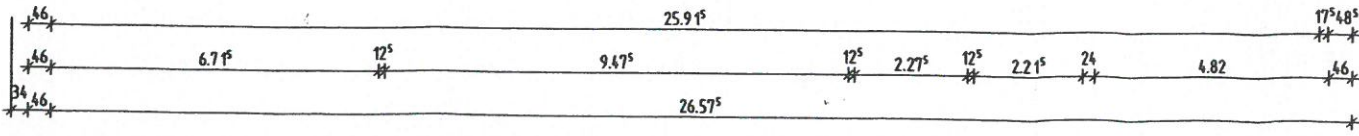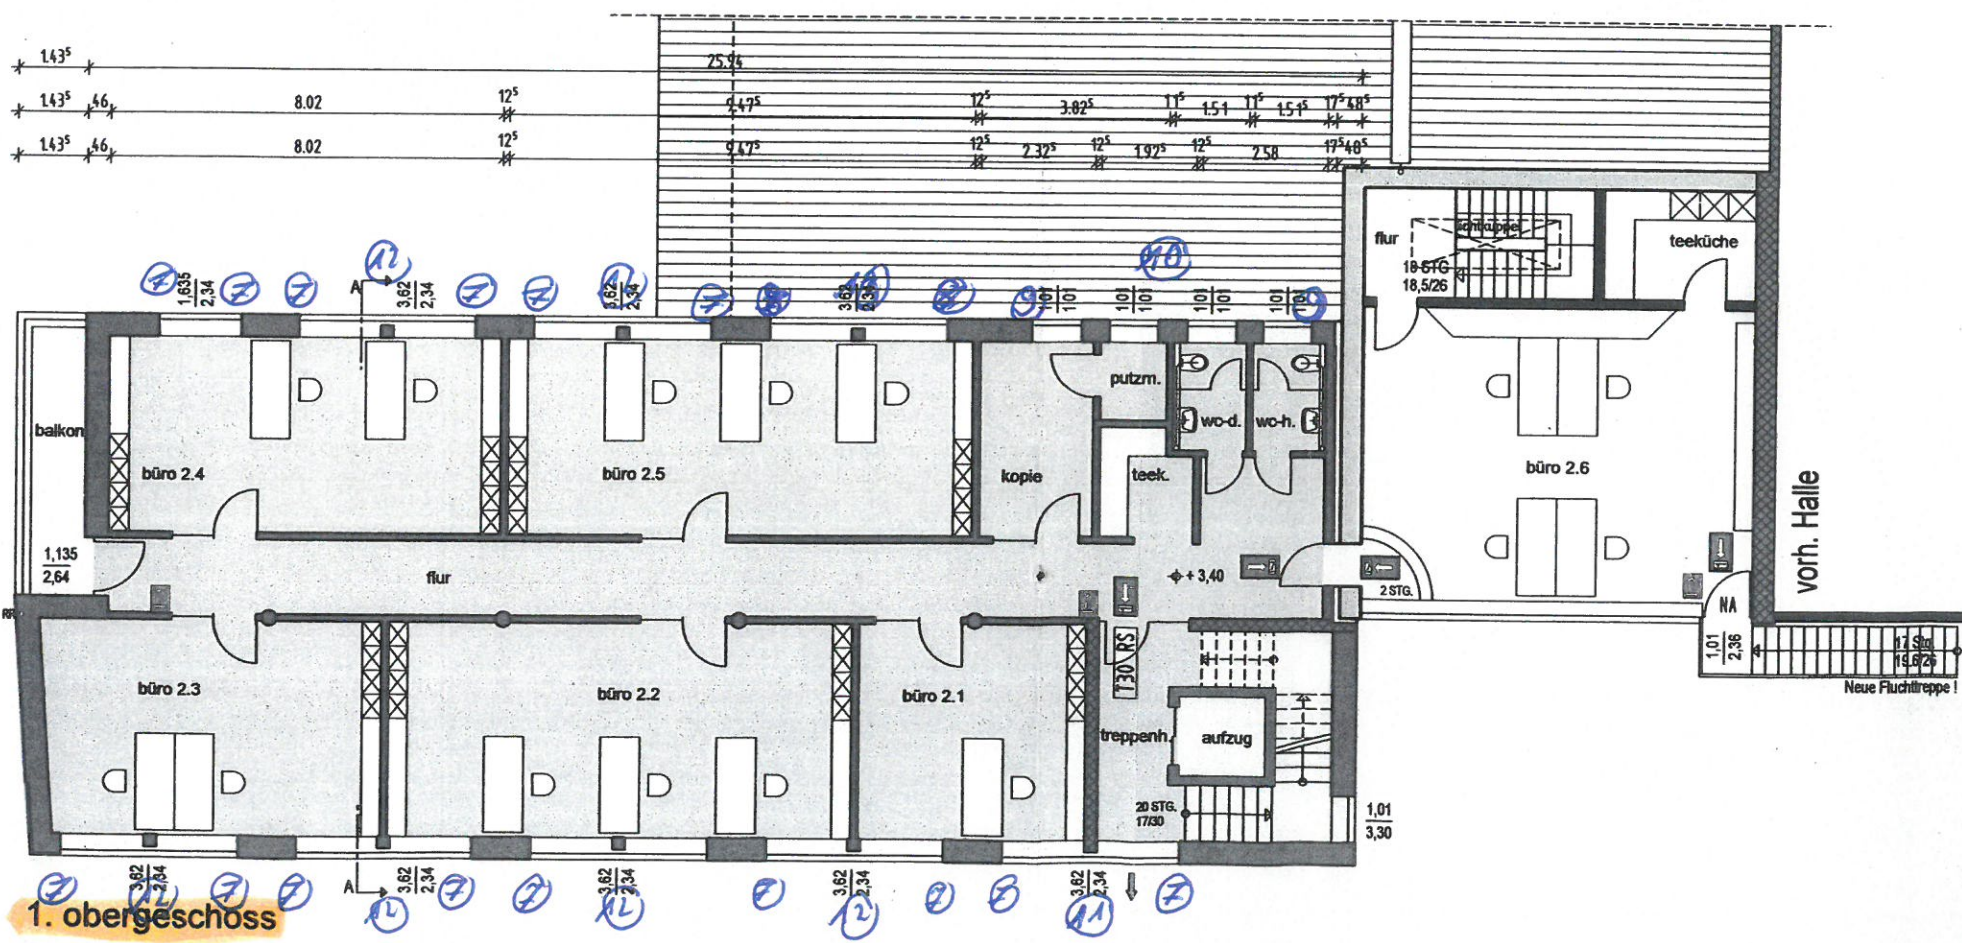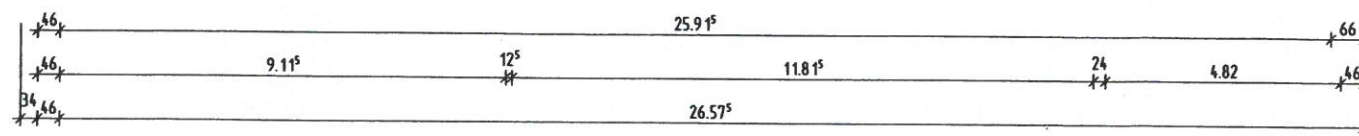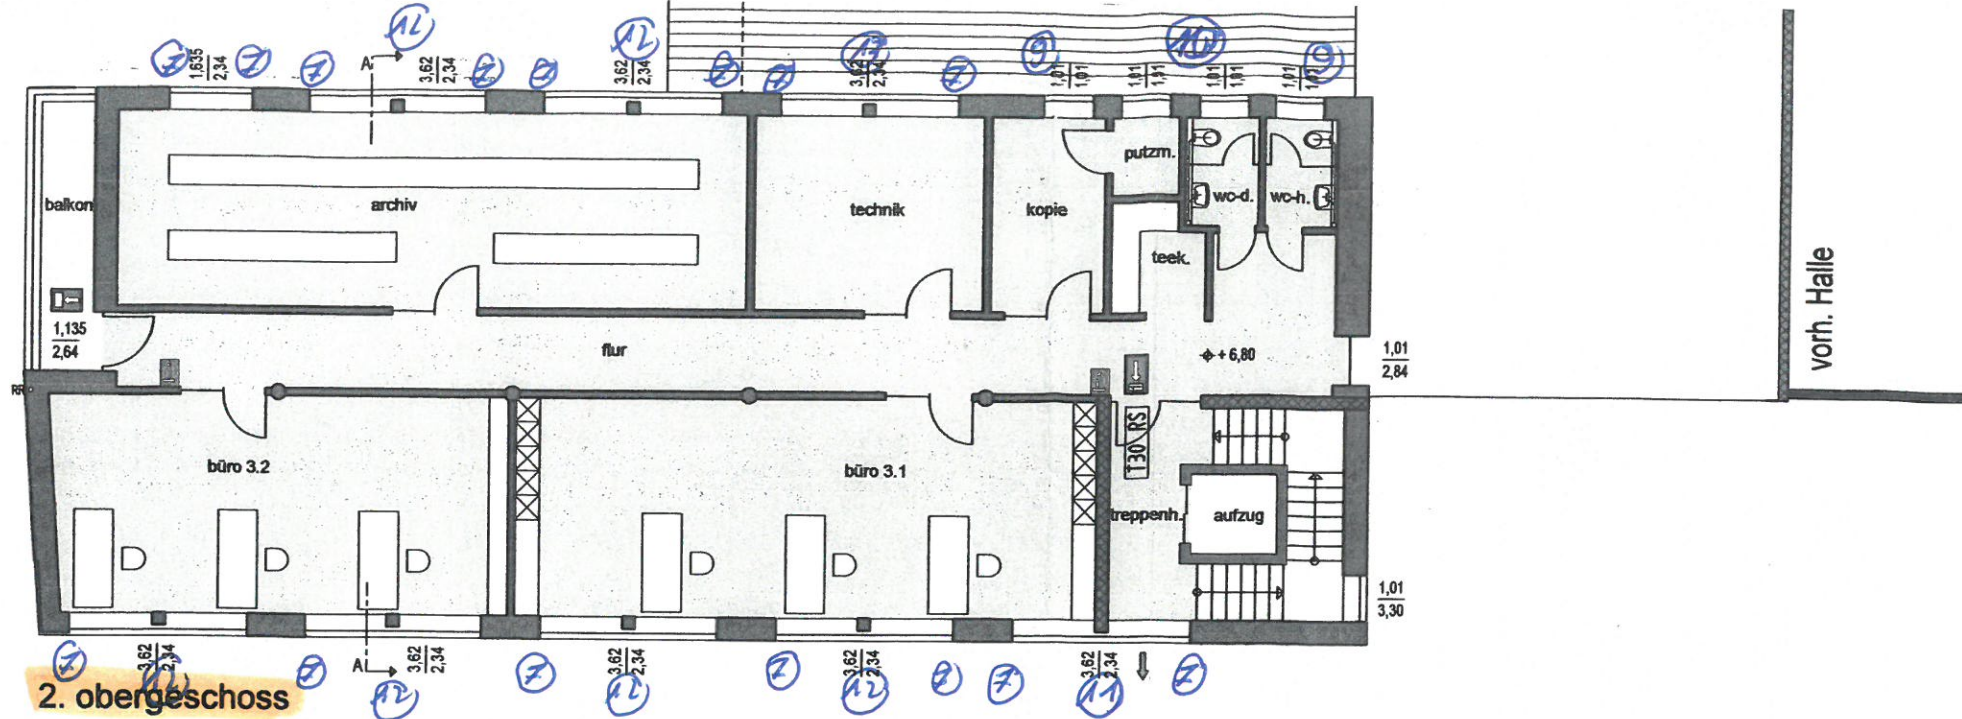

- LEGENDE BRANDSCHUTZ BAUANTRAG:**
- vorh. Bauteil ohne Anforderungen
 - vorh. F30 Bauteil
 - vorh. F90 Bauteil
 - neuer Bauteil ohne Anforderungen
 - neuer F30 Bauteil
 - neuer F90 Bauteil
 - 1. Rettungsweg, baulich
 - 2. Rettungsweg, baulich
 - 2. Rettungsweg offenes Fenster
min. 0,90 x 1,20m i.L., Brh. max. 1,20m
 - T30 RS Brandschutztür DIN 4102
mit Rauchschuttfunktion DIN 18095
 - T30 Brandschutztür DIN 4102
 - Feuerlöscher
 - Rauchabzugsöffnung mind. 0,5 qm

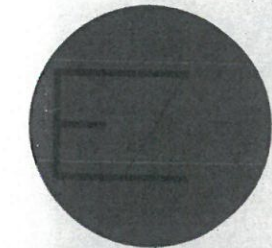

EHLING
architektur

JOHANNES EHLING ARCHITEKT DIPL.-ING.
48607 OCHTRUP TEL.: 02553- 9 39 10
KRUMMER WEG 3 FAX: 02553- 9 39 18
www.architekt-ehling.de info@architekt-ehling.de

PROJEKT:
**UMBAU & ERWEITERUNG
VERWALTUNGSGEBÄUDE**
AM LANGENHORSTER BAHNHOF
48607 OCHTRUP

BAUHERR:
ALFRED WOLTERING
MORSESTRASSE 8
48607 OCHTRUP

MASZSTAB= 1:100
INDEX C
DIESE BAUZEICHNUNG IST BAUEINGABEPLAN UND
ANSCHAUUNGSZEICHNUNG UND NICHT ALS
AUSFÜHRUNGSPLAN GEEIGNET

OCHTRUP, DEN 30.08.2018

Zu
Allplan 2018

H/B = 850 / 1100 (0.94m²)