


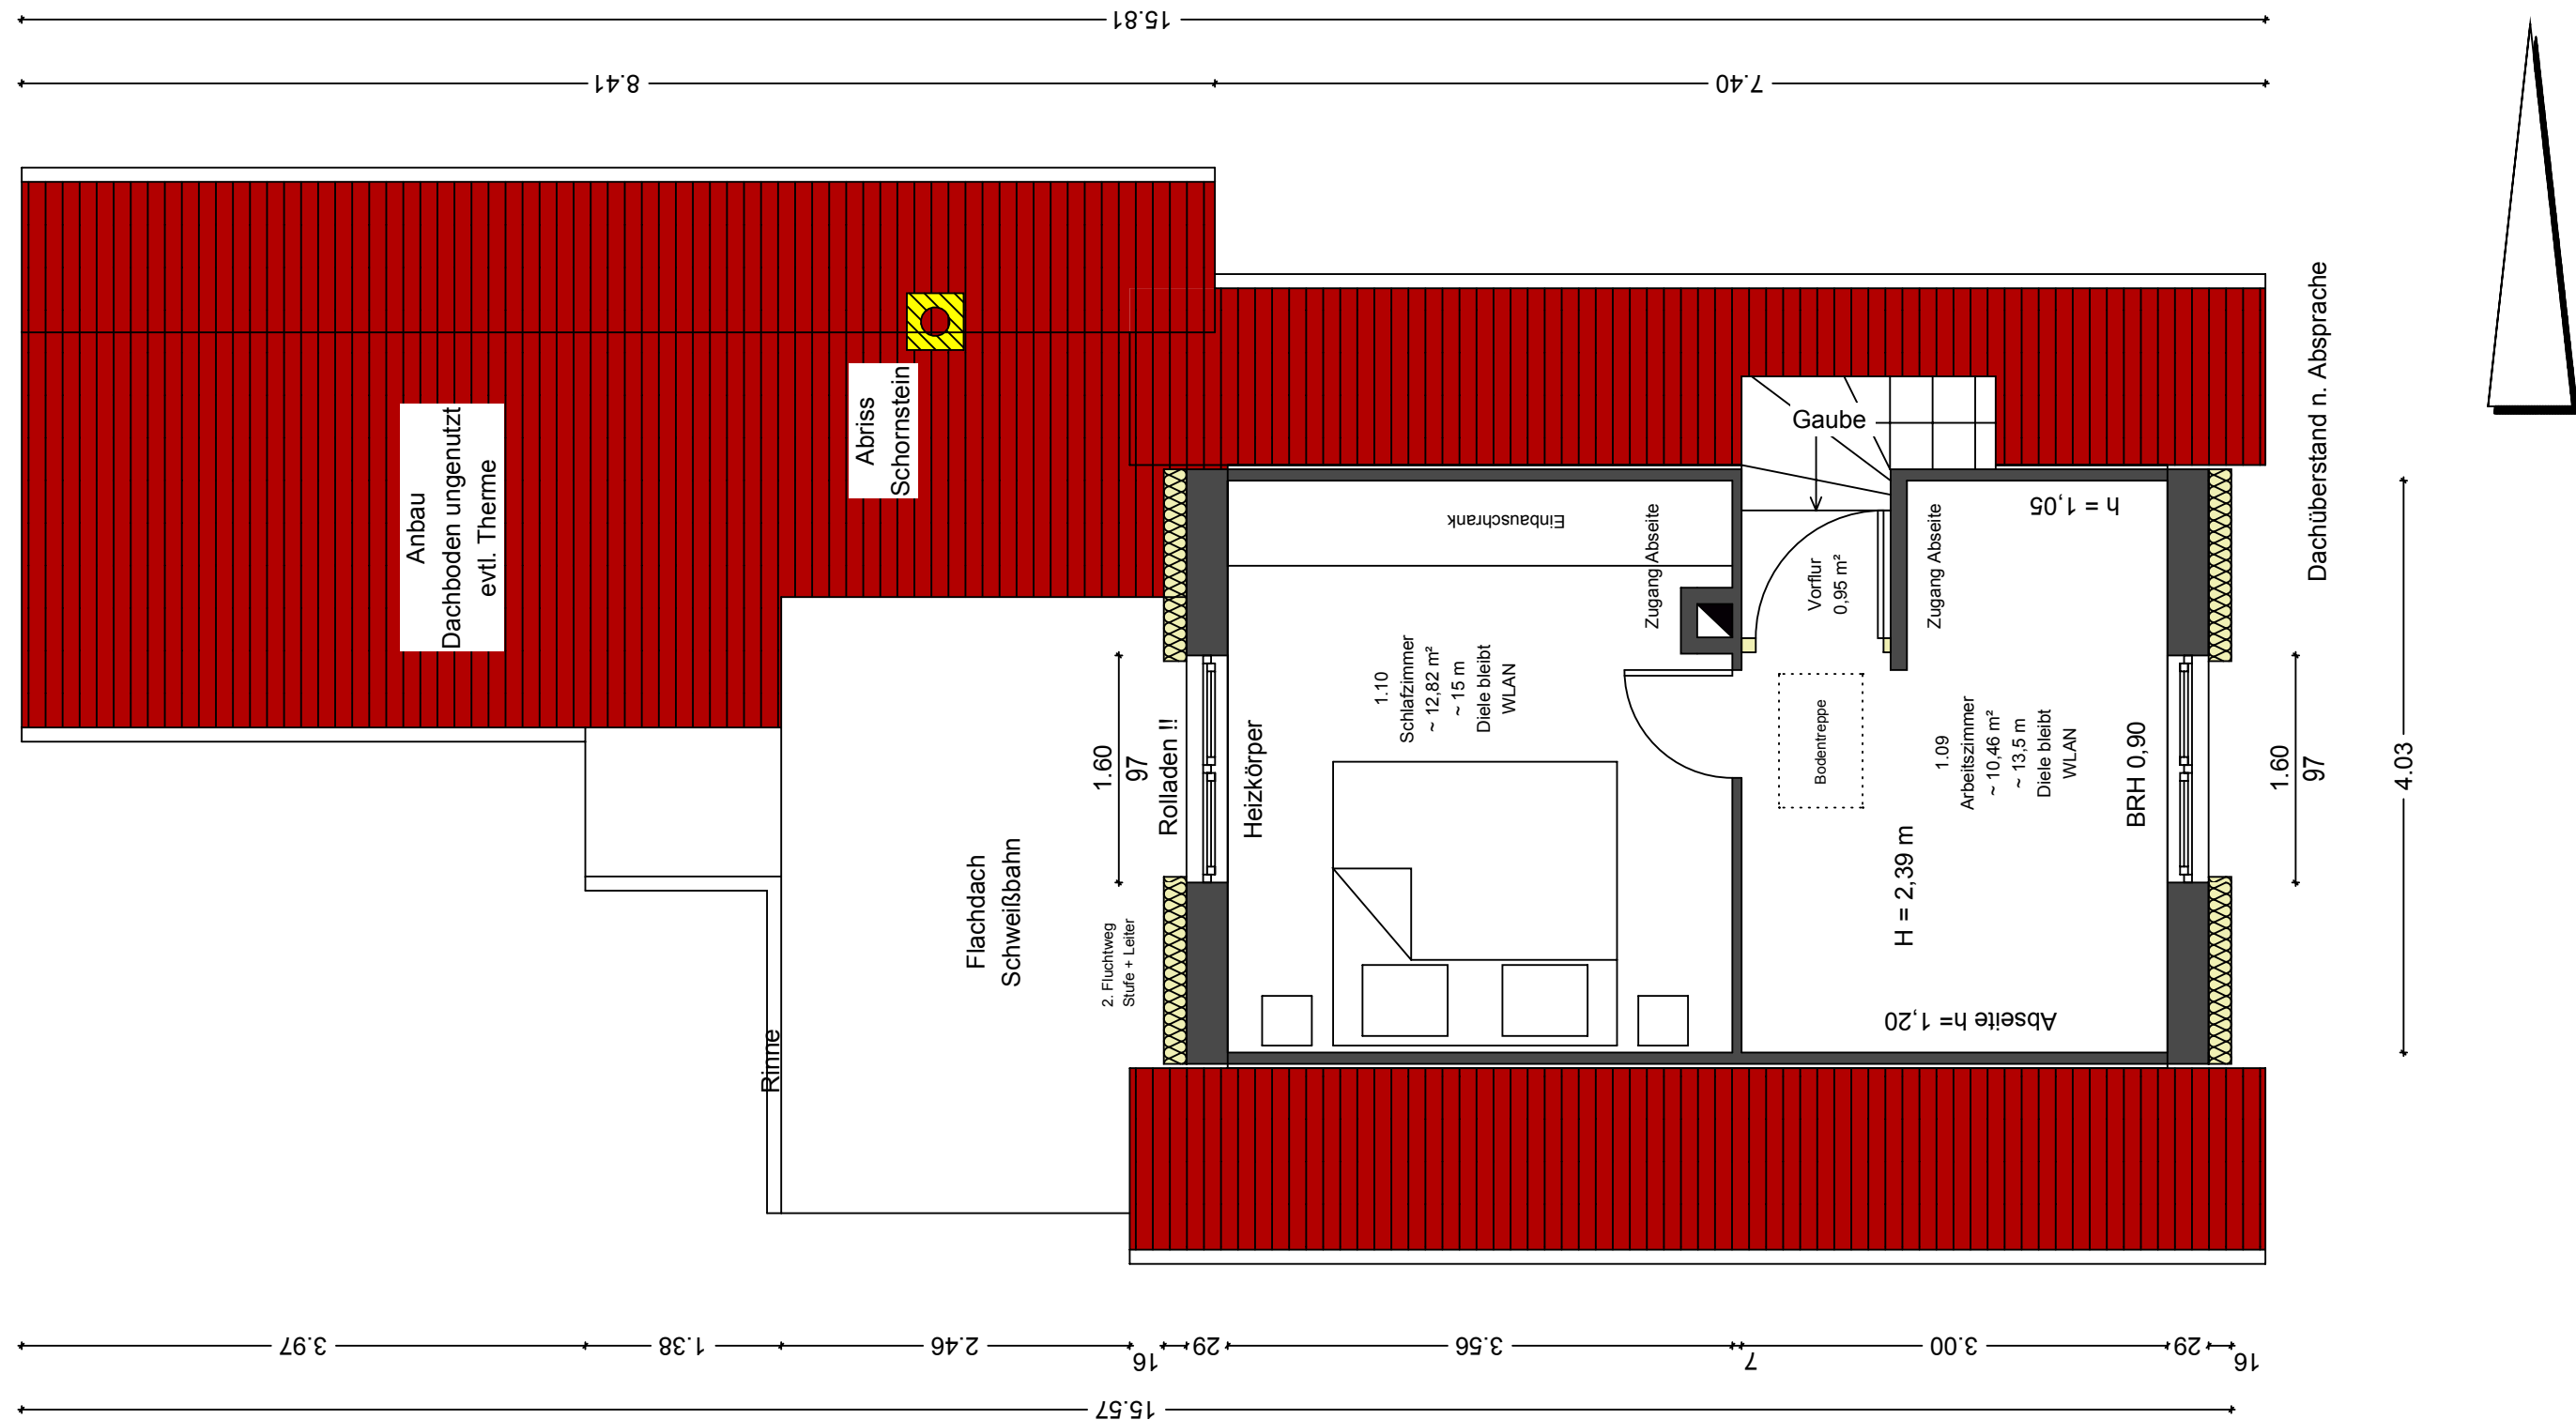

HANSEN - KÖHLER
ARCHITEKTEN + INGENIEURE

DIPL.-ING. H. KÖHLER
DORFSTRASSE 10
23730 SIERKSDORF

FON: 04561 - 513 634
FAX: 04561 - 513 635

BAUVORHABEN : ENERGETISCHE SANIERUNG EINES EINFAMILIENHAUSES

BAUHERR : NADINE UND JÖRN FAASE

LAGE : SANDBERGER WEG 40 IN 23730 NEUSTADT

DATUM : 30.06.2010 BLATTGRÖSSE: GEZEICHNET:

DARSTELLUNG : GRUNDRISS DACHGESCHOSS

BLATT : 202

PROJEKT : 05/10

MASSTAB : 1:50