
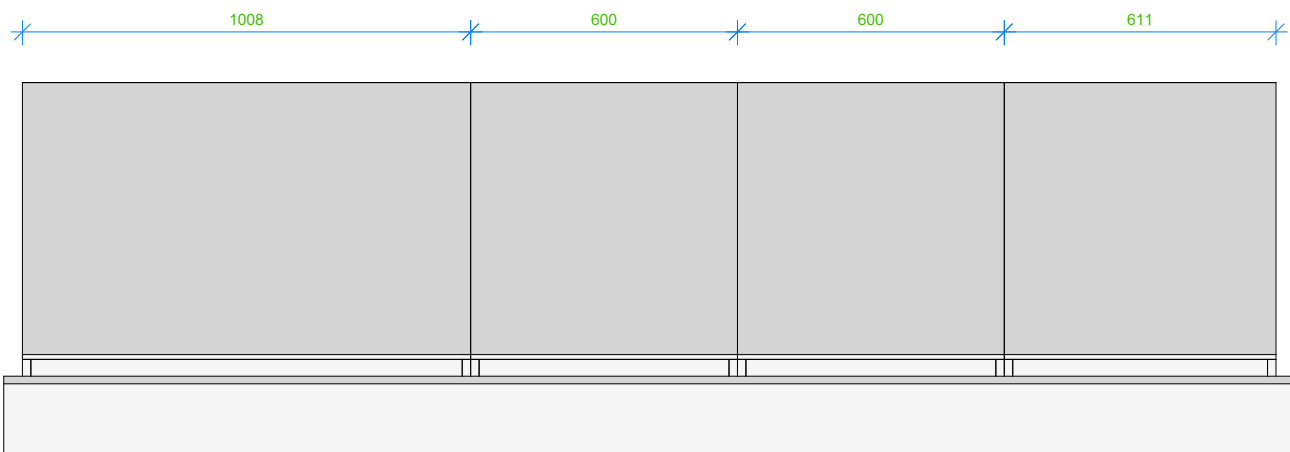
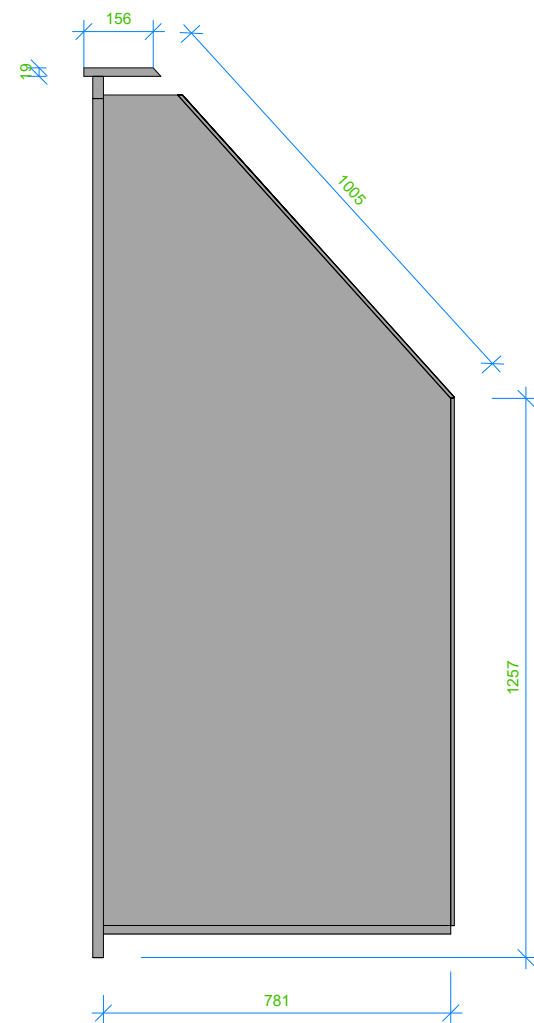


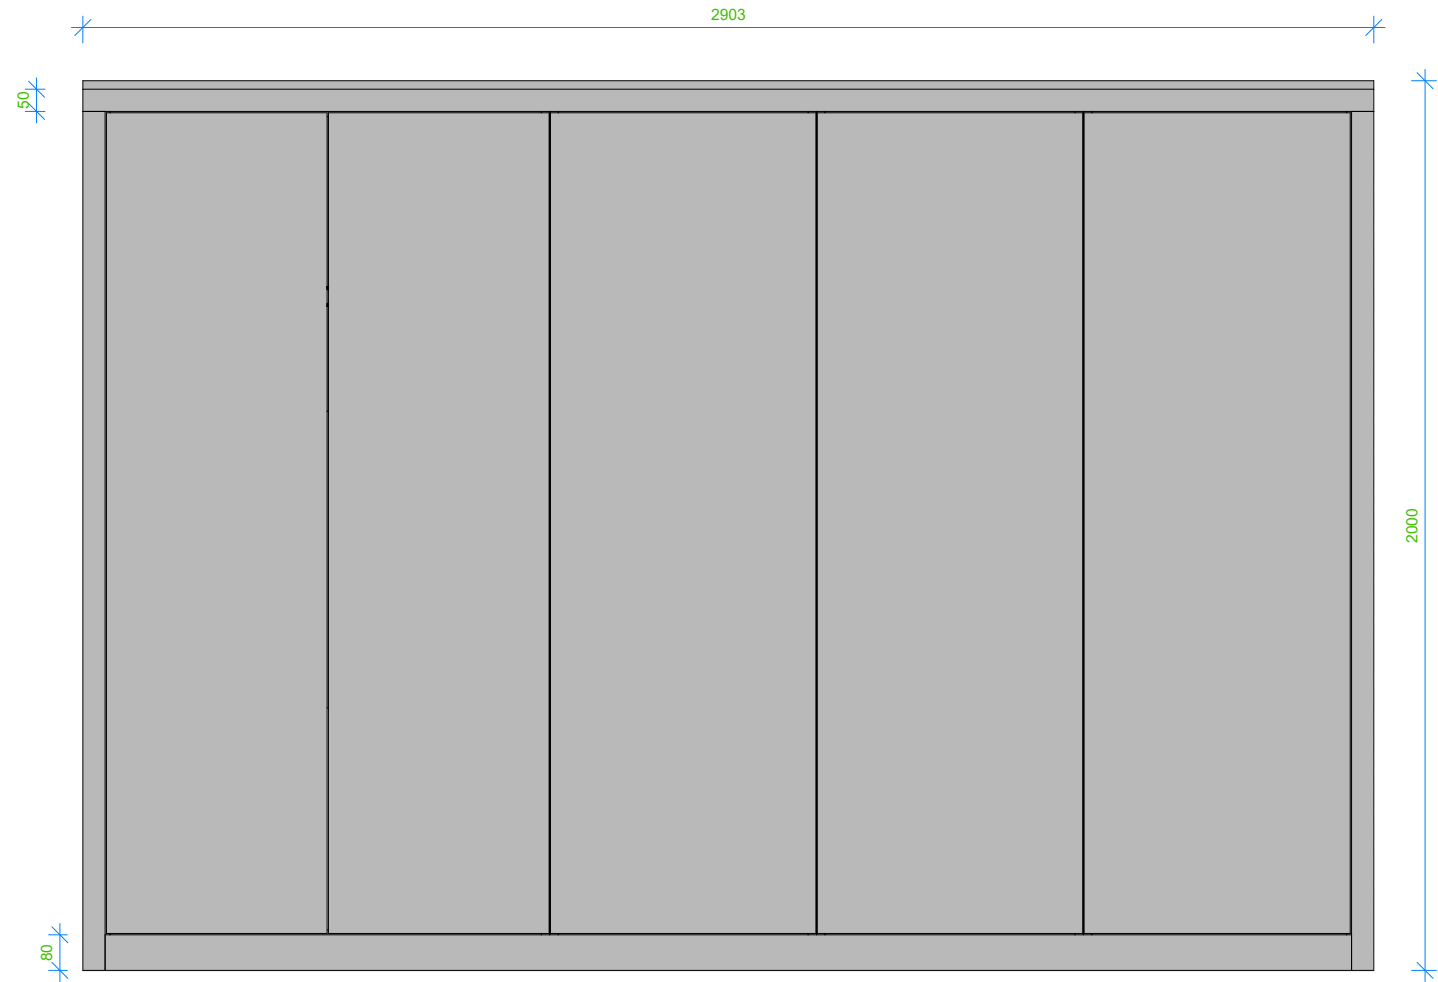

Maßstab M 1:17	Name Thore Paulsen	Datum 04.07.2023	Kom.: Heydel Proj.: Flur	Nr.	Blatt: 01		Tischlerei feinwerk GmbH & Co. KG Carl-Benz-Straße 2 25813 Husum Telefon 04841 - 80 79 930 Mobil 0172 - 87 93 347 info@feinwerk-nord.de www.feinwerk-nord.de
				Ersatz für:			
				Dieses Blatt ist unser Eigentum, jede Vervielfältigung oder Mitteilung an Dritte ist untersagt!			