




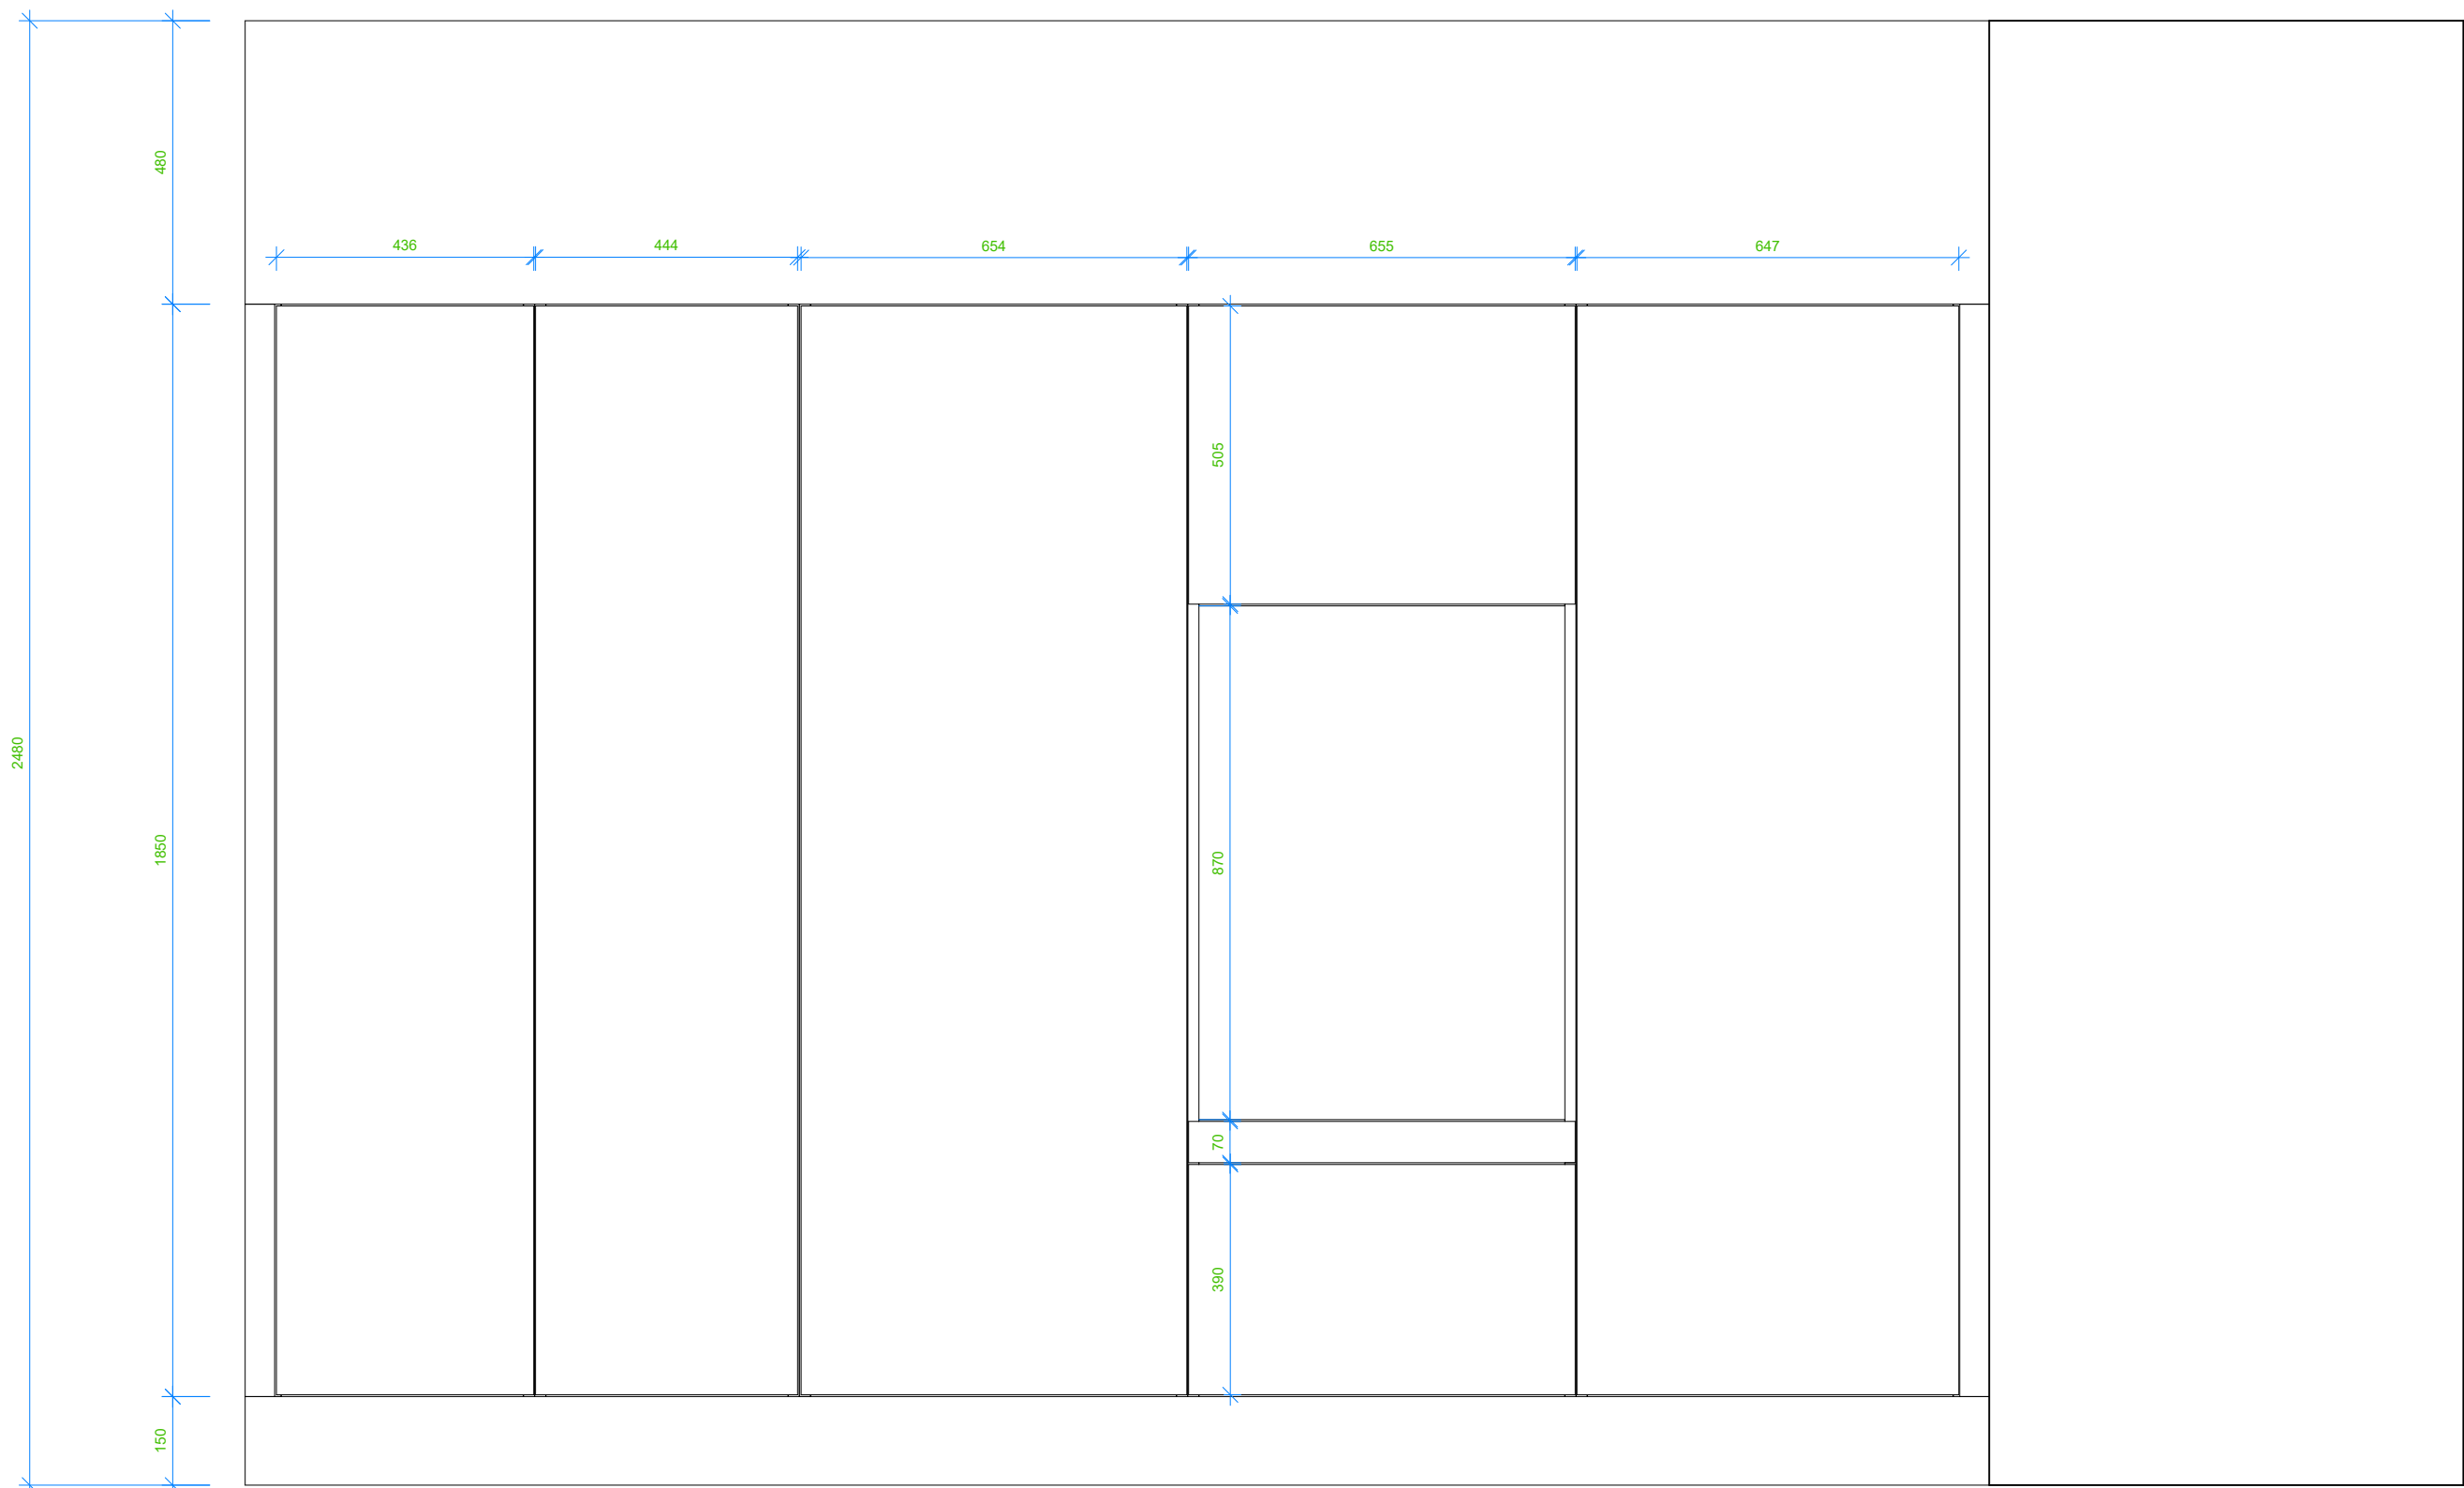


Maßstab M 1:12	Name Thore Paulsen	Datum 29.06.2023	Kom.: Wullenweber	Nr.	Blatt: 01		Tischlerei feinwerk GmbH & Co. KG Carl-Benz-Straße 2 25813 Husum Telefon 04841 - 80 79 930 Mobil 0172 - 87 93 347 info@feinwerk-nord.de www.feinwerk-nord.de
	Proj.: HWR		Ersatz für:				
Dieses Blatt ist unser Eigentum, jede Vervielfältigung oder Mitteilung an Dritte ist untersagt!							

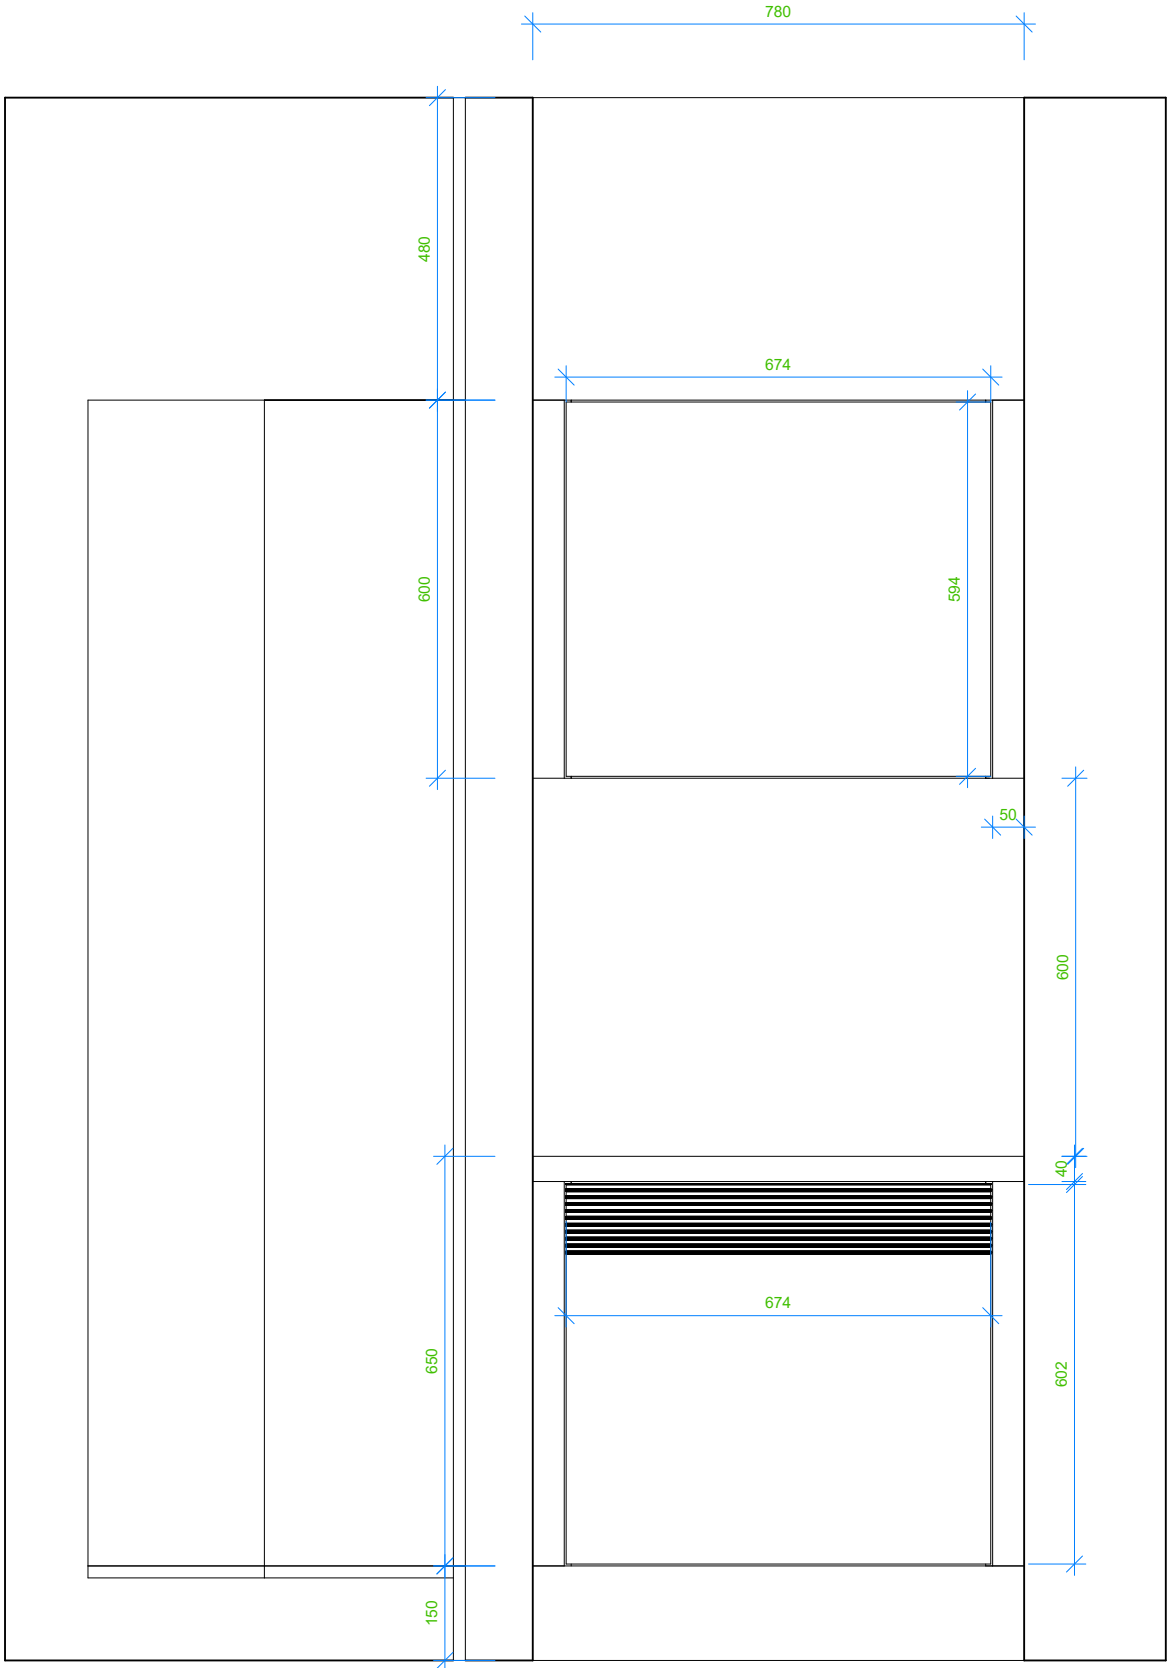

Maßstab M 1:12	Name Thore Paulsen	Datum 29.06.2023	Kom.: Wullenweber	Nr.	Blatt: 01		Tischlerei feinwerk GmbH & Co. KG Carl-Benz-Straße 2 25813 Husum Telefon 04841 - 80 79 930 Mobil 0172 - 87 93 347 info@feinwerk-nord.de www.feinwerk-nord.de
	Proj.: HWR		Ersatz für:				
Dieses Blatt ist unser Eigentum, jede Vervielfältigung oder Mitteilung an Dritte ist untersagt!							

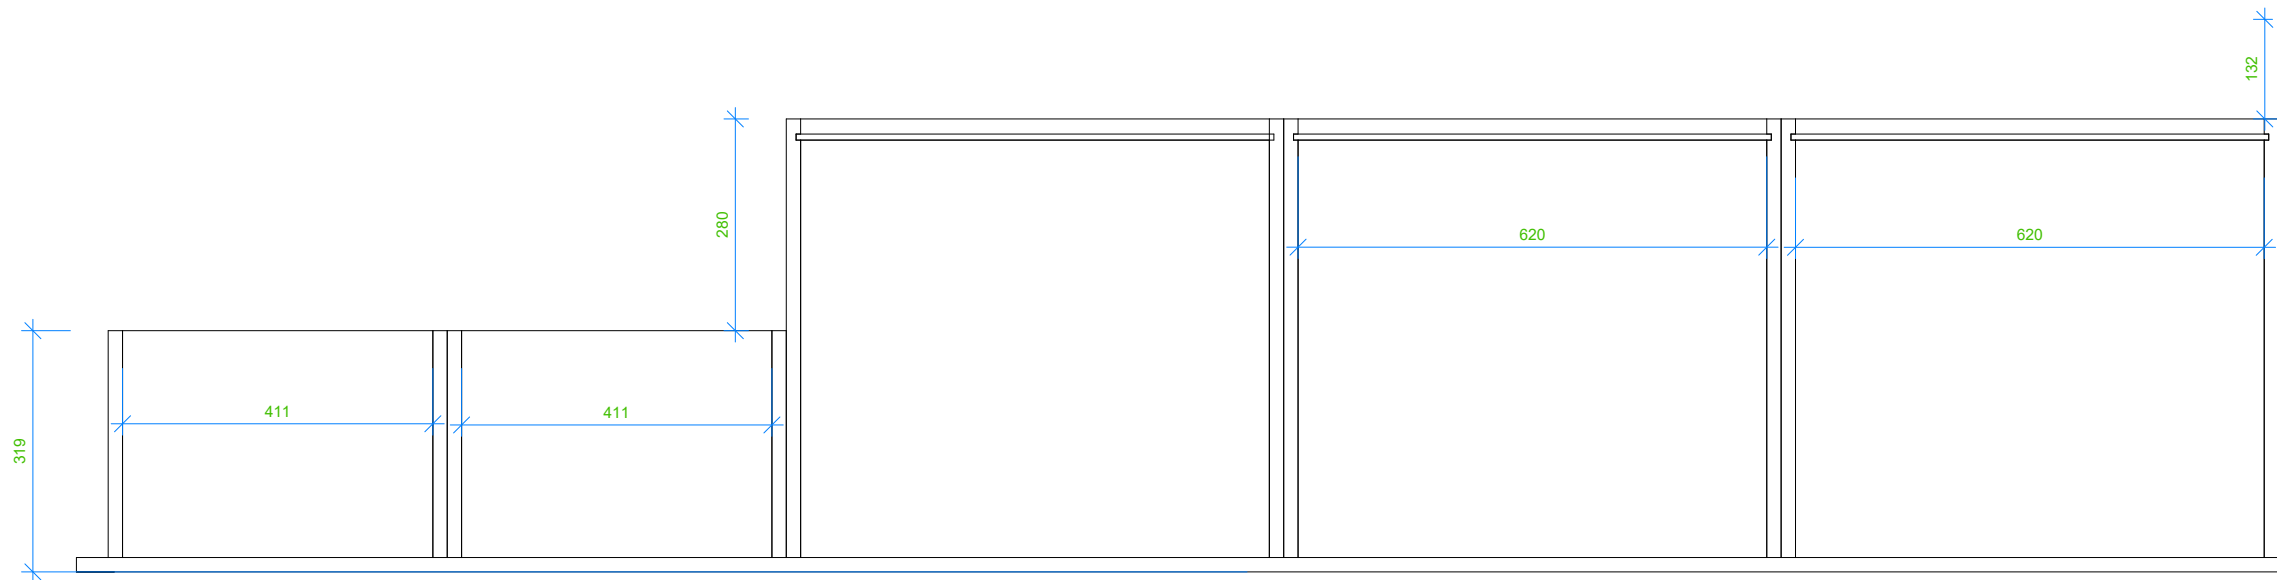

Anz.	Name	Kernmaterial	Länge	Breite	Stärke	m²	Zuschnittlänge	Zuschnittbreite
1	Tablarblende		655.00	70.00	19.00	0.05	655.00	70.00
2	Passleisten		1850.00	50.00	19.00	0.19	1850.00	50.00
2	Boden		410.50	300.00	19.00	0.25	410.50	300.00
2	Deckel		410.50	300.00	19.00	0.25	410.50	300.00
1	Tür		655.00	390.00	19.00	0.26	655.00	390.00
1	Sockelplatte		878.00	300.00	19.00	0.26	878.00	300.00
1	Rückwand		632.00	469.00	8.00	0.30	632.00	469.00
1	Rückwand		632.00	511.00	8.00	0.32	632.00	511.00
1	Tür		655.00	505.00	19.00	0.33	655.00	505.00
1	Sockel		2955.00	150.00	19.00	0.44	2955.00	150.00
1	Tür		1844.00	436.00	19.00	0.80	1844.00	436.00
1	Tür		1844.00	444.00	19.00	0.82	1844.00	444.00
3	Deckel		620.00	552.00	19.00	1.03	620.00	552.00
1	Sockelplatte		1974.00	580.00	19.00	1.14	1974.00	580.00
1	Tür		1844.00	647.00	19.00	1.19	1844.00	647.00
1	Tür		1844.00	653.50	19.00	1.21	1844.00	653.50
1	Deckenblende		2955.00	480.00	19.00	1.42	2955.00	480.00
6	Boden		620.00	552.00	19.00	2.05	620.00	552.00
4	Seite		1850.00	300.00	19.00	2.22	1850.00	300.00
2	Rückwand		1850.00	632.00	8.00	2.34	1850.00	632.00
12	Einlegeboden		620.00	552.00	19.00	4.11	620.00	552.00
6	Seite		1850.00	580.00	19.00	6.44	1850.00	580.00
1						27.42		

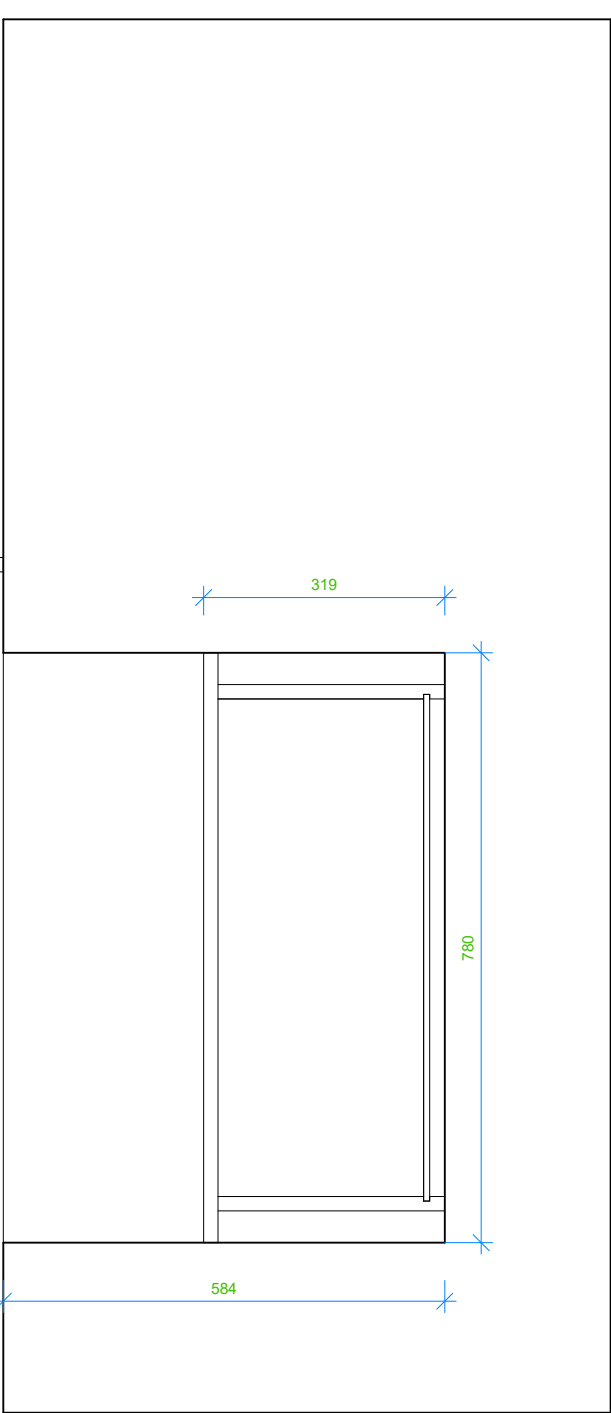

Maßstab M 1:10	Name Thore Paulsen	Datum 29.06.2023	Kom.: Wullenweber	Nr.	Blatt: 01		Tischlerei feinwerk GmbH & Co. KG Carl-Benz-Straße 2 25813 Husum Telefon 04841 - 80 79 930 Mobil 0172 - 87 93 347 info@feinwerk-nord.de www.feinwerk-nord.de
	Proj.: HWR		Ersatz für:				
Dieses Blatt ist unser Eigentum, jede Vervielfältigung oder Mitteilung an Dritte ist untersagt!							