
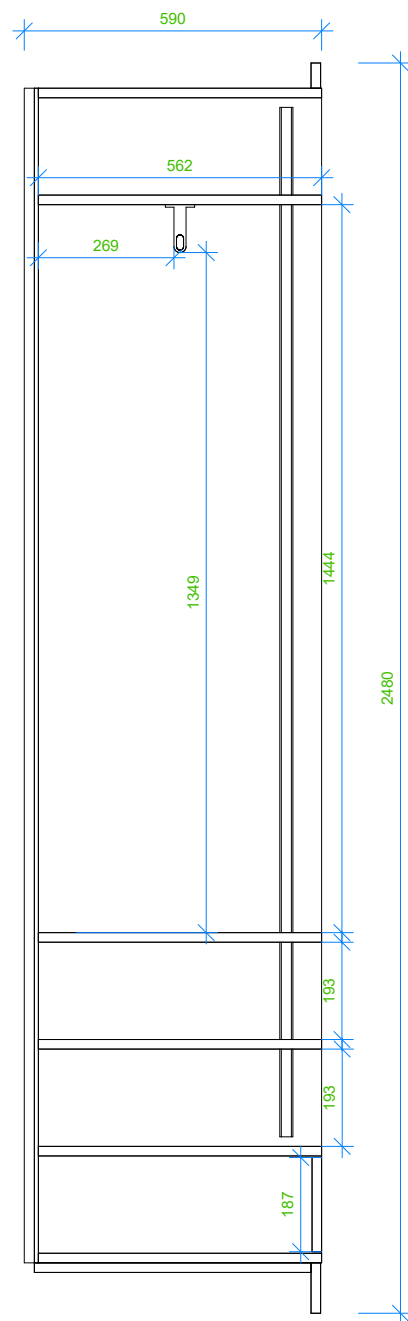
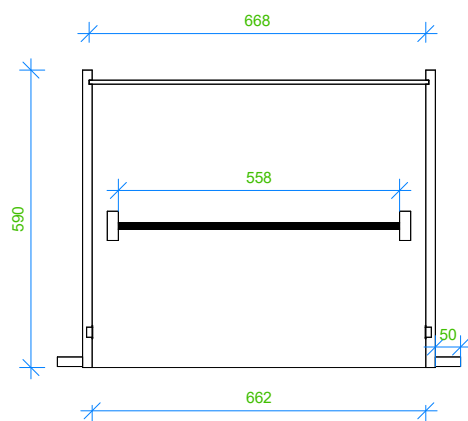


D-D

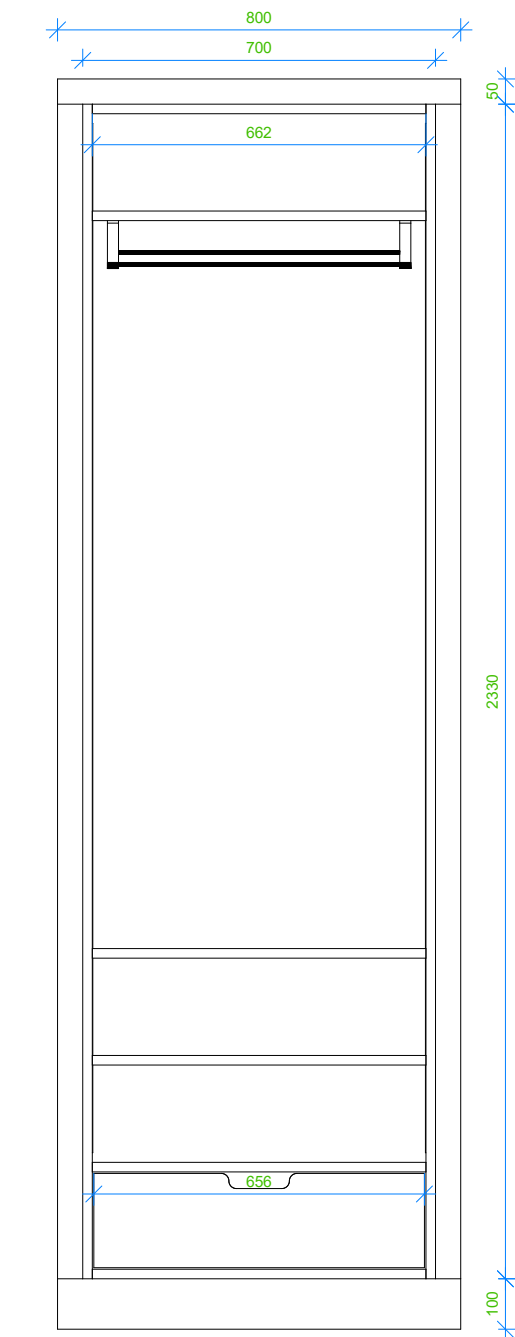

Anz.	Name	Kernmaterial	Länge	Breite	Stärke	m²	Zuschnittlänge	Zuschnittbreite
2	Kleiderstangenhalter		95.00	58.00	22.00	0.00	95.00	58.00
4	LED Profil		2042.00	3.00	1.00	0.02	2042.00	3.00
2	Strelichtblende		2042.00	20.00	12.00	0.08	2042.00	20.00
1	Passleiste	Spanplatte	800.00	50.00	19.00	0.04	800.00	48.00
1	Sockel	Spanplatte	800.00	100.00	19.00	0.08	800.00	98.00
2	Passleiste	Spanplatte	2330.00	50.00	19.00	0.23	2330.00	48.00
1	Sockelplatte	Spanplatte	700.00	549.00	19.00	0.38	700.00	549.00
3	Boden	Spanplatte	662.00	562.00	19.00	1.12	662.00	560.00
3	E-Boden	Spanplatte	662.00	562.00	19.00	1.12	662.00	560.00
1	Rückwand	Spanplatte	2330.00	674.00	8.00	1.57	2330.00	674.00
2	Seite	Spanplatte	2330.00	590.00	19.00	2.75	2330.00	588.00
1	Kleiderstange	Eiche	592.00	30.00	14.00	0.01	592.00	30.00
1	Schubkastenfront	Eiche	656.00	187.00	19.00	0.12	656.00	187.00
1						7.52		

Maßstab M 1:15	Name Thore Paulsen	Datum 29.06.2023	Kom.: Wullenweber Proj.: Schrank Gästezimmer	Nr.	Blatt: 01		Tischlerei feinwerk GmbH & Co. KG Carl-Benz-Straße 2 25813 Husum Telefon 04841 - 80 79 930 Mobil 0172 - 87 93 347 info@feinwerk-nord.de www.feinwerk-nord.de
				Ersatz für:			
Dieses Blatt ist unser Eigentum, jede Vervielfältigung oder Mitteilung an Dritte ist untersagt!							