
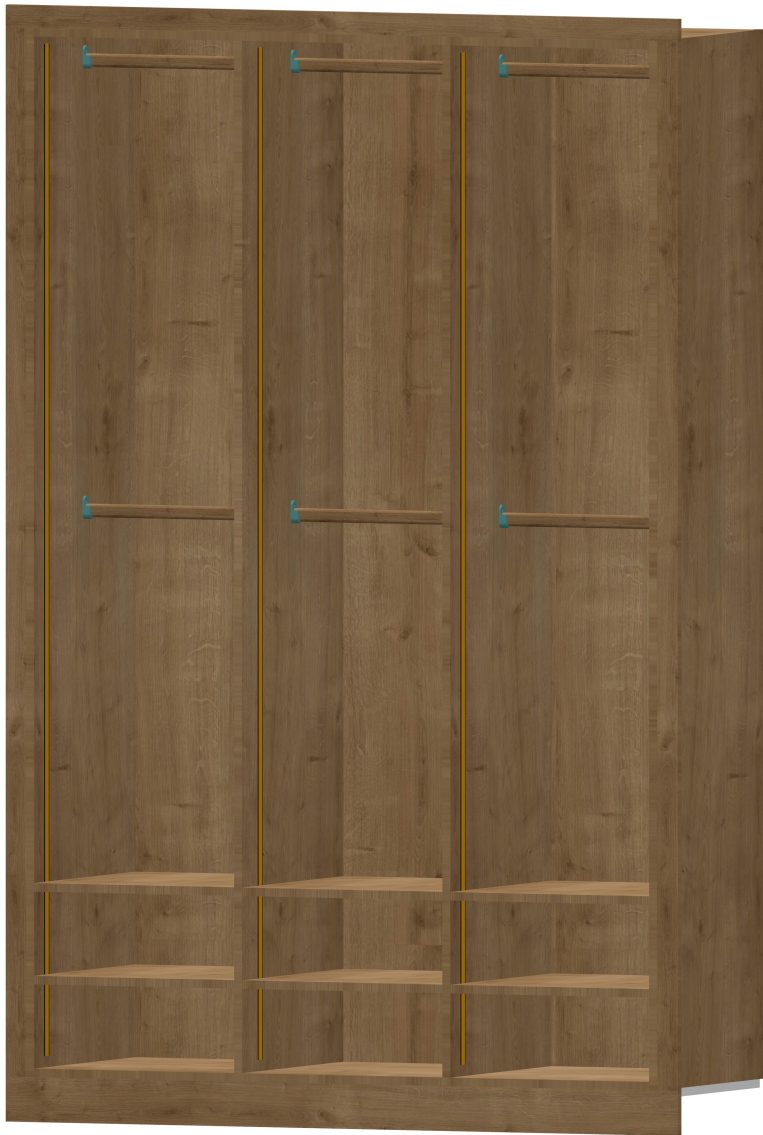


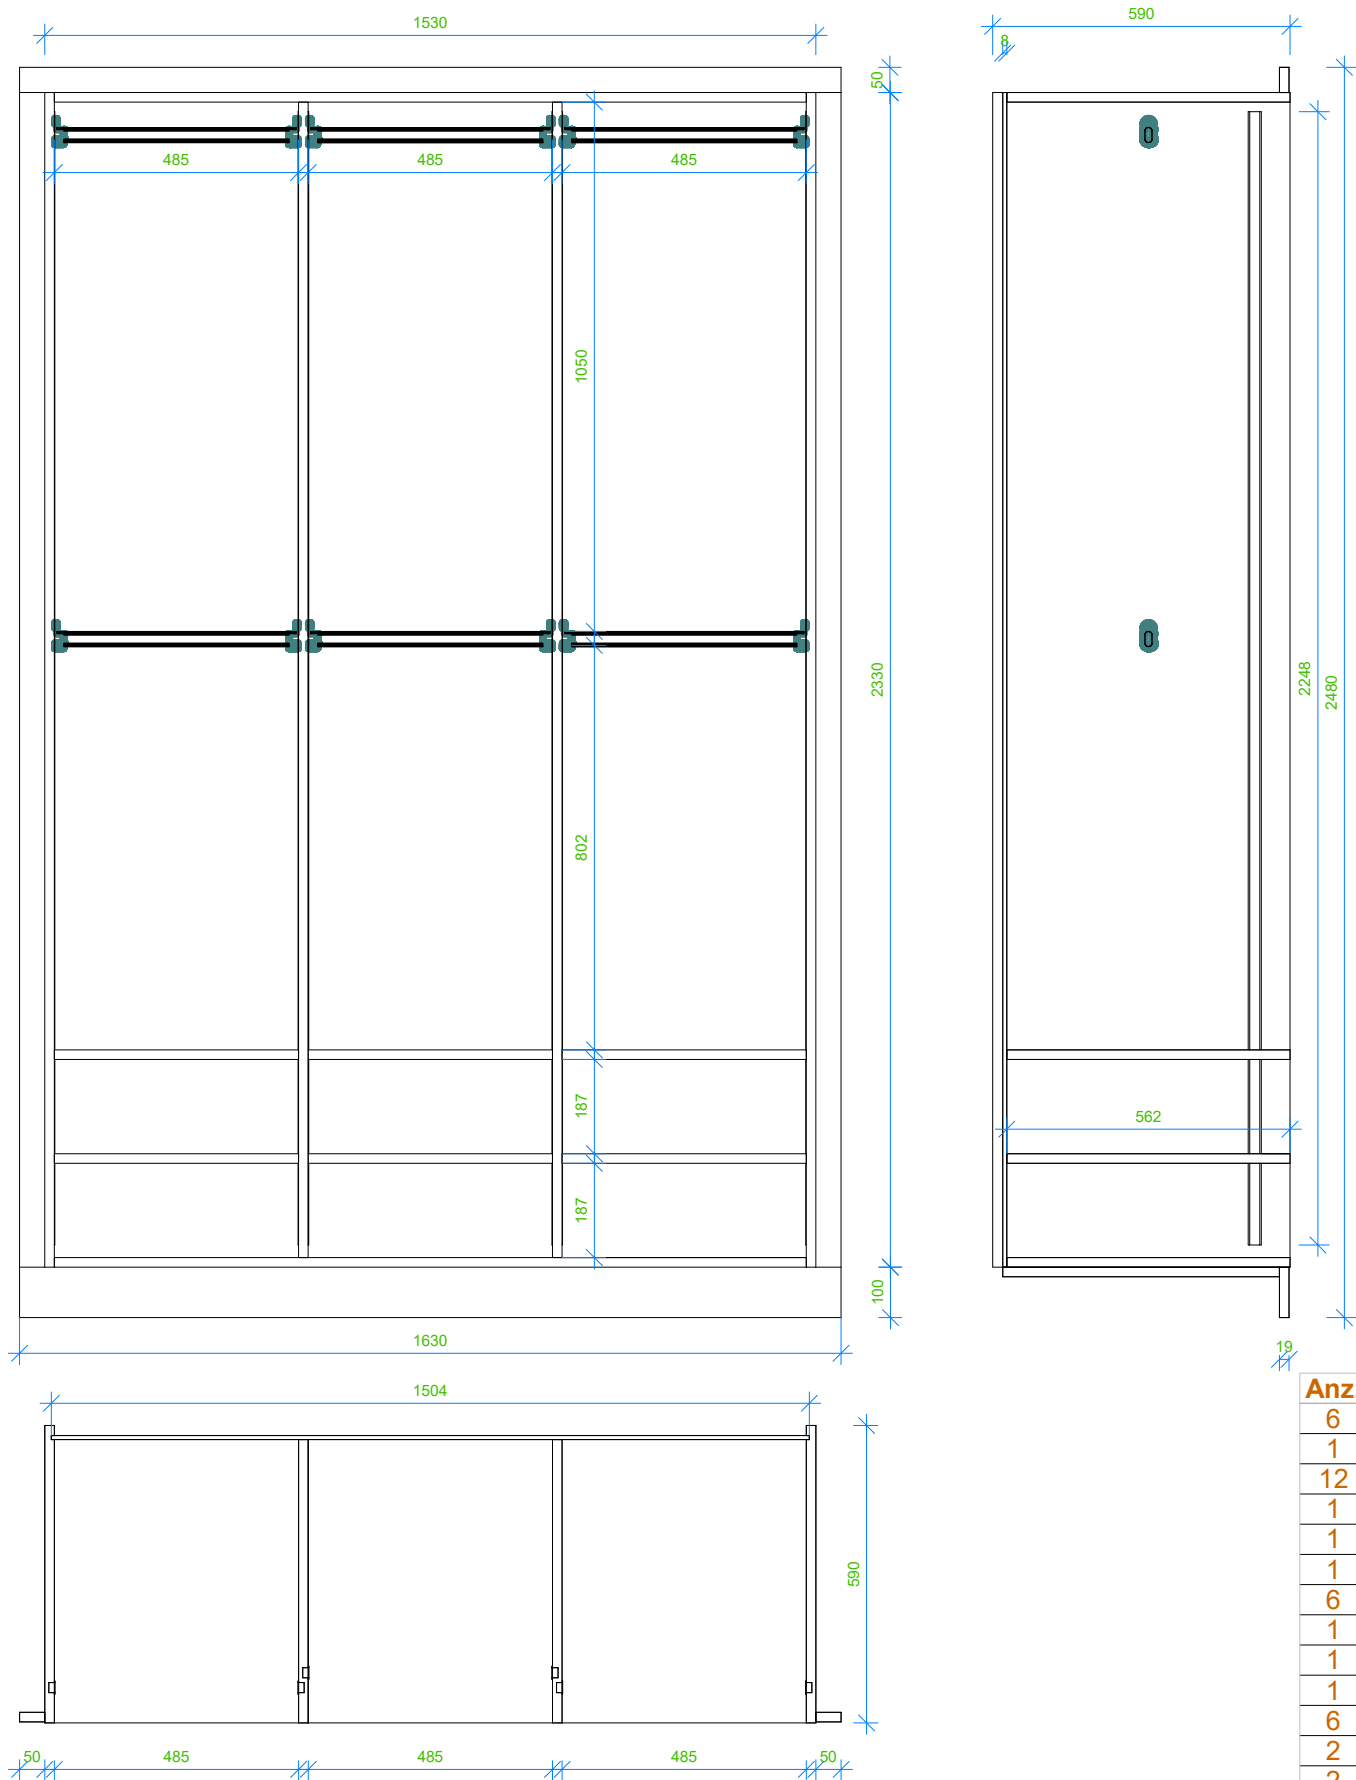

Anz.	Name	Kernmaterial	Länge	Breite	Stärke	m²	Zuschnittlänge	Zuschnittbreite
6	Kleiderstange		474.60	30.00	14.00	0.05	474.60	30.00
1	Passleiste		1630.00	50.00	19.00	0.08	1630.00	48.00
12	LED		2248.00	3.00	1.00	0.08	2248.00	3.00
1	Passleiste		2330.00	50.00	19.00	0.12	2328.00	50.00
1	Passleiste		2330.00	50.00	19.00	0.12	2330.00	48.00
1	Sockel		1630.00	100.00	19.00	0.16	1630.00	100.00
6	LED		2248.00	20.00	12.00	0.27	2248.00	20.00
1	Boden		1492.00	562.00	19.00	0.84	1492.00	560.00
1	Deckel		1492.00	562.00	19.00	0.84	1492.00	560.00
1	Sockelplatte		1530.00	549.00	19.00	0.84	1530.00	549.00
6	Einlegeböden		562.00	484.60	19.00	1.63	560.00	484.60
2	Mittelseiten		2292.00	562.00	19.00	2.58	2292.00	560.00
2	Seite		2330.00	590.00	19.00	2.75	2330.00	588.00
1	Rückwand		2330.00	1504.00	8.00	3.50	2330.00	1504.00
1						13.86		

Maßstab M 1:15	Name Thore Paulsen	Datum 29.06.2023	Kom.: Wullenweber	Nr.	Blatt: 01		Tischlerei feinwerk GmbH & Co. KG Carl-Benz-Straße 2 25813 Husum Telefon 04841 - 80 79 930 Mobil 0172 - 87 93 347 info@feinwerk-nord.de www.feinwerk-nord.de
			Proj.: Kleiderschrank Schlafzimmer	Ersatz für:			
Dieses Blatt ist unser Eigentum, jede Vervielfältigung oder Mitteilung an Dritte ist untersagt!							