
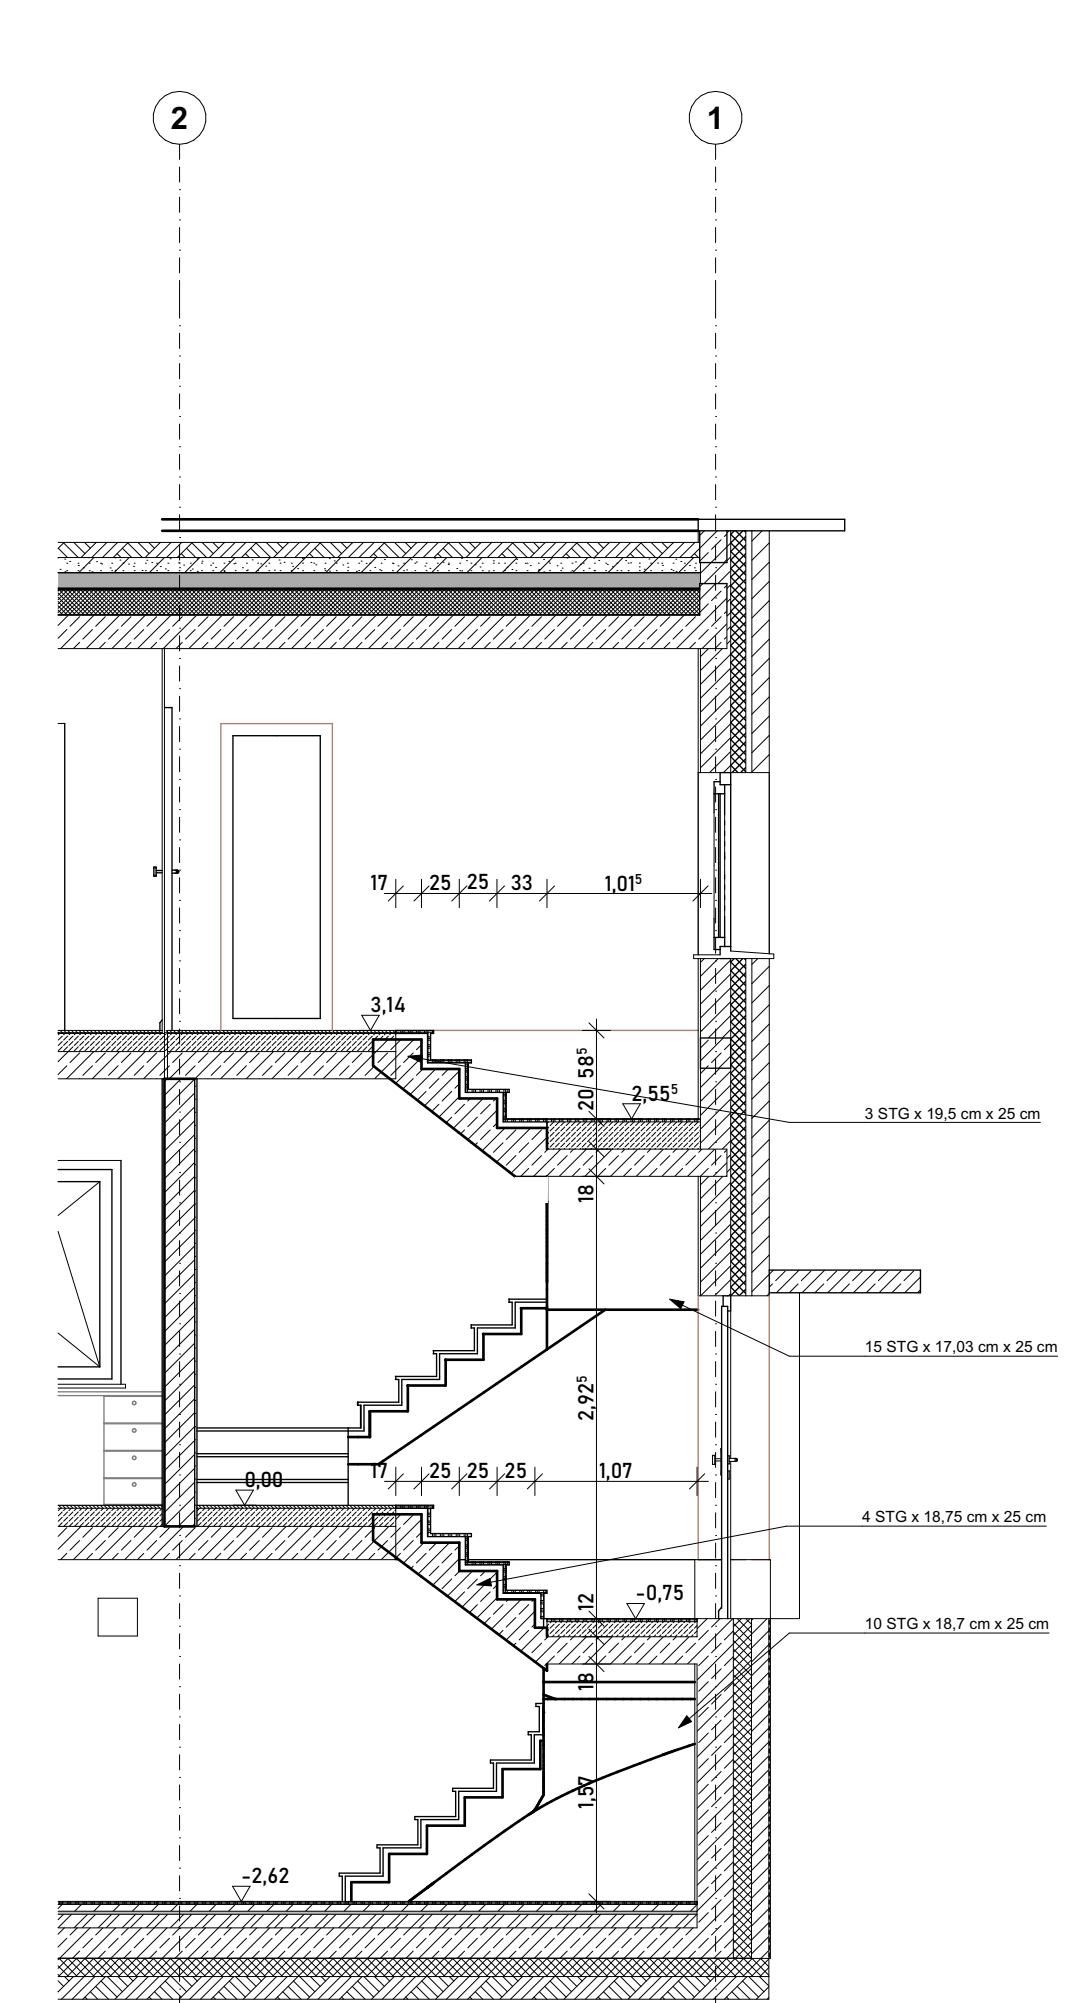
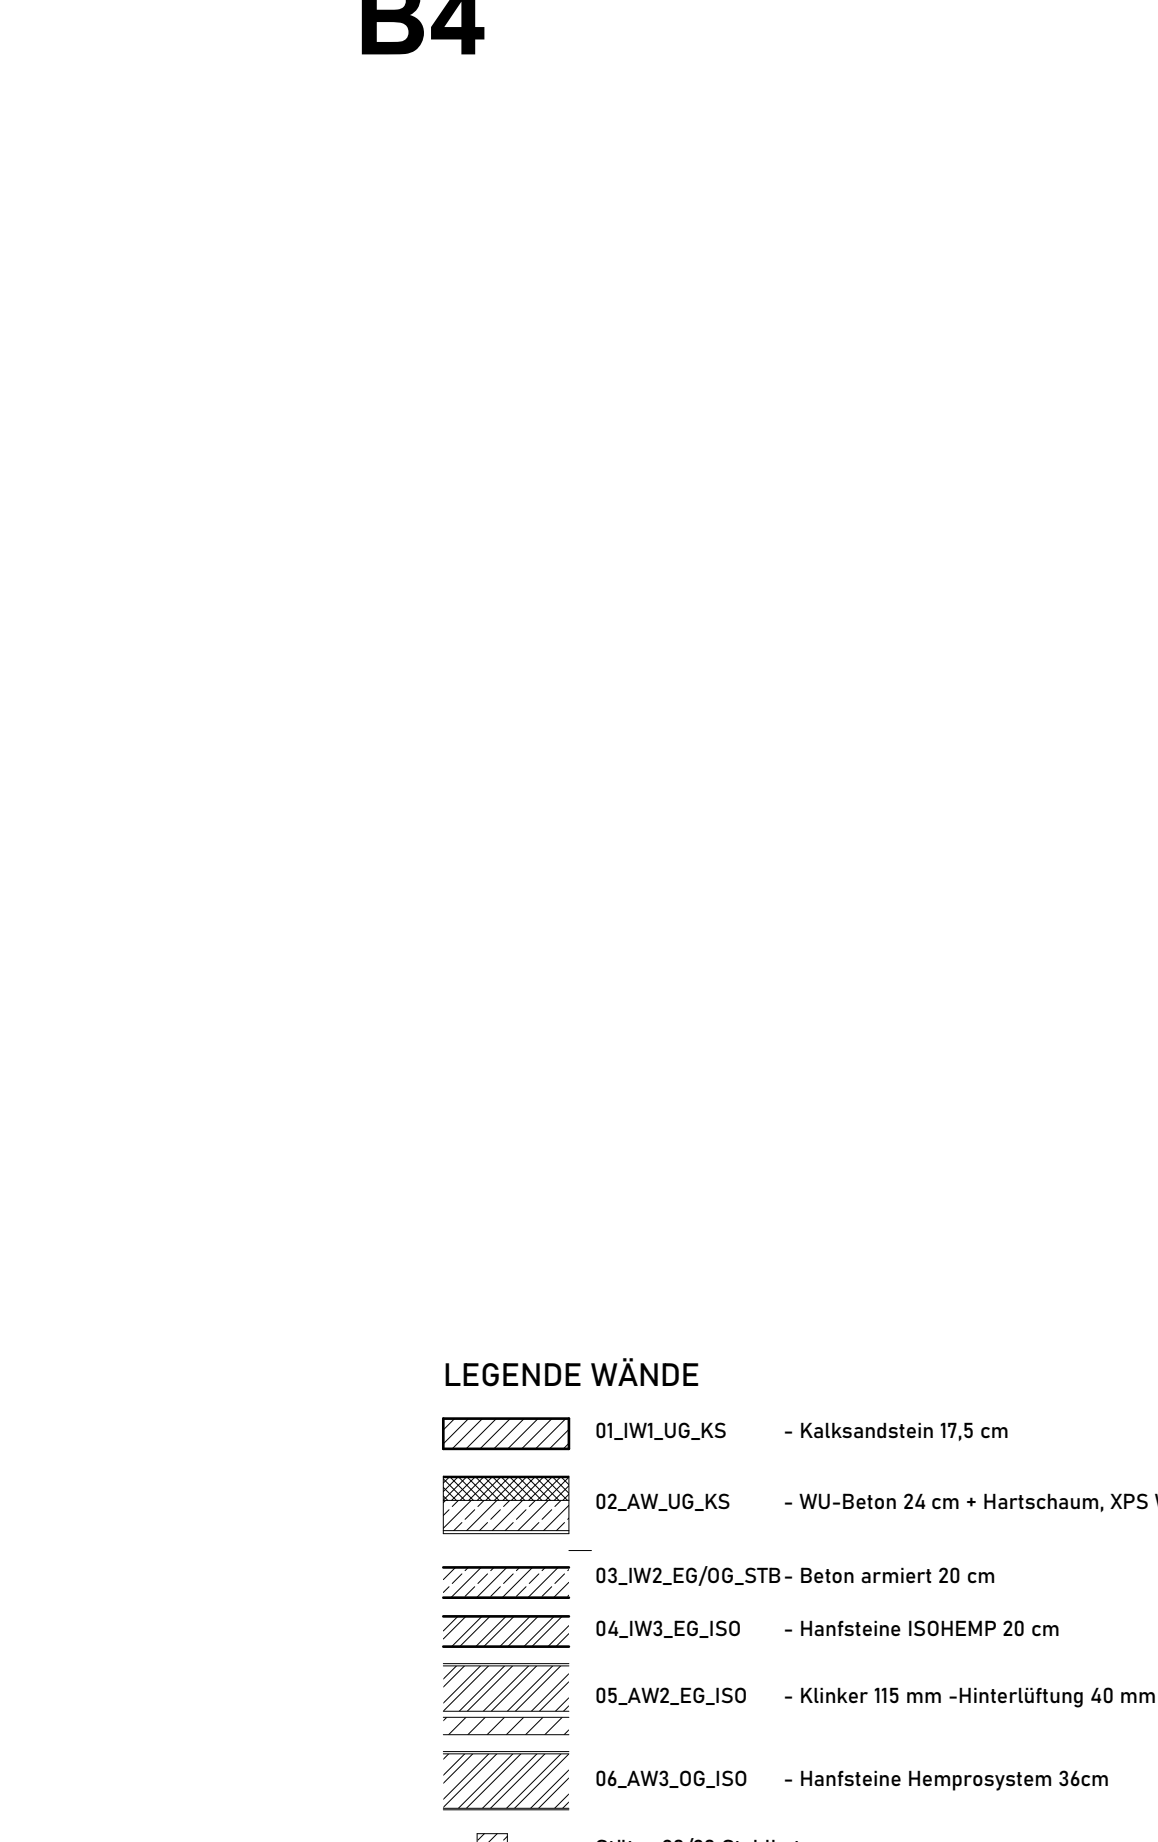
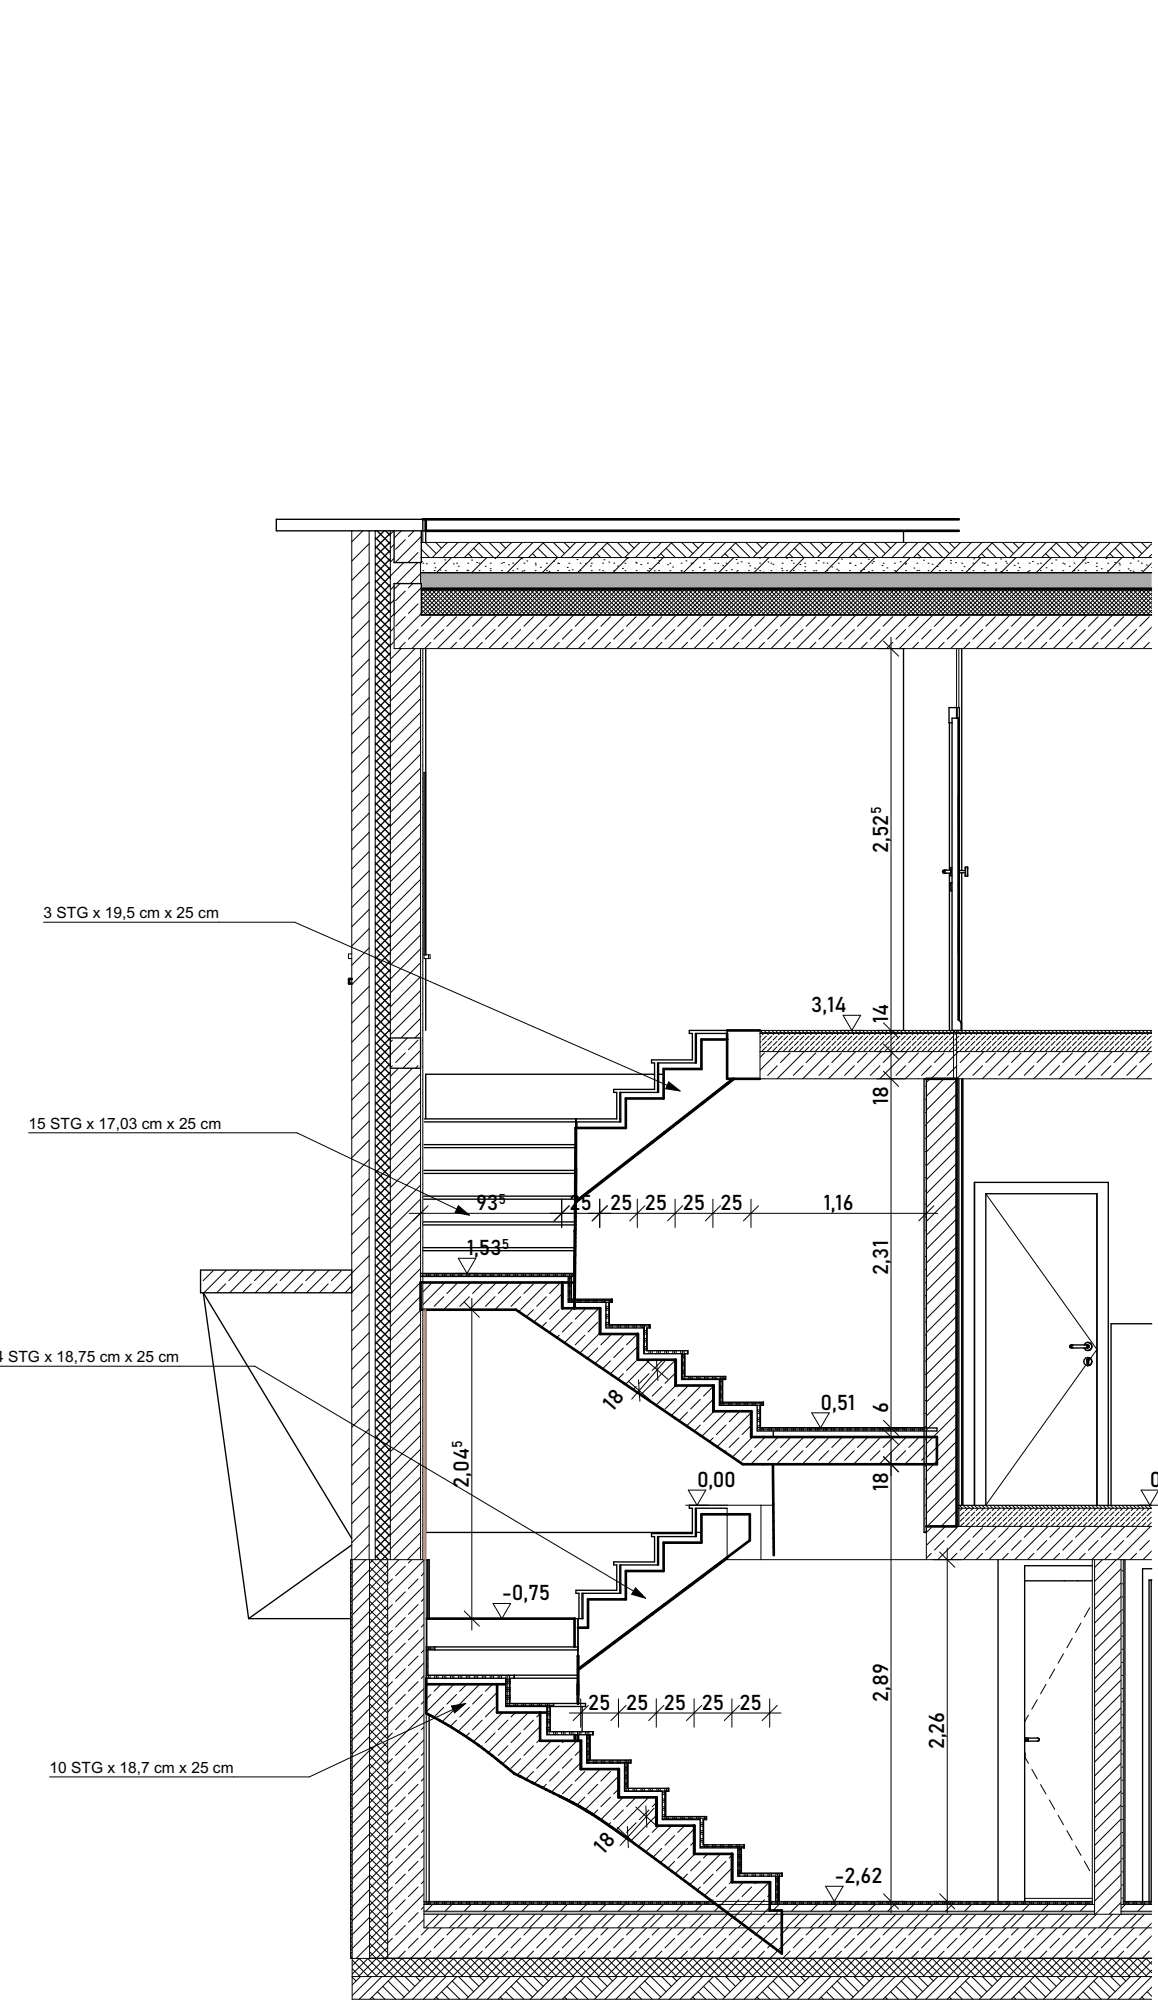
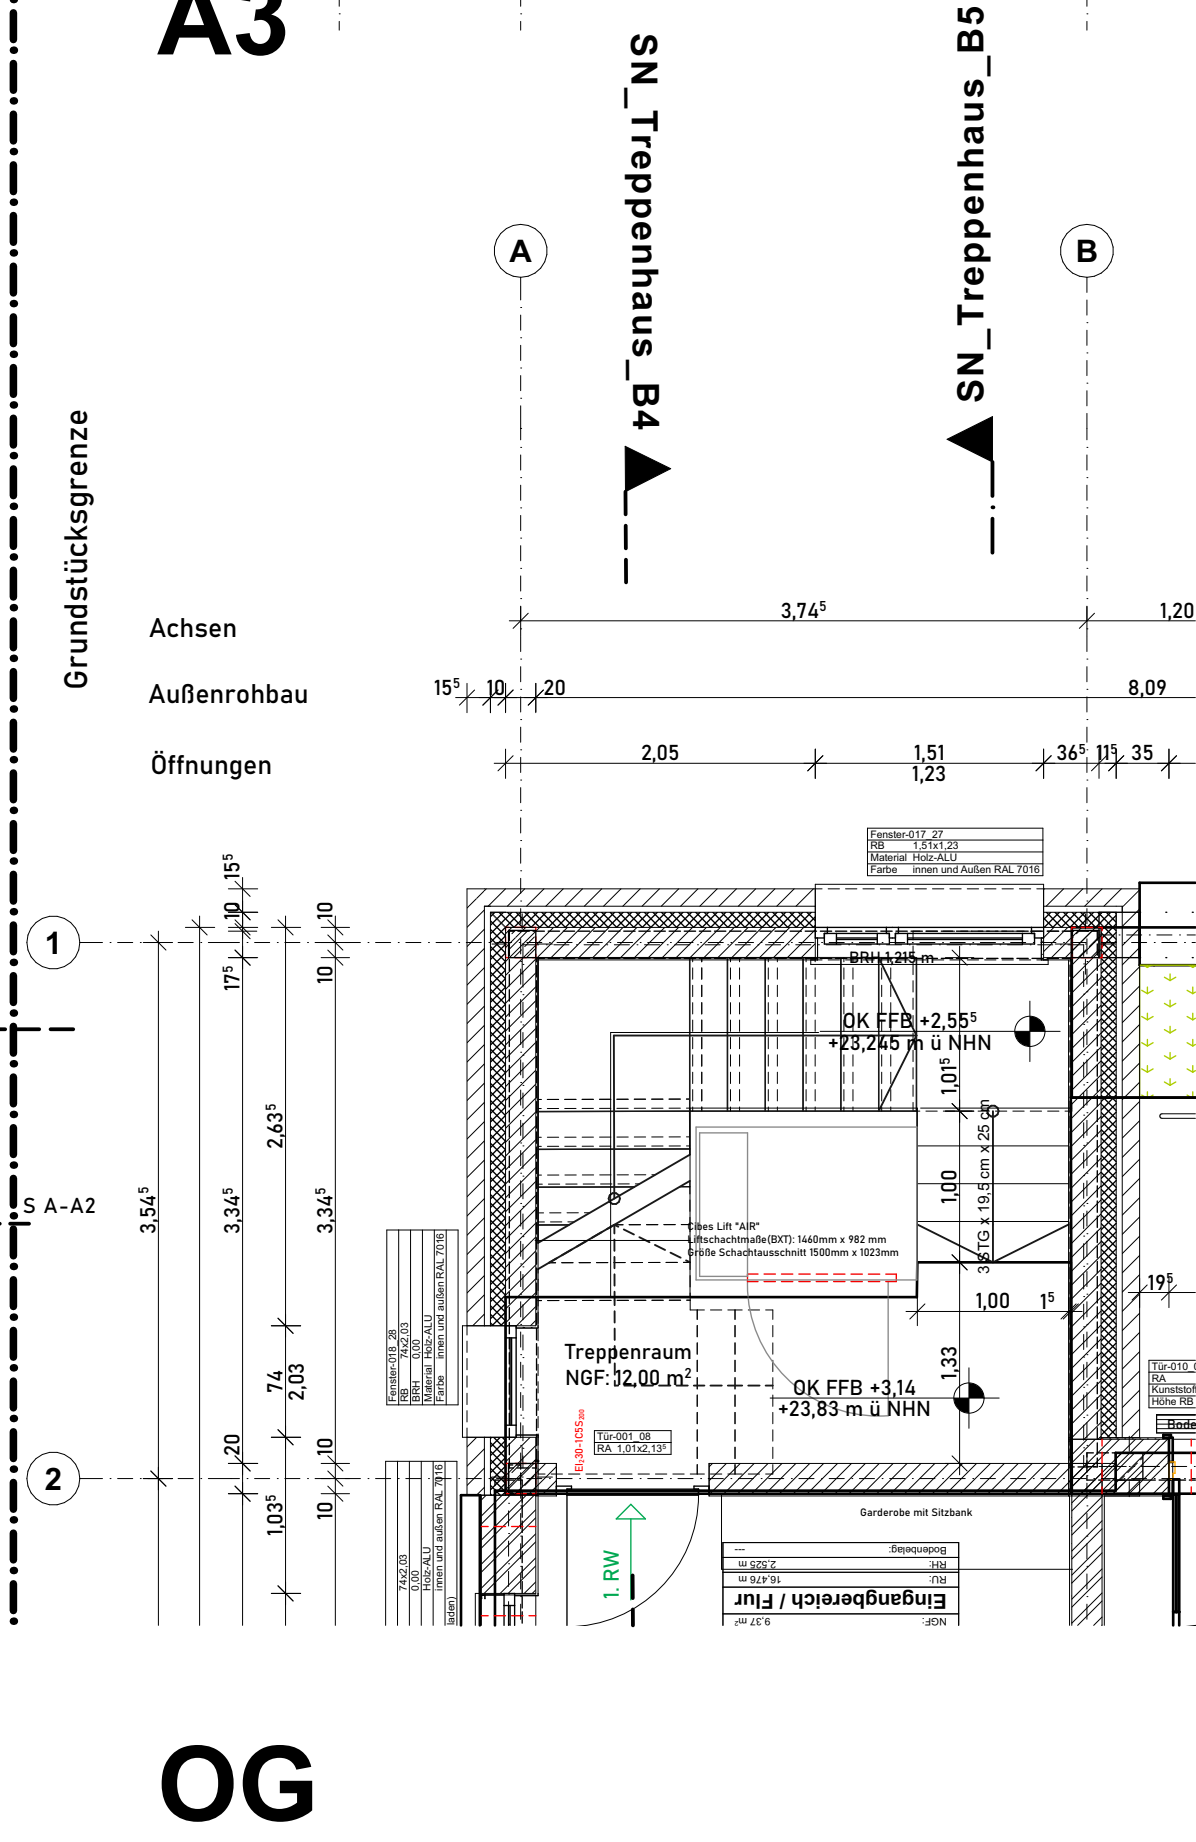
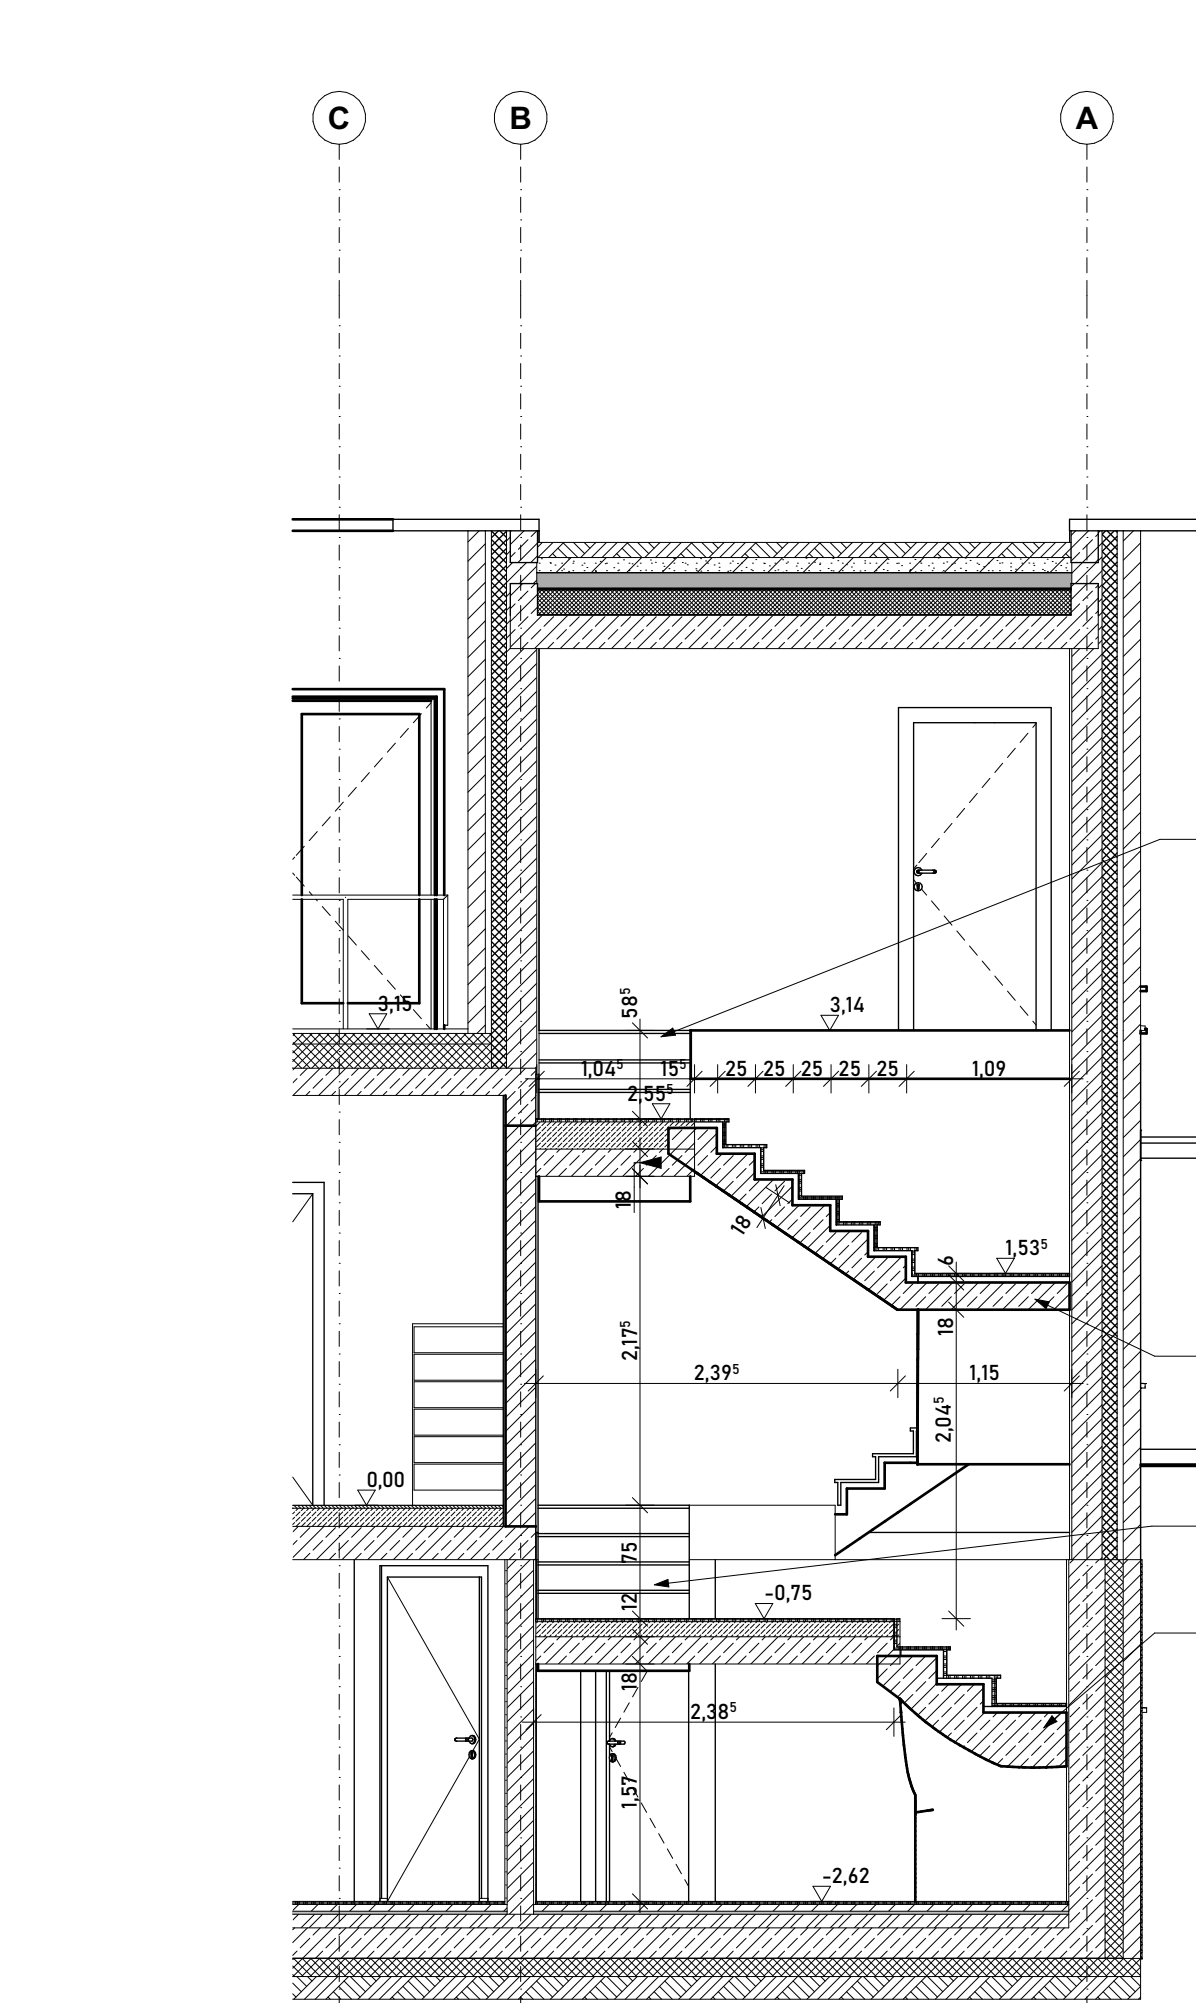
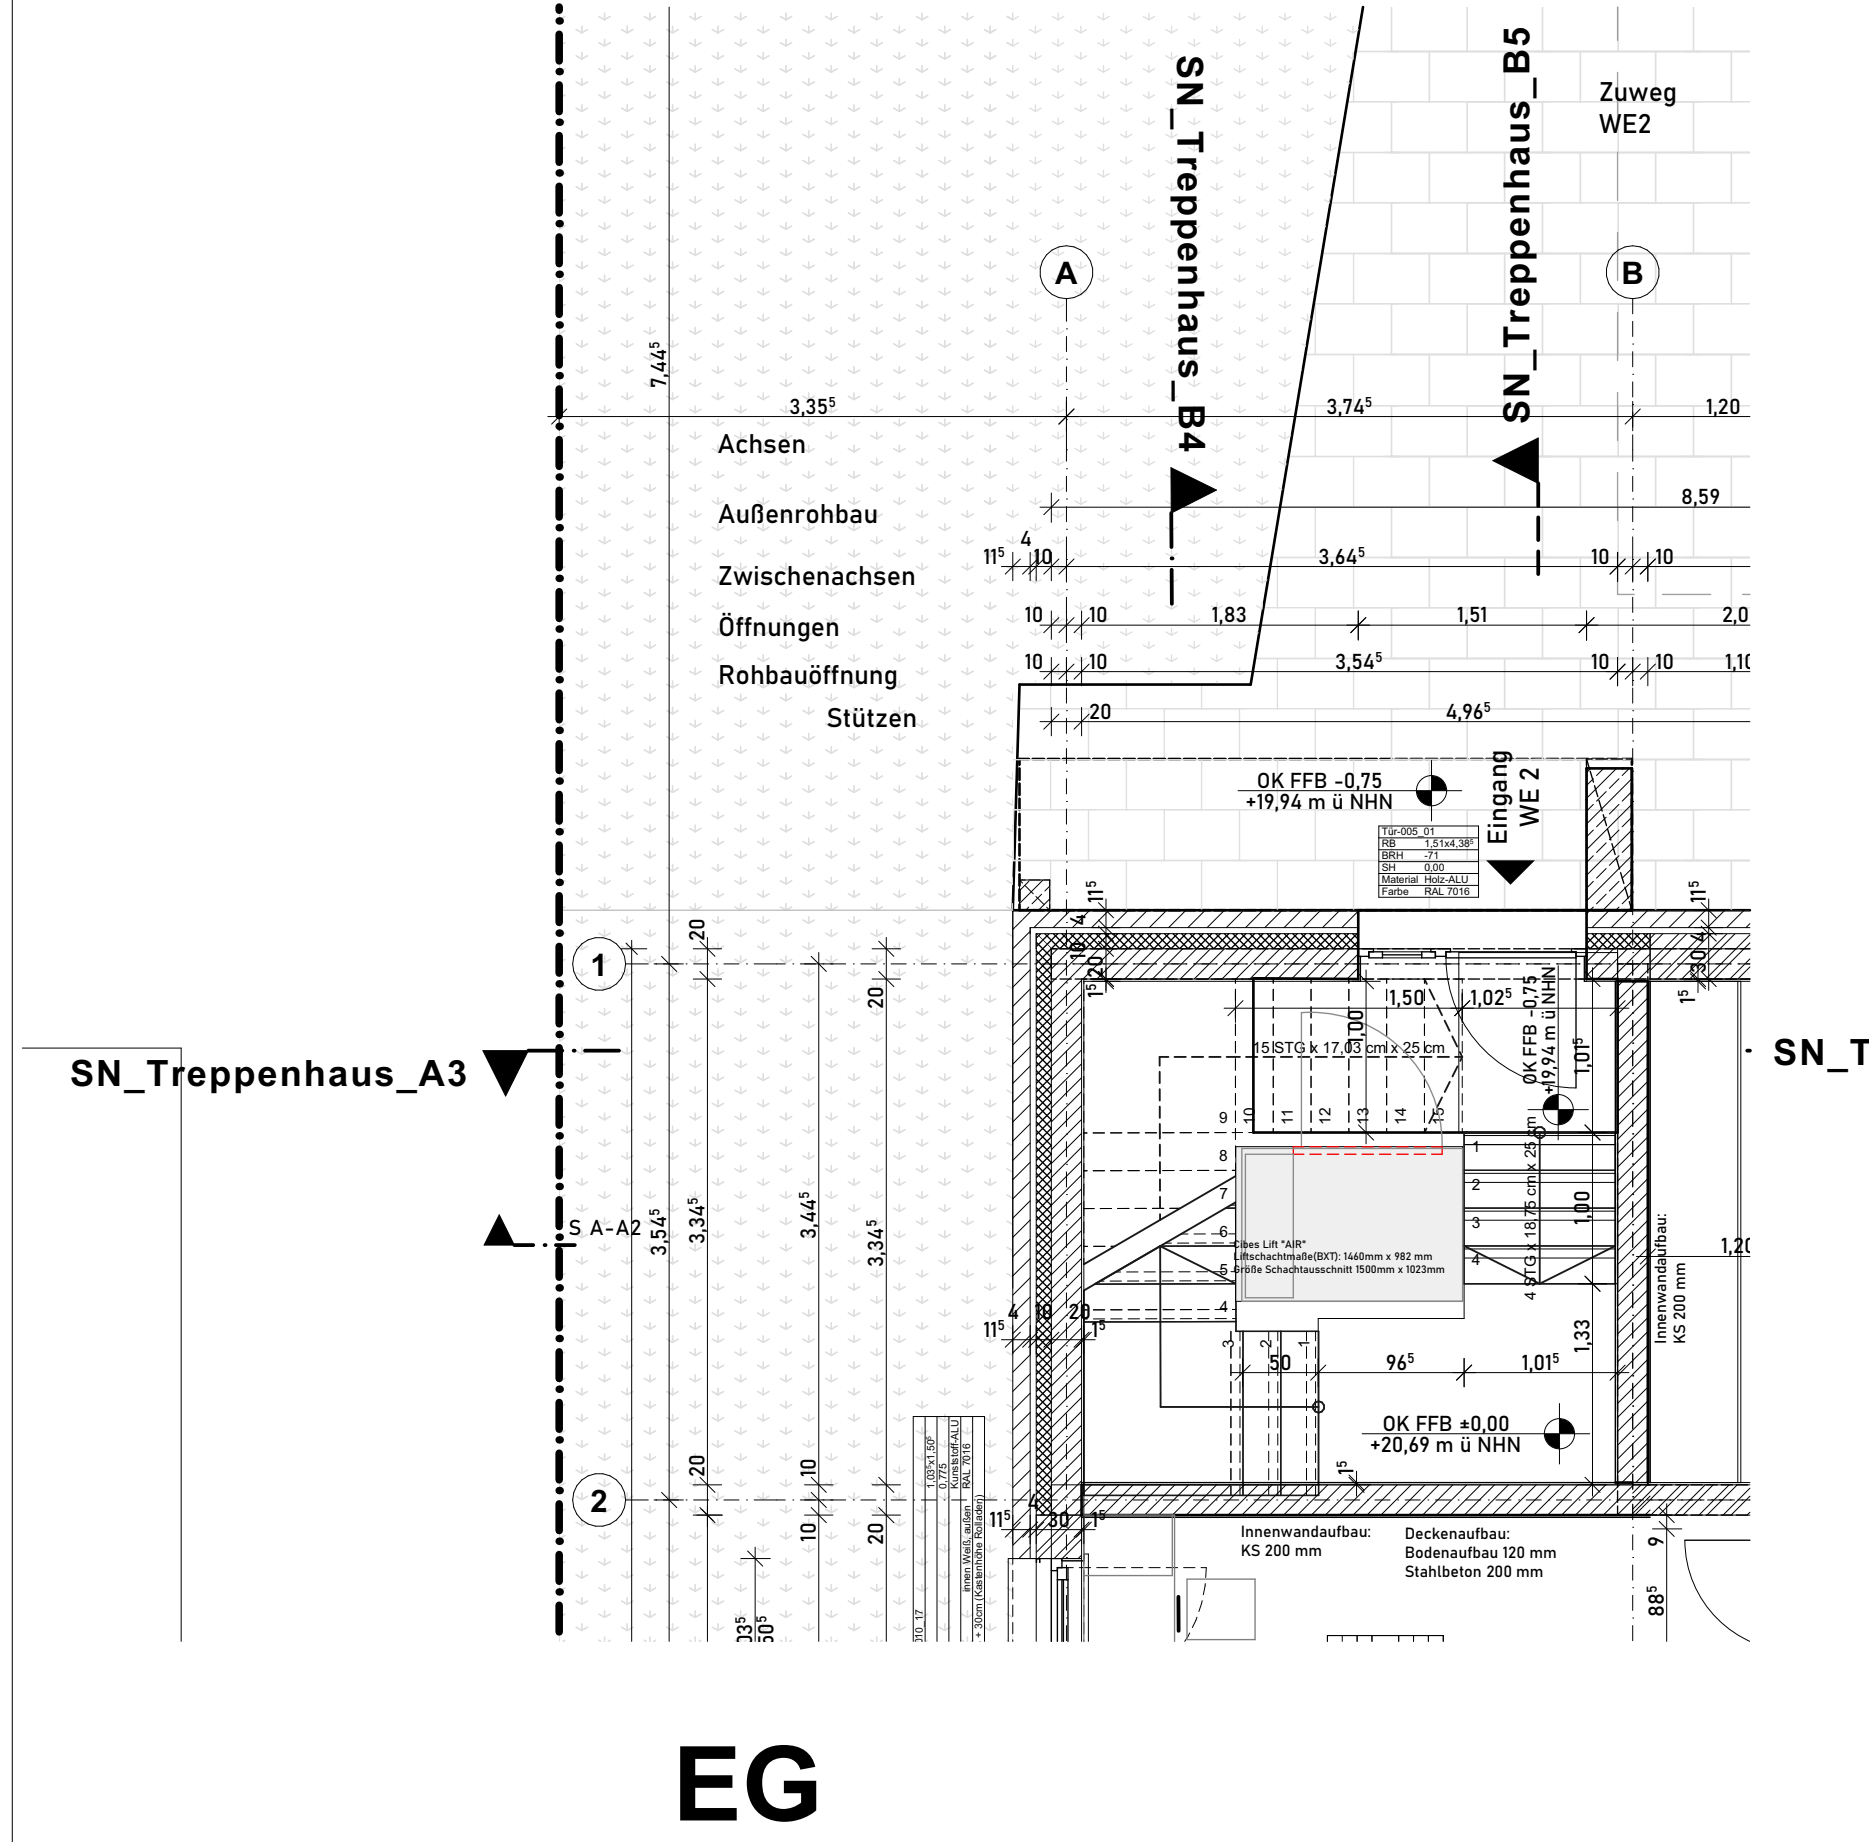


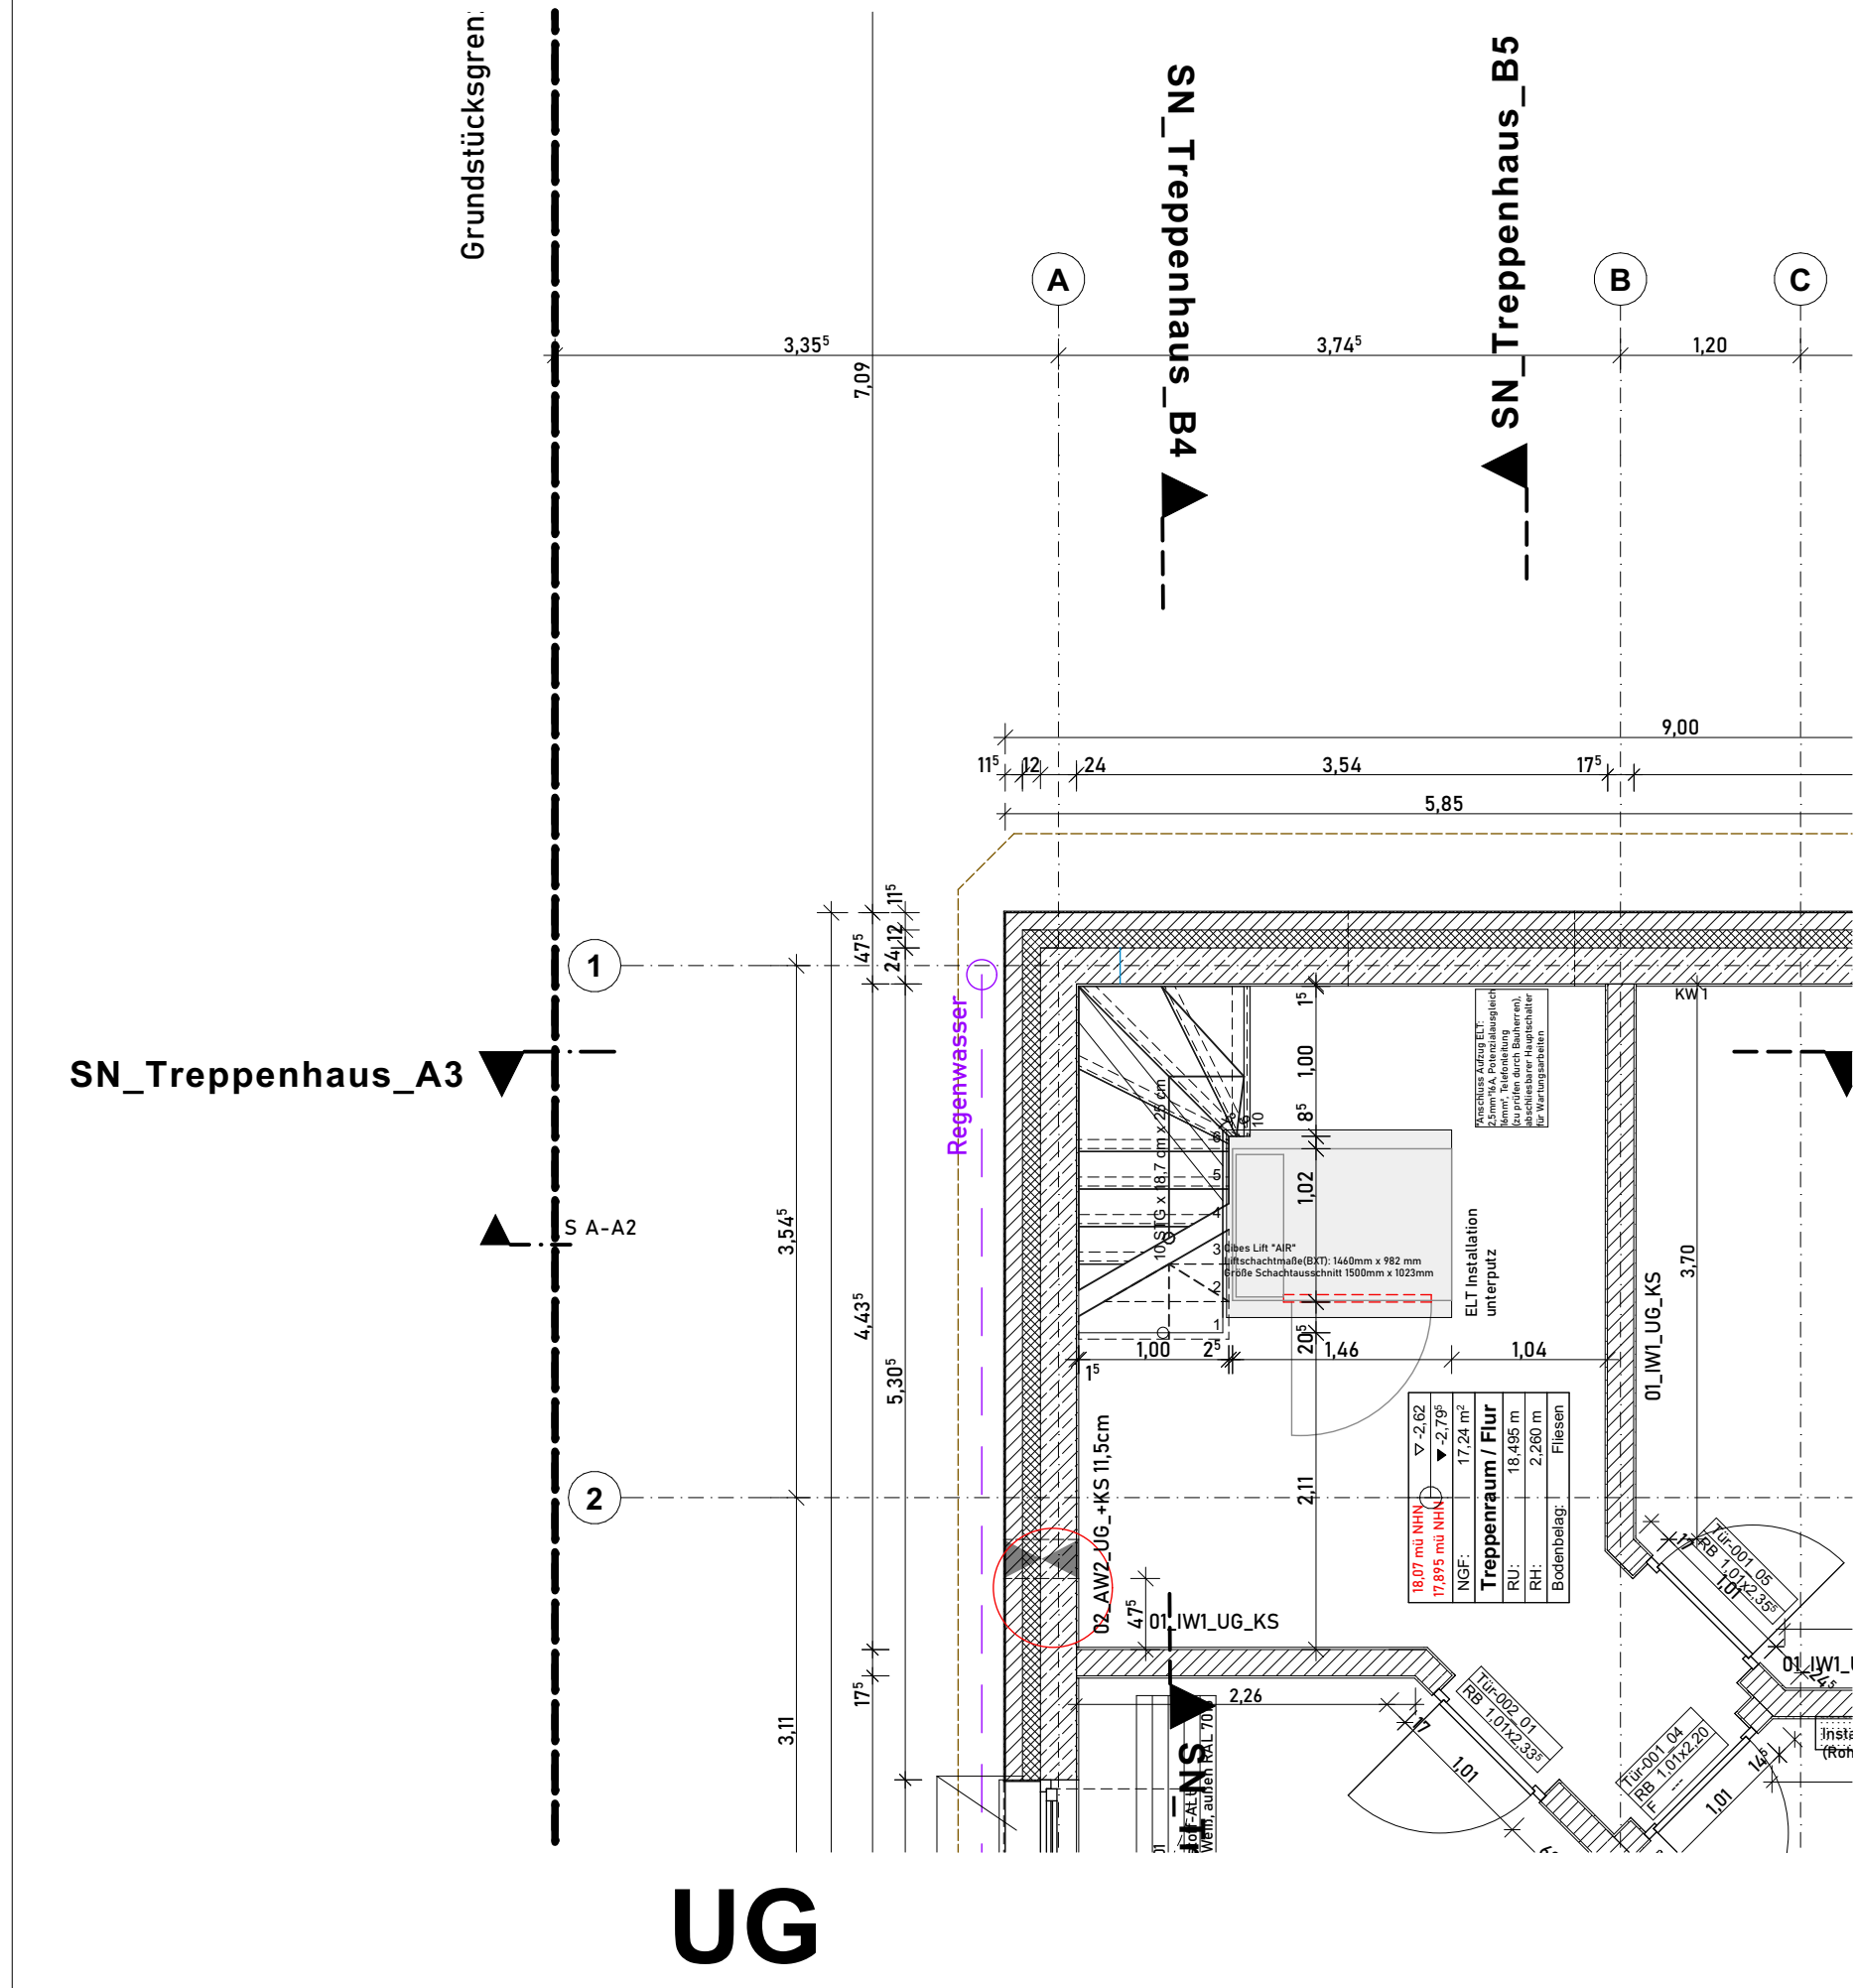

LEGENDE WÄNDE		
	01_IWL_UG_KS	- Kalksandstein 17,5 cm
	02_AW_UG_KS	- Wu-Beton 24 cm + Hartschaum, XPS WLK 035 12 cm
	03_IW2_EG/OG_STB	- Beton armiert 20 cm
	04_IW3_EG_ISO	- Hanfsteine ISOHEMP 20 cm
	05_AW2_EG_ISO	- Klinker 115 mm -Hinterlüftung 40 mm - Hanfkalk 300 mm
	06_AW3_OG_ISO	- Hanfsteine Hemprosystem 36cm
	Stütze 20/20 Stahlbeton	

BAUVORHABEN: Neubau eines Zweifamilienhauses mit Keller Hanfstieg, 45 22549 Hamburg Flurstück: 6726 Gemarkung: Osdorf Baublock: 220-030		BAUHERR: Birte und Gordon Gifaldi GbR Weidenstraße, 7 25469 Halstenbek Tel: +49 (0) 176 56716220 E-Mail: vier_in_krupunder@web.de		PLANER: Hanfingenieur Henrik Pauly Karstr, 3 72070 Tübingen Tel: +49 (0) 178 1007891 E-Mail: info@hanfingenieur.de Web: www.hanfingenieur.de		Lage und Größe der Deckendurchbrüche vorbehaltlich klärung mit Firma Hellfeuer-Fickl Sämtliche Maße sind vom Unternehmenden eigenverantwortlich am Bau zu prüfen. Alle Werkpläne sind nur in Verbindung mit den gültigen Schal- und Bewehrungsplänen der Tragwerksplanung, sowie den Durchbruchsplänen der Fachplanung gültig und/oder den ergänzenden Angaben. Dehnungsfugen sind nach Angabe Tragwerksplanung auszuführen. Das ausführende Unternehmen ist verpflichtet, den/die Auftraggeber/in auf etwaige Unstimmigkeiten der Ausführungsunterlagen hinzuweisen (VOB, § 3.3). Besungshöhe +20,69 mÜNNH = OK FFB Erdgeschoss		A-1 Treppenhaus	
SN_Treppenhaus_B4, SN_Treppenhaus_A3, -1, 0, 1, SN_Treppenhaus_B5 Schnitt, UG, EG, OG						Maßstab	Blattgröße	Datum	Planerstellerin
						1:50	A1	05.08.2022	Eliane de Faria
Dateiname: 059_ZFH_LPS_22021_FMI der Treppen Schnitte .pln									
Pfad: C:\A-Projekte\Architektur\Roger\HanfKalk_Deutschland\Projekte\059_ZFH_LPS_22021_FMI der Treppen Schnitte .pln									