


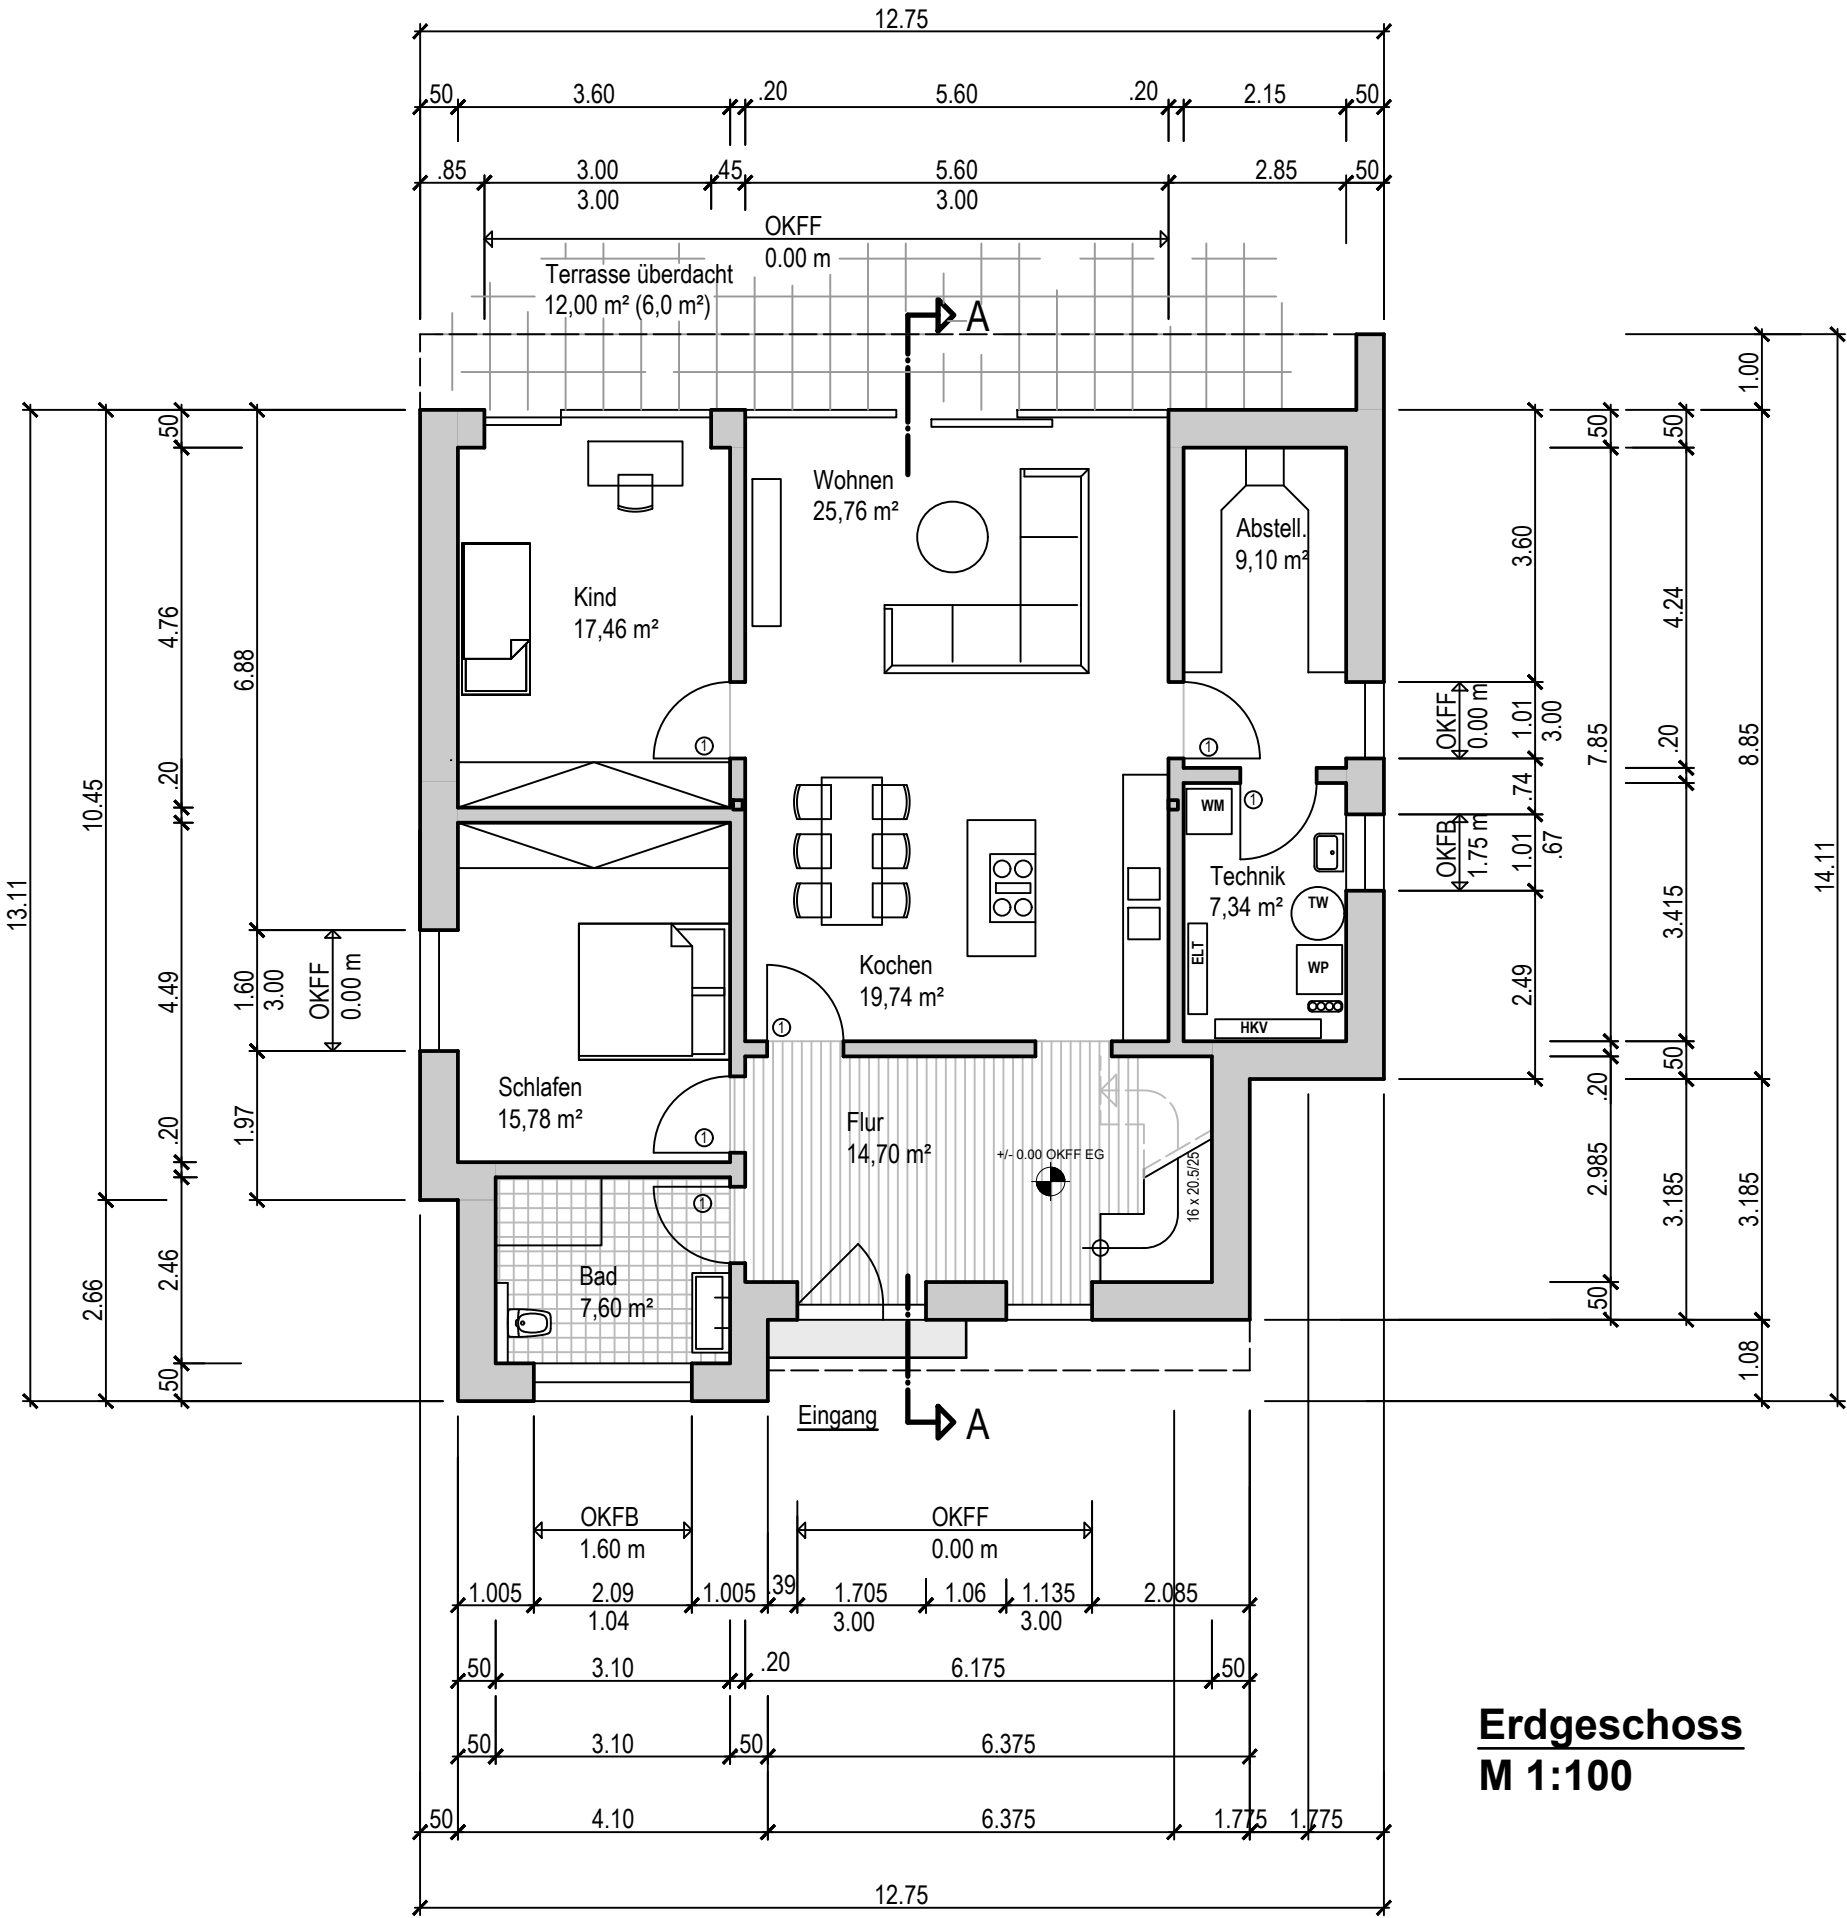


Erdgeschoss
M 1:100

Die Bauherren:

Die Architektin:

Anmerkungen:
Alle Masse sind zu prüfen!
Alle Masse sind am Bau zu nehmen!

Innentüren:
Höhenmaße beziehen sich auf OKFF
① 1.01 x 3.00 m

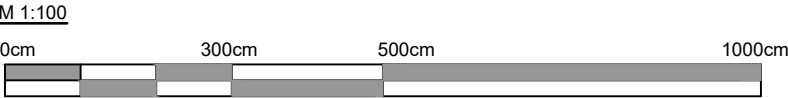

BAUVORHABEN		NEUBAU EINES EINFAMILIENHAUSES AM OSTERBERG 32 / ASHAUSEN	
BAUTEIL		Erdgeschoss	
DATUM		10.02.2023	BL.NR. 28
MASSSTAB		1:100	Projekt.NR. P22026
GEZEICHNET		svl/ha	GR A3
LPH Genehmigungsplanung			
BEMERKUNGEN			
ARCHITEKTURBÜRO SLUYTERMAN VON LANGEWYDE GmbH			
LINDENSTRASSE 14 · 21266 JESTEBURG · TELEFON 04183 - 509497 · FAX 04183 - 509596			