


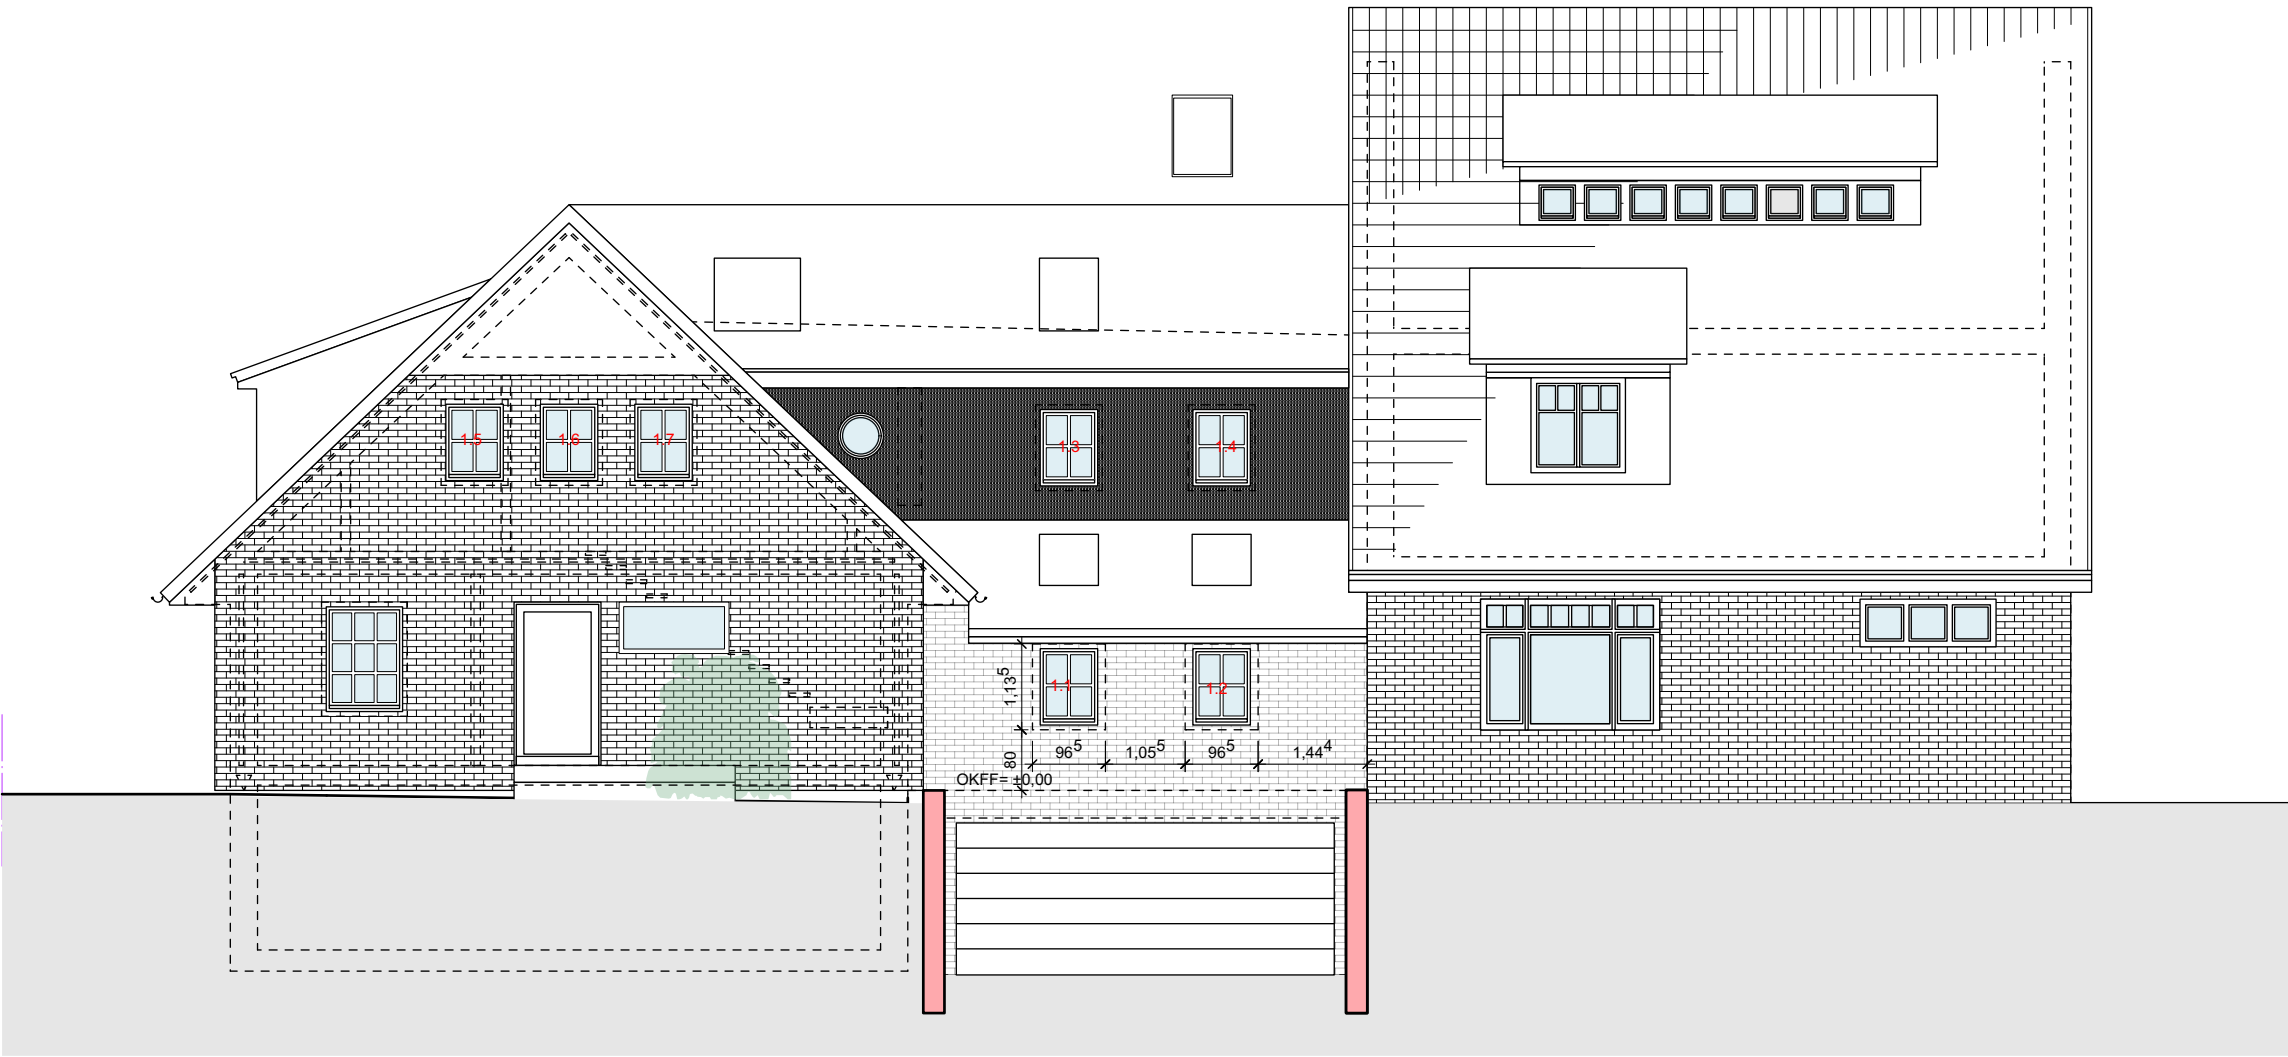

Legende:

Index	Datum	Änderung

Projekt
BV Kriemhildstrasse 7-9
Sanierung und Erweiterung eines Wohnhauses

Anschrift-Grundstück
Kriemhildstrasse 7-9
22559 Hamburg

Planstufe
Ausführungsplanung

Bauherr
GIG GbR, Phillip & Dagmar Goltermann
Kriemhildstrasse 7-9
22559 Hamburg


Planung
SWA | SEBASTIAN WINTER ARCHITEKT
Sebastian Winter
Cremon 11
20457 Hamburg
Mobil +49 (0) 179 5227162
Fon +49 (0) 40 37507126
Fax +49 (0) 40 63974859

mail@sebastian-winter.com

Plan
Ansicht Nord

Plan-Nr.	2304	AP	100	AN N	Index	-
Maßstab	1:100	Planformat	DIN A3			

Freigabe	
Bauherr	Architekt
Stand	29.06.2023

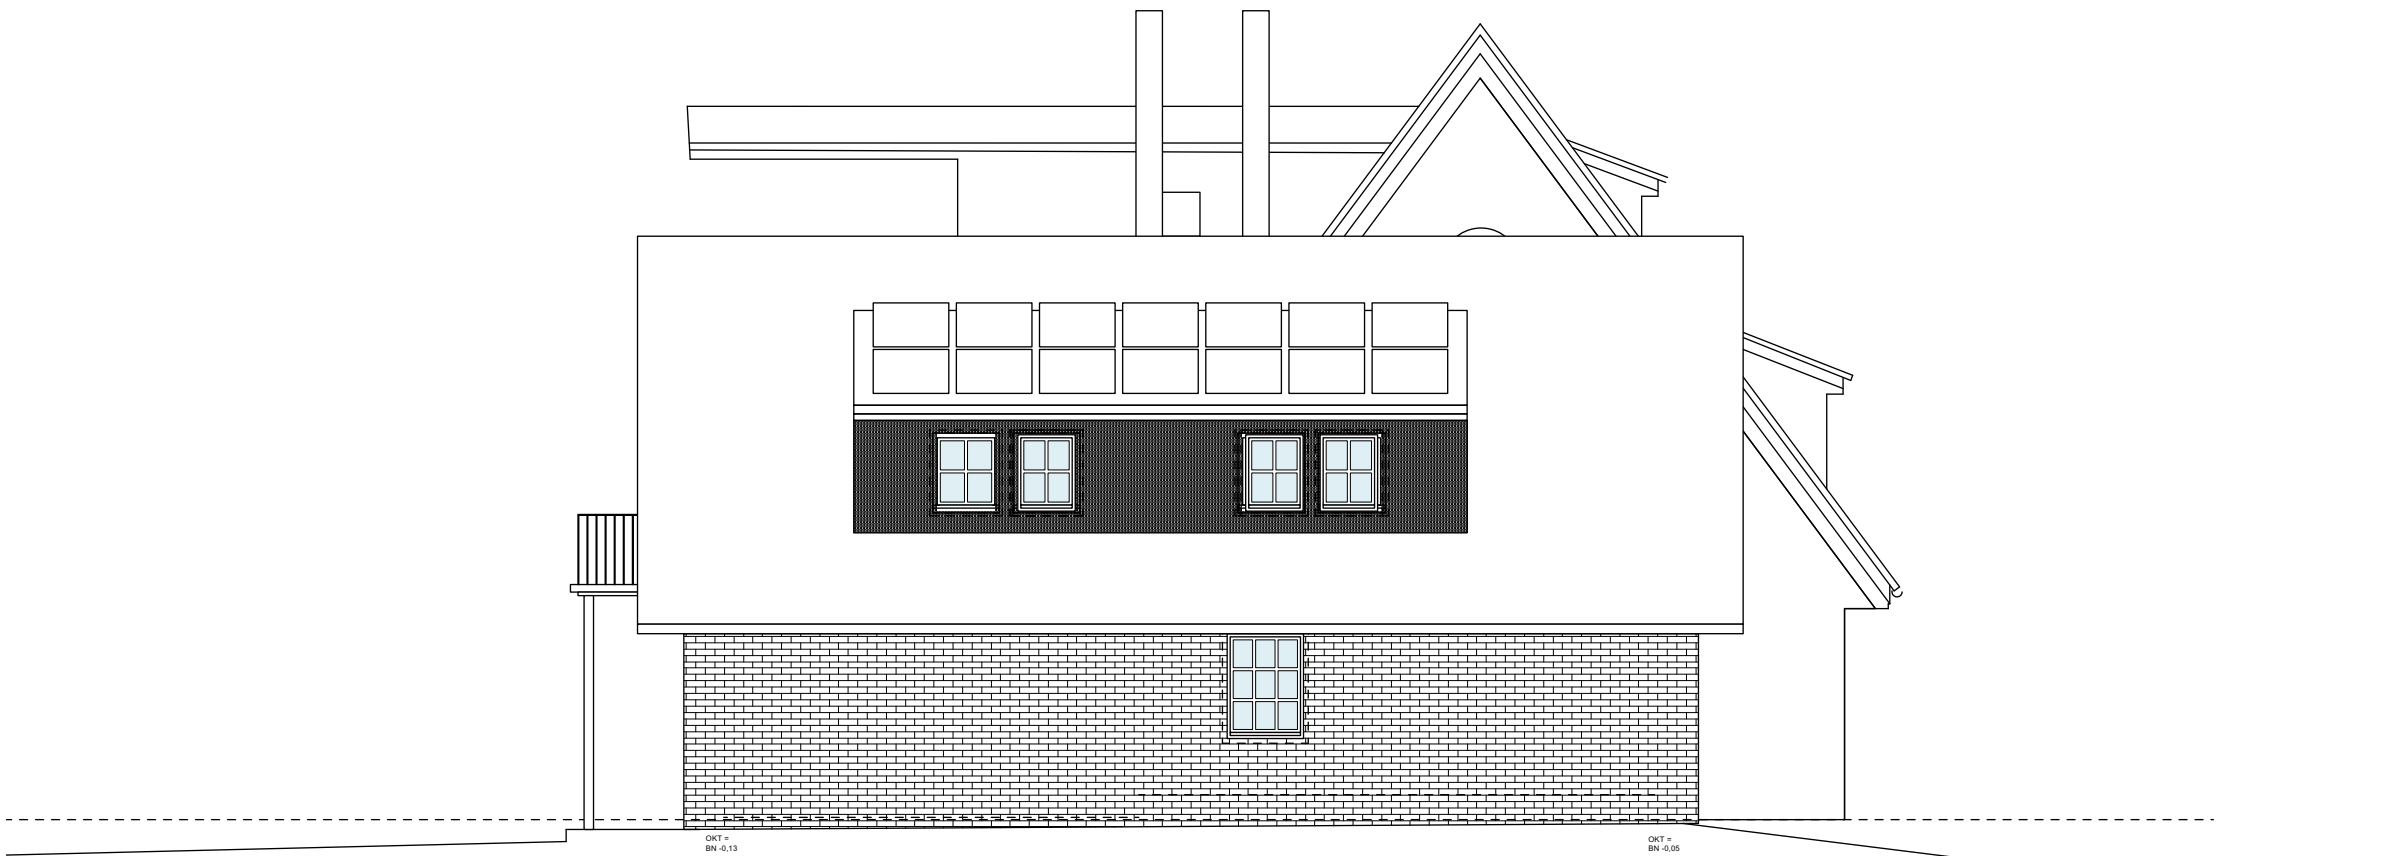

Legende:

Index	Datum	Änderung

Projekt
BV Kriemhildstrasse 7-9
Sanierung und Erweiterung eines Wohnhauses

Anschrift-Grundstück
Kriemhildstrasse 7-9
22559 Hamburg

Planstufe
Ausführungsplanung

Bauherr
GIG GbR, Phillip & Dagmar Goltermann
Kriemhildstrasse 7-9
22559 Hamburg

Planung
SWA | SEBASTIAN WINTER ARCHITEKT
Sebastian Winter
Cremon 11
20457 Hamburg
Mobil +49 (0) 179 5227162
Fon +49 (0) 40 37507126
Fax +49 (0) 40 63974859
mail@sebastian-winter.com


Plan
Ansicht Ost

Plan-Nr.	2304	AP	100	AN O	Index	-
----------	------	----	-----	------	-------	---

Maßstab	1:100	Planformat	DIN A3
---------	-------	------------	--------

Freigabe

Bauherr	Architekt
Stand	29.06.2023

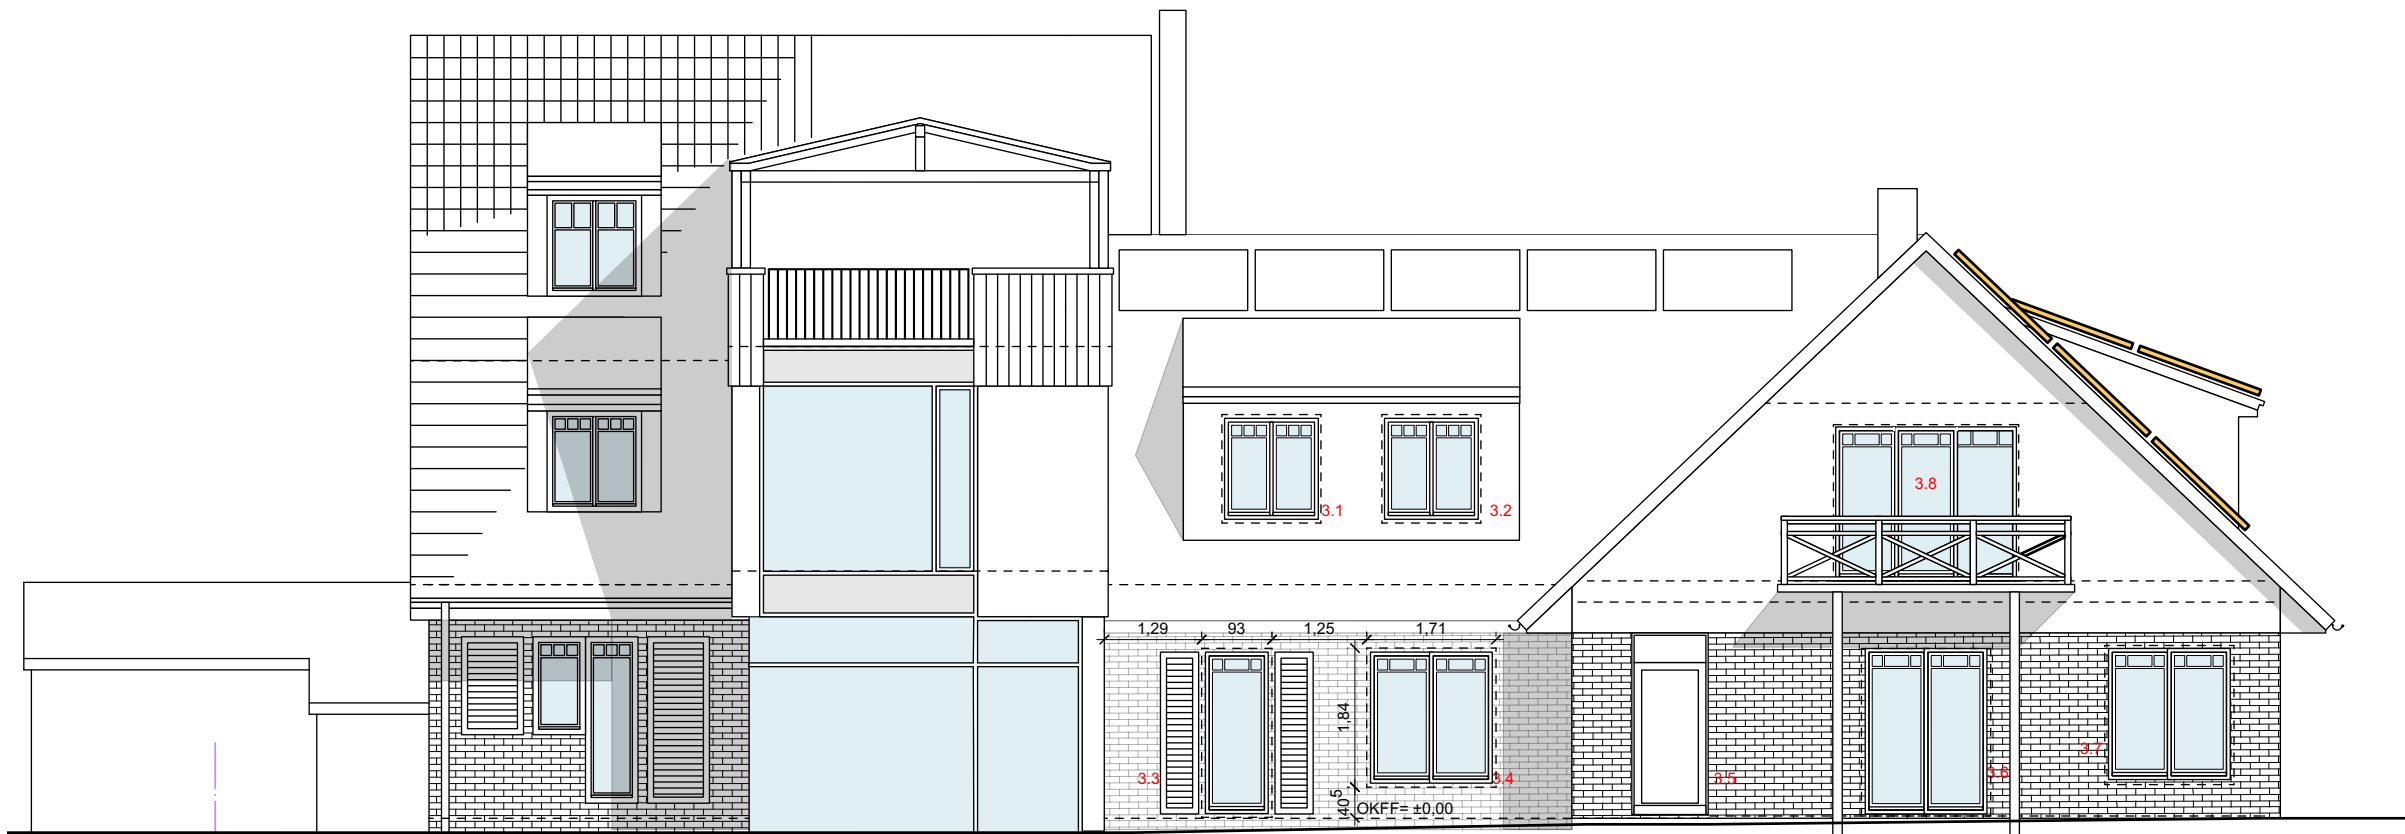

Legende:

Index	Datum	Änderung

Projekt
BV Kriemhildstrasse 7-9
Sanierung und Erweiterung eines Wohnhauses

Anschrift-Grundstück
Kriemhildstrasse 7-9
22559 Hamburg

Planstufe
Ausführungsplanung

Bauherr
GIG GbR, Phillip & Dagmar Goltermann
Kriemhildstrasse 7-9
22559 Hamburg

Planung
SWA | SEBASTIAN WINTER ARCHITEKT
Sebastian Winter
Cremon 11
20457 Hamburg
Mobil +49 (0) 179 5227162
Fon +49 (0) 40 37507126
Fax +49 (0) 40 63974859

mail@sebastian-winter.com

Plan
Ansicht Süd

Plan-Nr.	2304 AP 100 AN S	Index	-
Maßstab	1:100	Planformat	DIN A3

Freigabe	
Bauherr	Architekt
Stand	29.06.2023