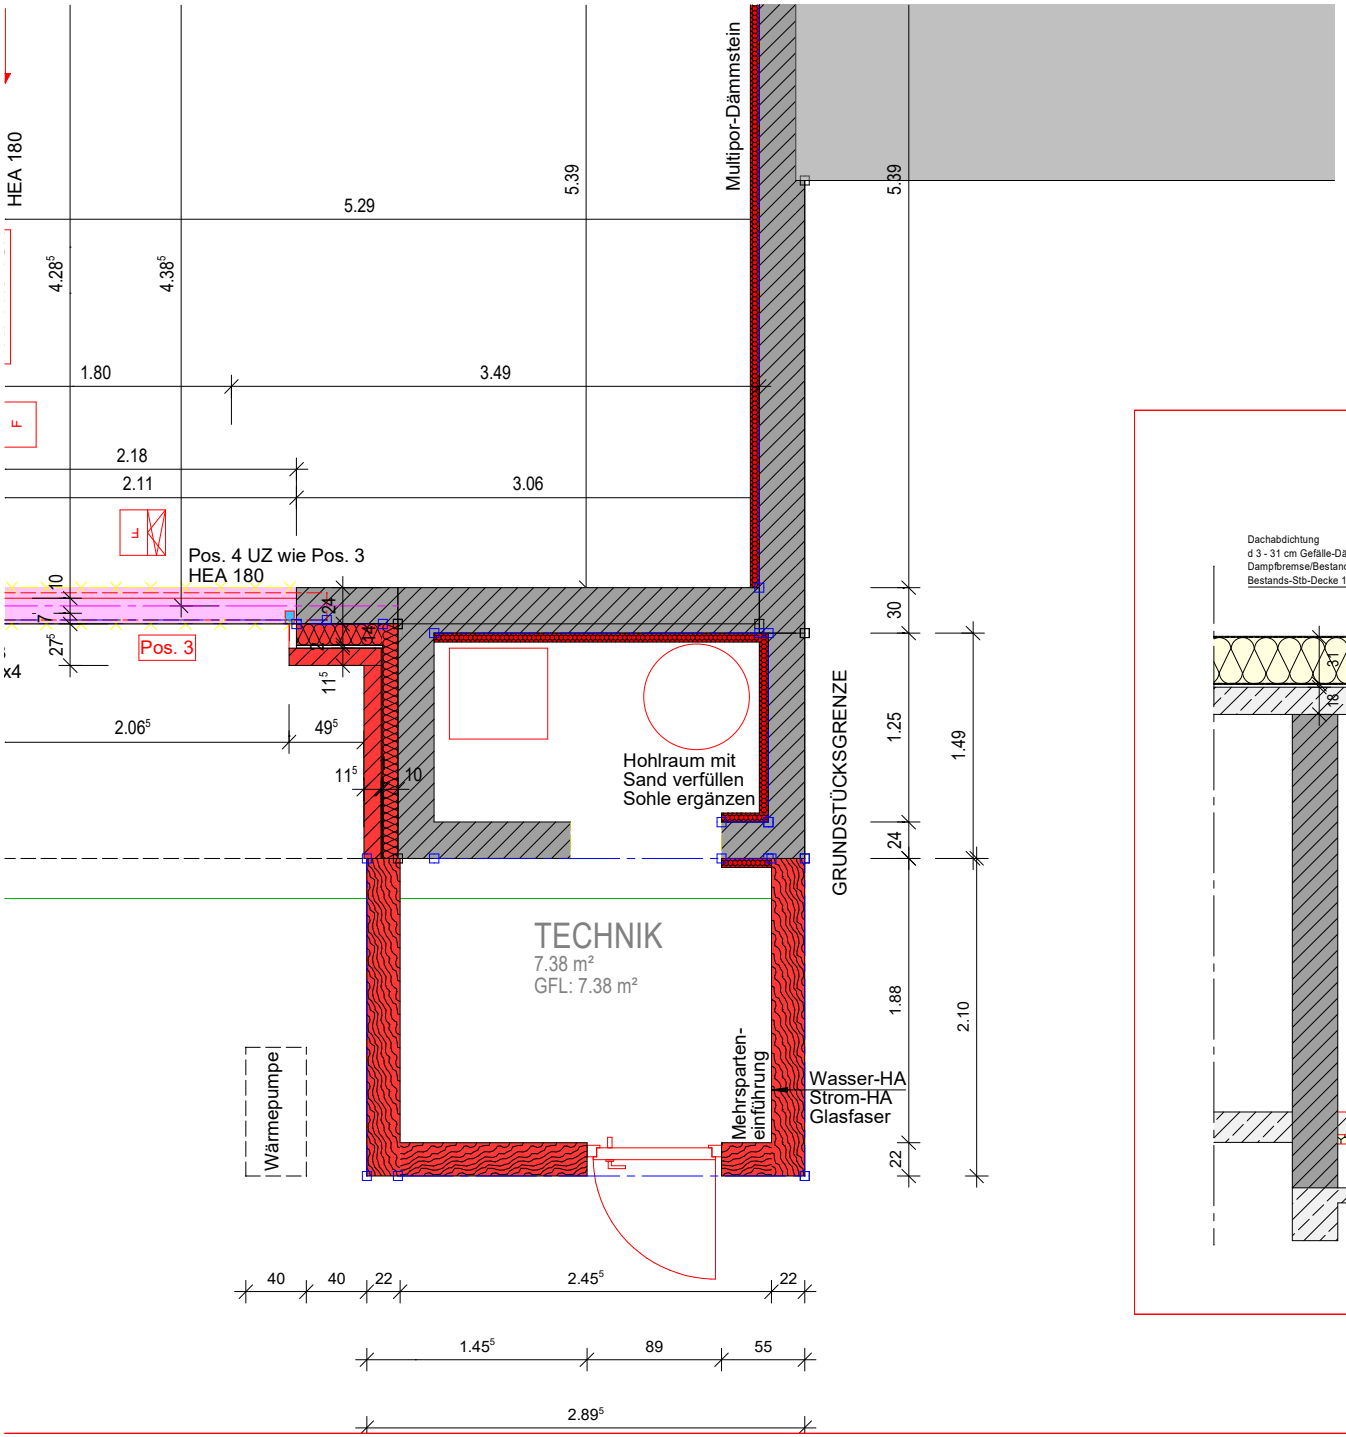
HEA 180
5.29
5.39
Multipor-Dämmstein
4.28⁵
4.38⁵
1.80
3.49
2.18
2.11
3.06
Pos. 4 UZ wie Pos. 3
HEA 180
Pos. 3
x4
2.06⁵
49⁵
11⁵
10
Hohlraum mit
Sand verfüllen
Sohle ergänzen
GRUNDSTÜCKSGRENZE
TECHNIK
7.38 m²
GFL: 7.38 m²
Wärmepumpe
Mehrsparten-
einführung
Wasser-HA
Strom-HA
Glasfaser
30
1.25
24
1.88
22
1.49
2.10
40
40
22
2.45⁵
22
1.45⁵
89
55
2.89⁵

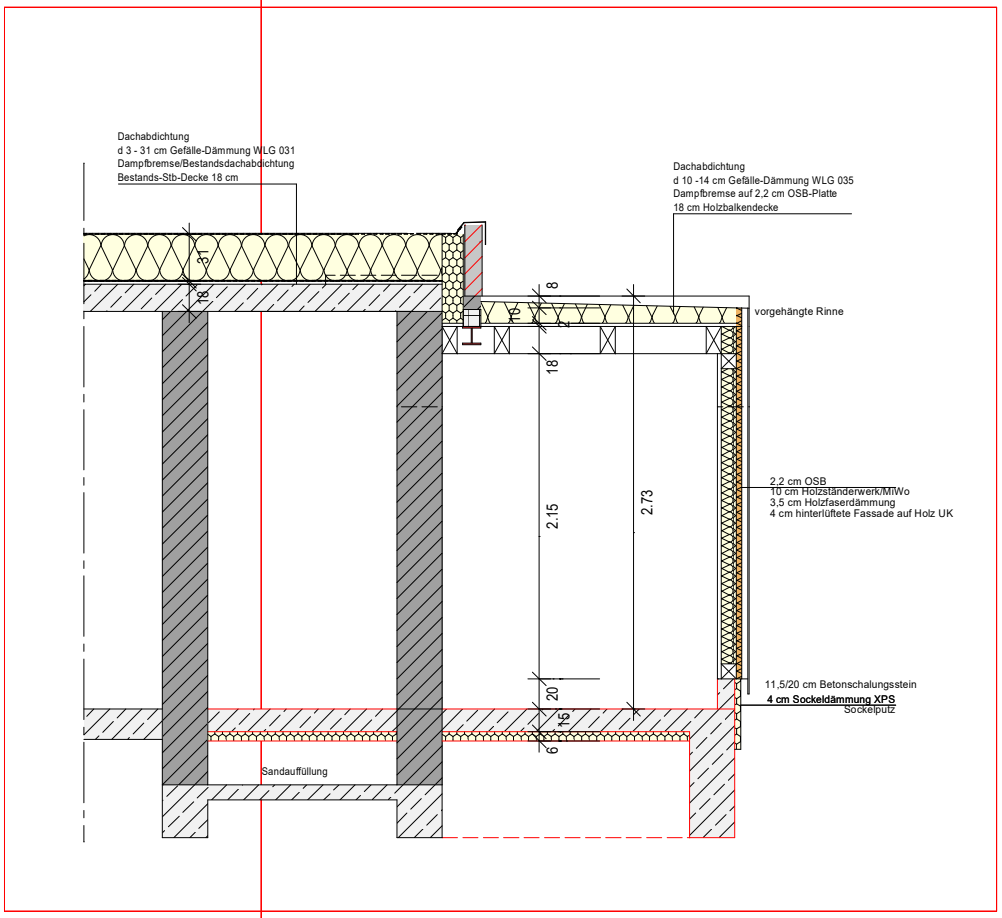
Dachabdichtung
d 3 - 31 cm Gefälle-Dämmung WLG 031
Dampfbremse/Bestandsdachabdichtung
Bestands-Stb-Decke 18 cm
Dachabdichtung
d 10 -14 cm Gefälle-Dämmung WLG 035
Dampfbremse auf 2,2 cm OSB-Platte
18 cm Holzbalkendecke
vorgehängte Rinne
2,2 cm OSB
10 cm Holzständerwerk/MiWo
3,5 cm Holzfaserdämmung
4 cm hinterlüftete Fassade auf Holz UK
11,5/20 cm Betonschalungsstein
4 cm Sockeldämmung XPS
Sockelputz
Sandauffüllung
2.15
2.73