


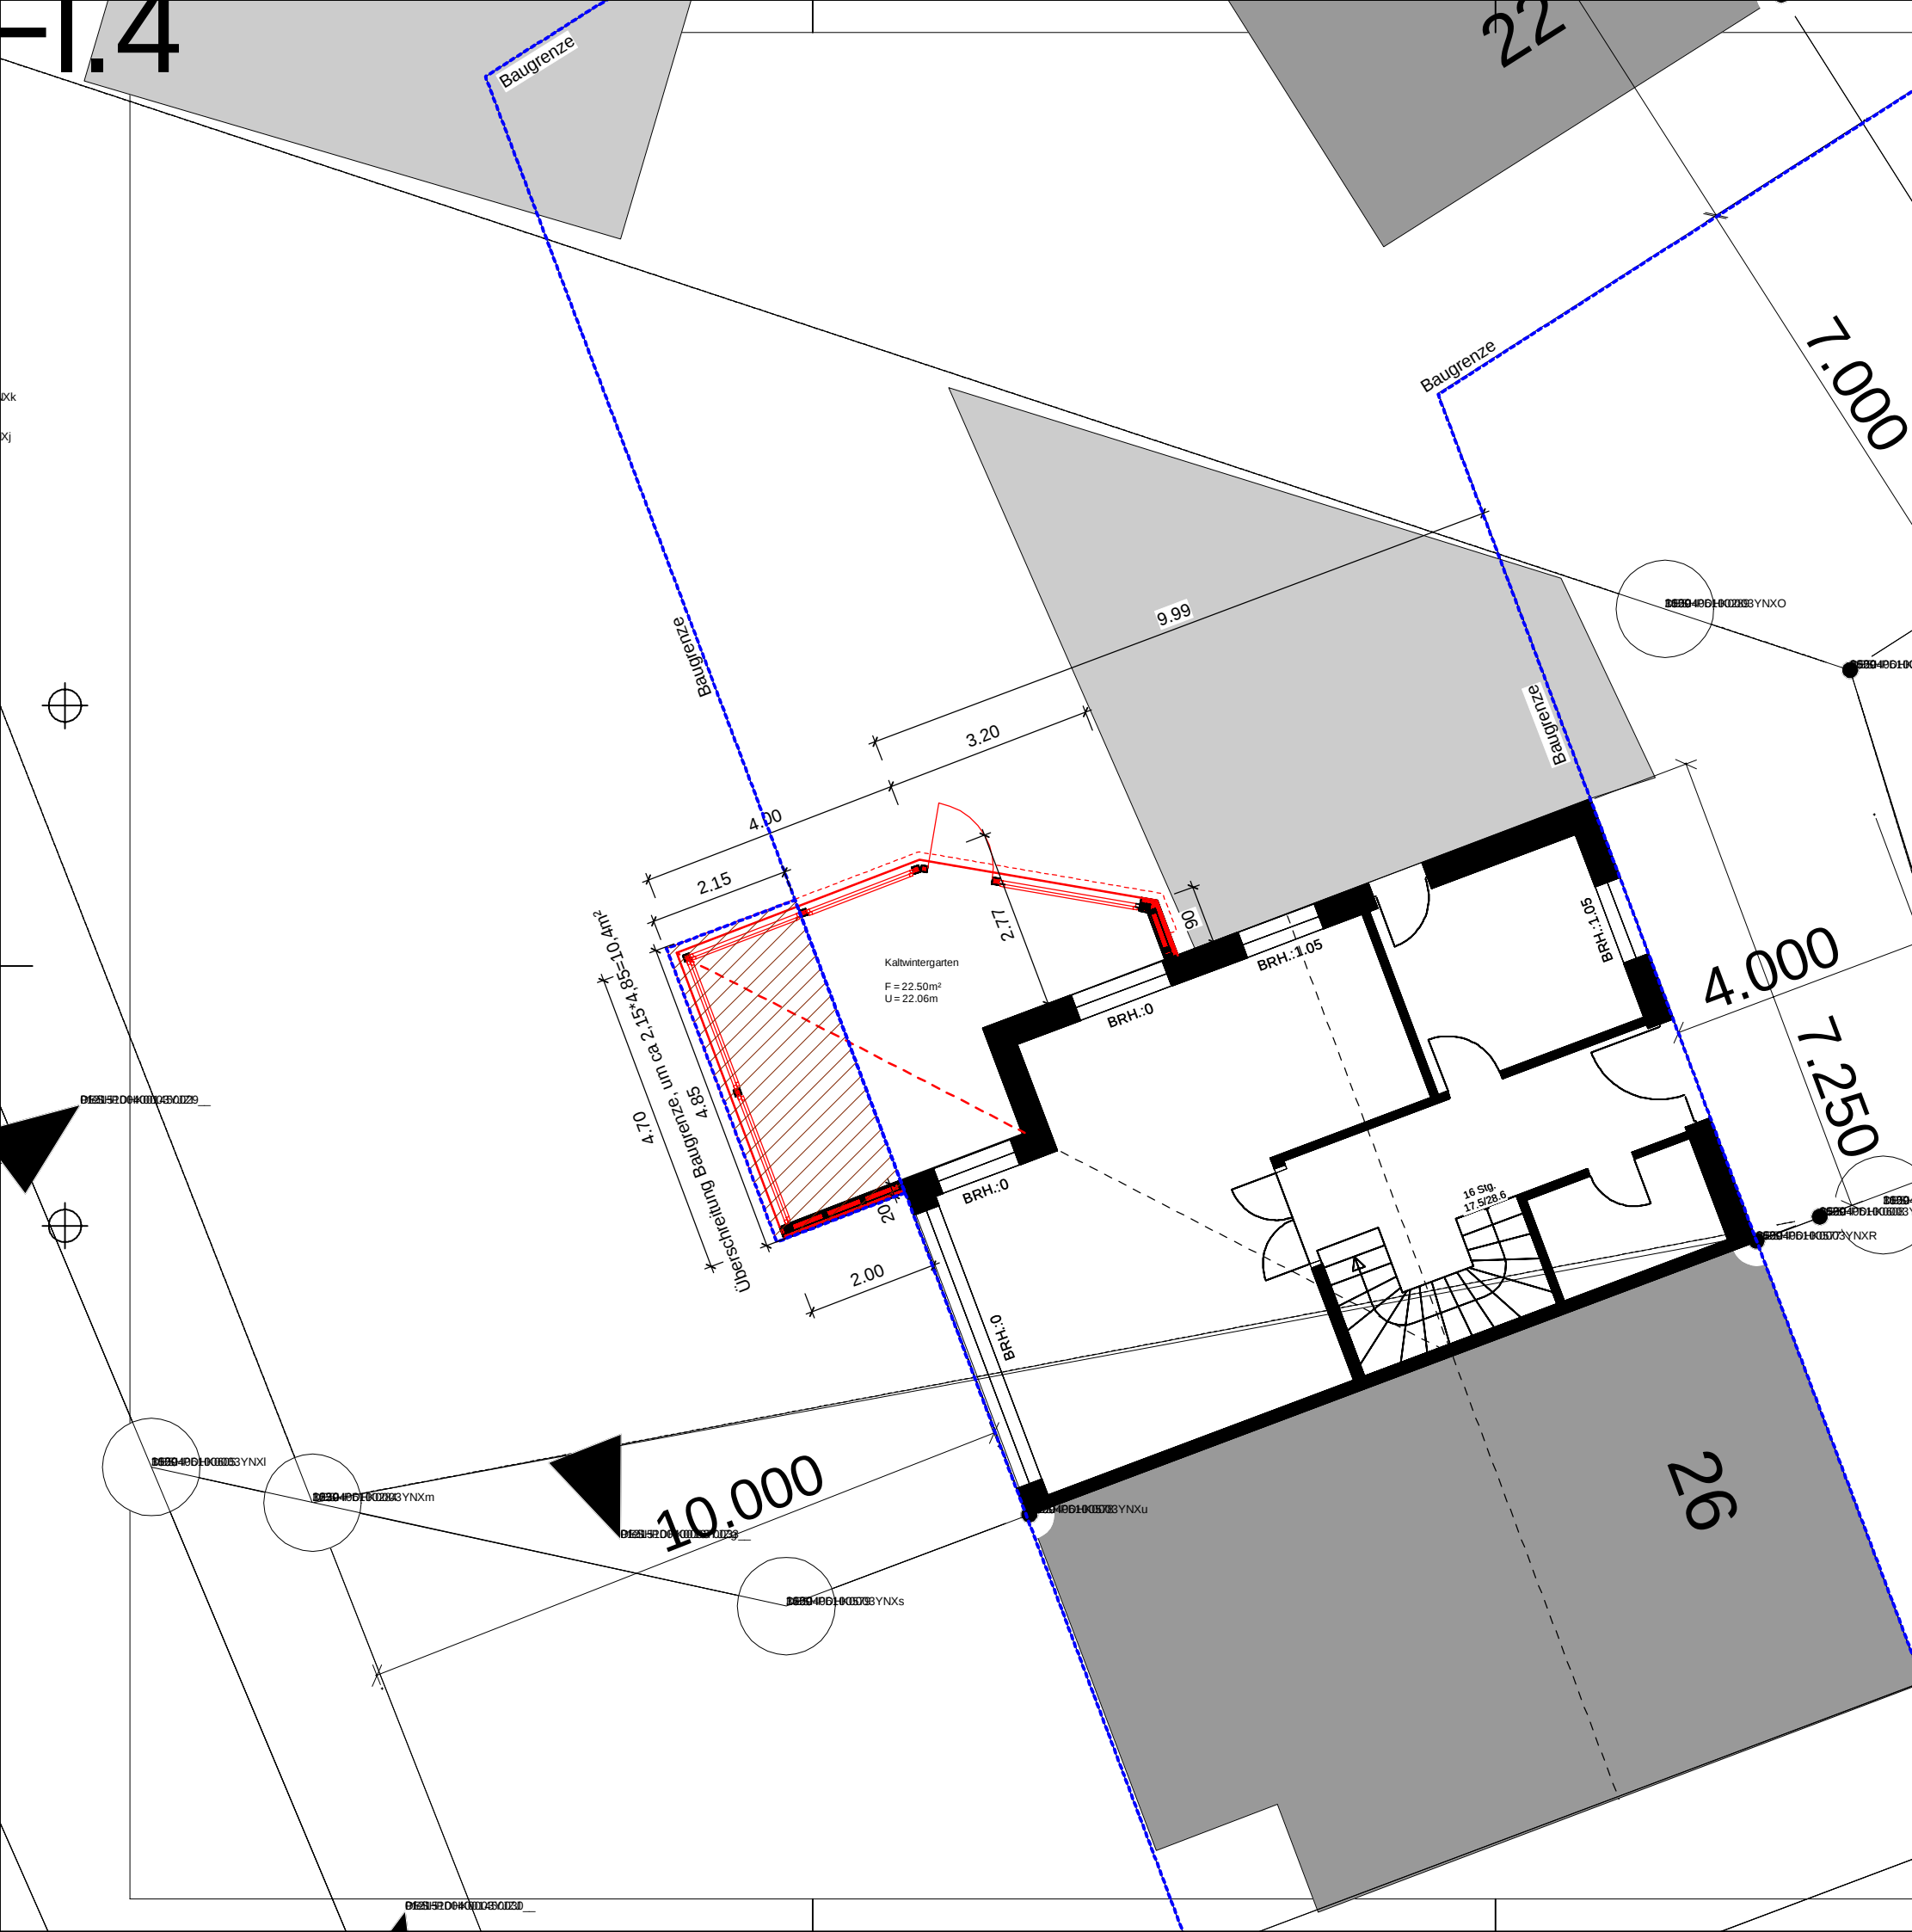

INDEX	ÄNDERUNG	DATUM	GEZEICHNET
PROJEKT Anbau eines Kaltwintergartens Drei Eichen 24 25368 Kiebitzreihe			
BAUHERR Sven Kaiser Drei Eichen 24 25368 Kiebitzreihe		ARCHITEKTENLEISTUNG/STATIK Dipl.-Ing. Holger Quast Freischaffender und beratender Ingenieur für Bauwesen Heidmühlenweg 44a 25336 Elmshorn Tel.: 04121 92250 E-mail: info@bauingenieur-sachverstaendiger.de	
Bauvoranfrage Erdgeschoss			
DATUM 28.03.2023	GEZEICHNET HQ	MASSSTAB 1 : 100,	PLANNUMMER BVA 1

