


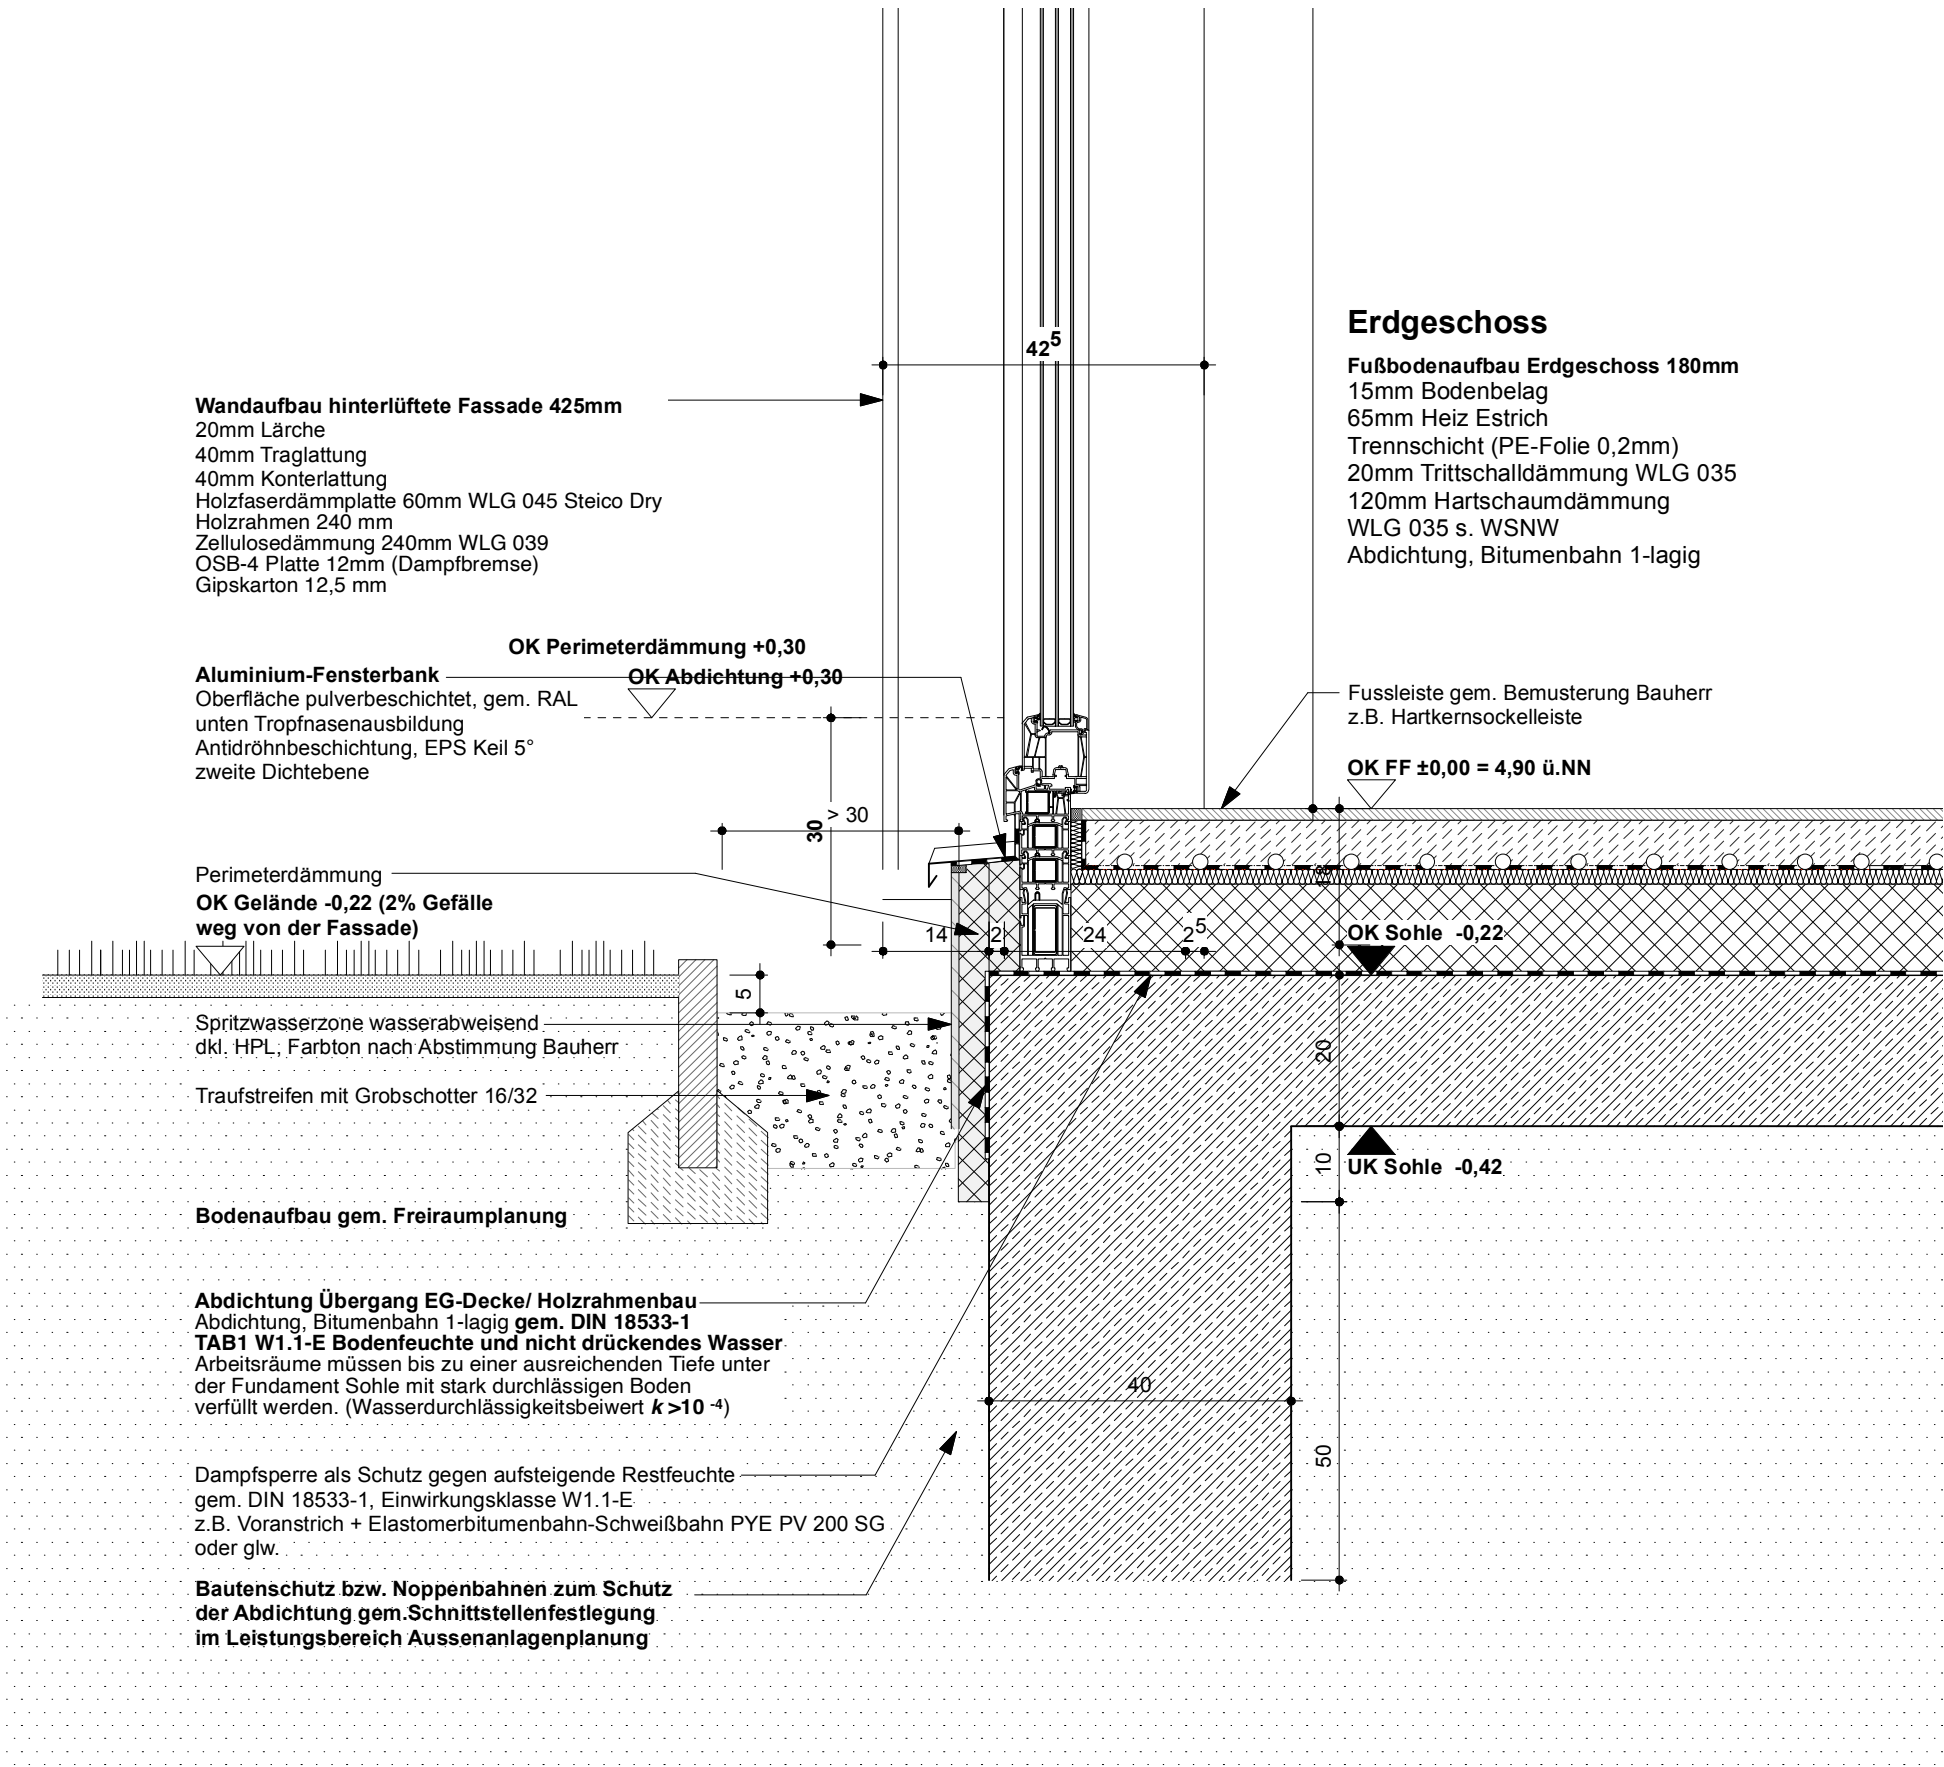

Heidgrabener Weg 68, Klein Nordende	Details Holzfassade		Sockeldetail Fenster	M 1: 10
Bauherr:	Architekt Ausführungsplanung:		Blatt Nr.:	
Mike Reschke	Architekturbüro Seidel			0001
Lieth 74, 25336 Elmshorn	Reineckestrasse 19, 22761 Hamburg		Datum:	gez.: 08.02.2023 sei
	Tel.: 0176 66830919, Mail: seidel@sascha-seidel.de		Index:	-