EG

Wandaufbau Verblend-Fassade 480mm
Verblendstein DF gem. Bemusterung
Luftspalt d=40mm, hinterlüfteter Bereich
winddichte und diffusionsoffene Folie, z.B. Siga Majvest
Holzfaserdämmplatte 60mm WLG 042
Holzrahmen 240 mm
Holzfaserdämmung 240mm WLG 040
OSB-4 Platte 12mm (Dampfbremse)
Gipskarton 12,5 mm

Erdgeschoss

Fußbodenaufbau Erdgeschoss 180mm
15mm Bodenbelag
65mm Heiz Estrich
Trennschicht (PE-Folie 0,2mm)
20mm Trittschalldämmung WLG 035
120mm Hartschaumdämmung
WLG 035 s. WSNW
Abdichtung, Bitumenbahn 1-lagig

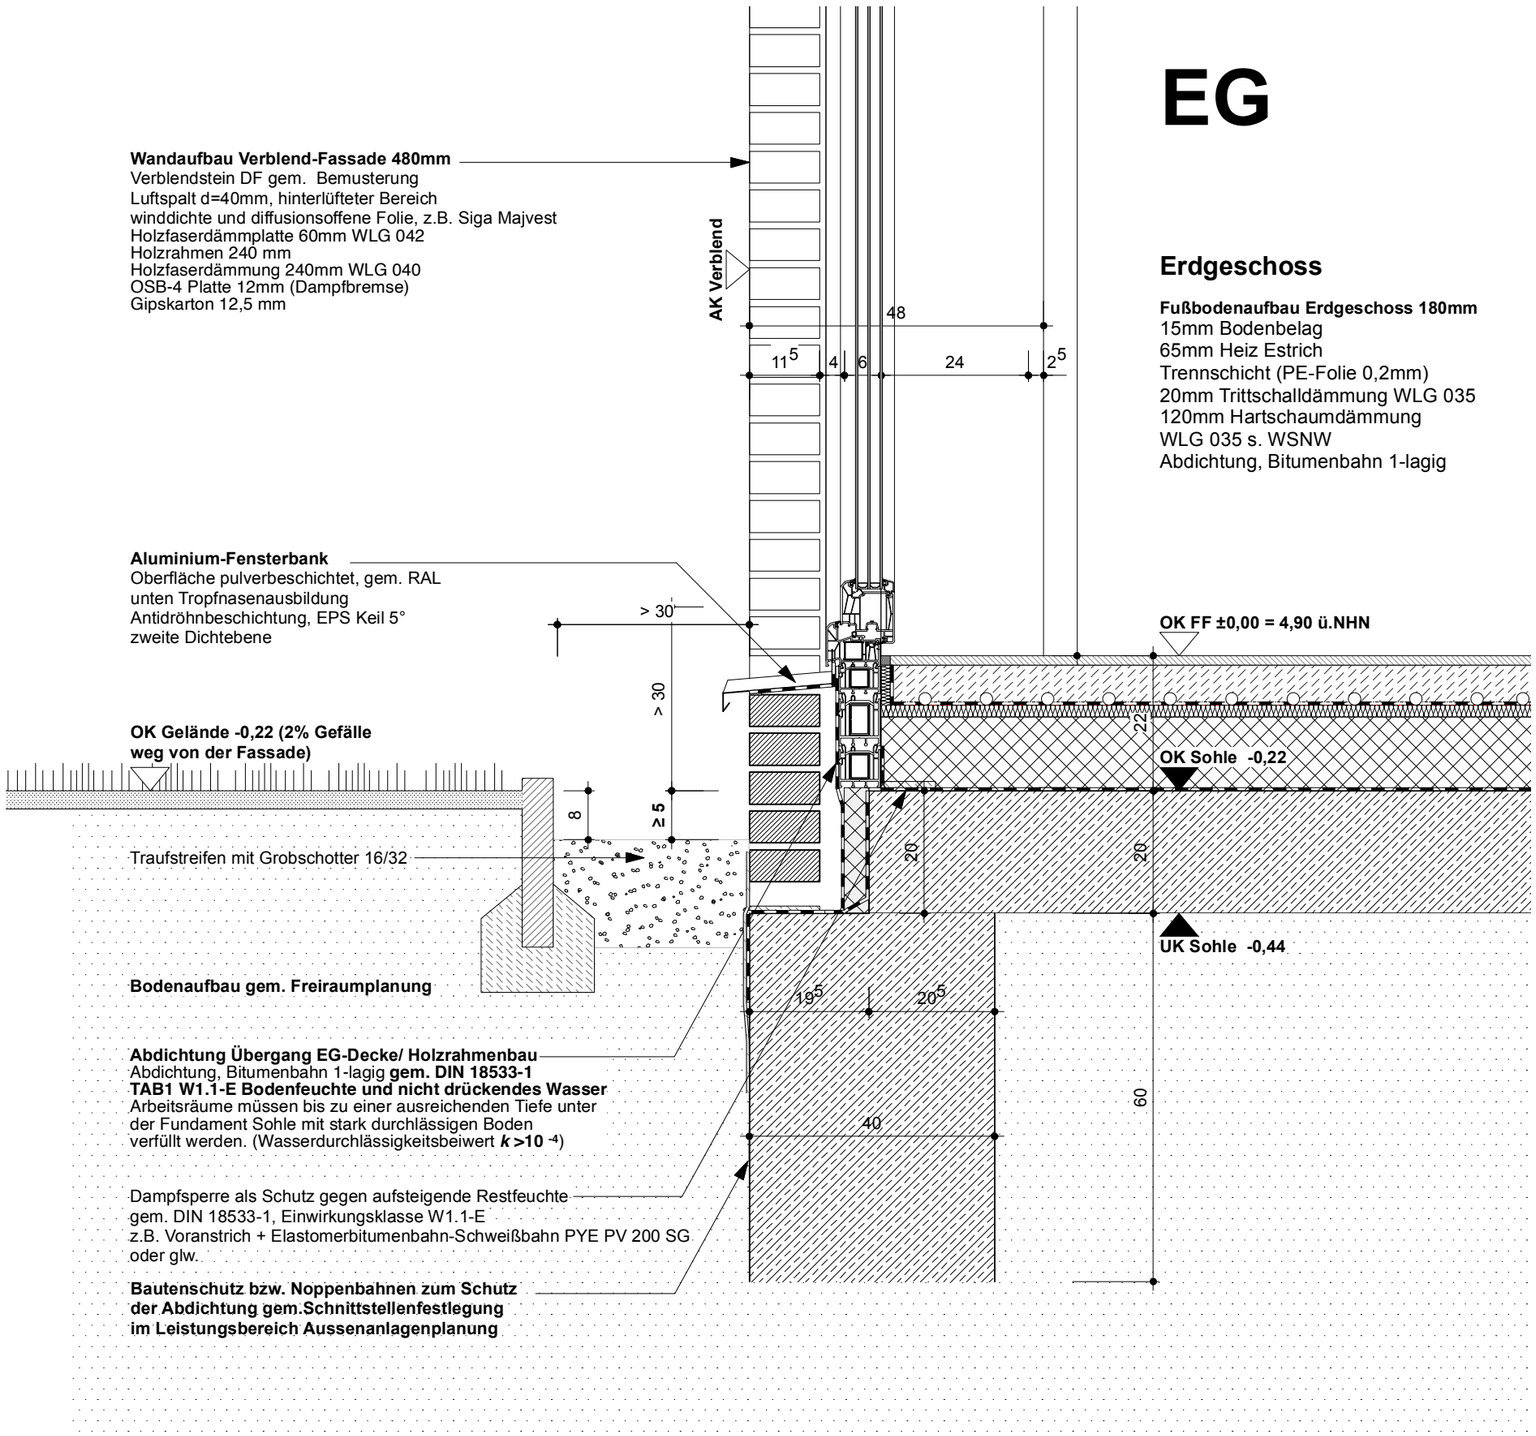

Aluminium-Fensterbank
Oberfläche pulverbeschichtet, gem. RAL
unten Tropfnasenausbildung
Antidröhnbeschichtung, EPS Keil 5°
zweite Dichtebene

Bodenaufbau gem. Freiraumplanung

Abdichtung Übergang EG-Decke/ Holzrahmenbau
Abdichtung, Bitumenbahn 1-lagig **gem. DIN 18533-1**
TAB1 W1.1-E Bodenfeuchte und nicht drückendes Wasser
Arbeitsräume müssen bis zu einer ausreichenden Tiefe unter der Fundament Sohle mit stark durchlässigen Boden verfüllt werden. (Wasserdurchlässigkeitsbeiwert $k > 10^{-4}$)

Dampfsperre als Schutz gegen aufsteigende Restfeuchte
gem. DIN 18533-1, Einwirkungsklasse W1.1-E
z.B. Voranstrich + Elastomerbitumenbahn-Schweißbahn PYE PV 200 SG
oder glw.

Bautenschutz bzw. Noppenbahnen zum Schutz der Abdichtung gem.Schnittstellenfestlegung im Leistungsbereich Aussenanlagenplanung

M 1 : 10

Blatt Nr. : 0004

Index: -

Sockeldetail - Fenster

Datum: 08.02.2023

gez.: sei

Details Verblendfassade

Architekt Ausführungsplanung:
Architekturbüro Seidel
Reineckestrasse 19, 22761 Hamburg
Tel.: 0176 66830919, Mail: seidel@sascha-seidel.de

Heidgrabener Weg 68, Klein Nordende

Bauherr:
Mike Reschke
Lieth 74, 25336 Elmshorn