


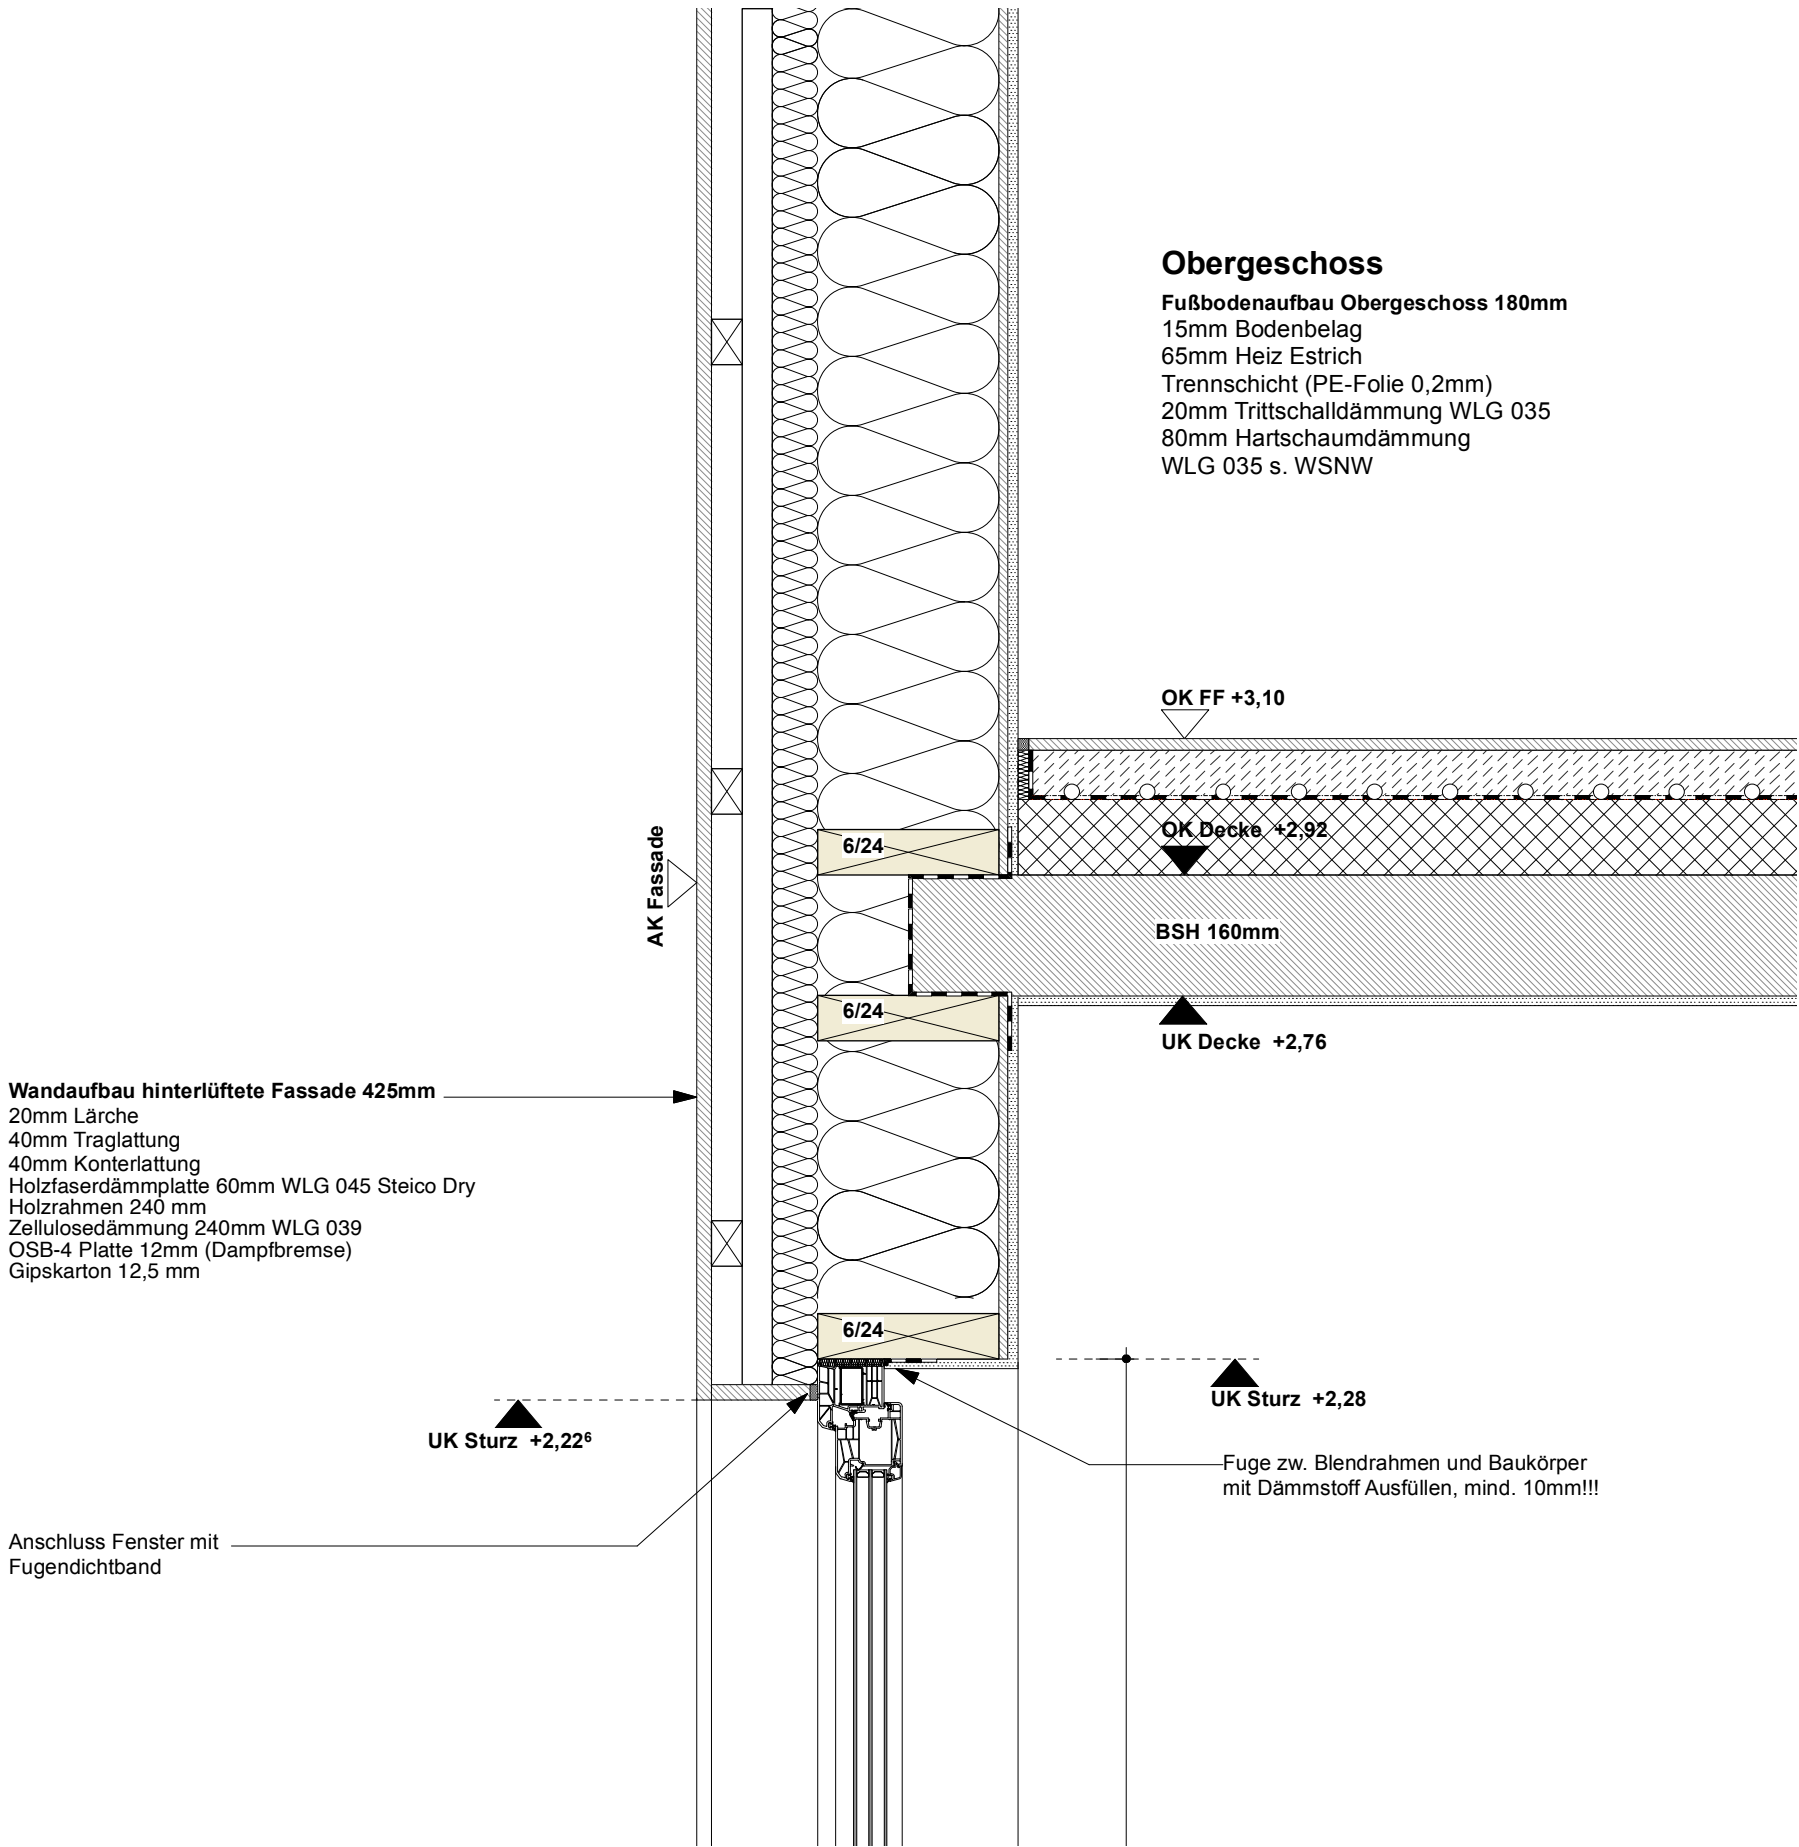

Wandaufbau hinterlüftete Fassade 425mm
20mm Lärche
40mm Traglattung
40mm Konterlattung
Holzfaserdämmplatte 60mm WLG 045 Steico Dry
Holzrahmen 240 mm
Zellulosedämmung 240mm WLG 039
OSB-4 Platte 12mm (Dampfbremse)
Gipskarton 12,5 mm

Obergeschoss

Fußbodenaufbau Obergeschoss 180mm
15mm Bodenbelag
65mm Heiz Estrich
Trennschicht (PE-Folie 0,2mm)
20mm Trittschalldämmung WLG 035
80mm Hartschaumdämmung
WLG 035 s. WSNW

Heidgrabener Weg 68, Klein Nordende	Details Holzfassade	Fenster Sturz	M 1: 10
Bauherr: Mike Reschke Lieth 74, 25336 Elmshorn	Architekt Ausführungsplanung: Architekturbüro Seidel Reineckestrasse 19, 22761 Hamburg Tel.: 0176 66830919, Mail: seidel@sascha-seidel.de	Blatt Nr.: 1001 Datum: 08.02.2023 gez.: sei	Index: -